


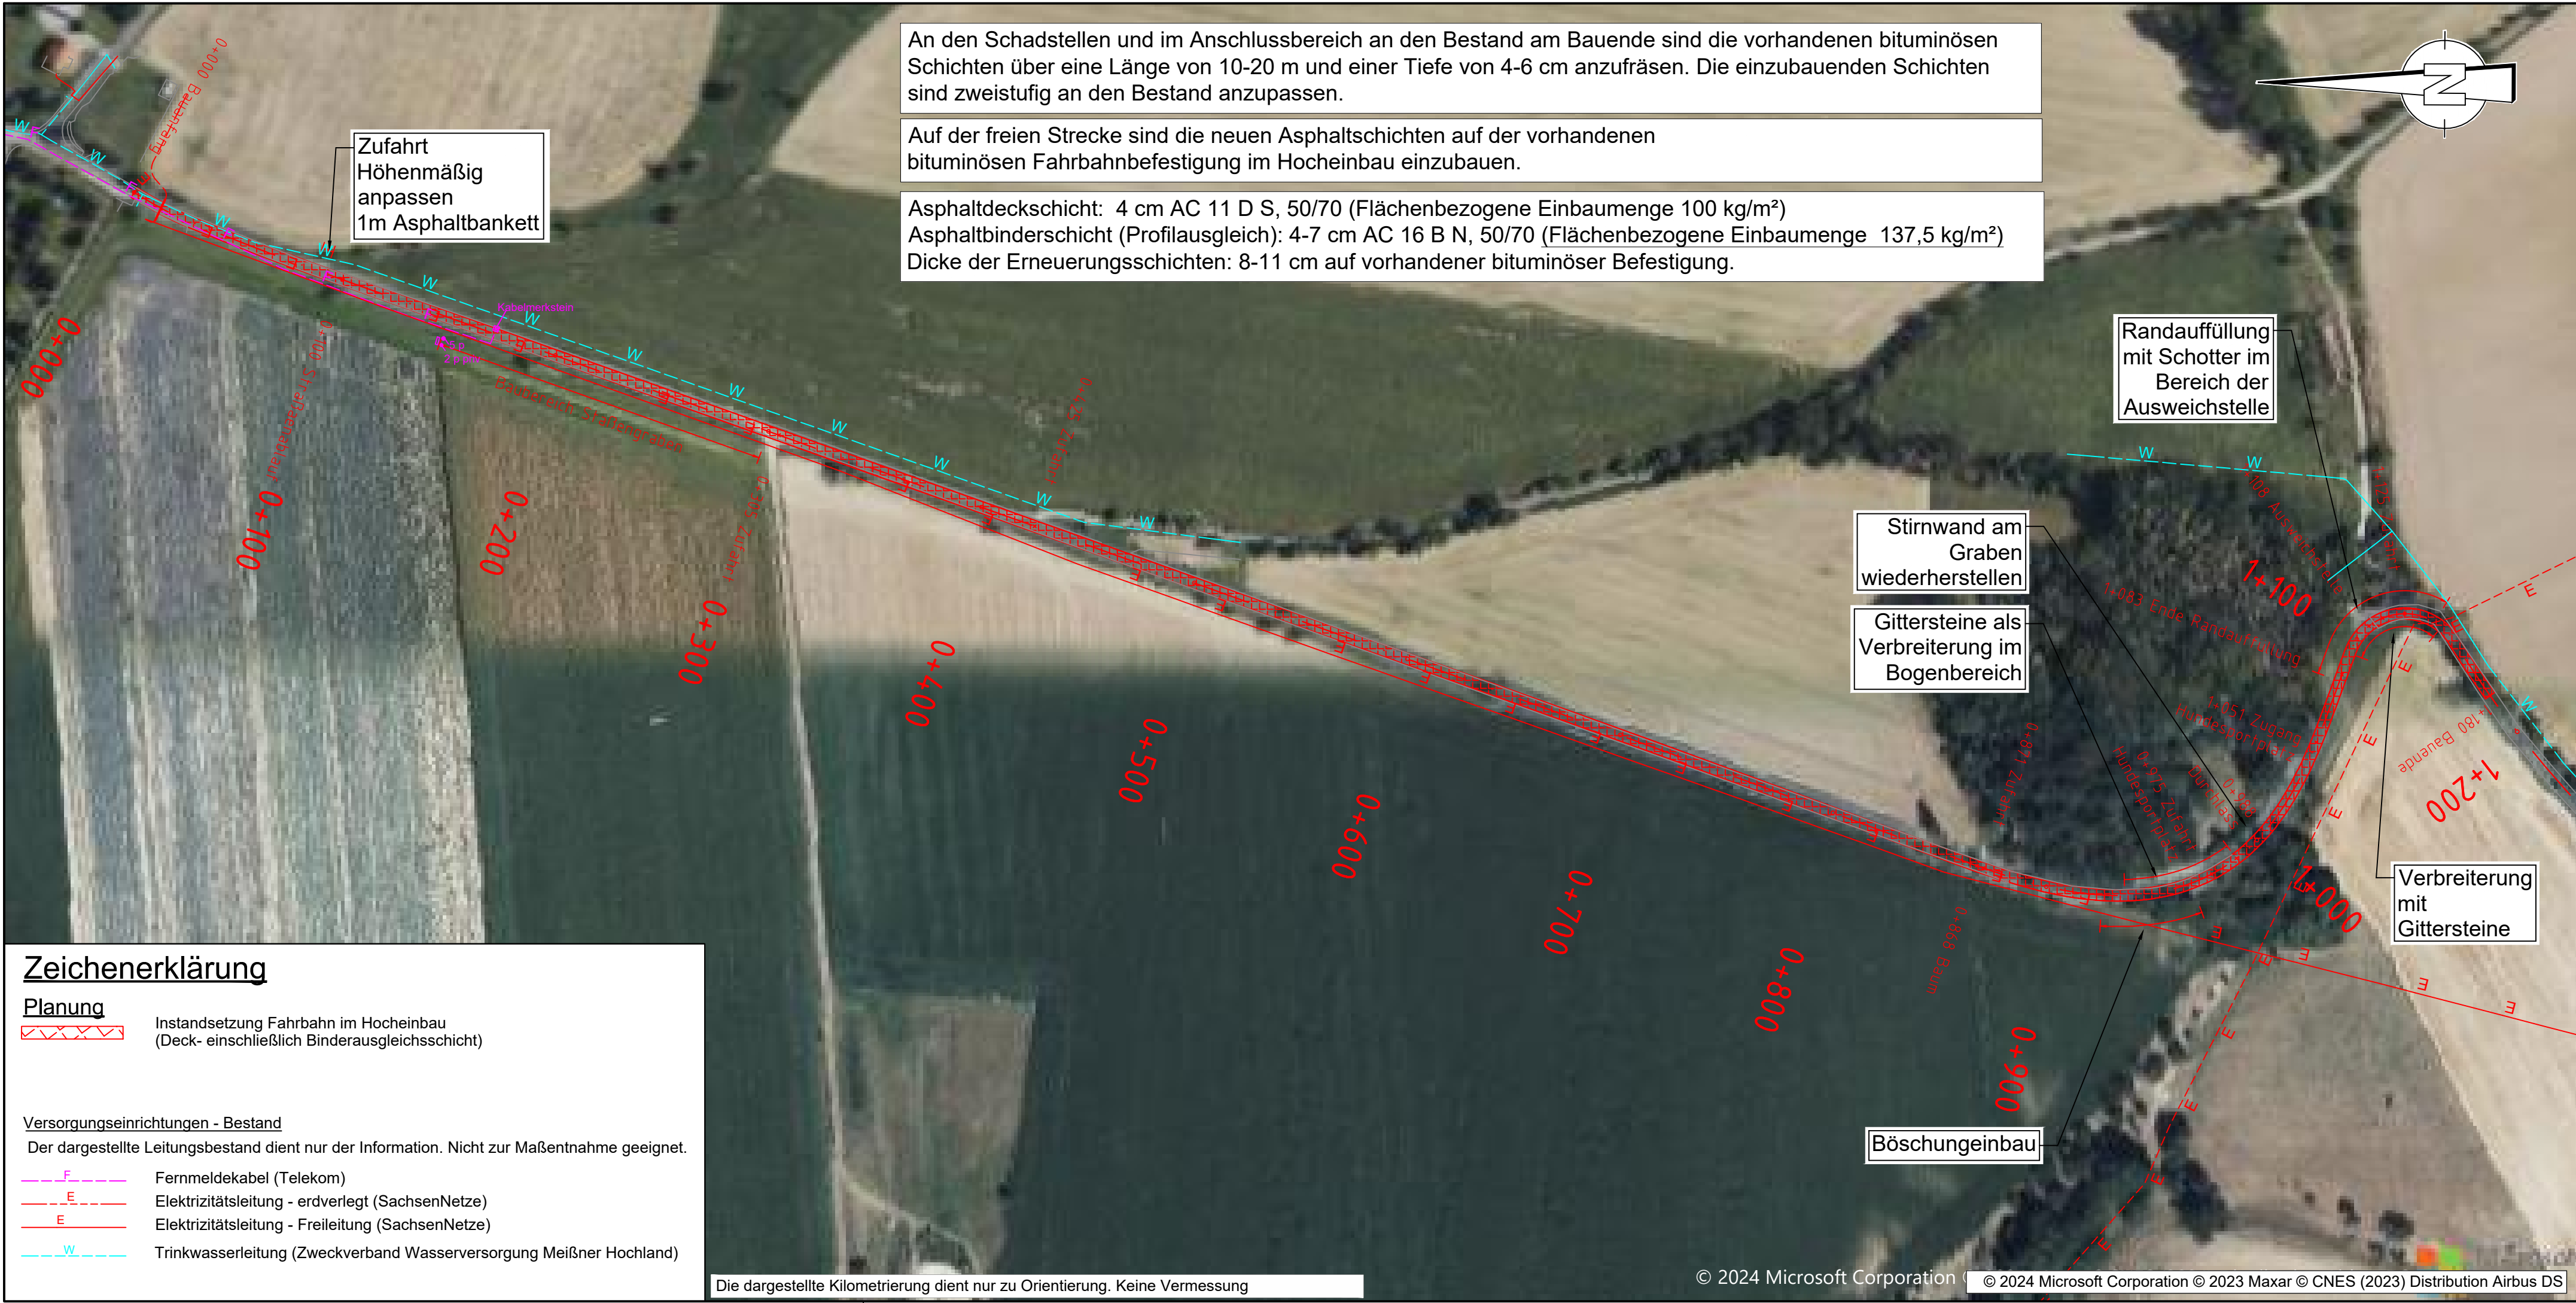

	bearbeitet:
	geprüft:
	Projekt-Nr.:

 Landkreis Meißen Landratsamt Kreisstraßenbauamt Meißen Remonteplatz 8 01558 Großenhain	Prüfvermerke:
	Maßnahme Nr.:
	Ident-Nr.:

Nr.	Art der Änderung	Datum	Zeichen

VERGABEUNTERLAGEN

Straßenbauverwaltung Landkreis Meißen	Unterlage / Blatt-Nr.: 5 / 1 Lageplan
Straße: K 8034 PROJIS-Nr.:	Maßstab: 1 : 2000

Instandsetzung der K8034 Weistropp - Hühndorf

aufgestellt:	
Dresden, den 19.02.2025	