




Detail Ausbildung Regenrinne M 1:10

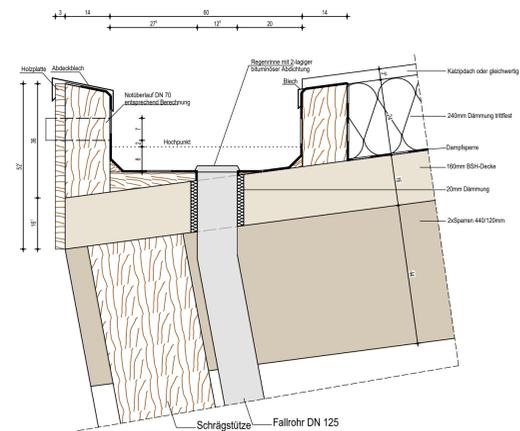


Detail Ortsgang M 1:10

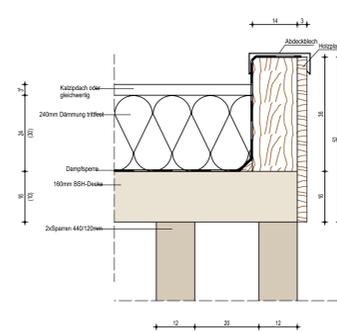

Detail First M 1:10

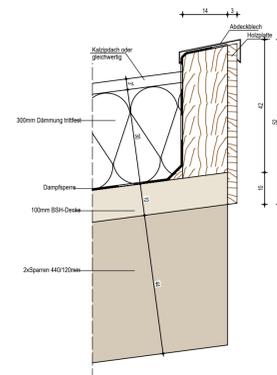

Detail Dachaufbauten M 1:10

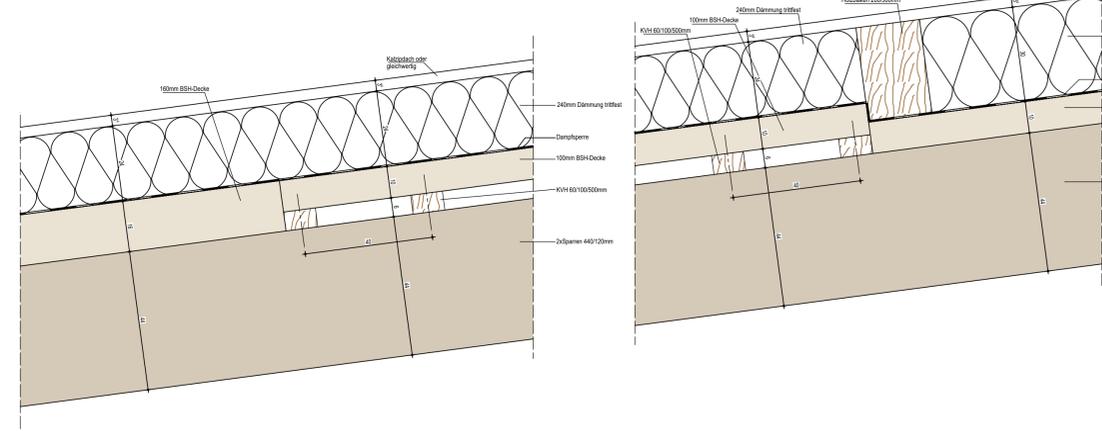

Index / Inhalt der Änderung/Ergänzung		Datum
<b>AUSFÜHRUNGSPLANUNG</b>		
Bauvorhaben:		
Neubau eines Besucherzentrums auf dem Kyffhäuser, Kyffhäuser 1, 99707 Kyffhäuserland		
Bauherr:		
Kyffhäuser-Stiftung, Kyffhäuser 1, 99707 Kyffhäuserland		
Architekten:		Datum
<b>Cobe</b> Cobe A/S Orientkaj 4 st. 2150 Nordhavn		
Ausführung:		
Architektur- und Ingenieurbüro		Planplatz 4
bv partnerschaft		99706 Sondershausen
* Baum und Raumplaner *		Tel.: 03632 - 66 55 51
Iris Karstädt		Fax: 03632 - 66 55 58
Friedhelm Verges		Email: info@bv-soh.de
Fachplaner:		
Planinhalt:		
Grundriss Dach mit Regenrinne		
Projektnummer: 22-008	Blatt-Nr.: 5GR11	gel.:
Blattgröße:	Maßstab: 1:50	gepr.:
Unterschrift Bauherr:	Unterschrift Planer:	