


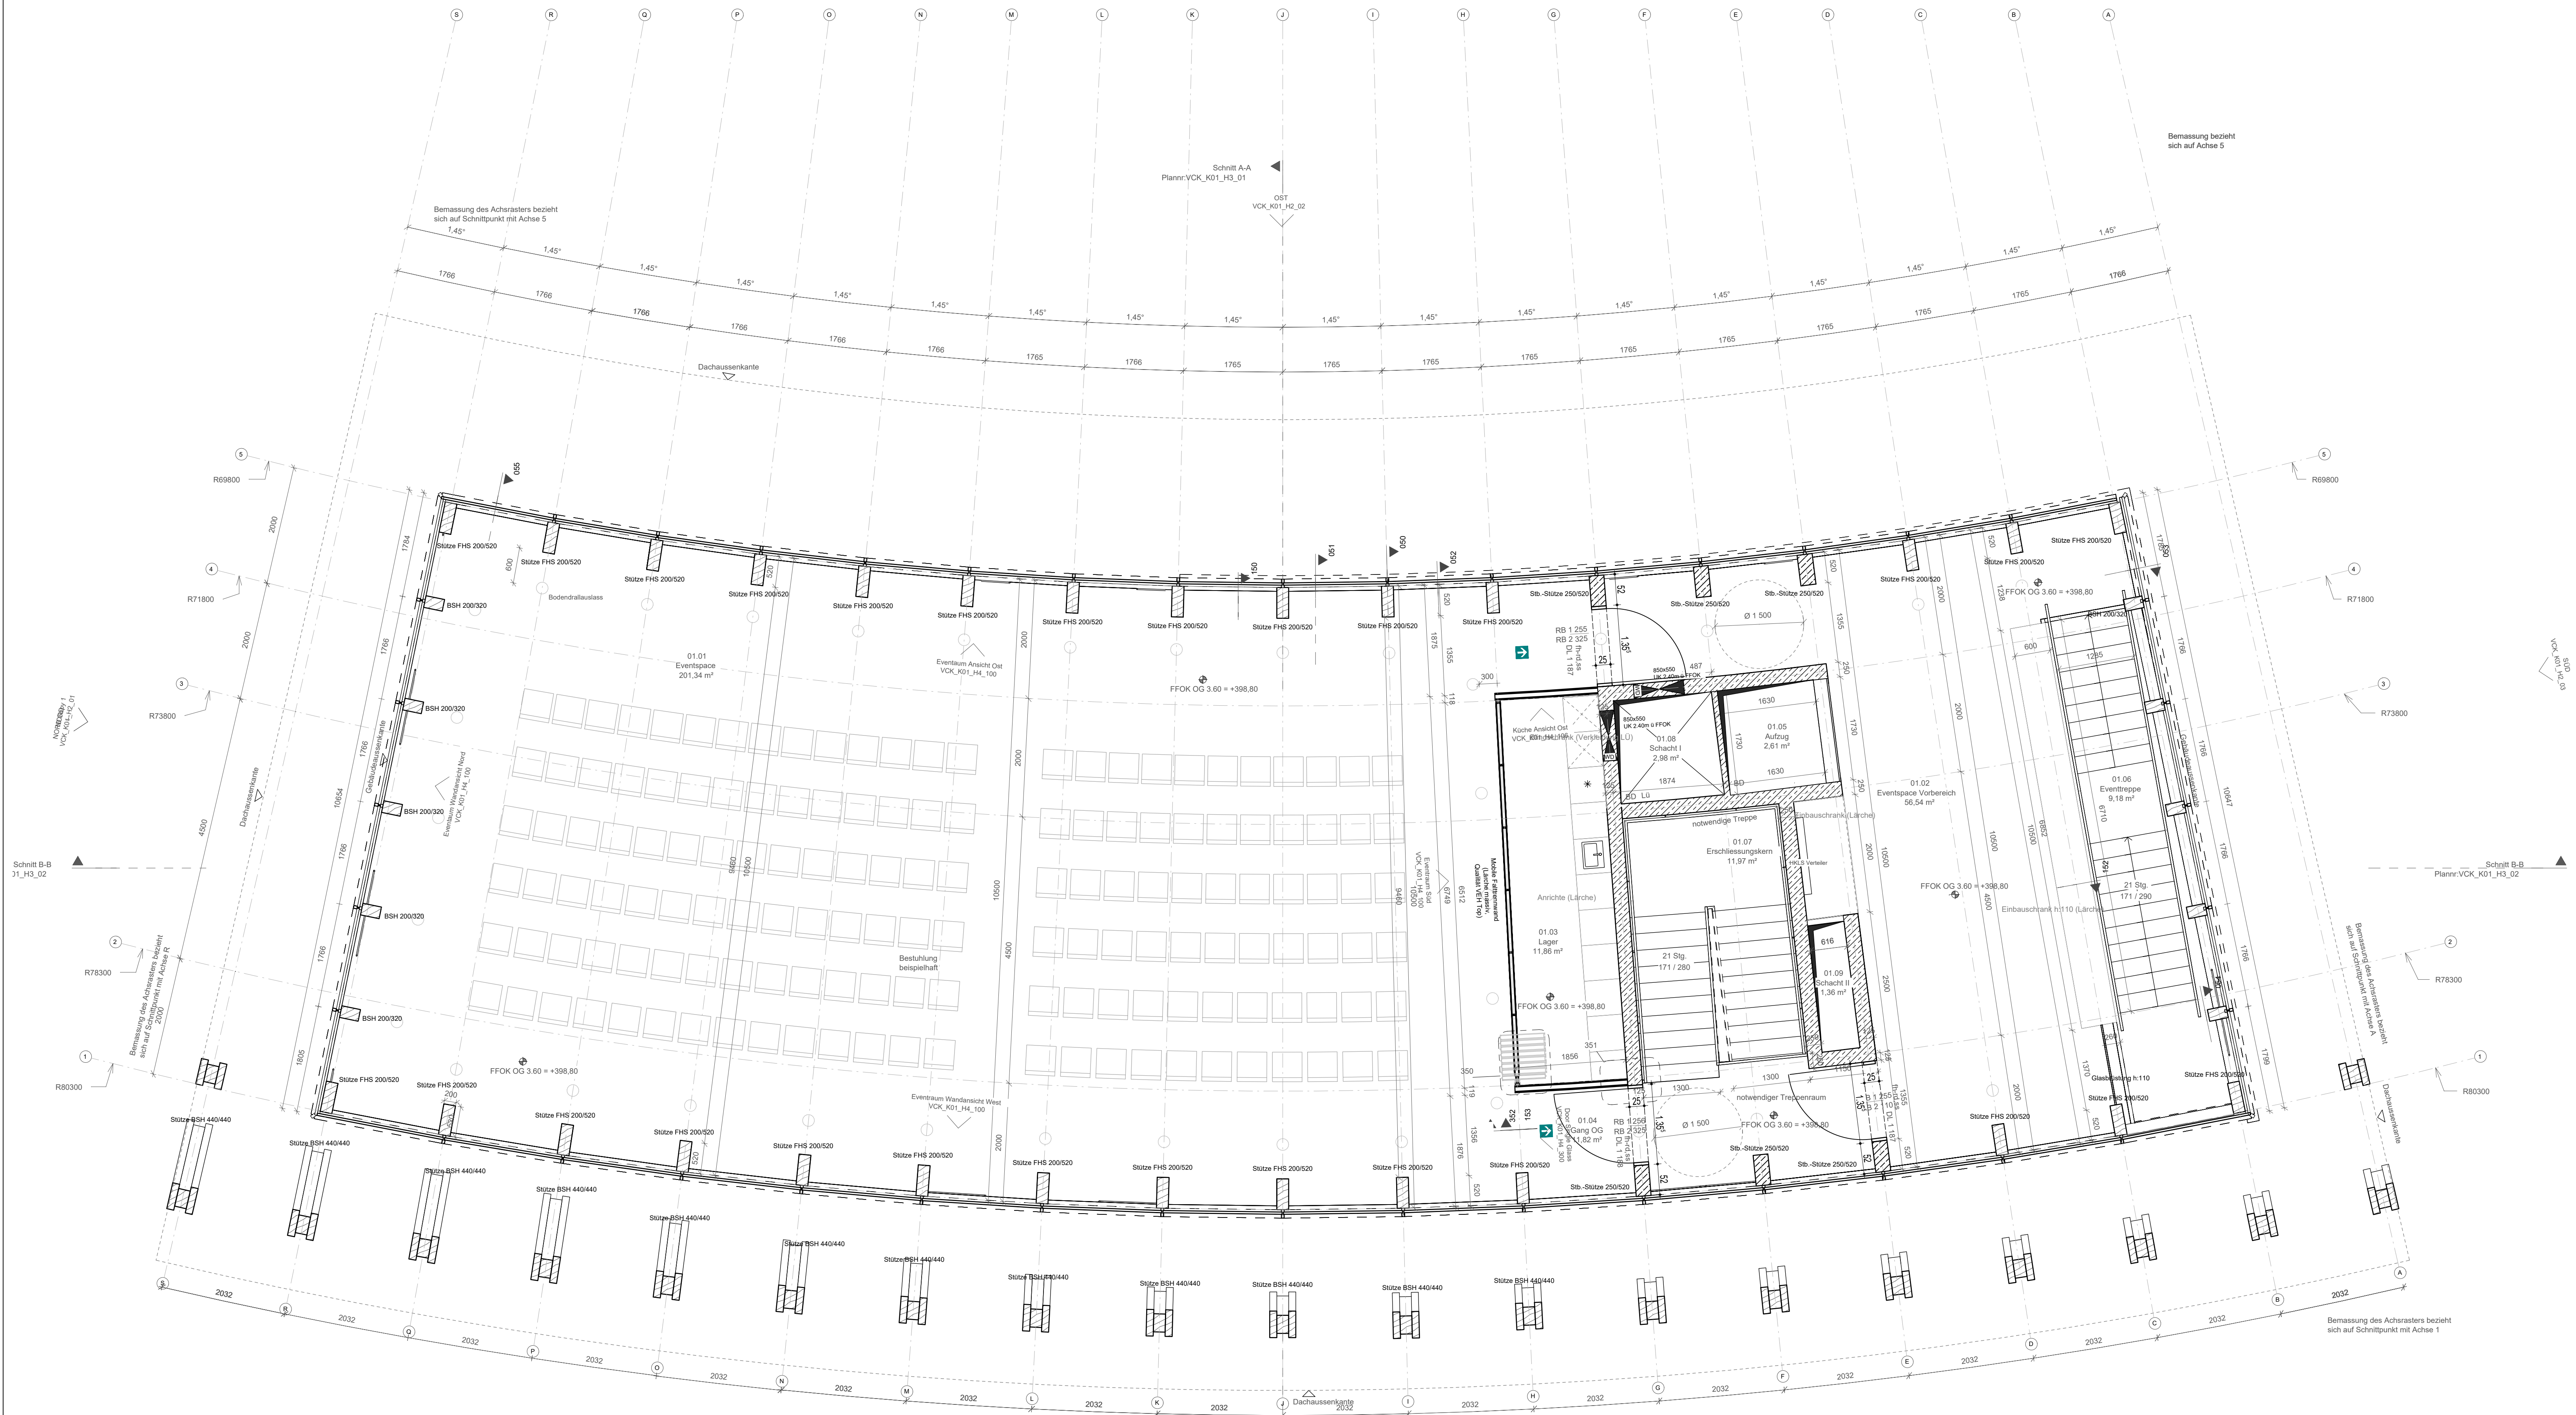

OK FFB EG = +/- 0.00 = 395.20m ü HN

AUSFÜHRUNGSPLANUNG	
Bauvorhaben:	
Neubau eines Besucherzentrums auf dem Kyffhäuser, Kyffhäuser 1, 99707 Kyffhäuserland	
Bauherr:	
Kyffhäuser-Stiftung, Kyffhäuser 1, 99707 Kyffhäuserland	
Architekten:	Datum
Cobe Cobe A/S Orientkaj 4 st. 2150 Nordhavn	
Ausführung:	
bv partnerschaft Architektur- und Ingenieurbüro Sonderhausen Iris Karstädt Friedhelm Verges Email: info@bv-soh.de	29.02.24
Fachplaner:	

Planinhalt:	
Grundriss OG - Cobe	
Projektnummer: 22-008	Blatt-Nr.: VCK_K01_H1_01b
Blattgröße: 31.03.25 BT	Maßstab: 1:50
Unterschrift Bauherr:	Unterschrift Planer:
Datum: 10.10.24 BT	
Index Inhalt der Änderung/Ergänzung	
a Aktualisierung - Stützen Achse R	
a Aktualisierung - BV Partnerschaft	
Index Inhalt der Änderung/Ergänzung	

H/B = 680 / 900 (0.61m²)

Allplan 2021