



SCHNITT M 1:10

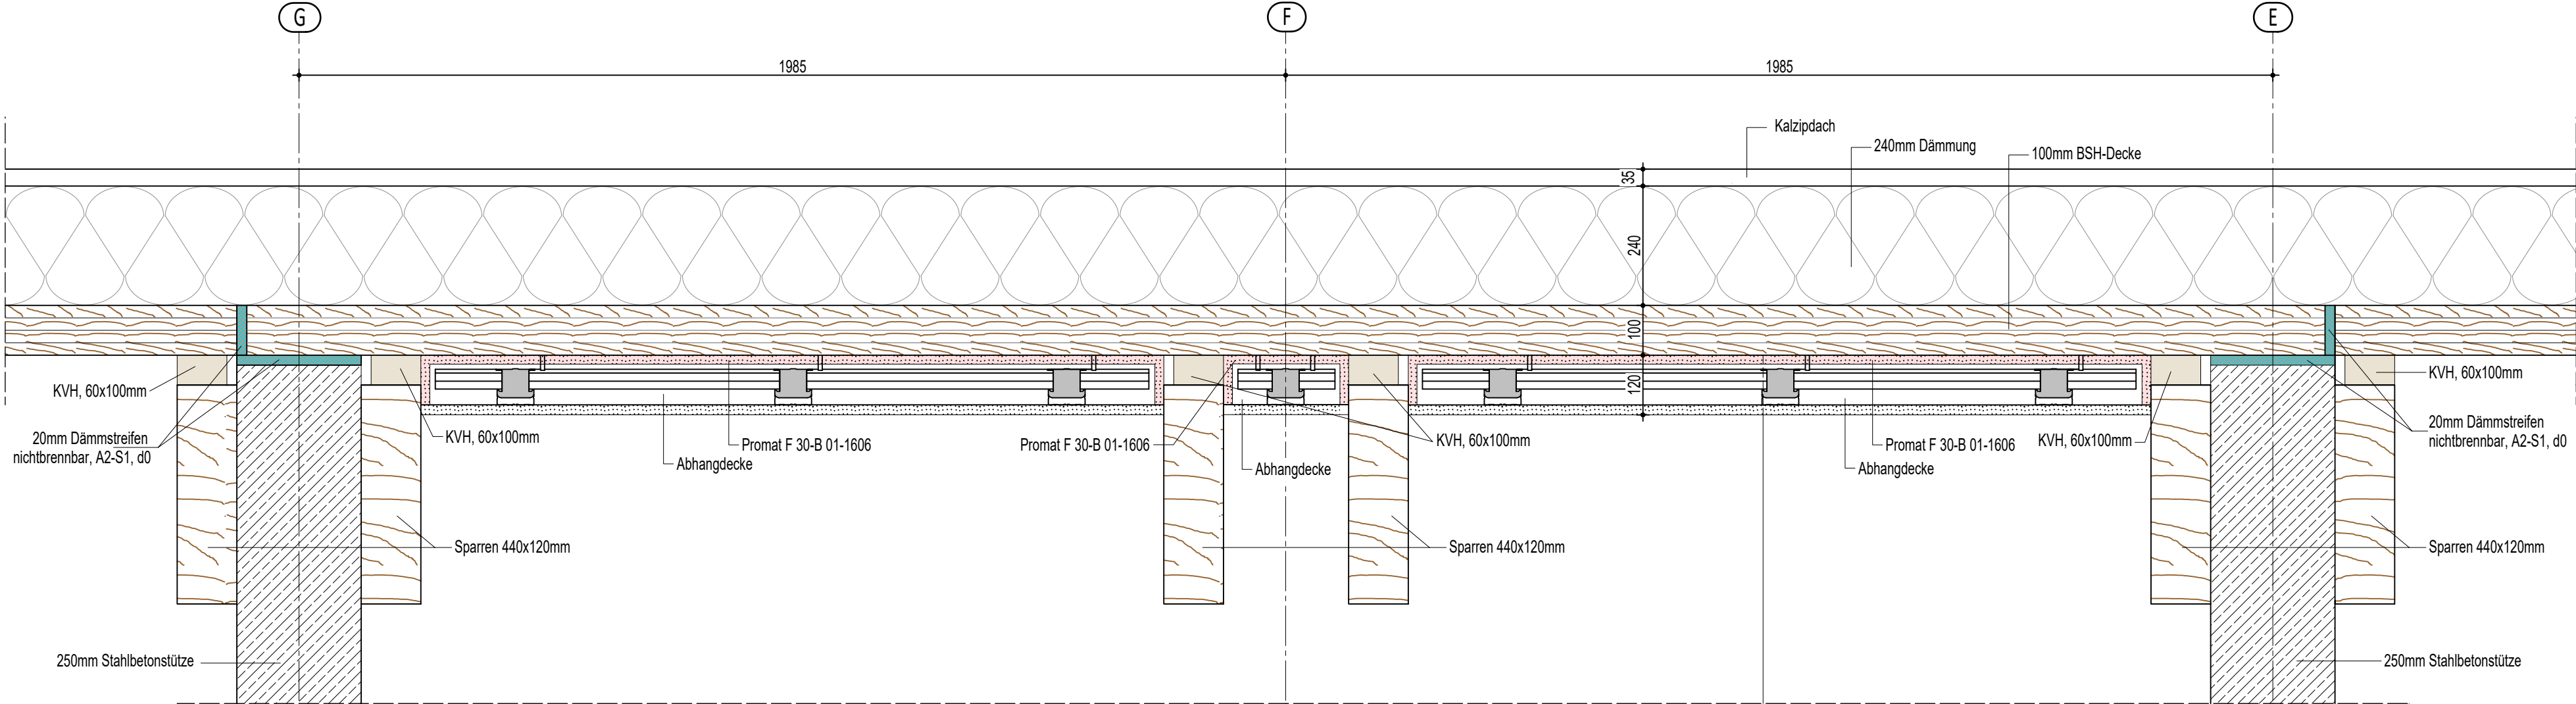

GRUNDRISS M 1:25

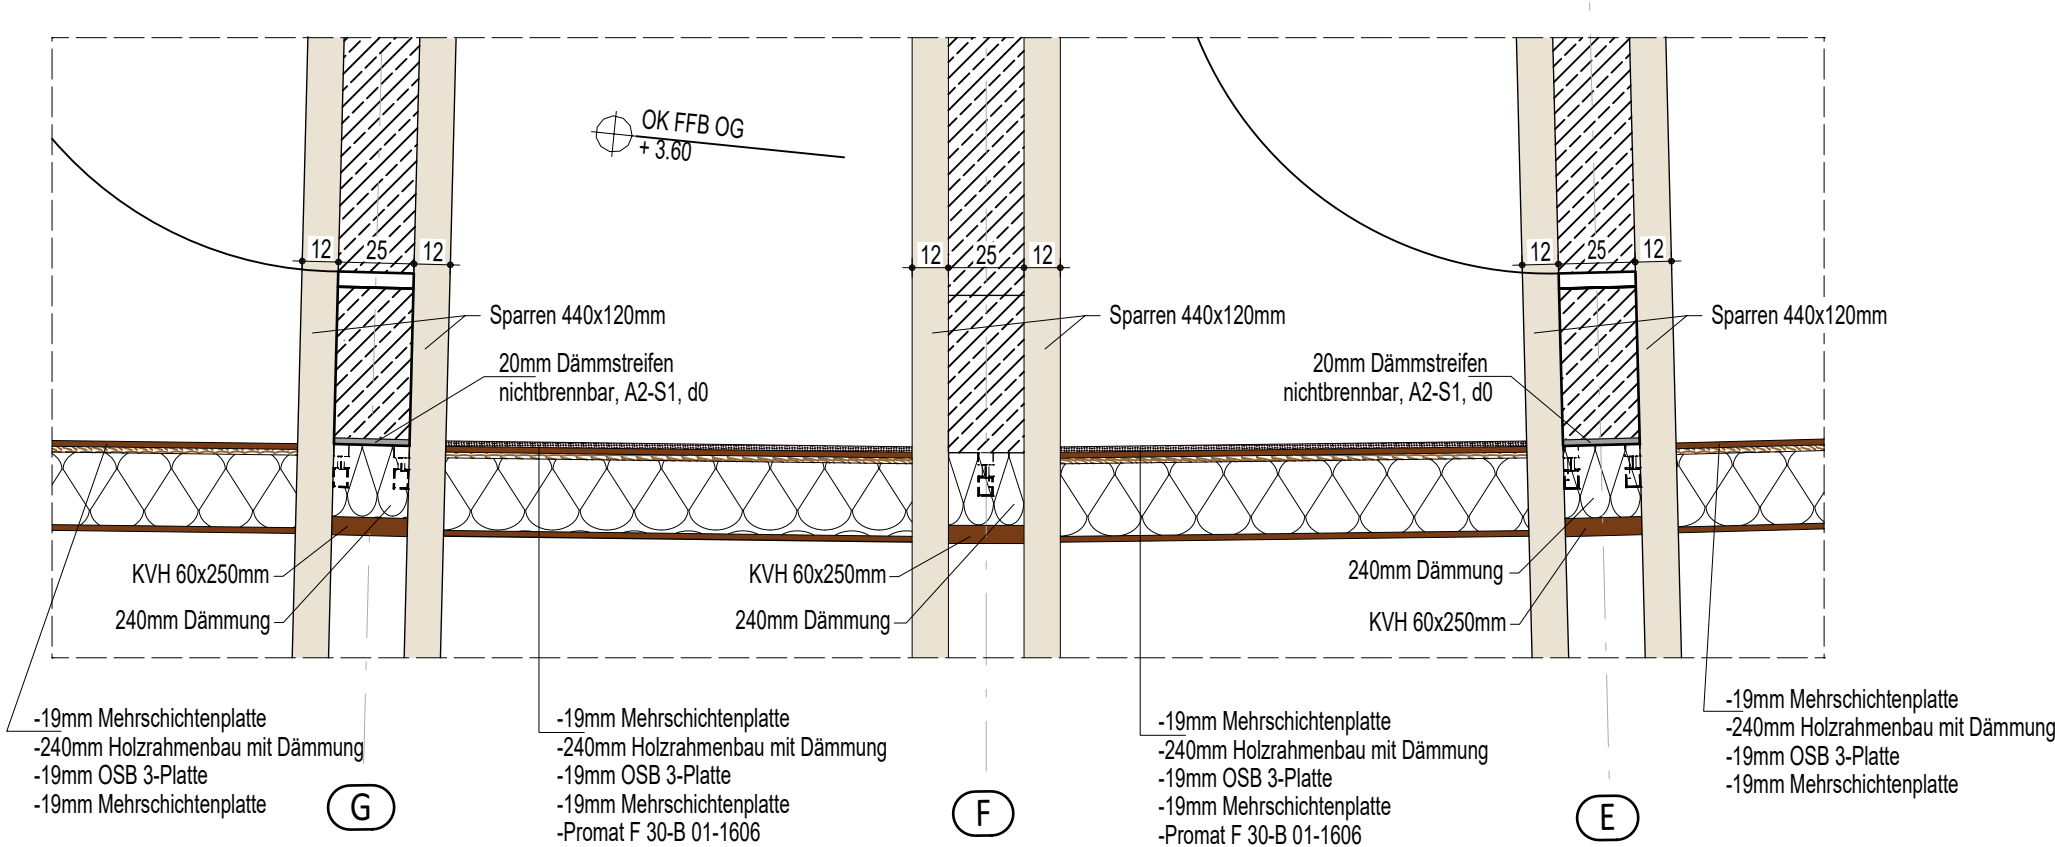

AUSFÜHRUNGSPLANUNG

Bauvorhaben:

Neubau eines Besucherzentrums auf dem Kyffhäuser, Kyffhäuser 1, 99707 Kyffhäuserland

Bauherr:

Kyffhäuser-Stiftung, Kyffhäuser 1, 99707 Kyffhäuserland

Architekten:

Cobe Cobe A/S Orientkaj 4 st. 2150 Nordhavn

Ausführung:

Architektur- und Ingenieurbüro bv partnerschaft 99706 Sondershausen Planplatz 4 Tel. : 03632 - 66 55 51 Fax : 03632 - 66 55 53 Email: info@bv-sdh.de

Fachplaner:

Planinhalt:

Oberer Abschluss notwendiger Treppenraum

Projektnummer: 22-008 Blatt-Nr.: 5DE45 Gez.: Blattgröße: Maßstab: 1:10; 1:25 Gepr.: Unterschrift Bauherr: Unterschrift Planer: