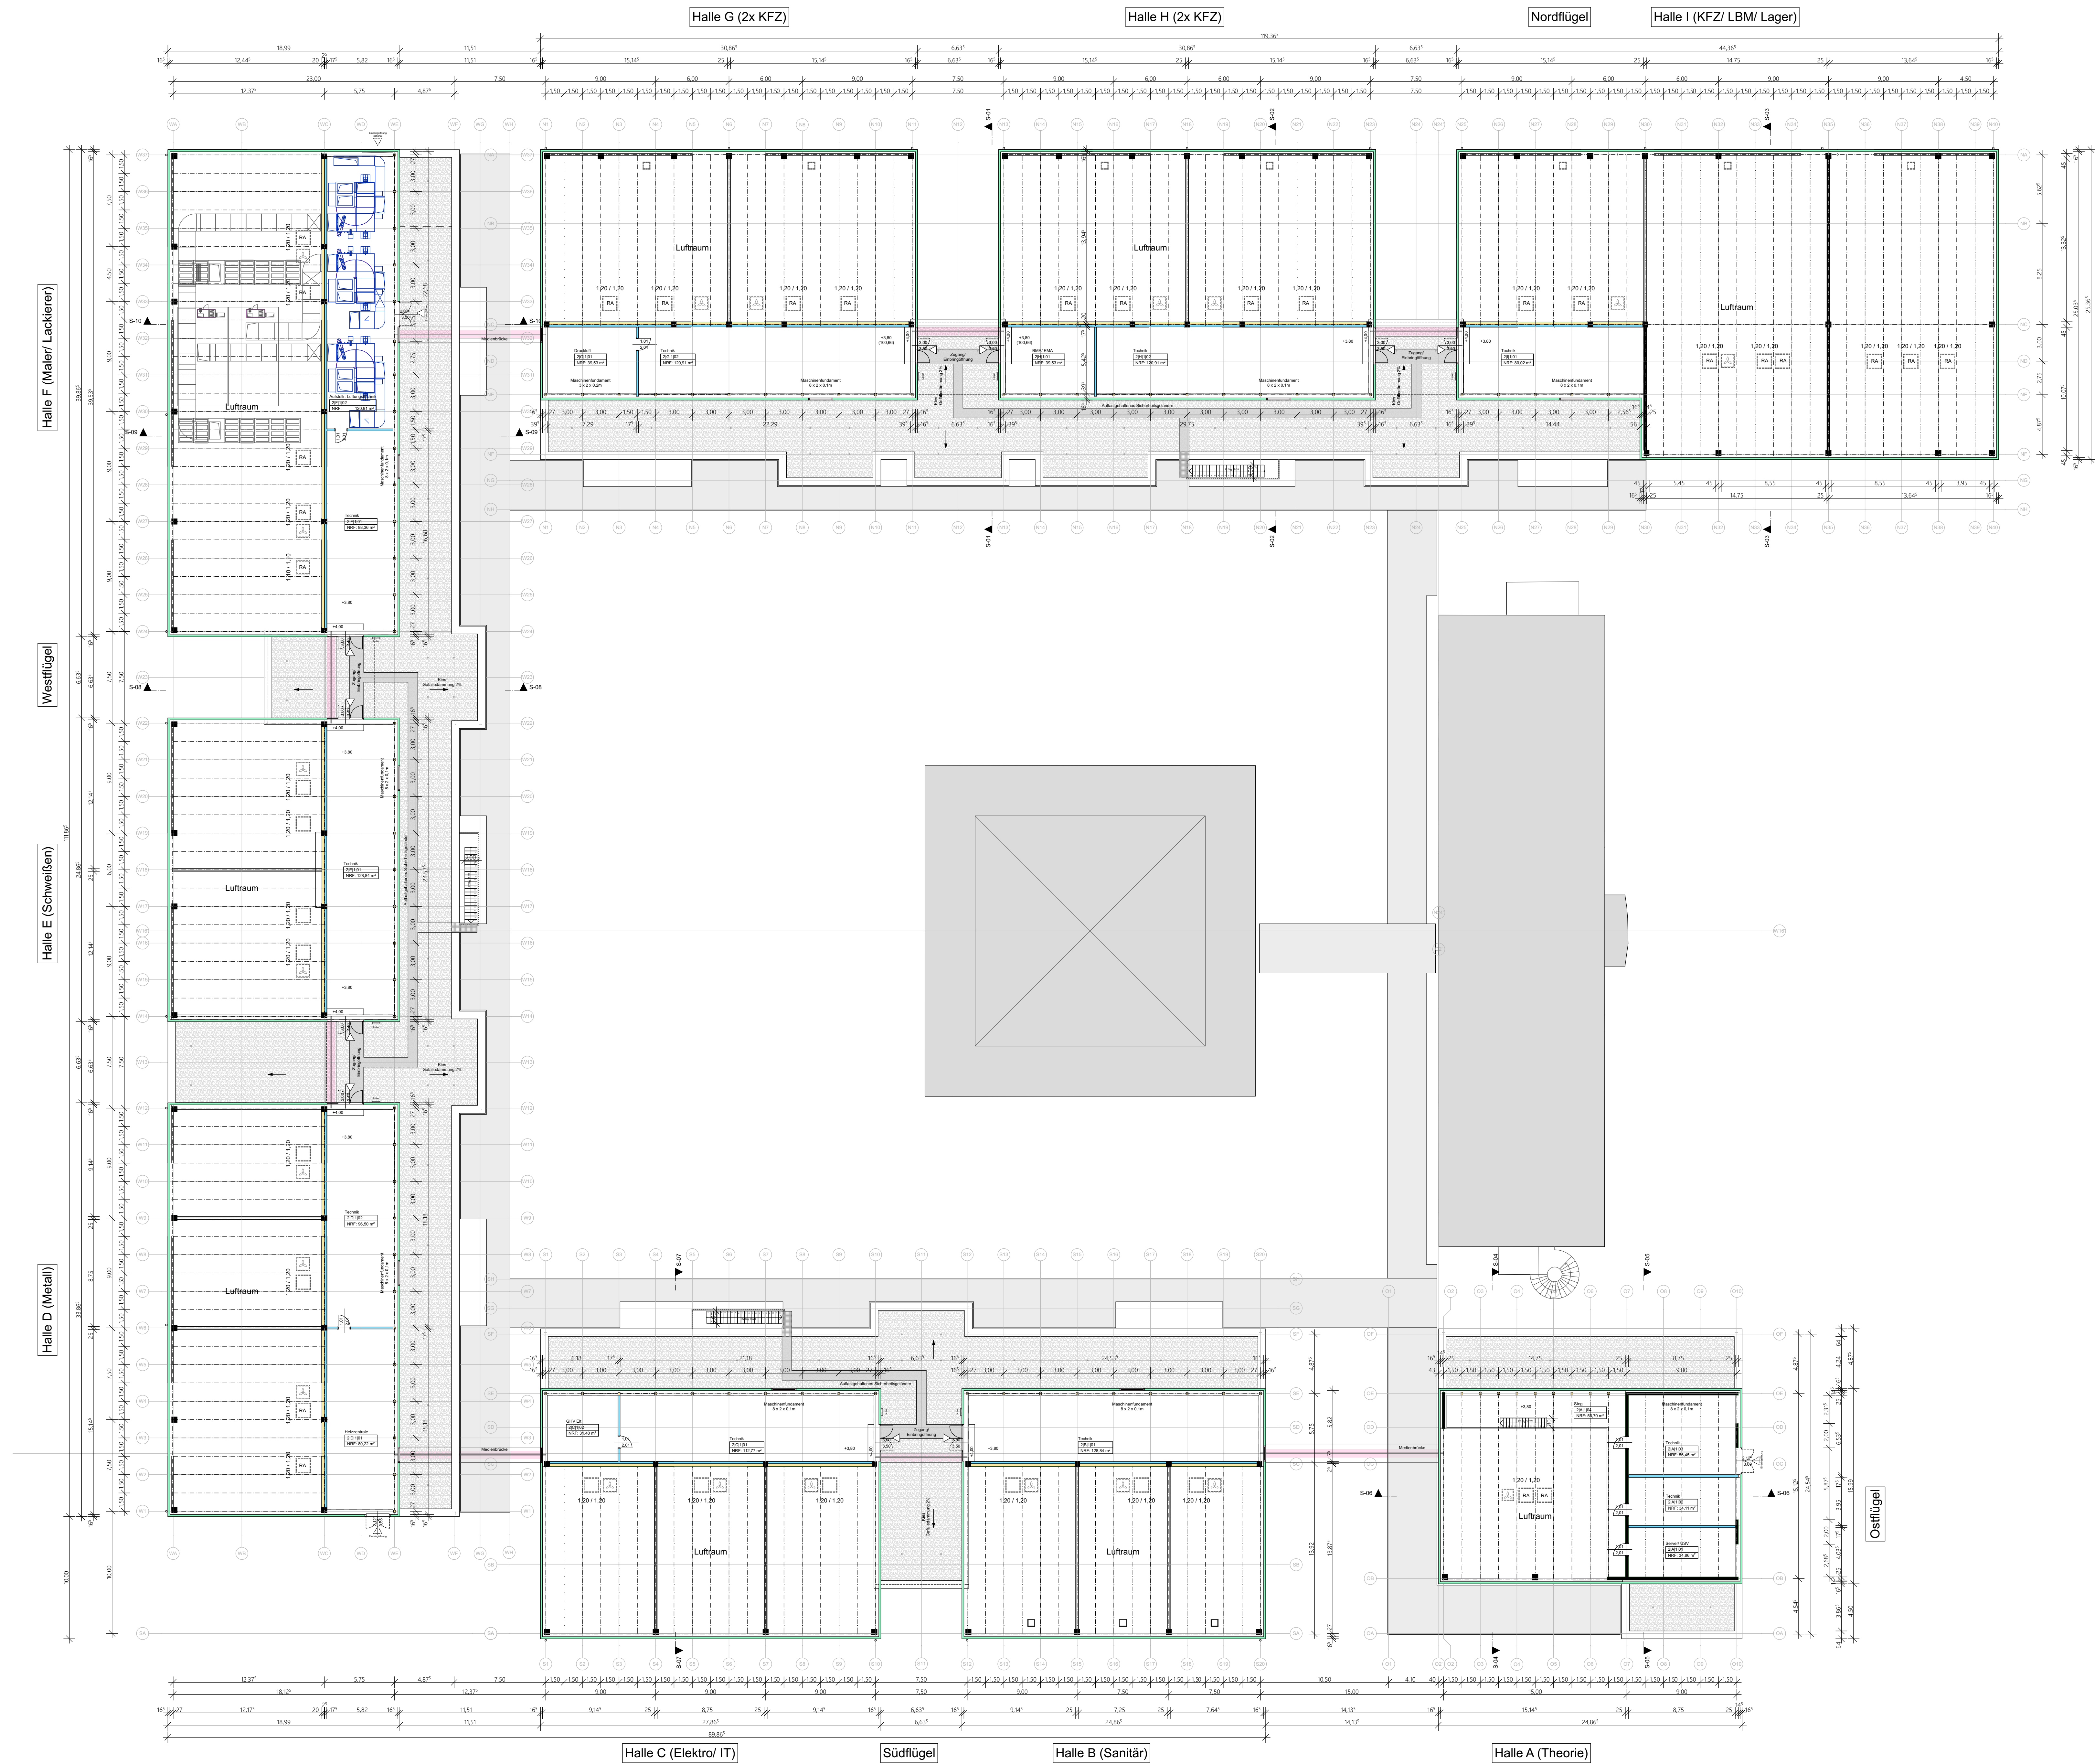



Halle A:
OK FFB -0,24 = 96,62 DHHN 2016

Hallen B-I:
OK FFB ±0,00 = 96,86 DHHN 2016

Die maßgebende Geländeöhe ist der Eingangsbereich
des Internats (Seite Mensa). Bitte bei Einmessung im
Zuge des Baubeginns prüfen!

Brandschutztechnische Anforderungen an Bauteile
siehe Brandschutzkonzept (separate Pläne)

Straßen/ Wege siehe Freiflächenplanung

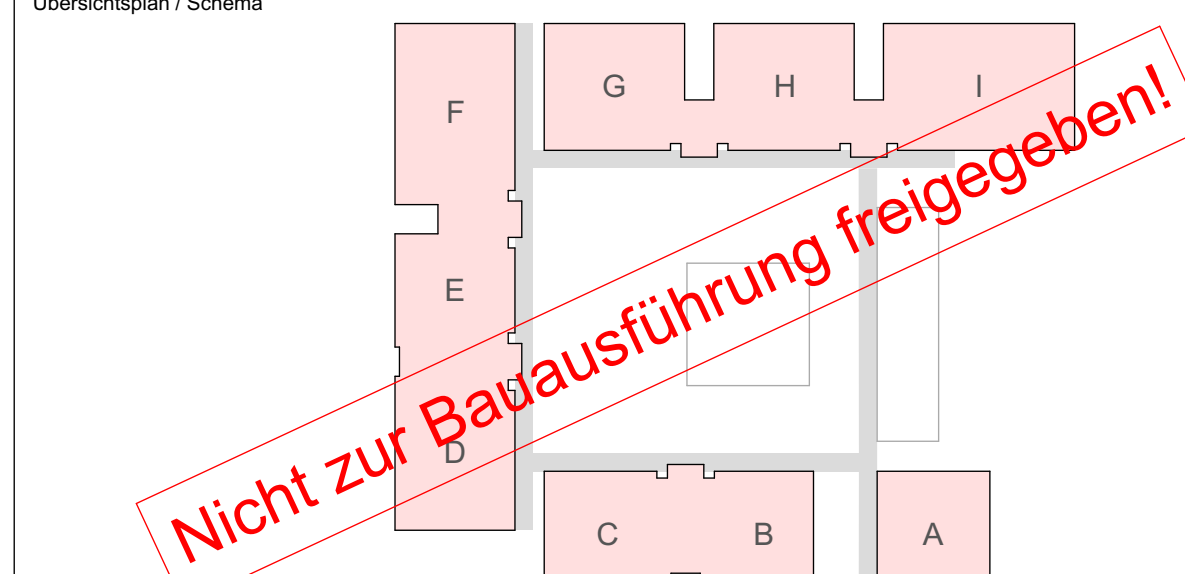

Bauch Handwerkskammer Halle (Saale)		Handwerkskammer Halle (Saale) Gräfestraße 24 06110 Halle (Saale)	
Gebäude / Maßnahme 2000 Neubau Campus Handwerk	Maßstab 1:200	Format 841x1189	
Gebäude (Nummer, Bezeichnung, Anschrift) 2000 Campus - Gesamtanlage Straße der Handwerker 2 06132 Halle-Osendorf	Projektnummer	Fürstückennummer 87, T.v. 88, 89, 47/2, 533	
Planinhalt Grundriss - Ebene 01	Planungsphase LPH-06	Gewerk	
Architekt	Fachplaner		
gezeichnet fis / stb	bearbeitet fis / stb	geprüft	gezeichnet bearbeitet geprüft
Plankezeichnung 2000_300_6_01_GR_0002_00_V	Pandatum 08.12.2023		