


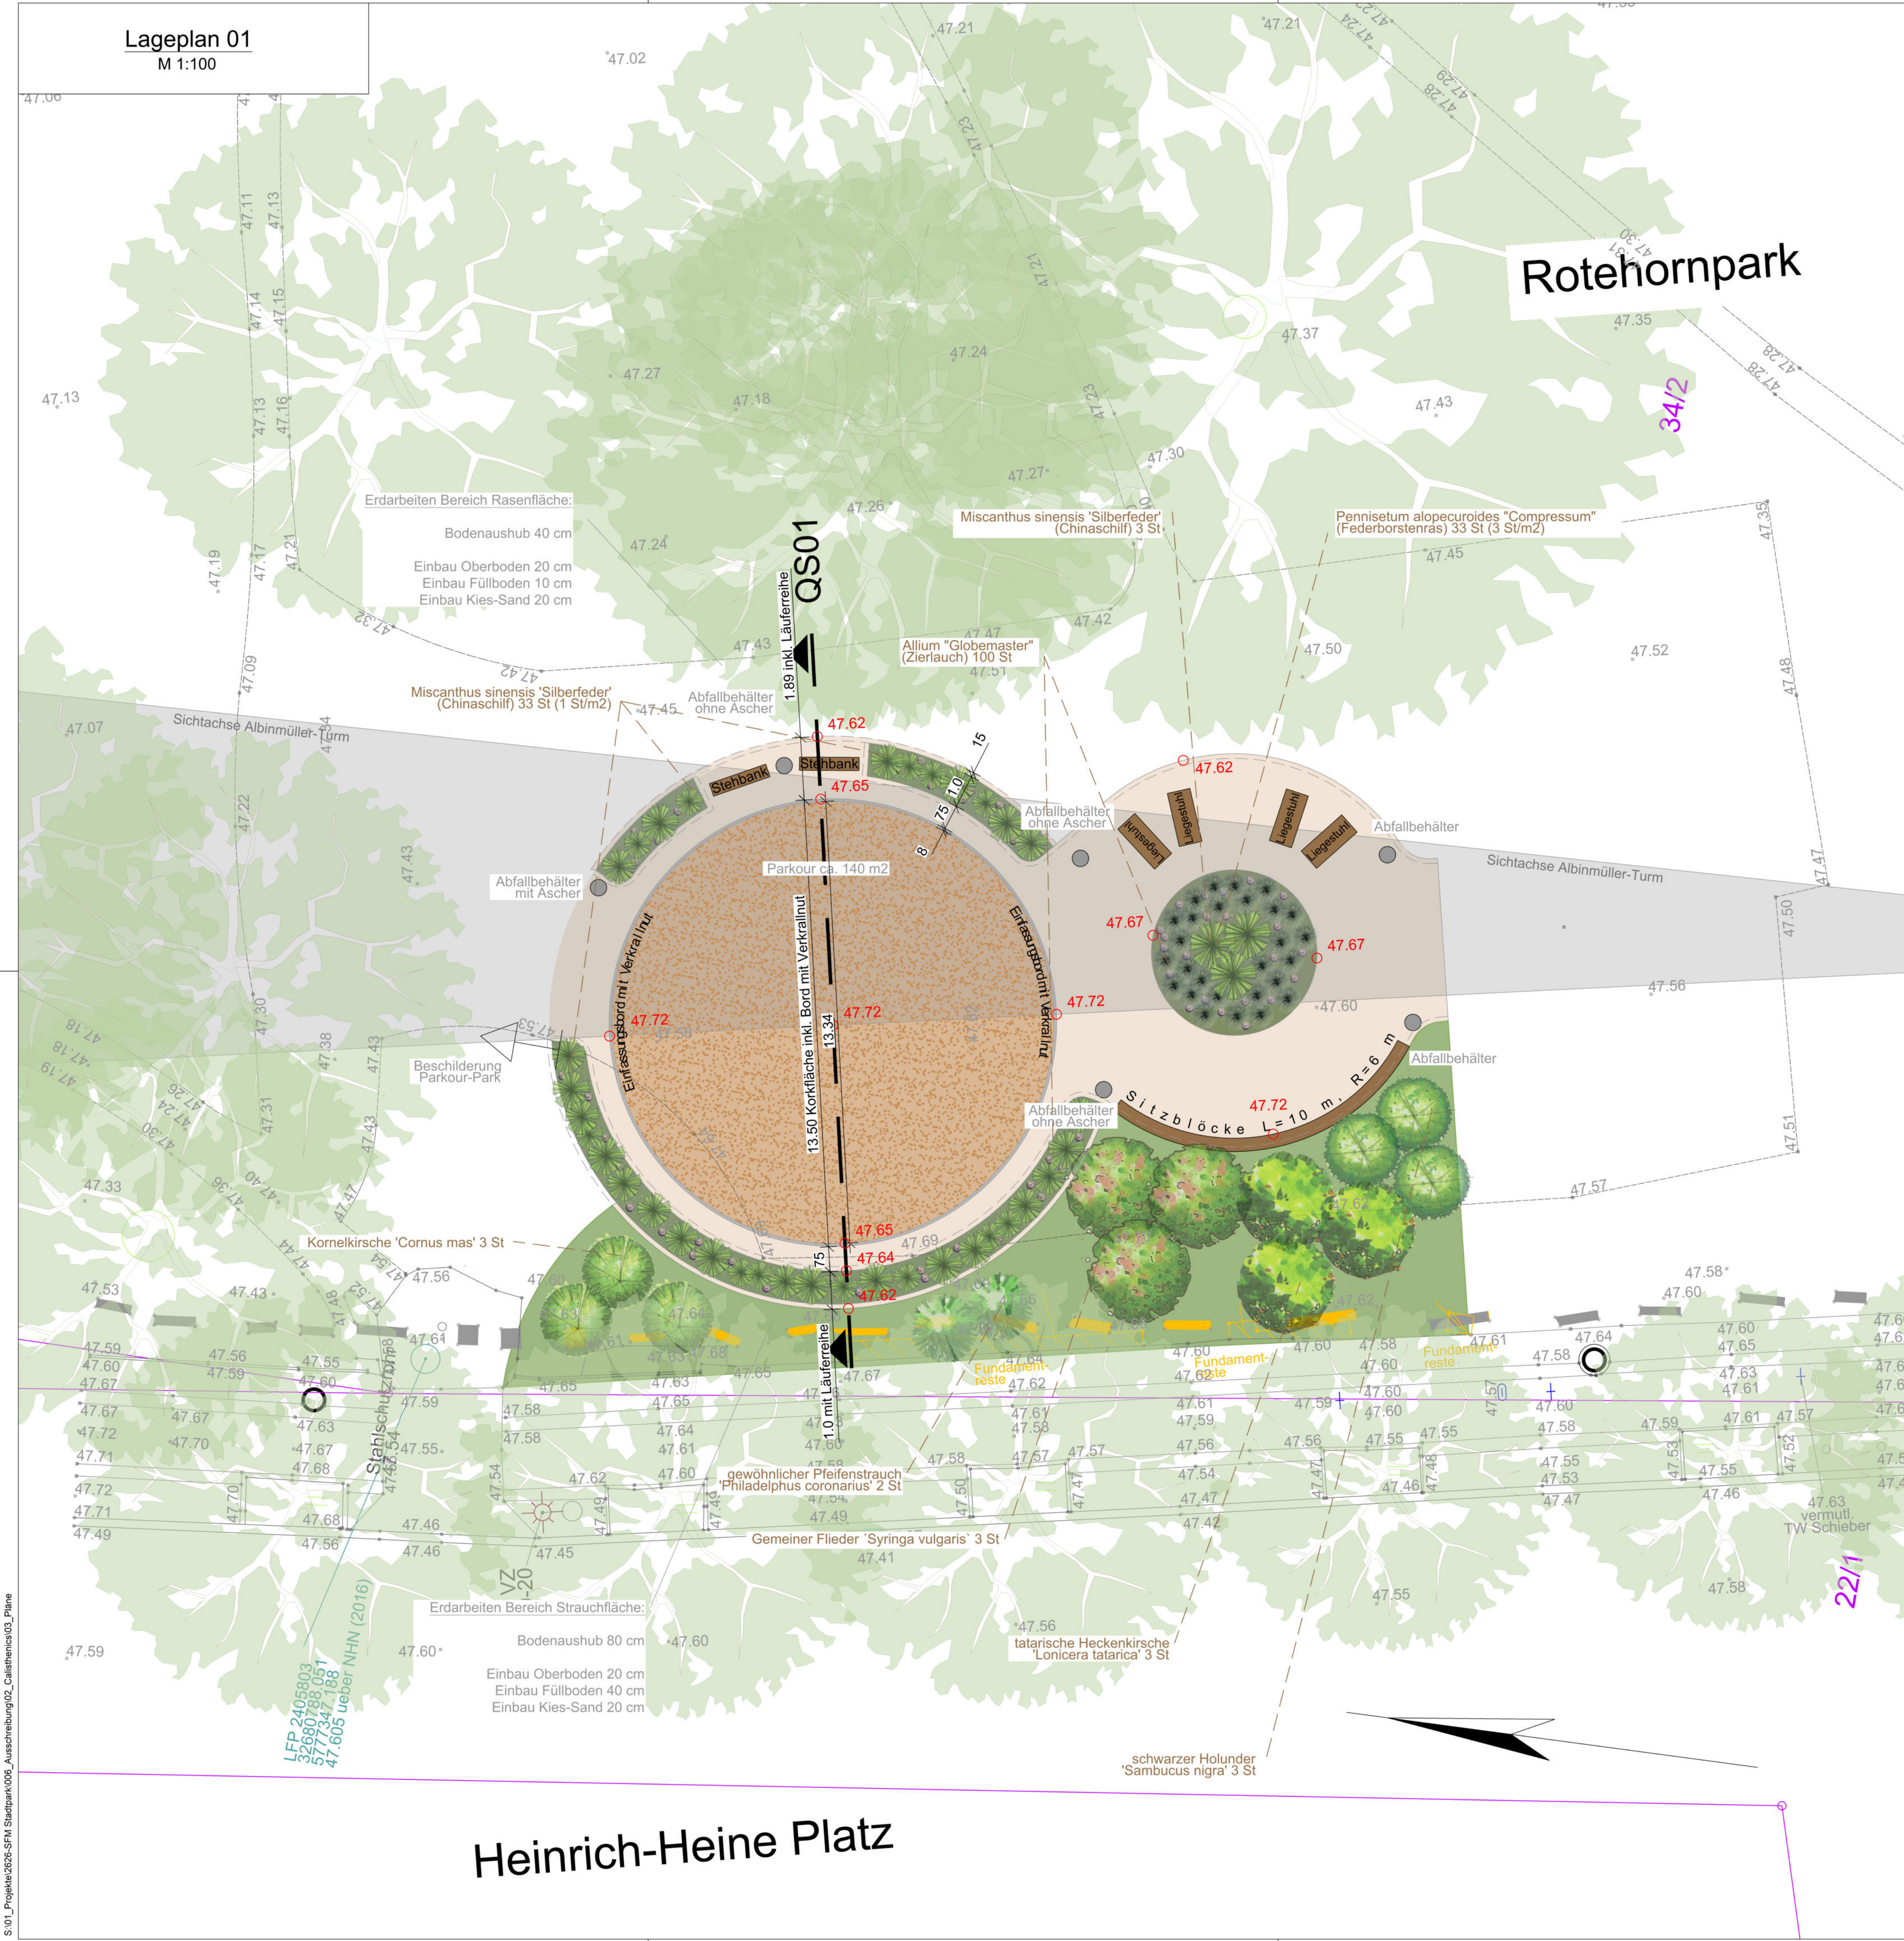

Pflanzenliste

Ausstattung

Gemeiner Flieder 'Syringa vulgaris'

- Wuchshöhe 4,0 bis 6,0 m, Wuchsbreite 2,5 bis 3,5 m
- Blühzeitraum: Mai - Juni (violett)
- Laubfarbe frischgrün
- Winterhart

Bild: www.baumschule-horstmann.de

tatarische Heckenkirsche 'Lonicera tatarica'

- Wuchshöhe 3,0 bis 4,0 m, Wuchsbreite 3,0 bis 4,0 m
- Blühzeitraum: Mai - Juni (weiß bis rot)
- Laubfarbe dunkelgrün
- Winterhart

Bild: www.baumschule-horstmann.de

Kornelkirsche 'Cornus mas'

- Wuchshöhe 3,0 bis 5,0 m, Wuchsbreite 2,5 bis 3,5 m
- Blühzeitraum: März - April (gelb)
- Laubfarbe dunkelgrün, gelbe Herbstfärbung
- Winterhart

Bild: www.baumschule-horstmann.de

gewöhnlicher Pfeifenstrauch 'Philadelphus coronarius'

- Wuchshöhe 2,0 bis 3,0 m, Wuchsbreite 1,5 bis 3,0 m
- Blühzeitraum: Mai - Juni (weiß)
- Laubfarbe dunkelgrün, im Herbst leuchtend gelb bis rot
- Winterhart

Bild: www.baumschule-horstmann.de

schwarzer Holunder 'Sambucus nigra'

- Wuchshöhe 3,0 bis 7,0 m, Wuchsbreite 2,5 bis 4,5 m
- Blühzeitraum: Juni - Juli (rahmweiß)
- Laubfarbe grün
- Winterhart

Bild: www.pflanzmich.de

Chinaschilf 'Miscanthus sinensis 'Silberfeder'

- Wuchshöhe 2,0 bis 2,2 m, Wuchsbreite 1,3 bis 1,5 m
- Blühzeitraum: August - Oktober (erst rötlich, später weiß-silbrig)
- Laubfarbe grün, im Herbst gelb-braun
- Winterhart

Bild: www.baumschule-horstmann.de

Federborstengras 'Pennisetum alopecuroides 'Compressum'

- Wuchshöhe 0,6 bis 1,0 m, Wuchsbreite 0,8 bis 1,0 m
- Blühzeitraum: August - September (gelblich bräunlich)
- Laubfarbe grün

Bild: www.brunns.de

Zierlauch 'Allium 'Globemaster'

- Wuchshöhe 0,3 bis 0,9 m, Wuchsbreite 0,1 bis 0,3 m
- Blühzeitraum: Juni - Juli (purpurviolett)
- Laubfarbe dunkel-grün, zieht im Sommer ein

Bild: www.baumschule-horstmann.de

Stehbank
Quelle: runge-bank.de

Liege Senora
Quelle: runge-bank.de

Abfallbehälter Fly
Quelle: runge-bank.de

Sitzauflage Quada
Quelle: runge-bank.de

Sitzblock ohne Sitzauflage
Quelle: grafe.de

Legende:

Bestand:

- Bestand
- Flurstücksgrenze
- Flurstücksnummer
- Höhen Bestand
- vorh. Baum

Planung Parkour und Chillout:

- Parkourbereich (Kork-Fläche, ca. 140 m2)
- Beton-Einfassungsbord mit Verkrallnut 8/20 cm
- Länge ca. 43 m
- Rasenfläche mit Strauchgruppen ca. 131 m2
- Gräserfläche ca. 52 m2
- Pflasterflächen (Betonpflaster, ca. 185 m2)
- Rückbau Natursteinblöcke
- Höhen Neubau

Aufbau Chillout-Bereich und Zugänge Pflasterdecke:

Aufbau gemäß RStO 12, Tafel 6, Zeile 2

Betonpflaster (Gala-Lusit-Betonsteinwerke GmbH, Steinhuder Rustikal grau)	8 cm
Bettung Splitt-Brechsand 0/4	4 cm
Schottertragschicht 0/32 - B1, Ev2 = 100 MPa	28 cm
	40 cm

Aufbau Parkour Kork-Fläche:

Nutzschicht aus Kork-Granulat	1,5 cm
Tragschicht aus Kork mit PU Bindemittel	5,5 cm
Asphalttragschicht PA16 T	10 cm
Schottertragschicht 0/32 - B1, Ev2 = 100 MPa	15 cm
Frostschutzschicht 0/45 - B2, Ev2 = 80 MPa	15 cm
	47 cm

Plangrundlage:

Jenrich Vermessungsgesellschaft mbH

Planübersicht:

Index	Art der Änderung bzw. Ergänzung	Datum	Name
Planverfasser:	SGW-Angelegenheiten in Magdeburg, Stadt-Ingenieurbüro für Objektplanung und Landschaftsplanung Am Fuldaberg 66 39112 Magdeburg Tel.: 0391/24 35 88-80 Fax: 0391/24 35 88-85 info@sgw-magdeburg.de www.sgwmagdeburg.de	Blattnummer: LP 01 Auftragsnummer: 2626	Register-Nr.: 01/01 Datum: 2626
Gezeichnet	31.03.2025	N. Steffens	
Geprüft	31.03.2025	T. Steffens	

Magdeburg, 31.03.2025 i.A.

Bauherr:

Landeshauptstadt Magdeburg
Eigenbetrieb Stadtgarten und Friedhöfe
Große Poststraße 160
39110 Magdeburg

Planung im Auftrag:

Planart: **Ausschreibung**

Maßstab: **1:100**

Bauvorhaben: **Erster öffentlicher Magdeburger Parkour-Park mit Chill-Out Zone im Stadtpark der Landeshauptstadt Magdeburg**

Planbezeichnung: **Lageplan 01**

Lagestatus: 489
Höhenstatus: 170