



Übersichtsplan






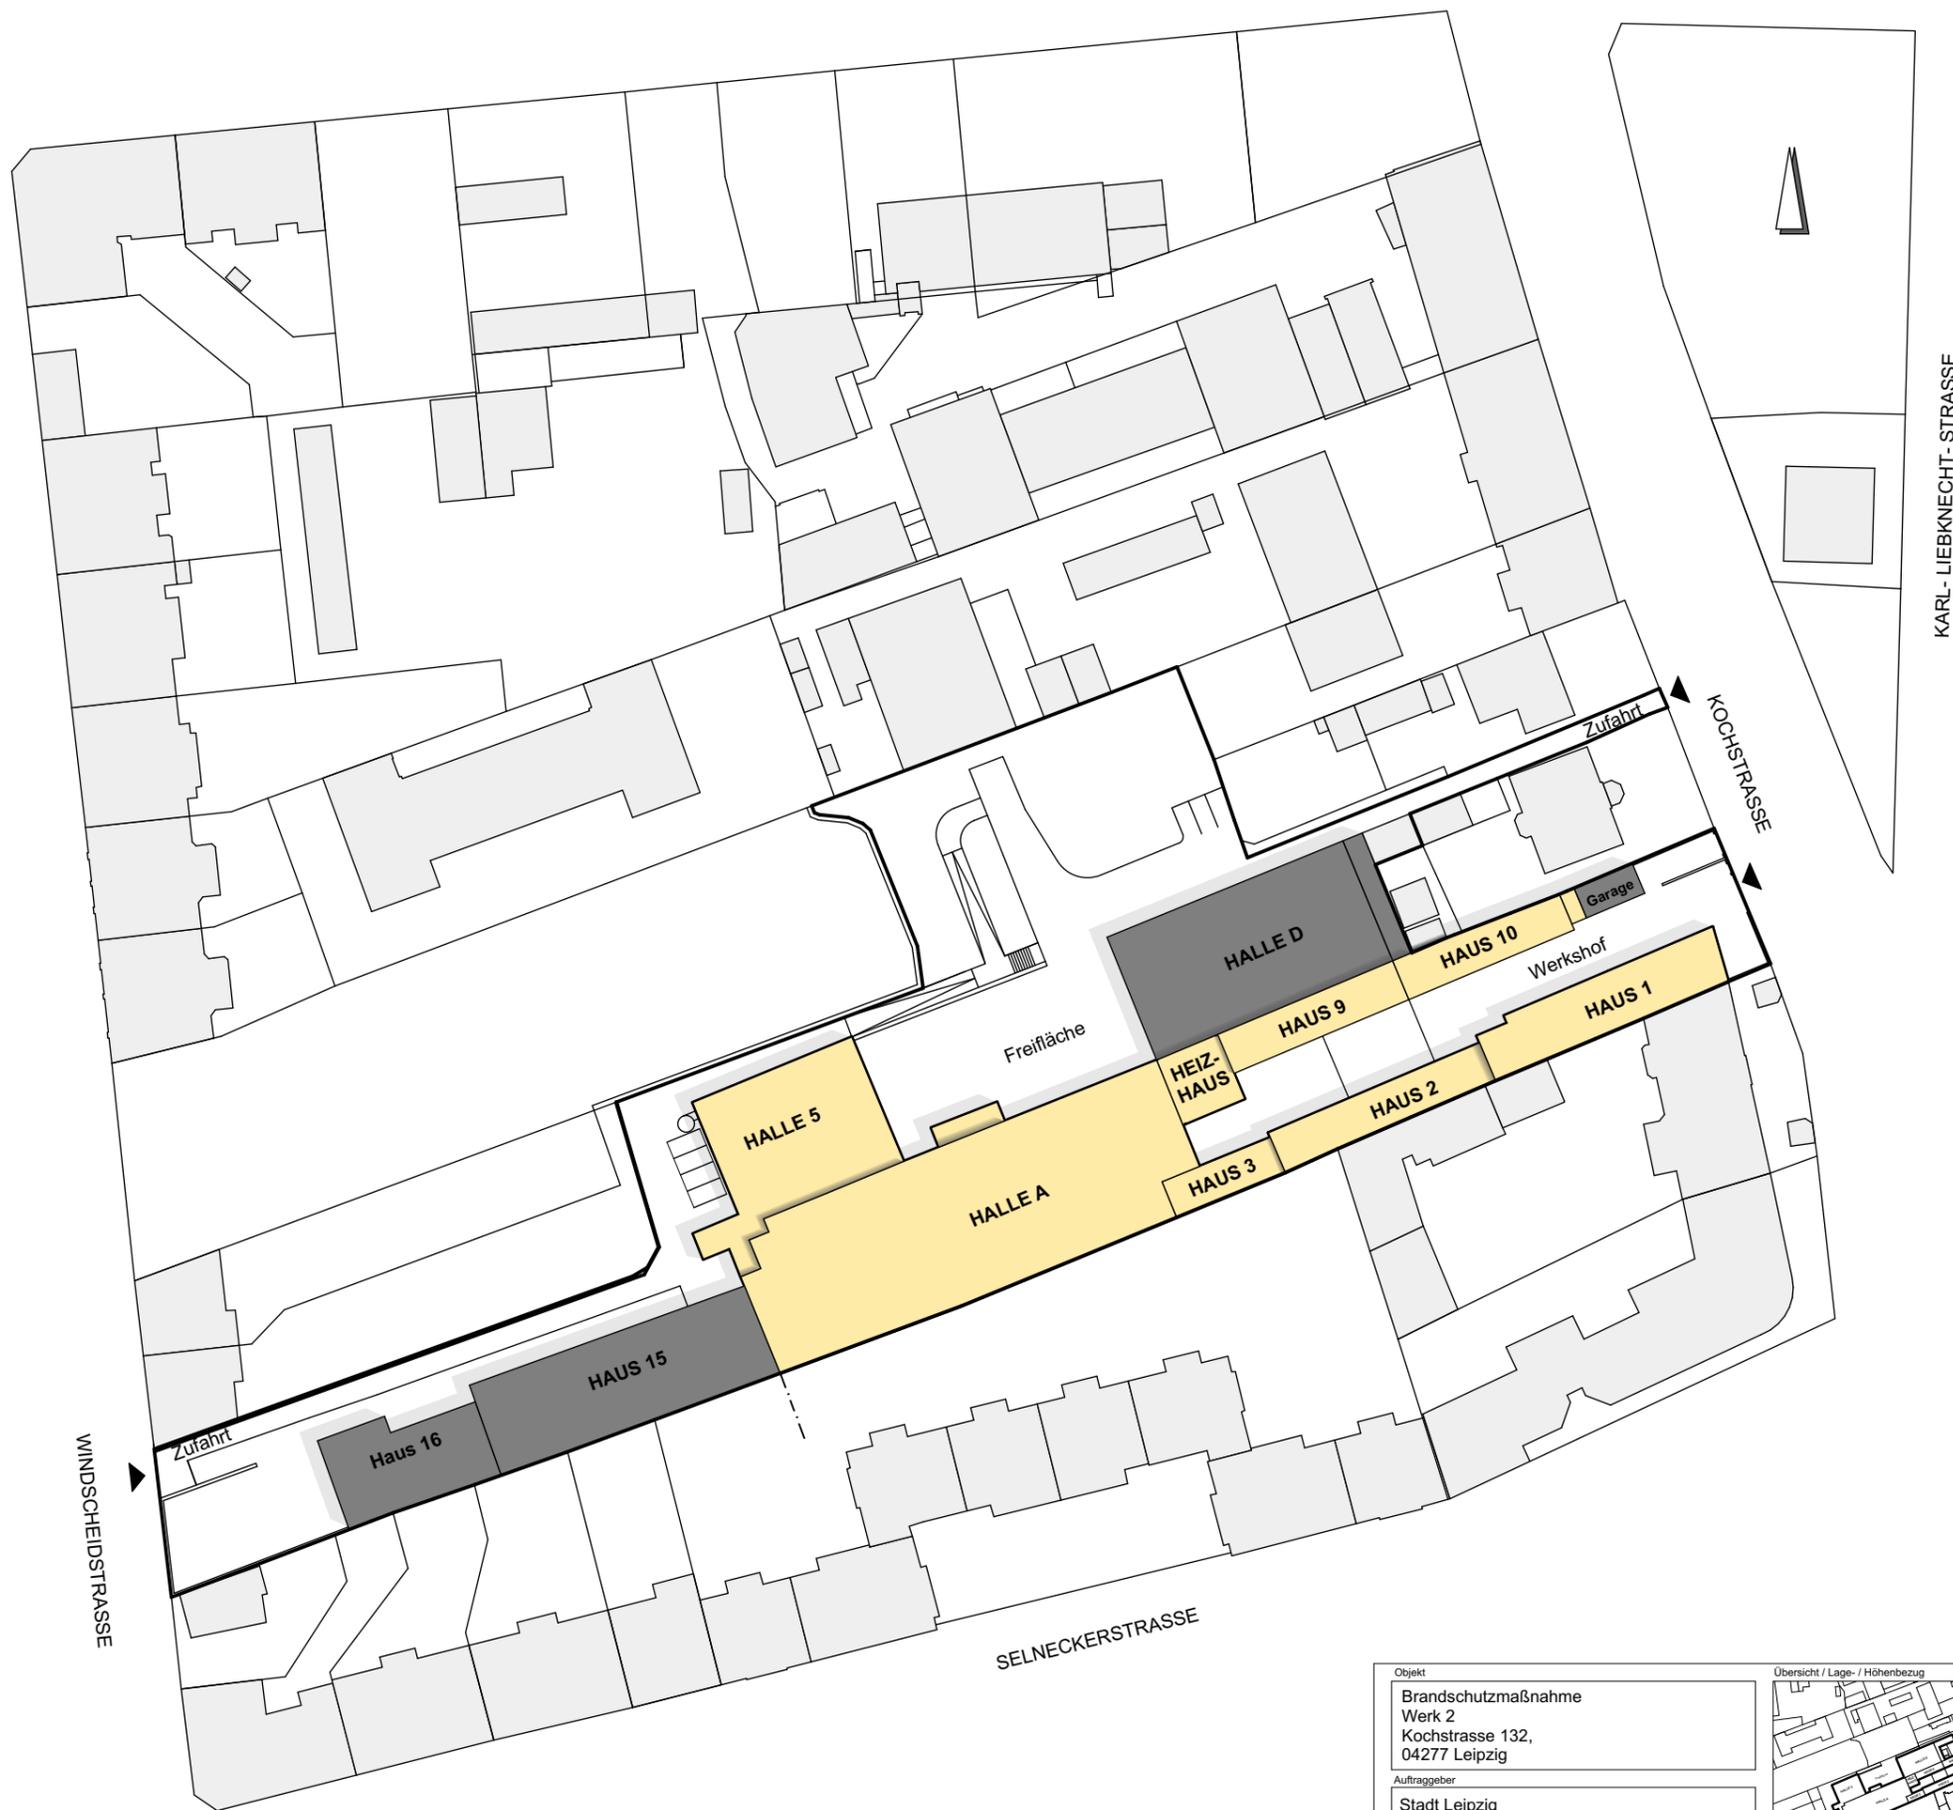


| | |
|--------------|---|
| Objekt | Brandschutzmaßnahme Werk 2 Kochstrasse 132, 04277 Leipzig |
| Auftraggeber | Stadt Leipzig Amt für Gebäudemanagement Pragerstr. 126-128 04317 Leipzig |

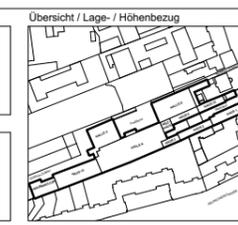

| | |
|---|----------------------------|
| STADT LEIPZIG NEUES RATHAUS 04092 LEIPZIG | |
| - Amt für Gebäudemanagement - | |
| Planbezeichnung Übersichtsplan | |
| Leistungsphase: Ausführungsplanung | |
| Datum: | Blattnr.: A-00 |
| 16.12.2024 | Format: A3 Maßstab: 1:1000 |

- BW F90 Brandwand F90
- W F90 Wand F90
- W F30 Wand F30
- T FL F90 Trägerflansch F90
- T FL F30 Trägerflansch F30

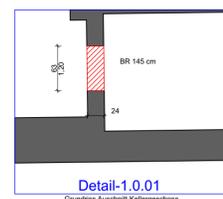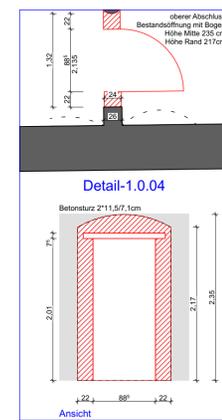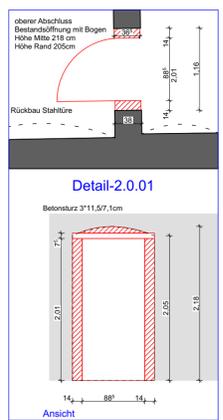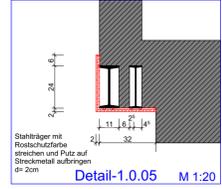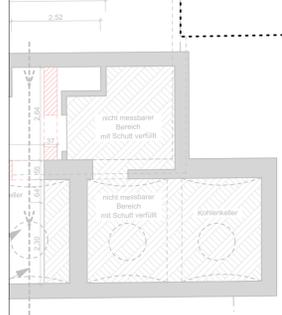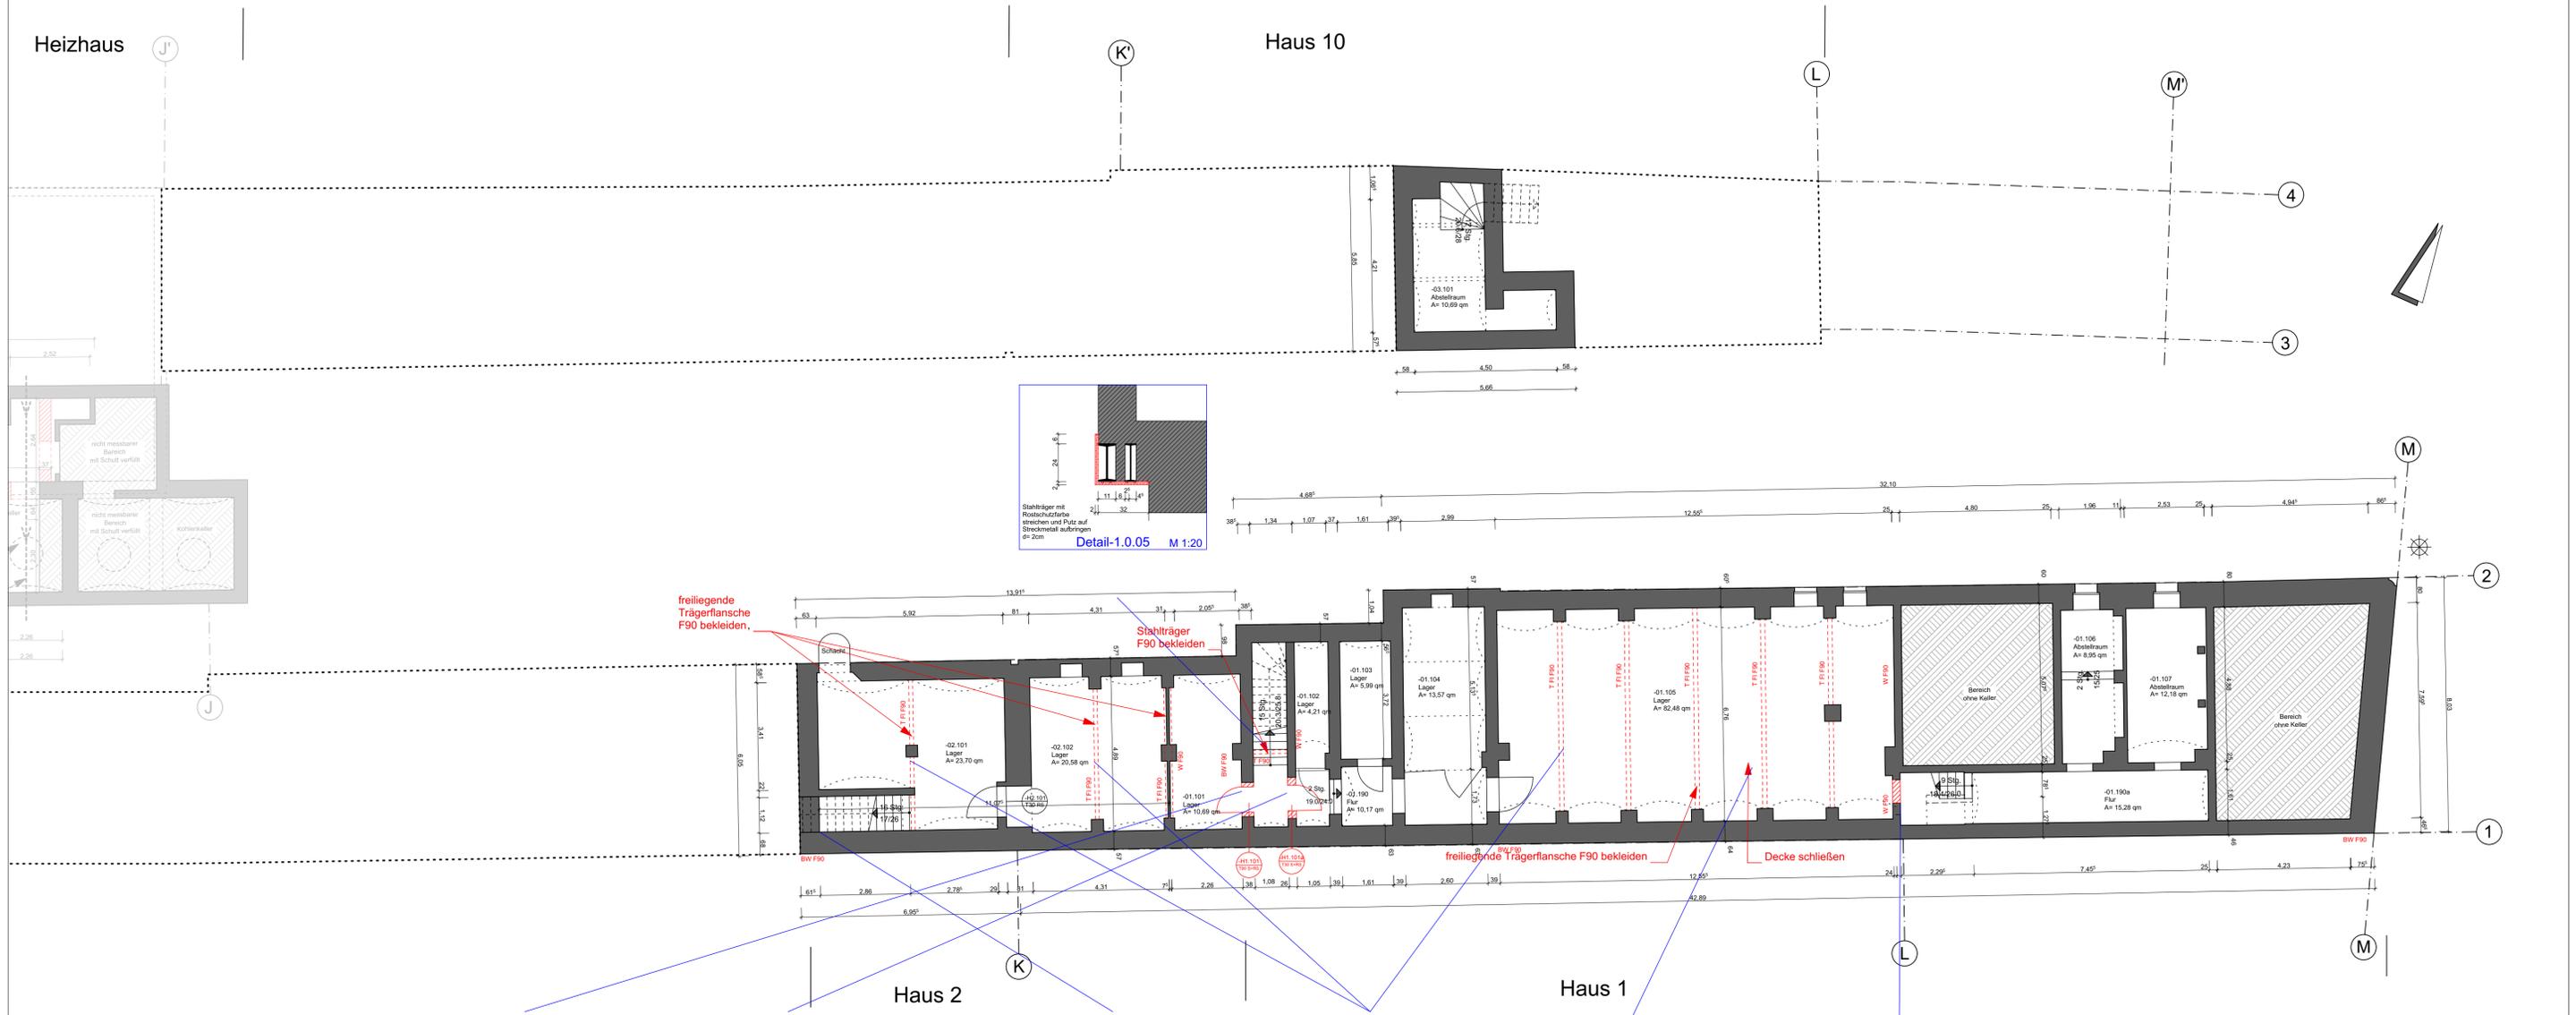

Haus 1, 2, 10 Kellergeschoss

VORABZUG

ALLE MASSE SIND EIGENVERANTWORTLICH VOR ORT AM BAU ZU PRÜFEN !

| Index | Art der Änderung | Datum | Name |
|-------|------------------|-------|------|
| | | | |
| | | | |
| | | | |
| | | | |

Objekt
 Brandschutzmaßnahme
 Werk 2
 Kochstrasse 132,
 04277 Leipzig

Auftraggeber
 Stadt Leipzig
 Amt für Gebäudemanagement
 Pragerstr. 126-128
 04317 Leipzig

Architekt

Fachplaner



STADT LEIPZIG
 - Amt für Gebäudemanagement -

NEUES RATHAUS
 04092 LEIPZIG








Planbezeichnung
 Haus 1, 2, 10 Kellergeschoss

Leistungsphase:
 Ausführungsplanung

Datum: 000190g001_1_BRS_01KG
 16.12.2024

Blattnr.: A-01
 Maßstab: DIN A1
 1:50, 1:100, 1:20


BW F90 Brandwand F90
W F90 Wand F90
W F30 Wand F30
T FL F90 Trägerflansch F90
T FL F30 Trägerflansch F30

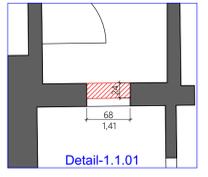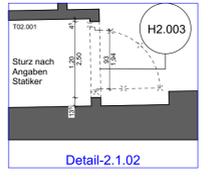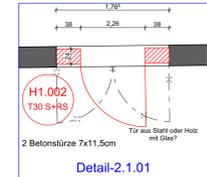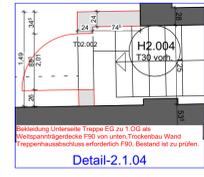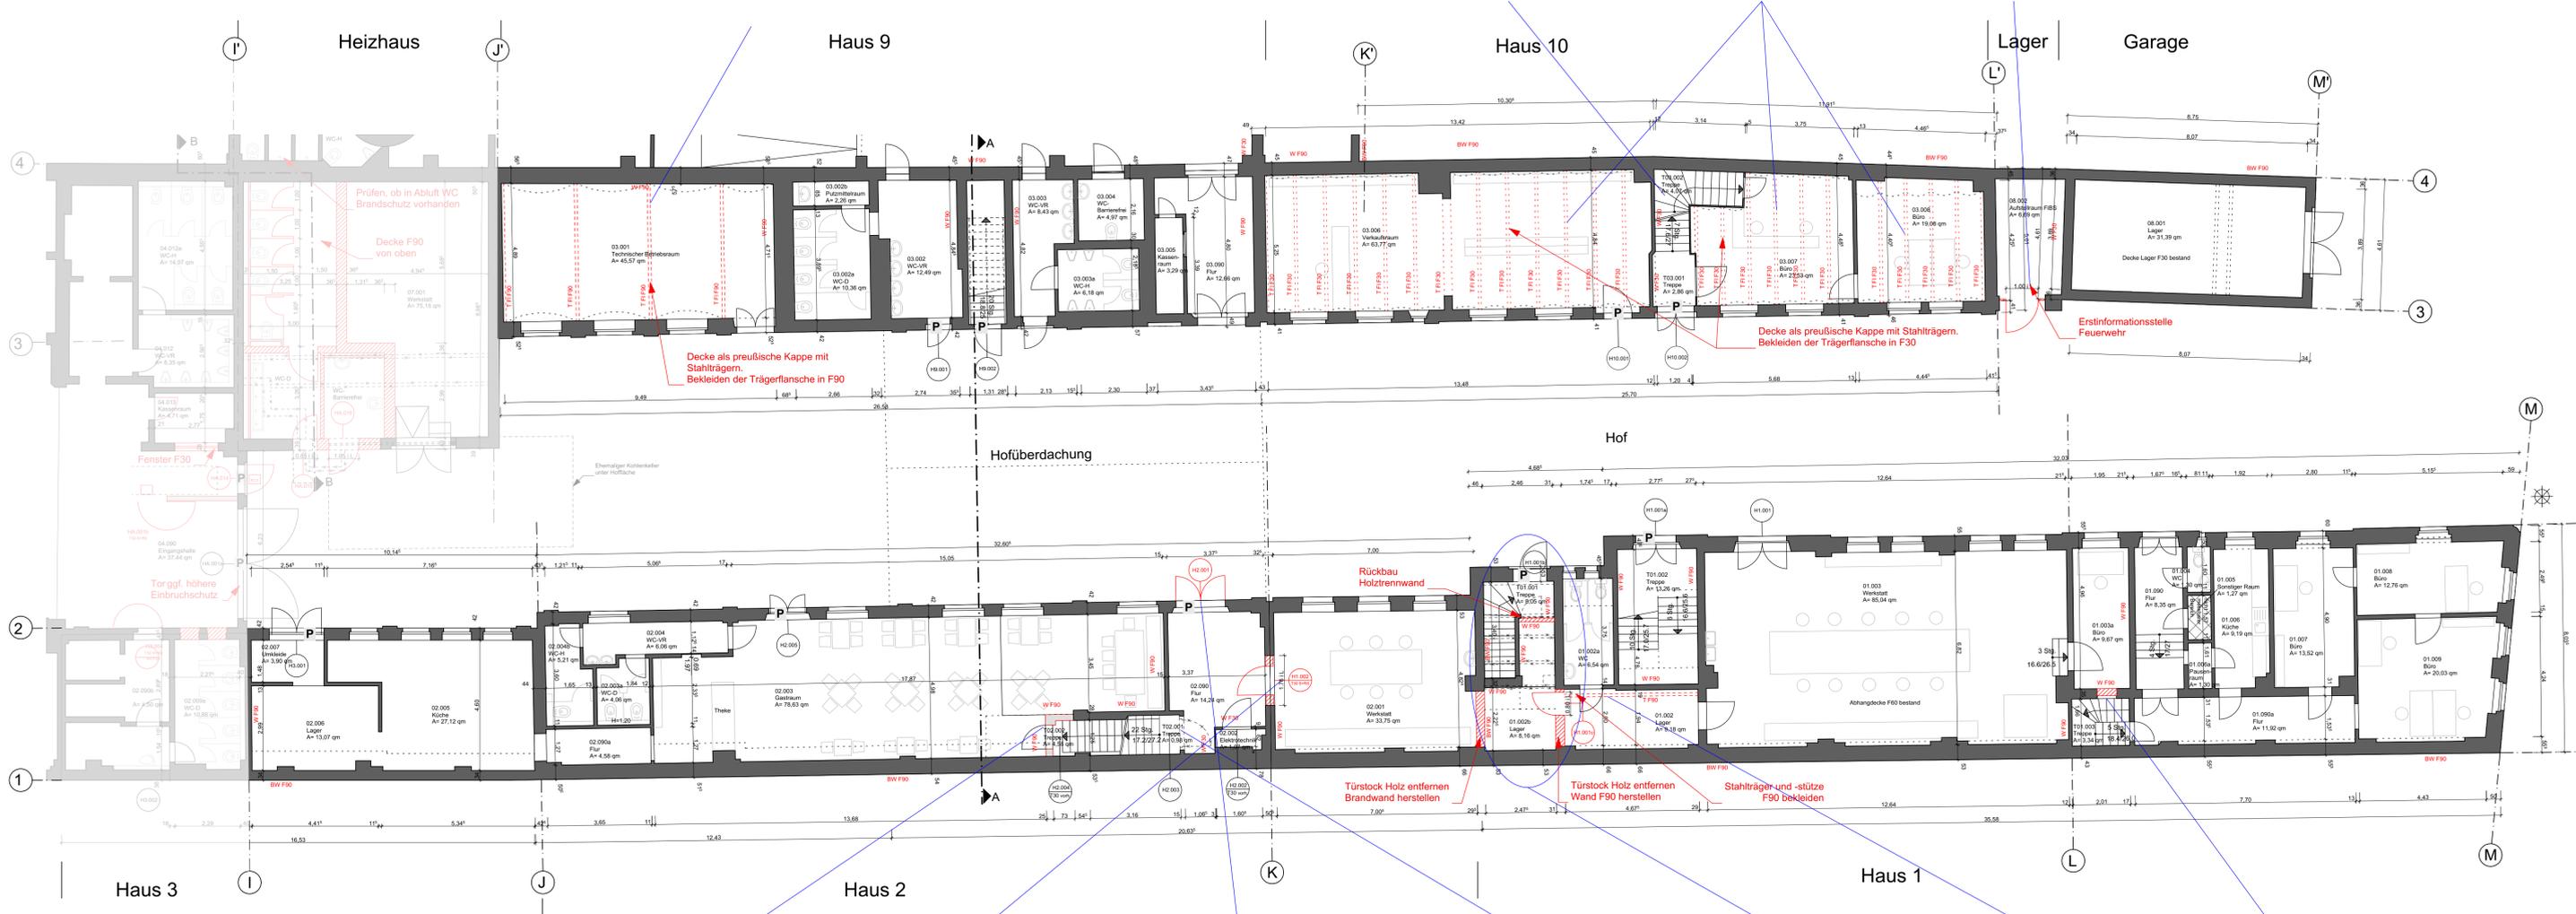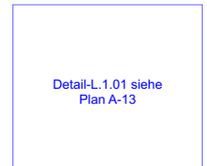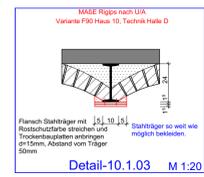


Haus 1, 2, 3, 9, 10 Erdgeschoss

VORABZUG


| | | | | | |
|---|--|---|---|---------------------------------------|--|
| ALLE MASSE SIND EIGENVERANTWORTLICH VOR ORT AM BAU ZU PRÜFEN ! | | Objekt Brandschutzmaßnahme Werk 2 Kochstrasse 132, 04277 Leipzig | Architekt Fachplaner | Übersicht / Lage- / Höhenbezug | STADT LEIPZIG - Amt für Gebäudemanagement - Neues Rathaus 04092 LEIPZIG |
| Index Art der Änderung Datum Name | | Auftraggeber Stadt Leipzig Amt für Gebäudemanagement Pragerstr. 126-128 04317 Leipzig | Planbezeichnung Haus 1-3, 9-10 Erdgeschoss | Leistungsphase: Ausführungsplanung | Datum: 16.12.2024 Format: 1000x620mm Maßstab: 1:100, 1:50, 1:20 |

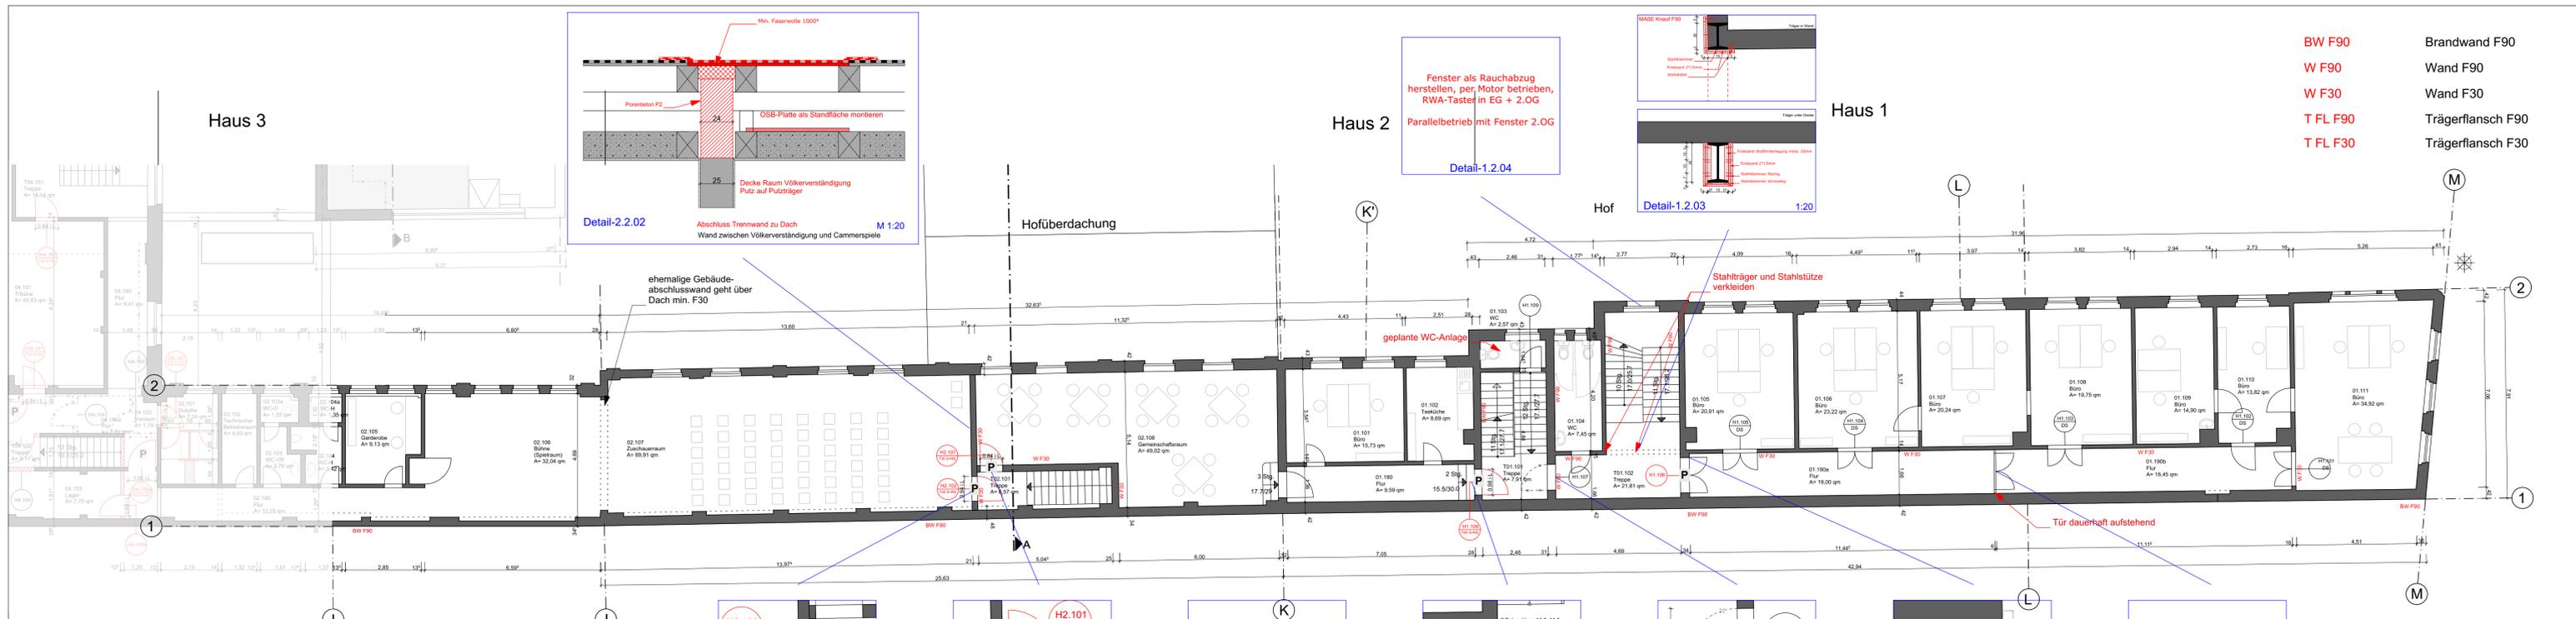

1.Obergeschoss

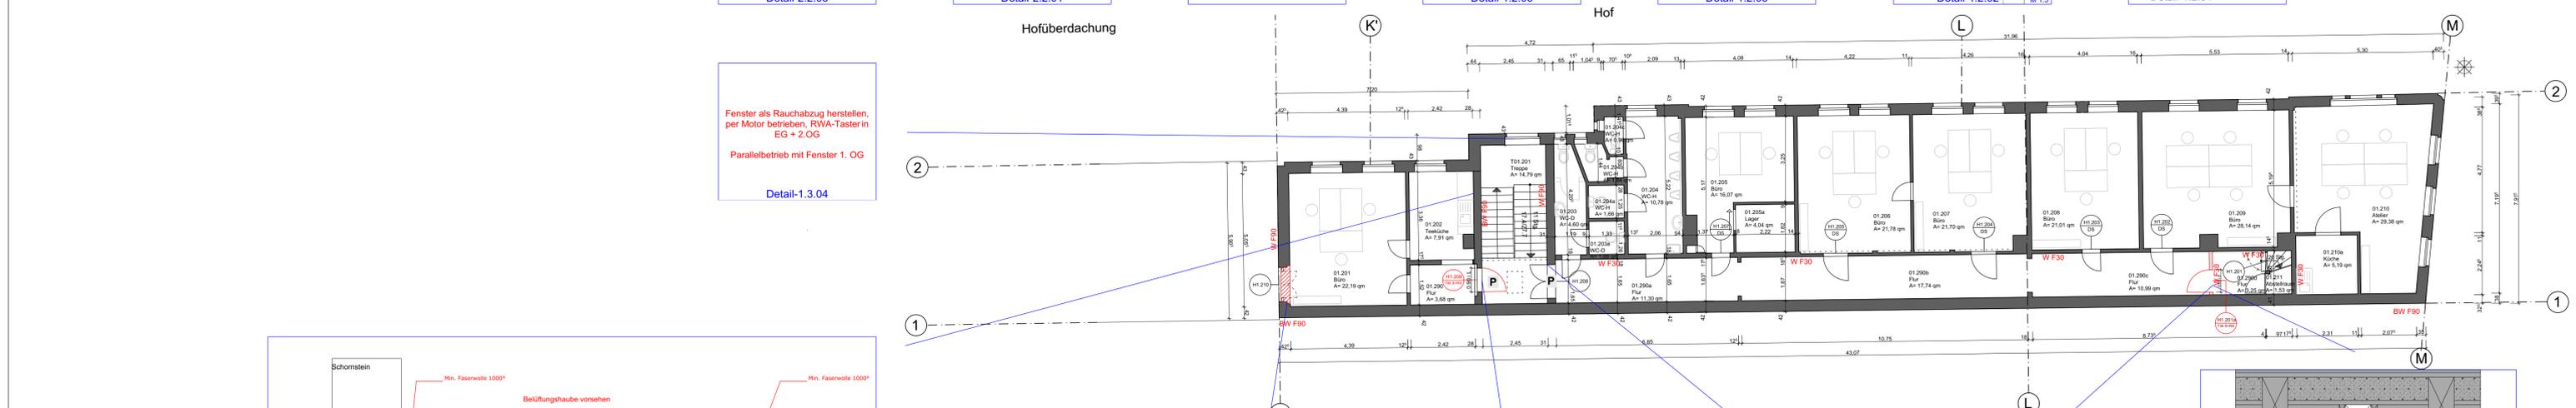

2.Obergeschoss

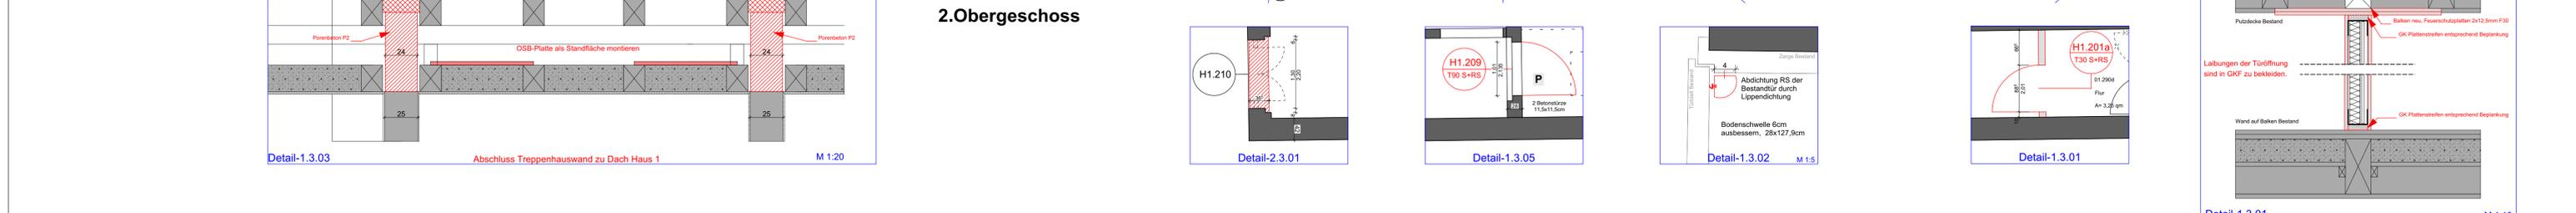

Haus 1-3 1. & 2. Obergeschoss

VORABZUG



| <p>ALLE MASSE SIND EIGENVERANTWORTLICH VOR ORT AM BAU ZU PRÜFEN !</p> <table border="1"> <thead> <tr> <th>Index</th> <th>Art der Änderung</th> <th>Datum</th> <th>Name</th> </tr> </thead> <tbody> <tr><td> </td><td> </td><td> </td><td> </td></tr> </tbody> </table> | Index | Art der Änderung | Datum | Name | | | | | | | | | | | | | | | | | | | | | <p>Objekt Brandschutzmaßnahme Werk 2 Kochstrasse 132, 04277 Leipzig</p> <p>Auftraggeber Stadt Leipzig Amt für Gebäudemanagement Pragerstr. 126-128 04317 Leipzig</p> | <p>Architekt </p> <p>Fachplaner </p> | <p>Übersicht / Lage- / Höhenbezug </p> | <p>STADT LEIPZIG - Amt für Gebäudemanagement - NEUES RATHAUS 04092 LEIPZIG</p> <p>Planbezeichnung Haus 1-3 1. & 2. Obergeschoss</p> <p>Leistungsphase: Ausführungsplanung</p> <p>Datum: 000190g001_1_BRS_01OG 16.12.2024</p> <p>Blatt: A-03 Format: 1000x620mm Maßstab: 1:100, 1:50, 1:10, 1:5, 1:20</p> |
|---|-------|------------------|-------|------|--|--|--|--|--|--|--|--|--|--|--|--|--|--|--|--|--|--|--|--|--|--|--|--|
| | Index | Art der Änderung | Datum | Name | | | | | | | | | | | | | | | | | | | | | | | | |
| | | | | | | | | | | | | | | | | | | | | | | | | | | | | |
| | | | | | | | | | | | | | | | | | | | | | | | | | | | | |
Detail-HZ.0.02



Detail-HZ.0.01

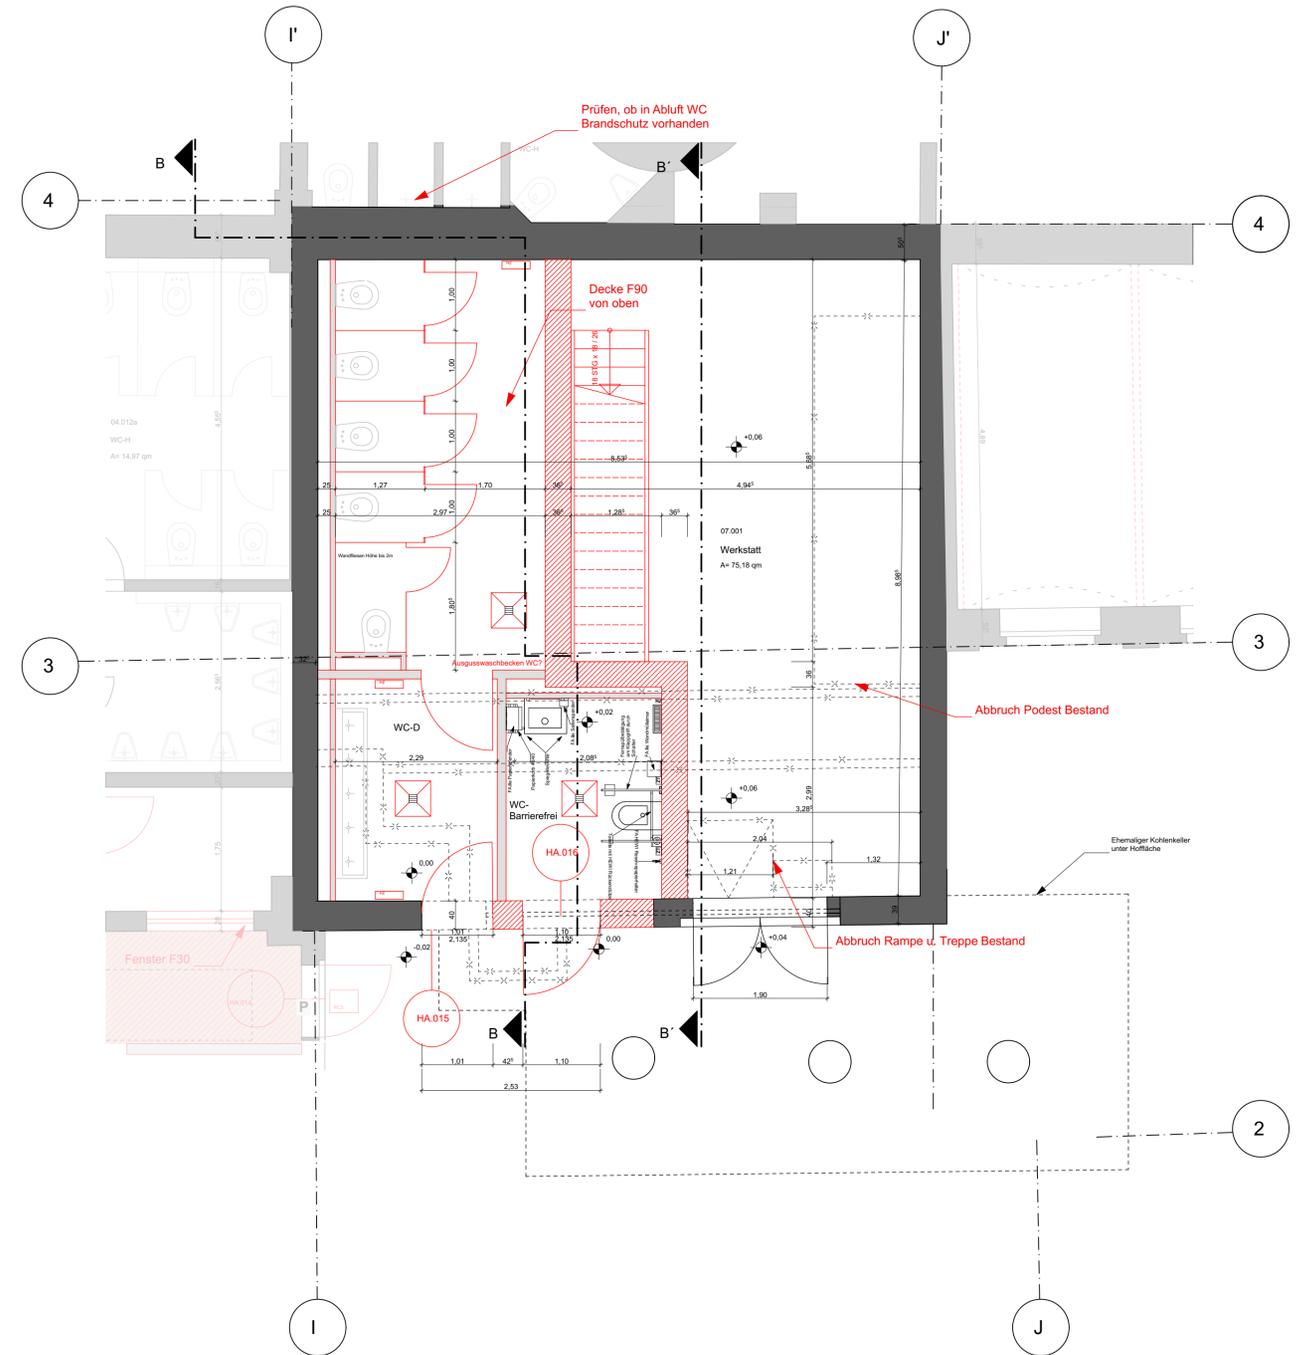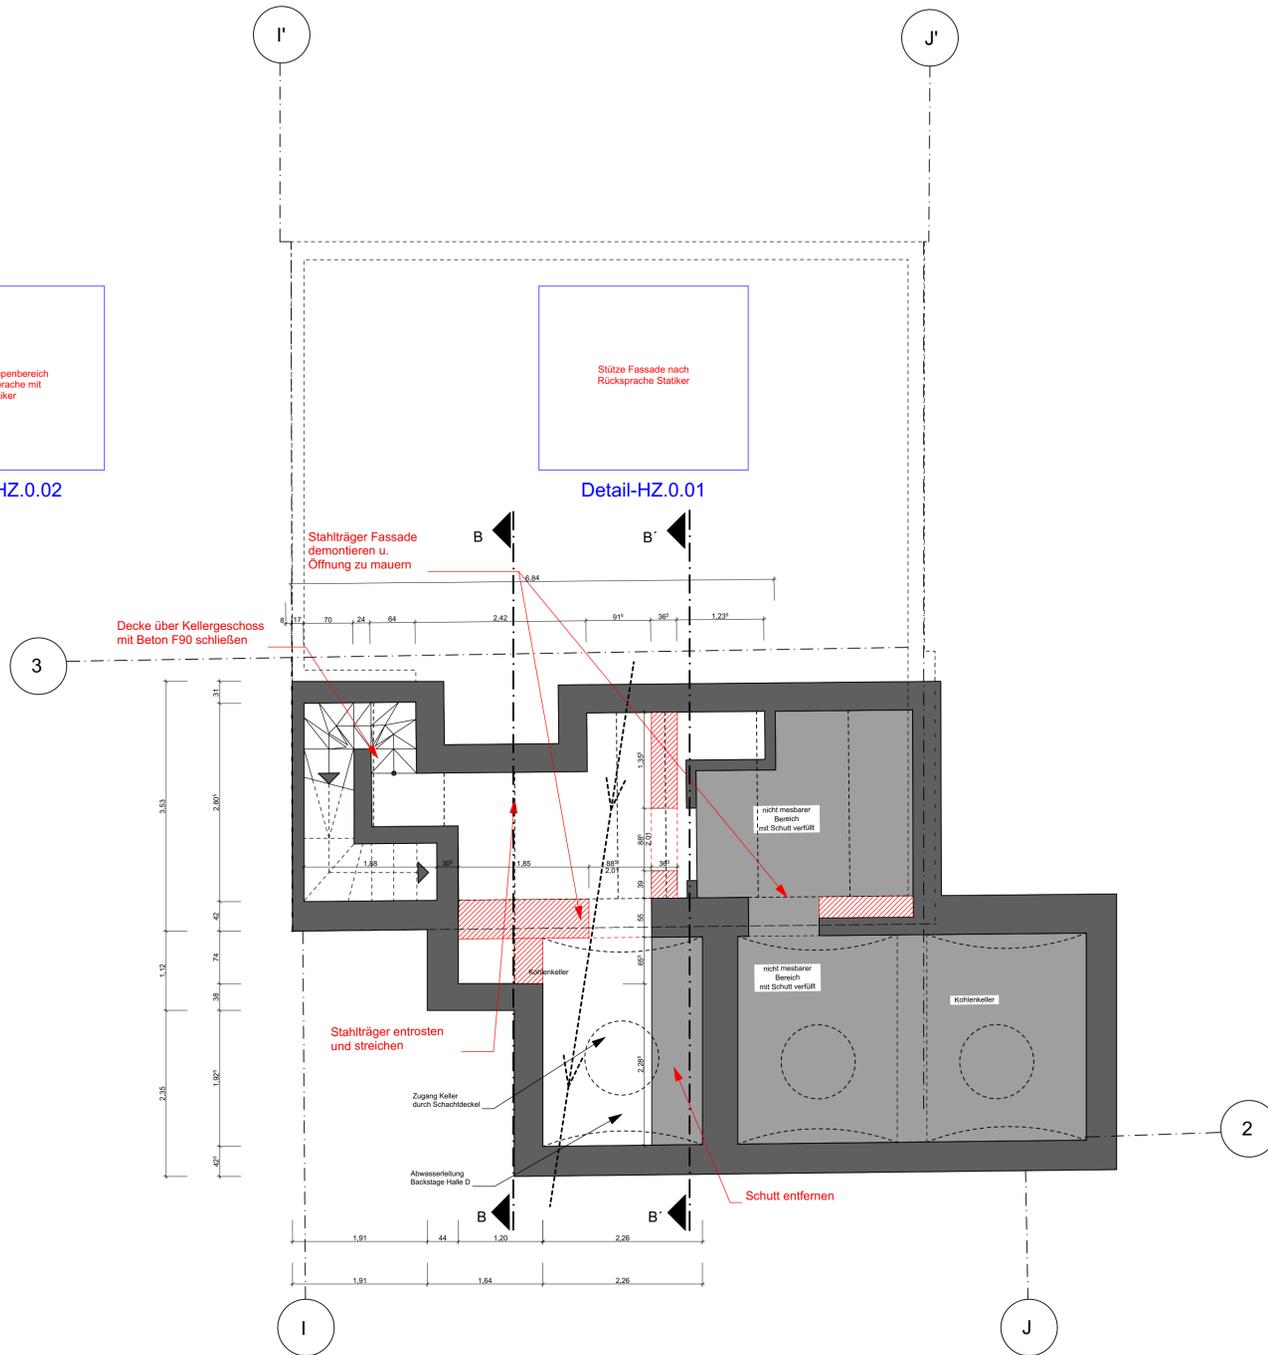

Heizhaus Grundriss Keller- und Erdgeschoss

VORABZUG

ALLE MASSE SIND EIGENVERANTWORTLICH VOR ORT AM BAU ZU PRÜFEN !


| Index | Art der Änderung | Datum | Name |
|-------|------------------|-------|------|
| | | | |
| | | | |
| | | | |
| | | | |
| | | | |

Objekt
 Brandschutzmaßnahme
 Werk 2
 Kochstrasse 132,
 04277 Leipzig

Auftraggeber
 Stadt Leipzig
 Amt für Gebäudemanagement
 Pragerstr. 126-128
 04317 Leipzig

Architekt

Fachplaner

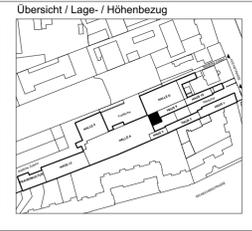







STADT LEIPZIG NEUES RATHAUS
 04092 LEIPZIG
 - Amt für Gebäudemanagement -

Planbezeichnung
 Heizhaus Keller- und Erdgeschoss

Leistungsphase:
 Ausführungsplanung

Datei:
 Datum: 16.12.2024
 Format: DIN A1
 Maßstab: 1:50

Blattnr.:
 A-05

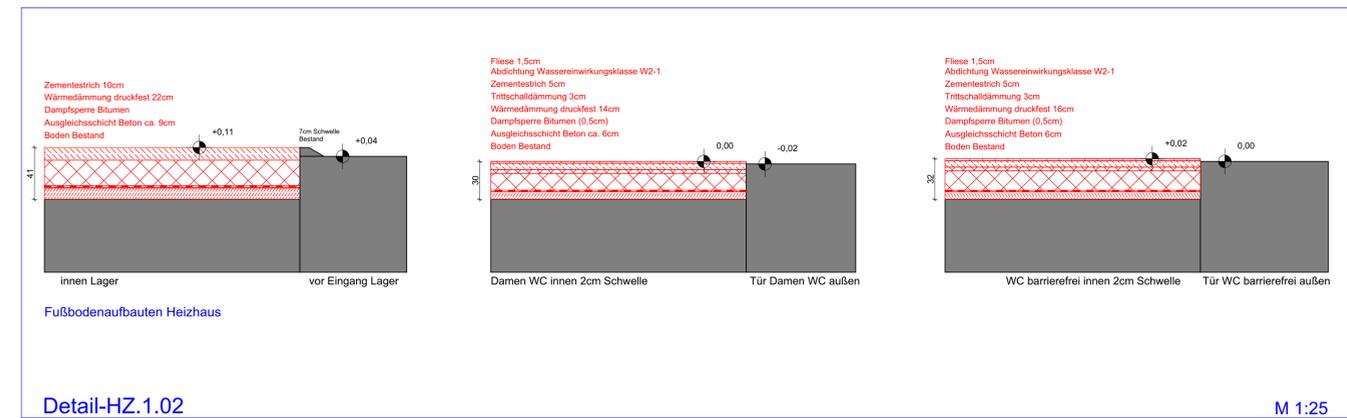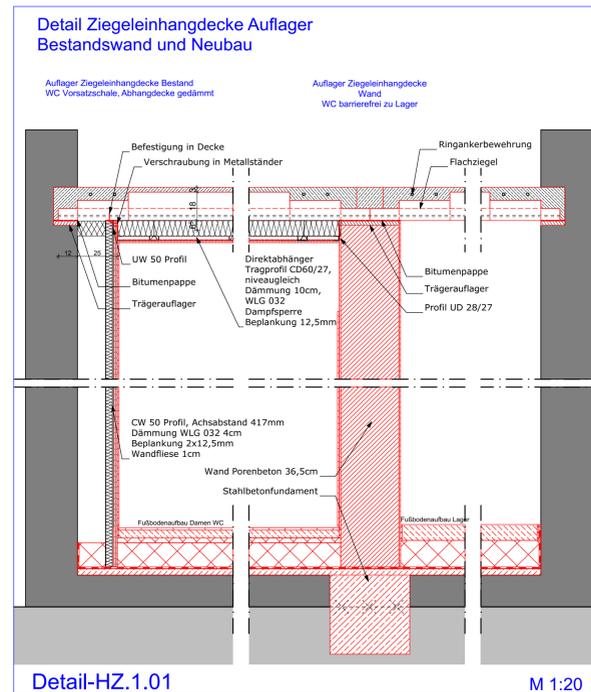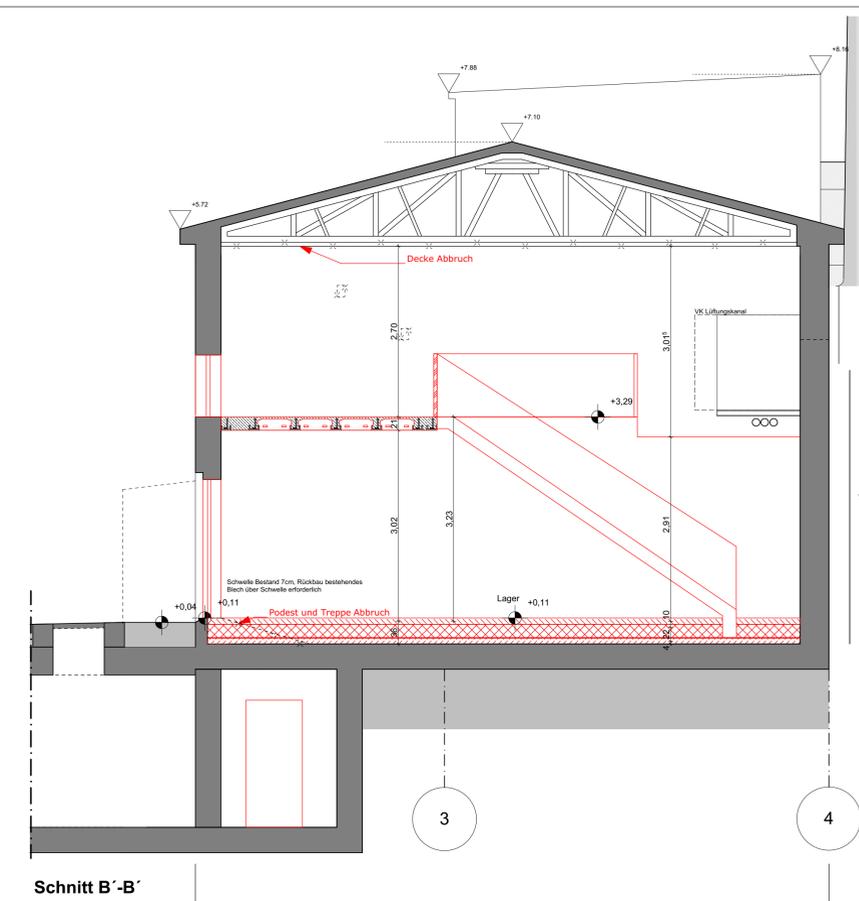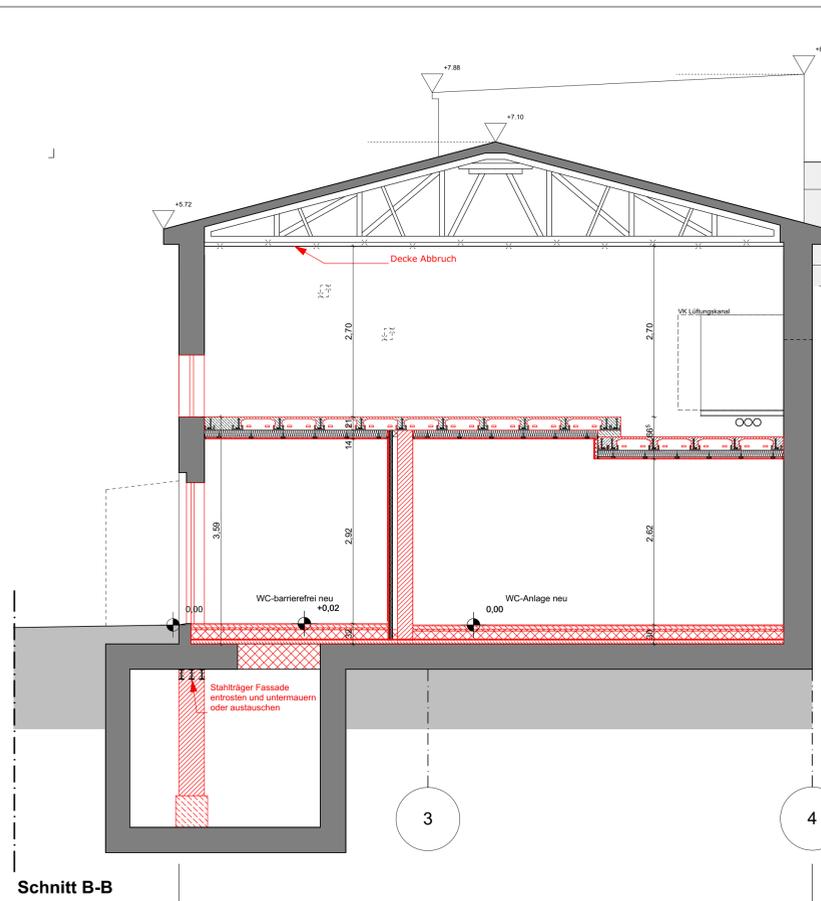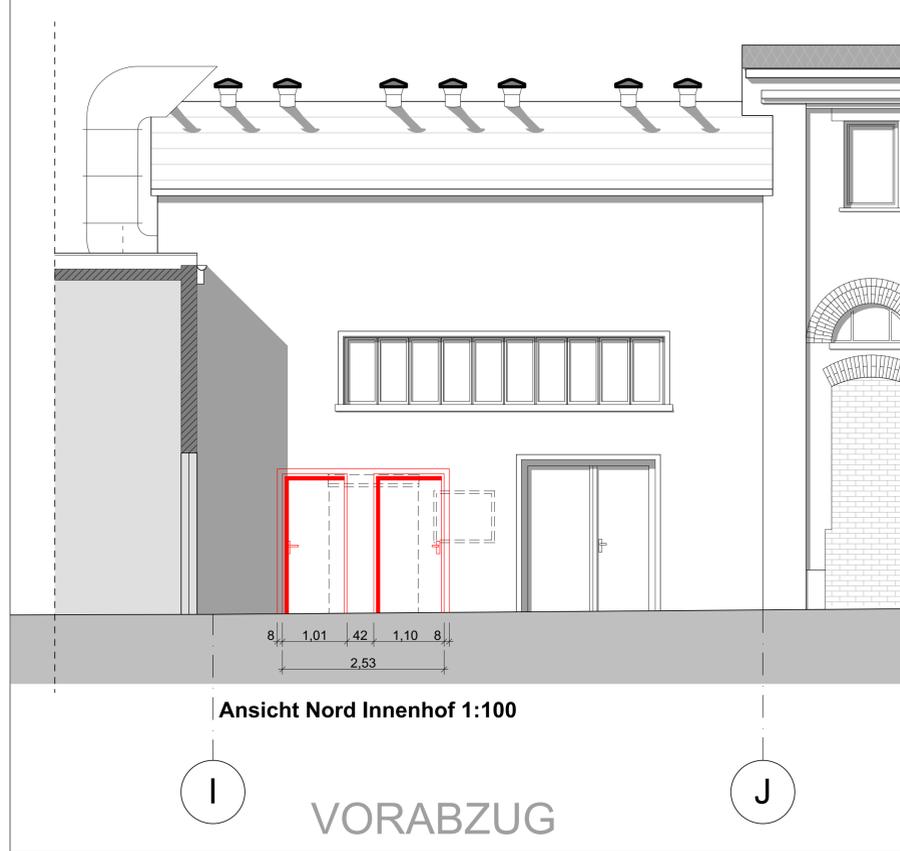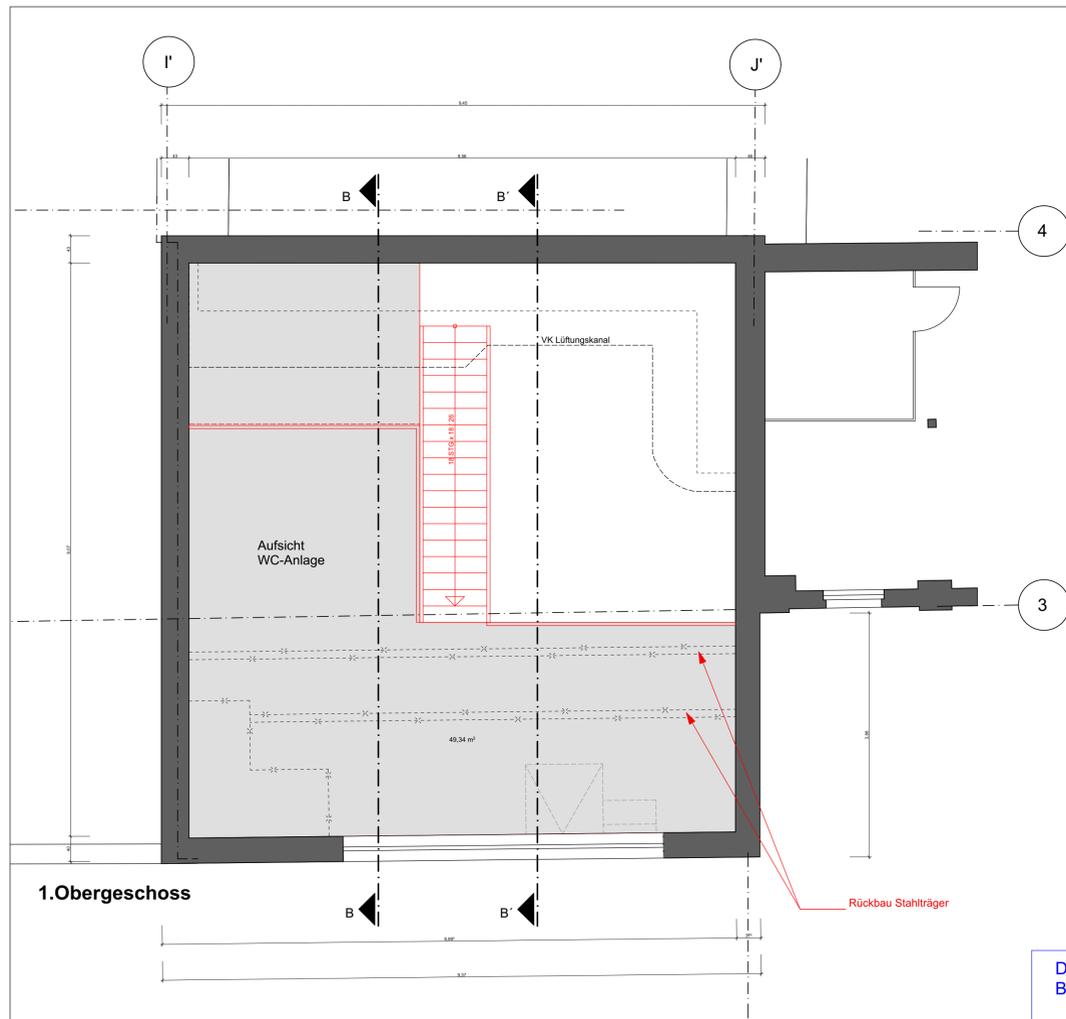

ALLE MASSE SIND EIGENVERANTWORTLICH VOR ORT AM BAU ZU PRÜFEN !

| Index | Art der Änderung | Datum | Name |
|-------|------------------|-------|------|
| | | | |
| | | | |
| | | | |
| | | | |

Objekt
 Brandschutzmaßnahme
 Werk 2
 Kochstrasse 132,
 04277 Leipzig

Auftraggeber
 Stadt Leipzig
 Amt für Gebäudemanagement
 Pragerstr. 126-128
 04317 Leipzig

Architekt
 Fachplaner



STADT LEIPZIG
 - Amt für Gebäudemanagement -

Planbezeichnung
 Heizhaus 1. Obergeschoss, Ansicht, Schnitt

Leistungsphase:
 Ausführungsplanung

Datum: 16.12.2024
 Format: 1000x620mm
 Maßstab: 1:50, 1:20, 1:25

Blatt: A-06

