

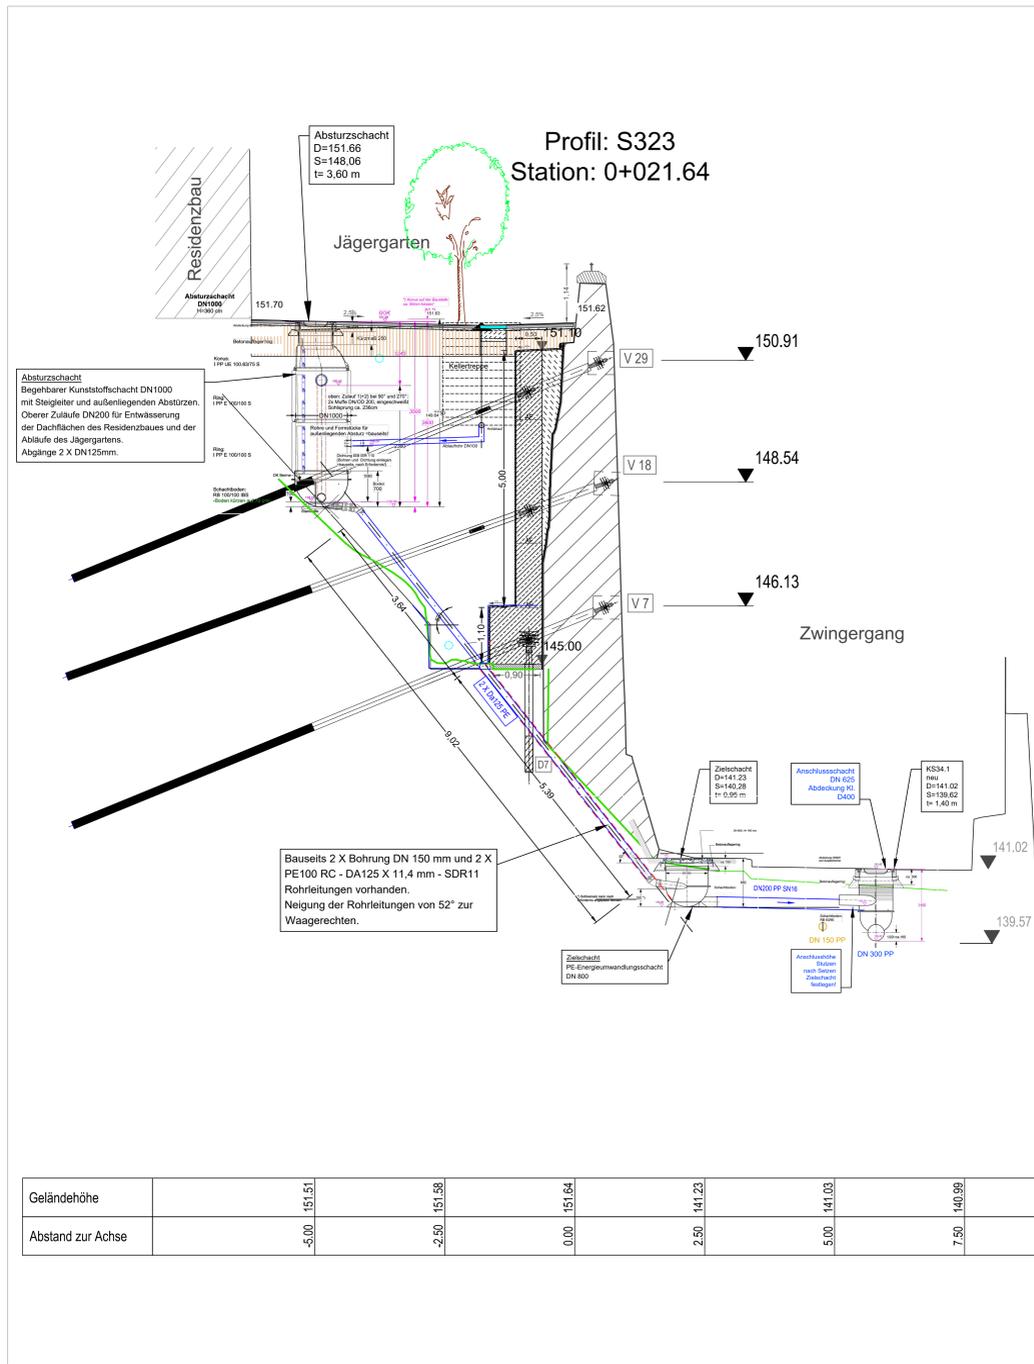


# Grundriss

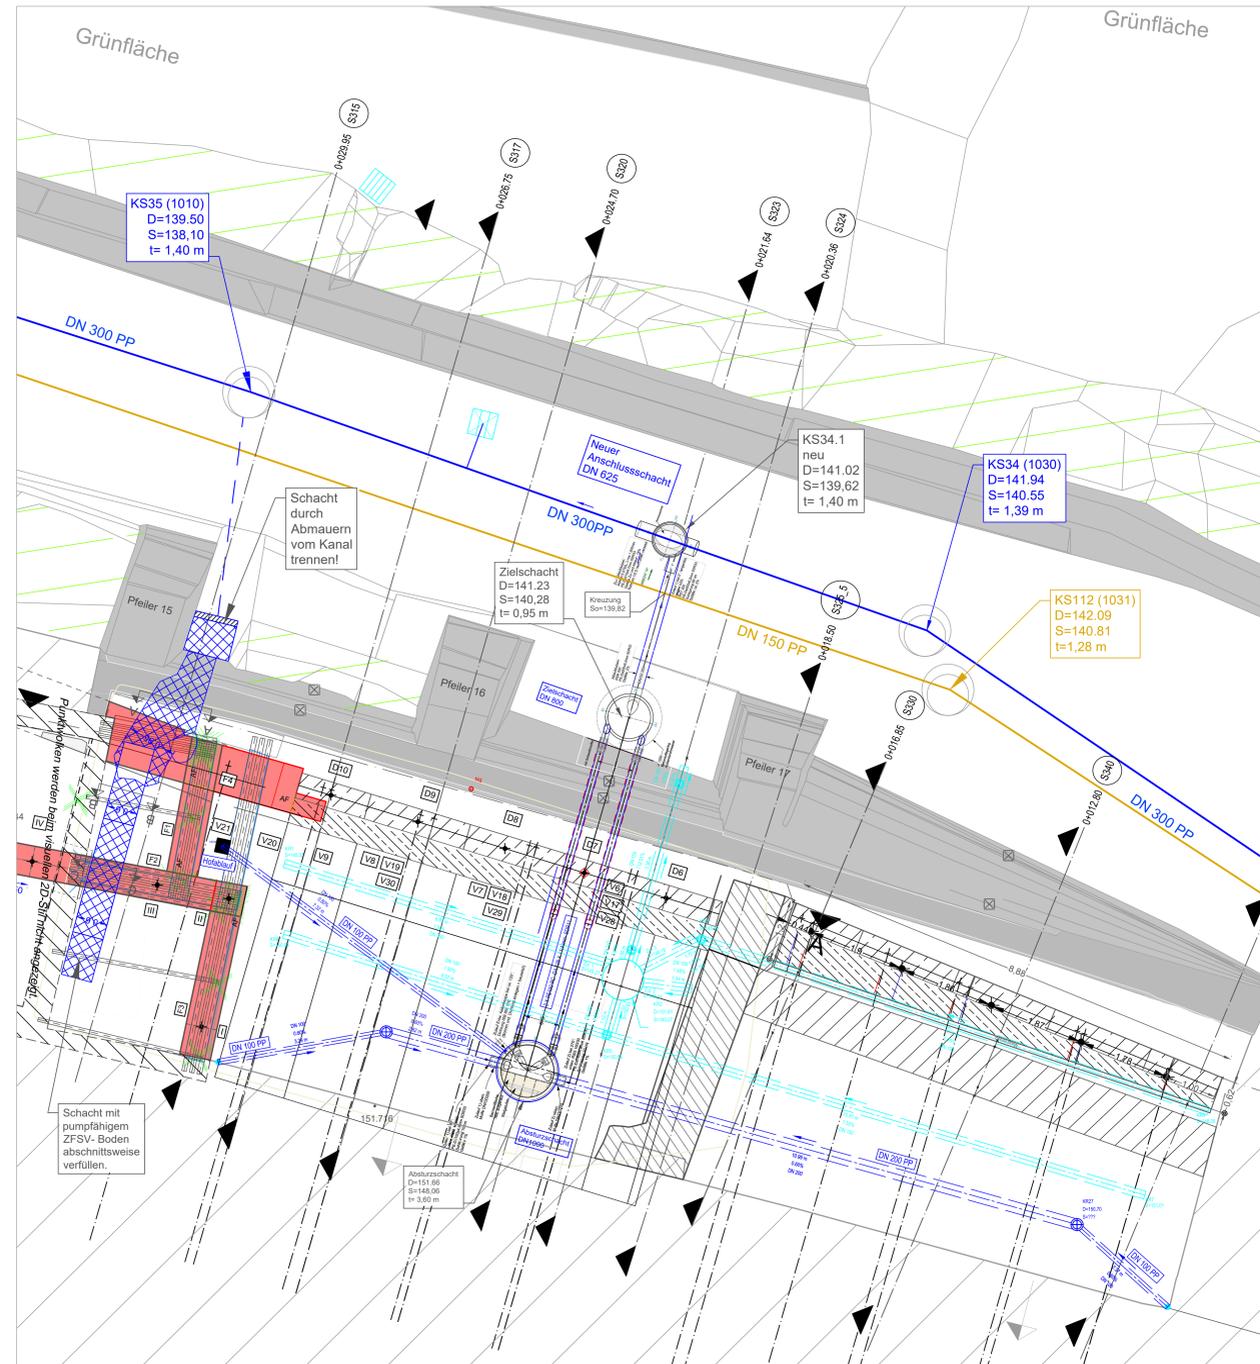

Geländehöhe	-5,00	-151,51	-151,50	-151,64	-141,23	-141,02	-140,99
Abstand zur Achse		-5,00	-2,50	0,00	2,50	5,00	7,50

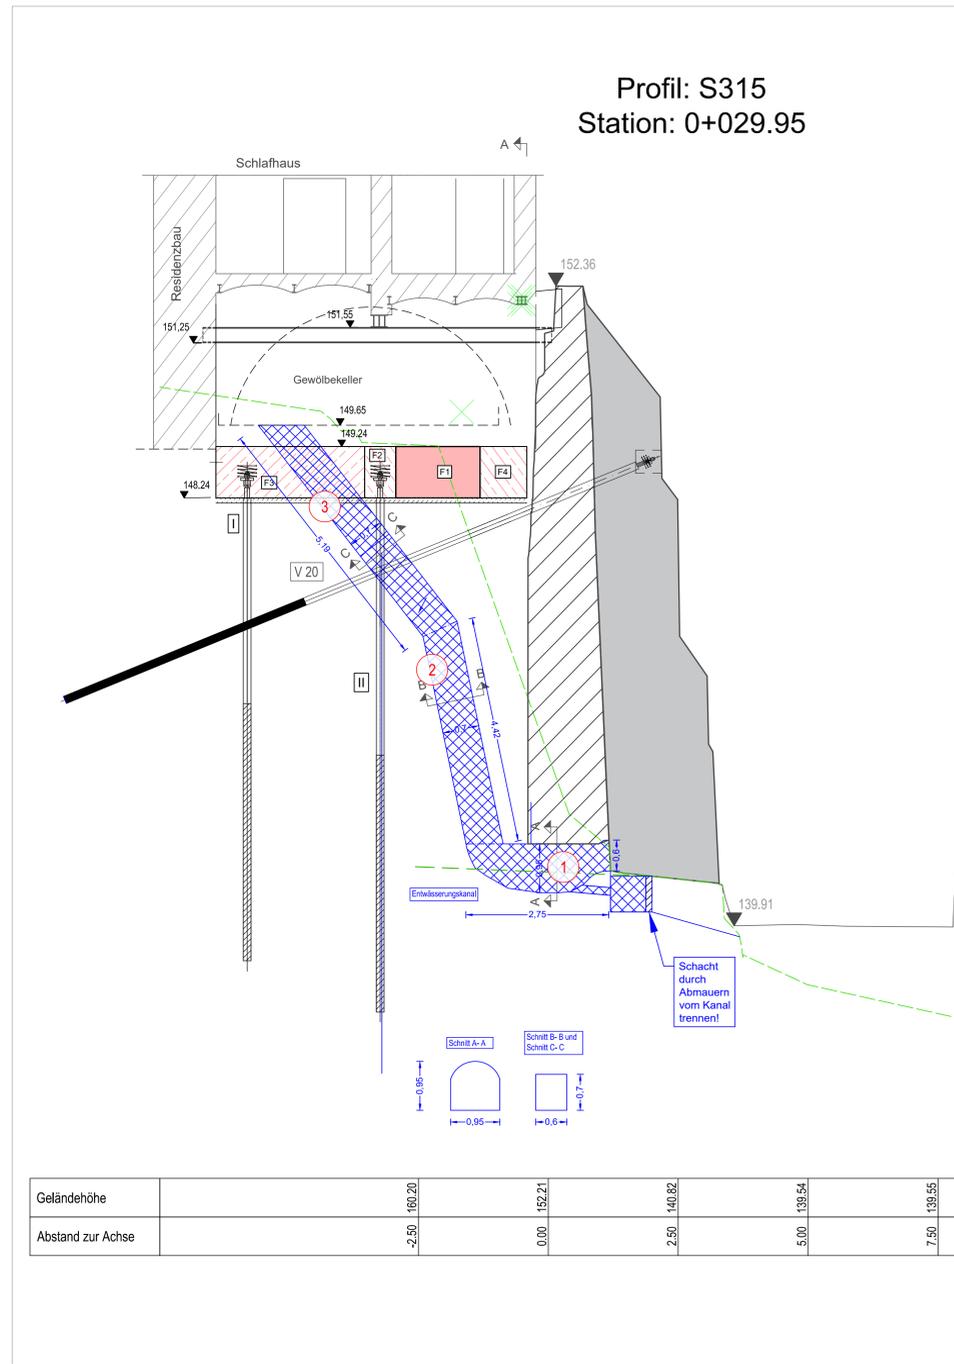

Geländehöhe	-2,50	-160,20	0,00	-152,21	-140,82	-139,54	-139,55
Abstand zur Achse		-2,50	0,00	2,50	5,00	7,50	

- #### Legende
- vorh. Bausubstanz
  - vorhandene Mauer
  - vorhandene Bausubstanz
  - geplanter Neubau (Mauerwerk)
  - geplanter Neubau (Stahlbeton)
  - Verfüllung Entwässerungskanal mit ZFSV-Boden
  - Abschnitte Verfüllung
  - geplanter Neubau
  - geplanter Abbruch
  - geplanter Abbruch
  - theoretische OK Felsverlauf
  - Entwässerungskomponenten
  - Punkt UK Ankerplatte in STB-Scheibe
  - Punkt VK STB-Scheibe

**Welterbestadt Quedlinburg**  
verfassen durch  
Oberbürgermeister F. Ruch  
Markt 1  
06644 Quedlinburg

**Ausschreibungsunterlage**

PROJEKT  
**Deckenschluss u. Gestaltung Järgergarten mit barrierefreiem Zugang Torhaus - Neuordnung Regenwasserableitung**

PLANINHALT  
- Hauptentwässerung mit Schachtbauwerken  
- Verdämmung vorhandenen Kanal

BLATT  
**4.1**

Maßstab  
1 : 50