


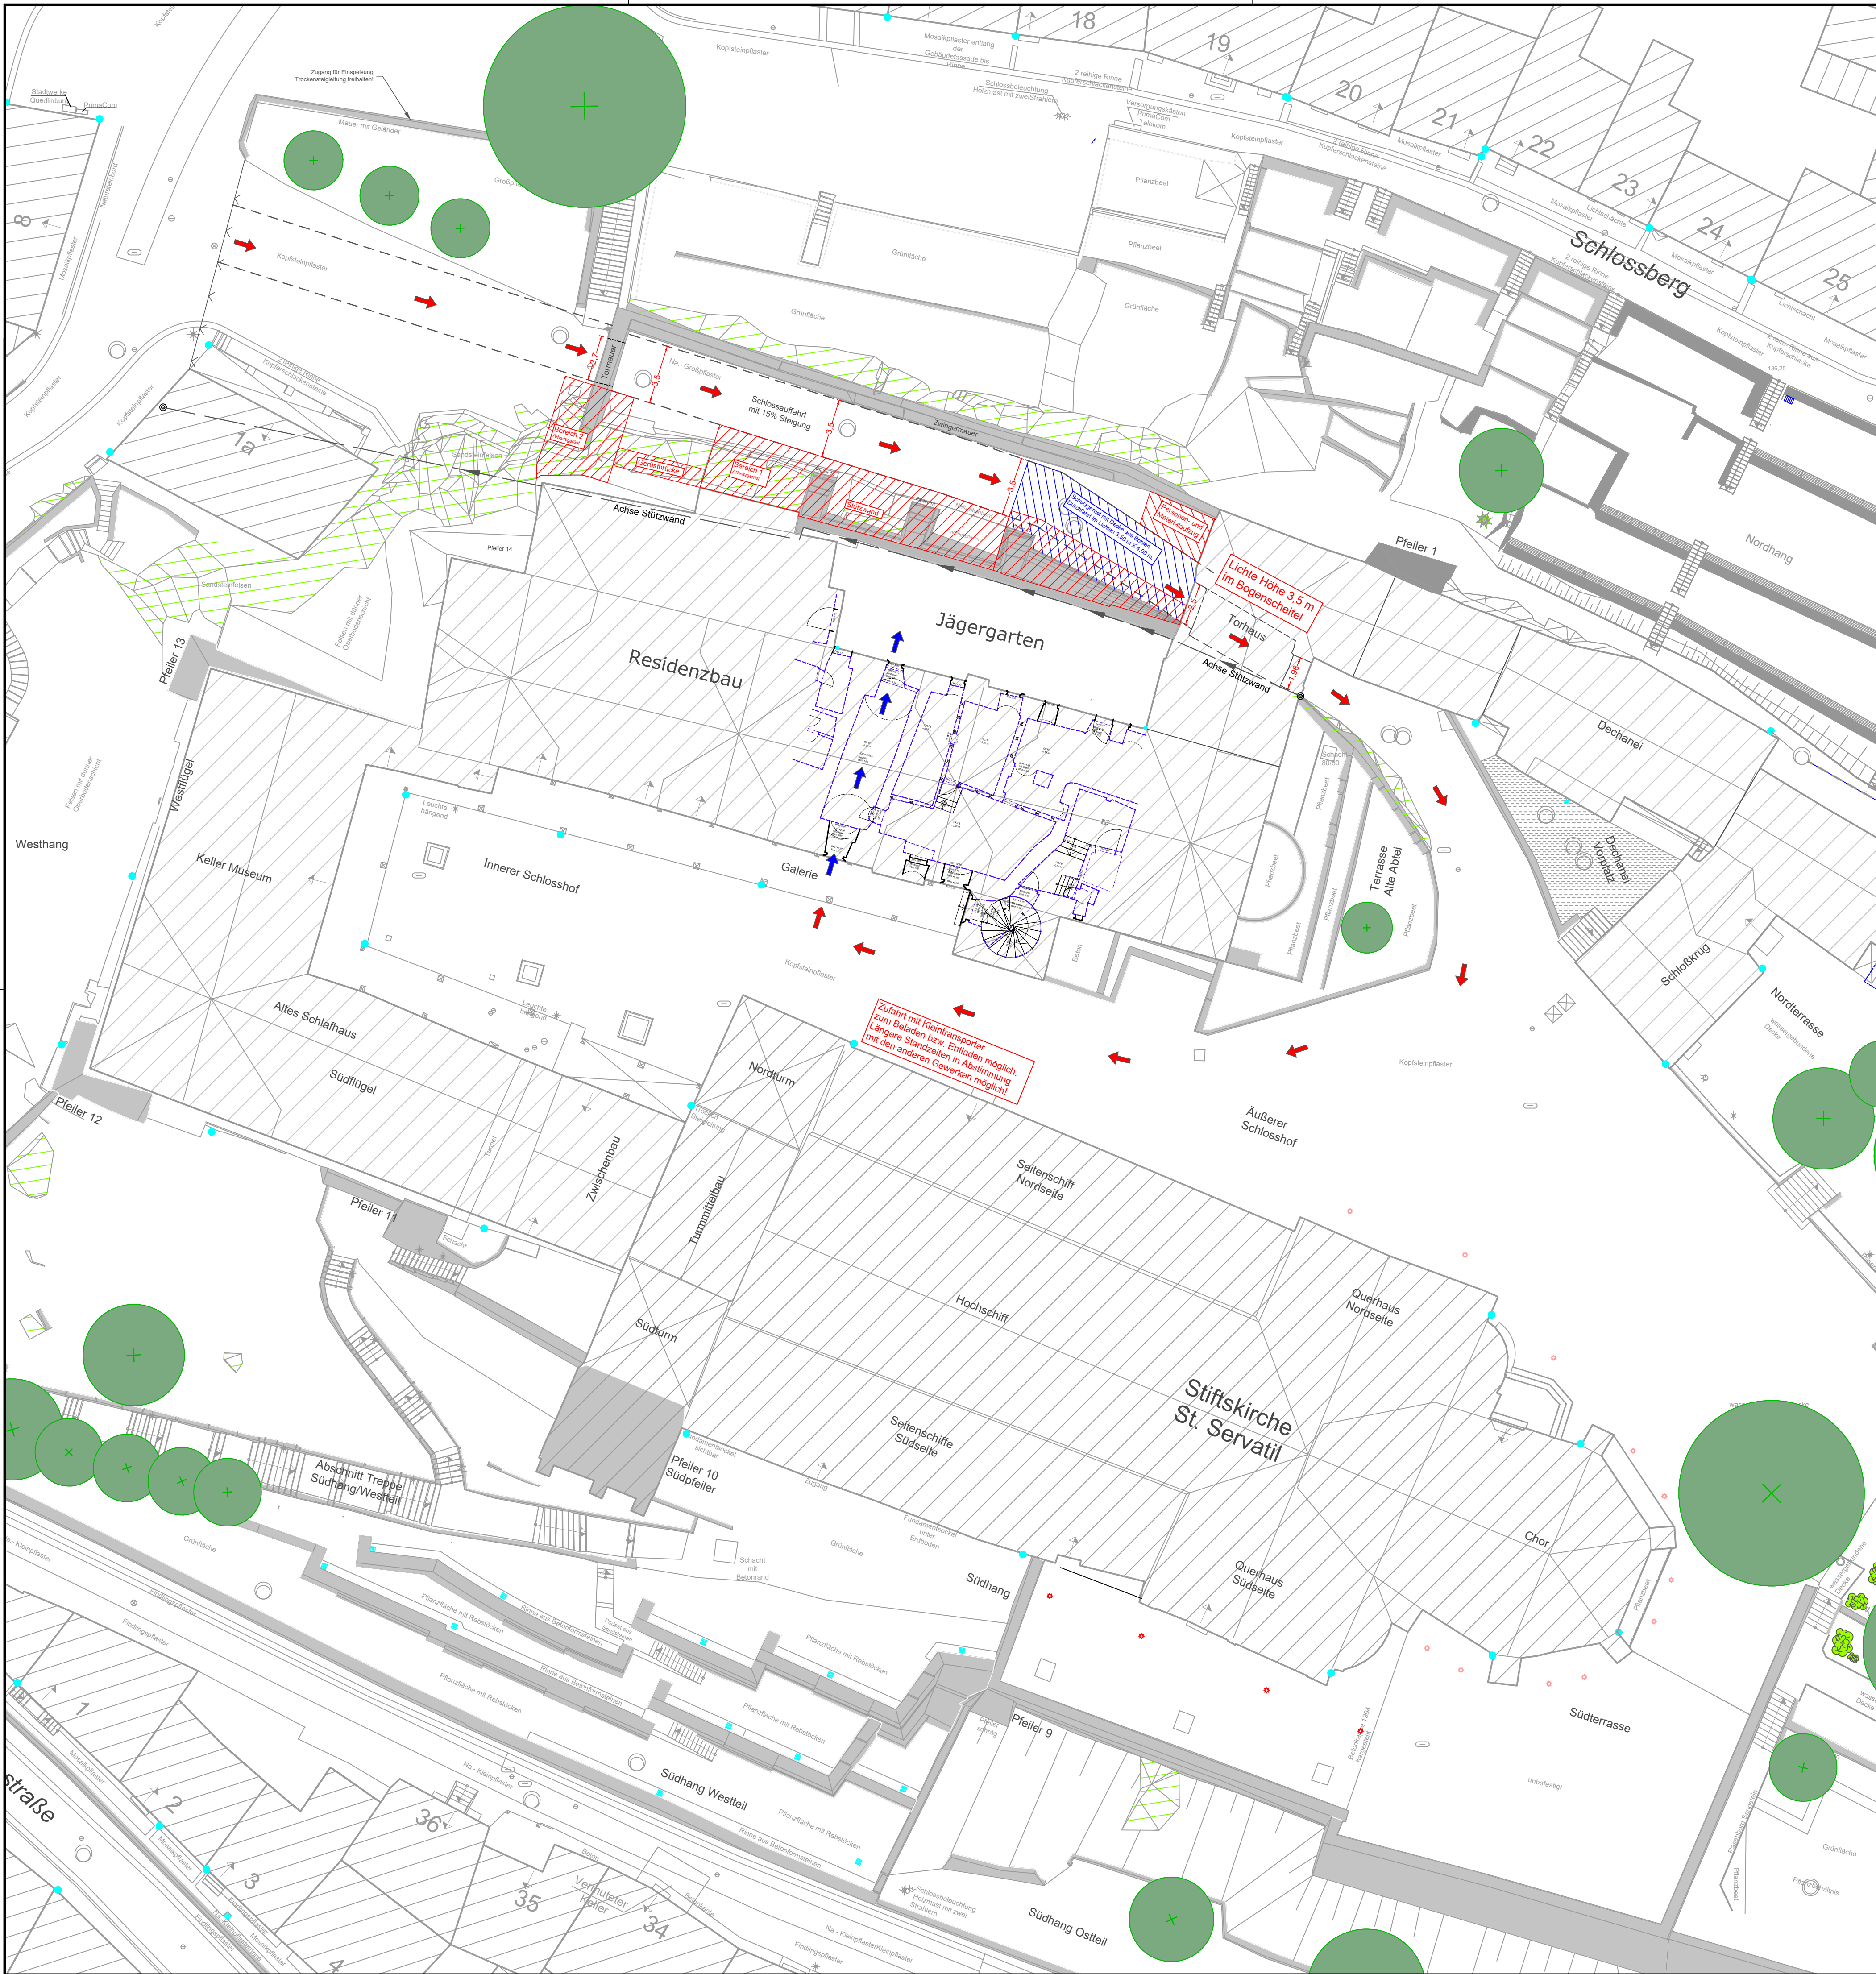

Legende

- Gebäude
- vorhandene Bausubstanz
- Felsschraffur
- Mauerabdeckung
- vorh. Mauer
- vorhandenes Arbeitsgerüst
- vorhandenes Schutzgerüst
- Lagerplatz Südterrasse (Steinmaterial des AG)
- Zufahrt nur mit Kleinfahrzeugen u. Kleingerät
Zwangspunkt Torhaus!
- fußläufiger Zugang Järgergarten durch Residenzbau
Zwangspunkt Öffnungsmaße der Türen!

Zeichenerklärung

vorhandener Straßenablauf Rekord	Schacht vorhanden	Straßenleuchte
geplanter Straßenablauf Rekord	Schacht geplant	Kabelverteilerkasten
vorhand. Straßenablauf Längsrekord	Kilometerstein	Grundstückszufahrt
geplanter Straßenablauf Längsrekord	Kabelmerkstein	Zugang
Seitenablauf	Wasserkappe	vorhandener Baum
vorhand. Straßenablauf Ø60	Gaskappe	geplanter Baum
Überflurhydrant	Unterflurhydrant	Nadelbaum
Schieber	Lichtzeichenanlage	Grenzstein örtlich aufgenommen
Denkmal	Stahlbetonmast	Grenzstein grafisch ermittelt

Welterbestadt Quedlinburg

vertreten durch
Oberbürgermeister F. Ruch
Markt 1
06484 Quedlinburg



Ausschreibungsunterlage

PROJEKT
**Deckenschluss u. Gestaltung Järgergarten mit
barrierefreiem Zugang Torhaus
- Neuordnung Regenwasserableitung**

PLANINHALT
**Übersichtslageplan mit schematischer
Darstellung der Zuwegung zur Baustelle
„Järgergarten“**

BLATT
3.0
Maßstab
1 : 200