
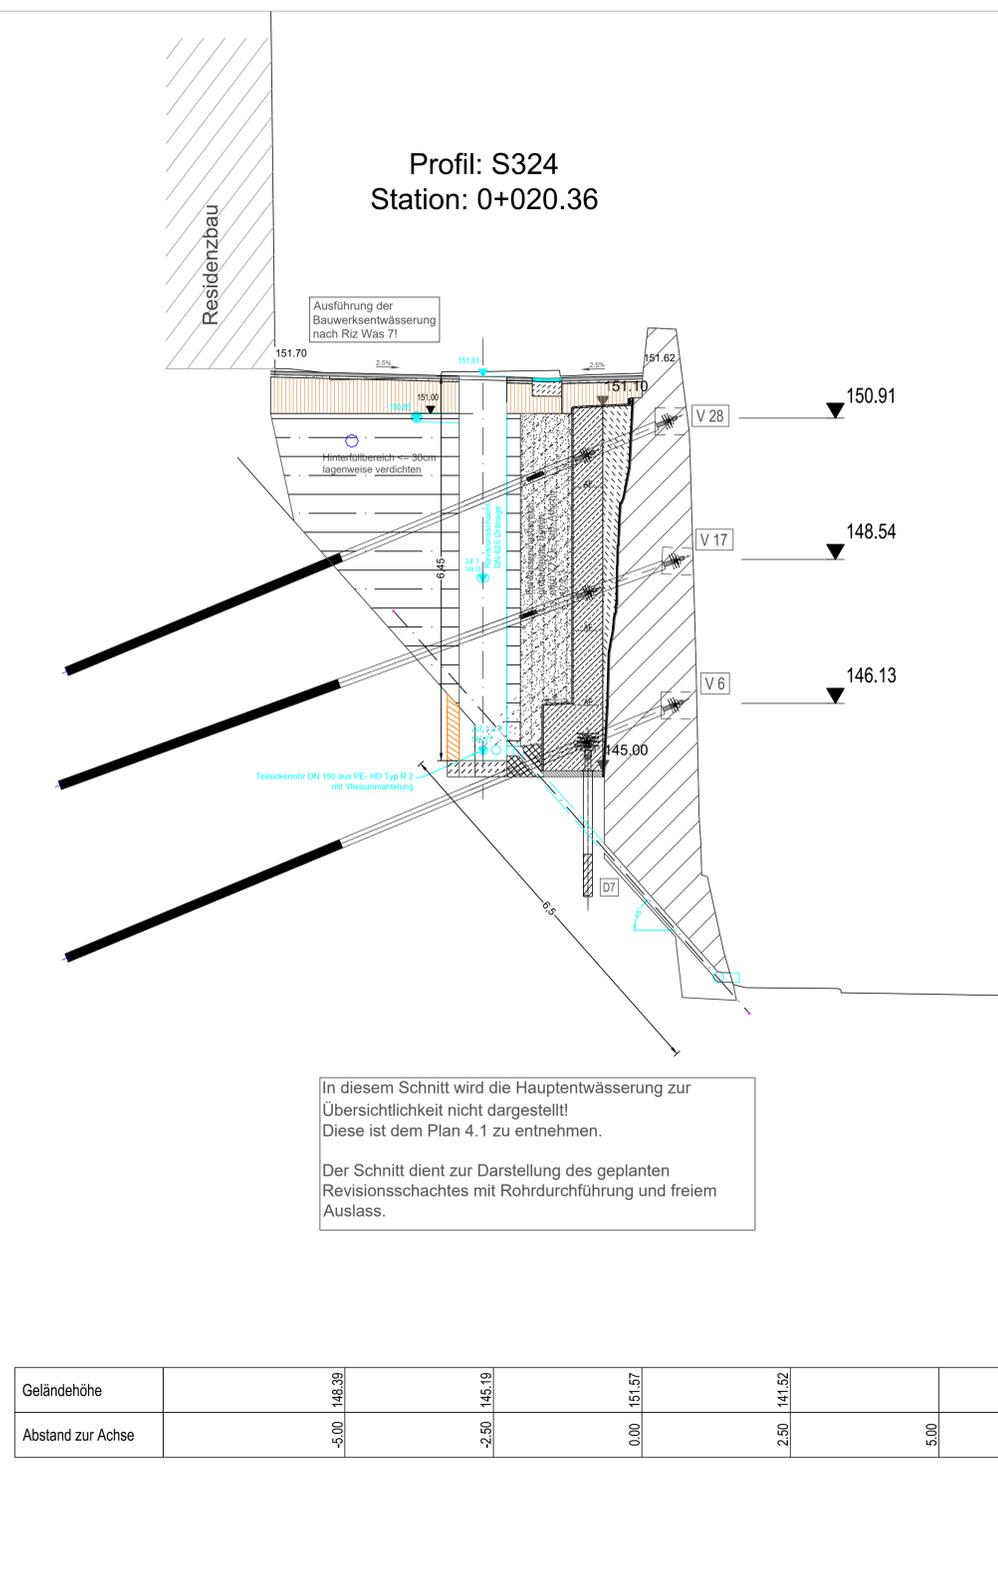


Grundriss

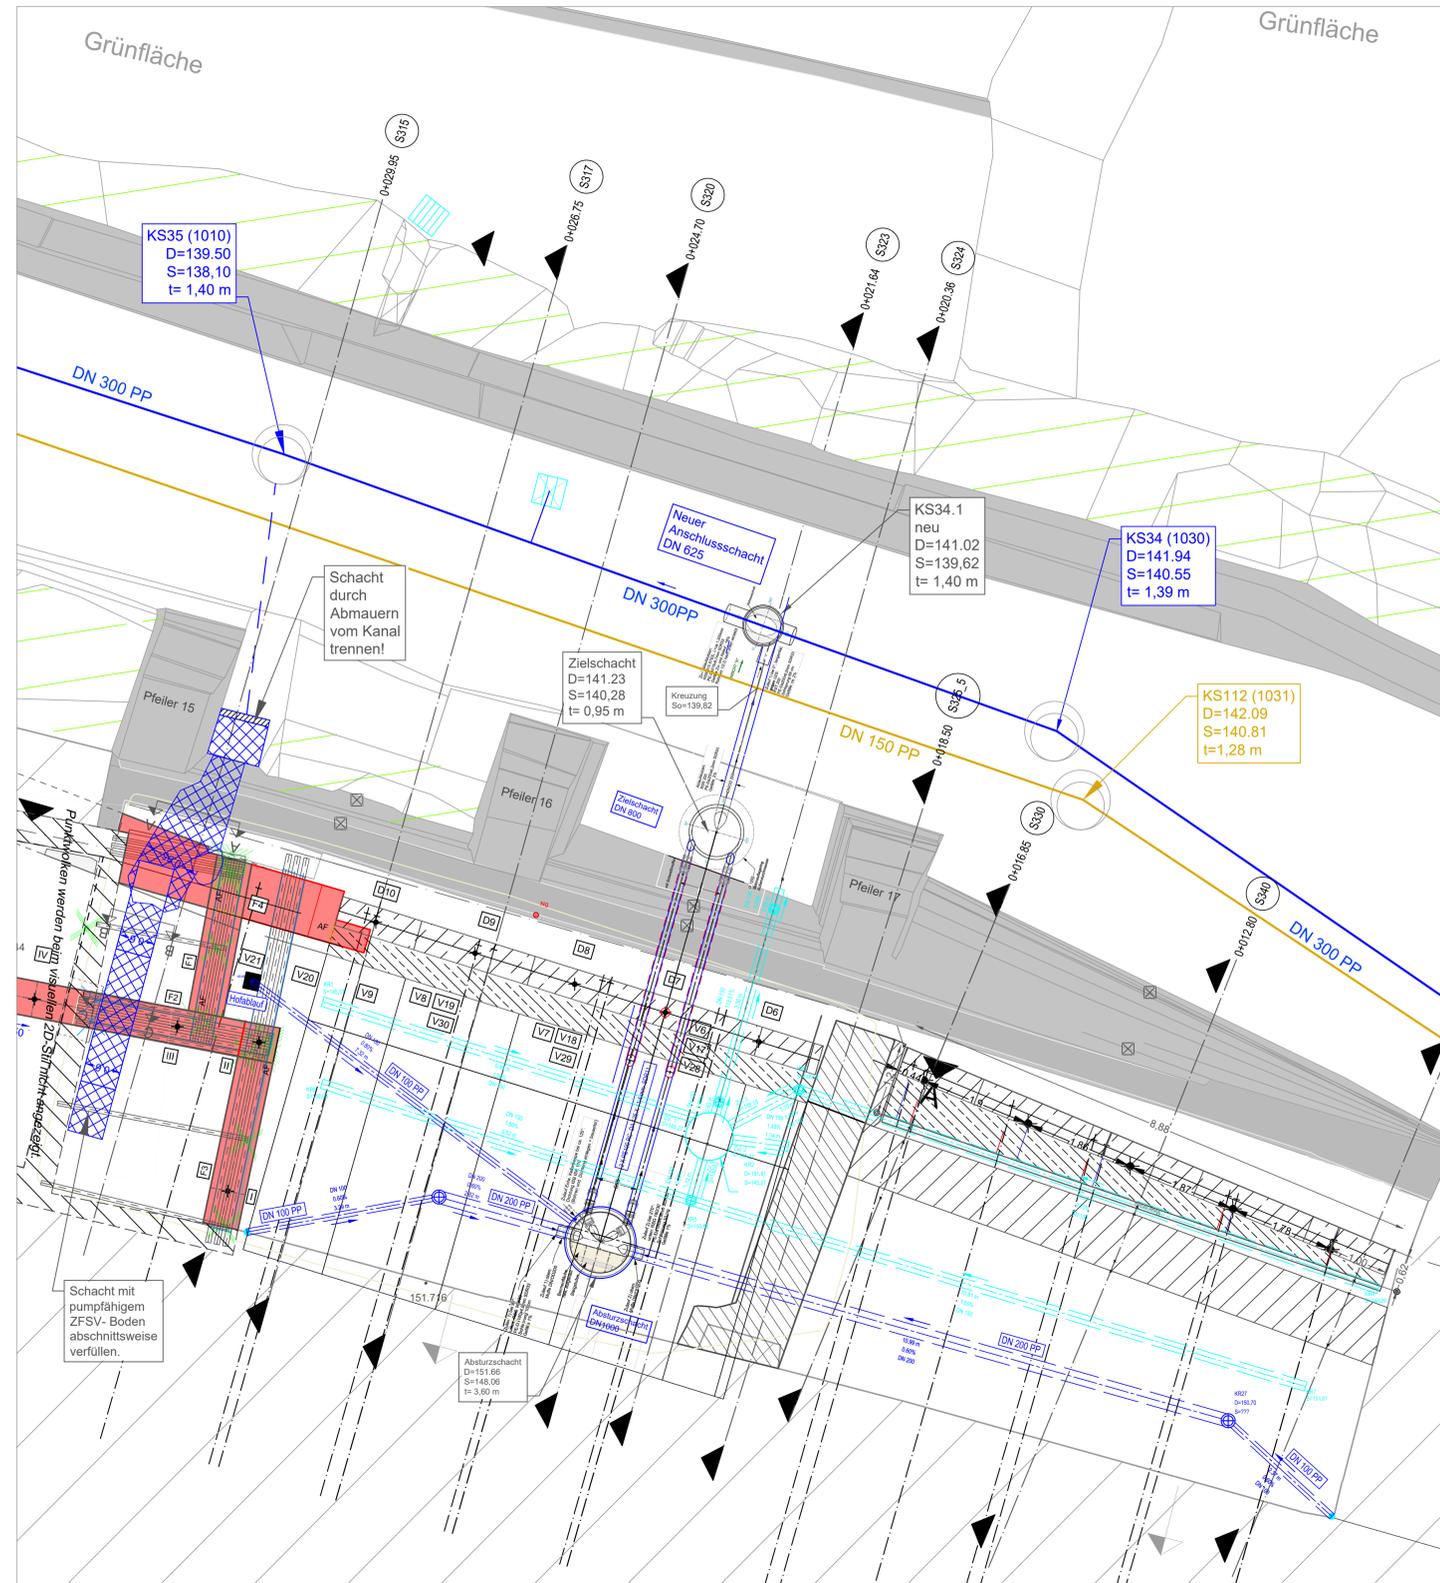

- ### Legende
- vorh. Bausubstanz
 - vorhandene Mauer
 - vorhandene Bausubstanz
 - Unterbeton Schacht
 - geplanter Neubau (Stahlbeton)
 - Verdichtungsfähiges, schwach- durchlässiges Material
 - Baugrubenverfüllung
 - Senkrechte Sickerschicht gem. Was 7
 - geplanter Abbruch Fels
 - Bauwerksentwässerung
 - Oberflächenentwässerung
 - theoretische OK Felsverlauf
 - Druckpfahl im Grundriss
 - Zugpfahl im Grundriss

Welterbestadt Quedlinburg
 vertreten durch
 Oberbürgermeister F. Ruch
 Markt 1
 06464 Quedlinburg

Ausschreibungsunterlage

PROJEKT
Deckenschluss u. Gestaltung Järgergarten mit barrierefreiem Zugang Torhaus - Neuordnung Regenwasserableitung

PLANINHALT
 - Revisionsschacht
 - Leitungsführung mit Auslass

BLATT
4.2

Maßstab
1 : 50