


Querschnitte 1:50

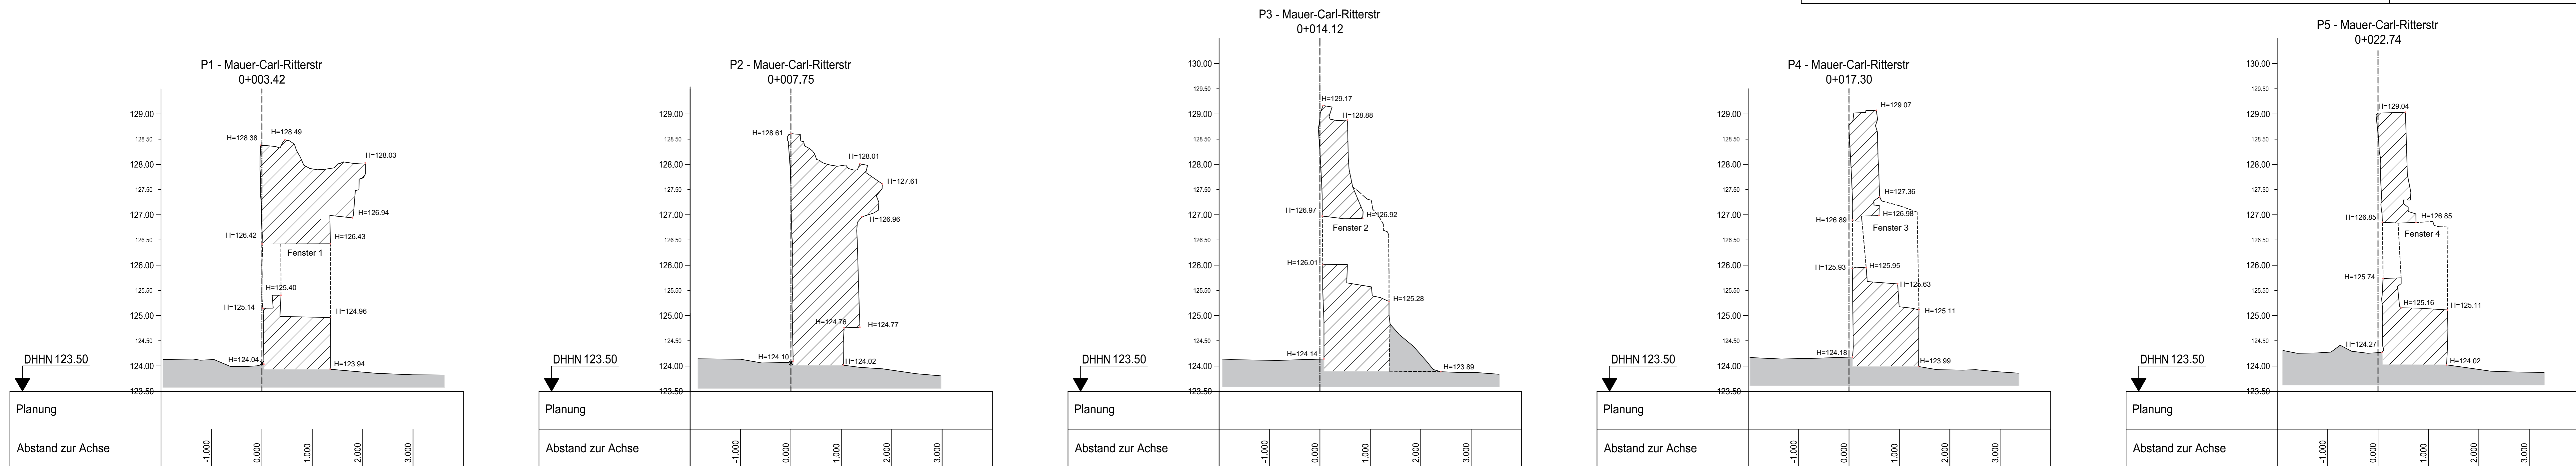

<u>Koordinaten Lage- und Höhenfestpunkte</u>				
Lagestatus:		ETRS_UTM32		
Höhenstatus:		DHHN2016		
Punkt	Rechts (y)	Hoch (x)	Höhe (z)	Erläuterung
110	647489,622	5739618,386	124,15	Boizen in Wand
114	647452,551	5739620,228	124,47	Nagel
116	647516,349	5739587,228	124,62	Nagel


Grundriss 1:100



Ansicht Carl-Ritter-Straße



Ansicht Hohe-Straße

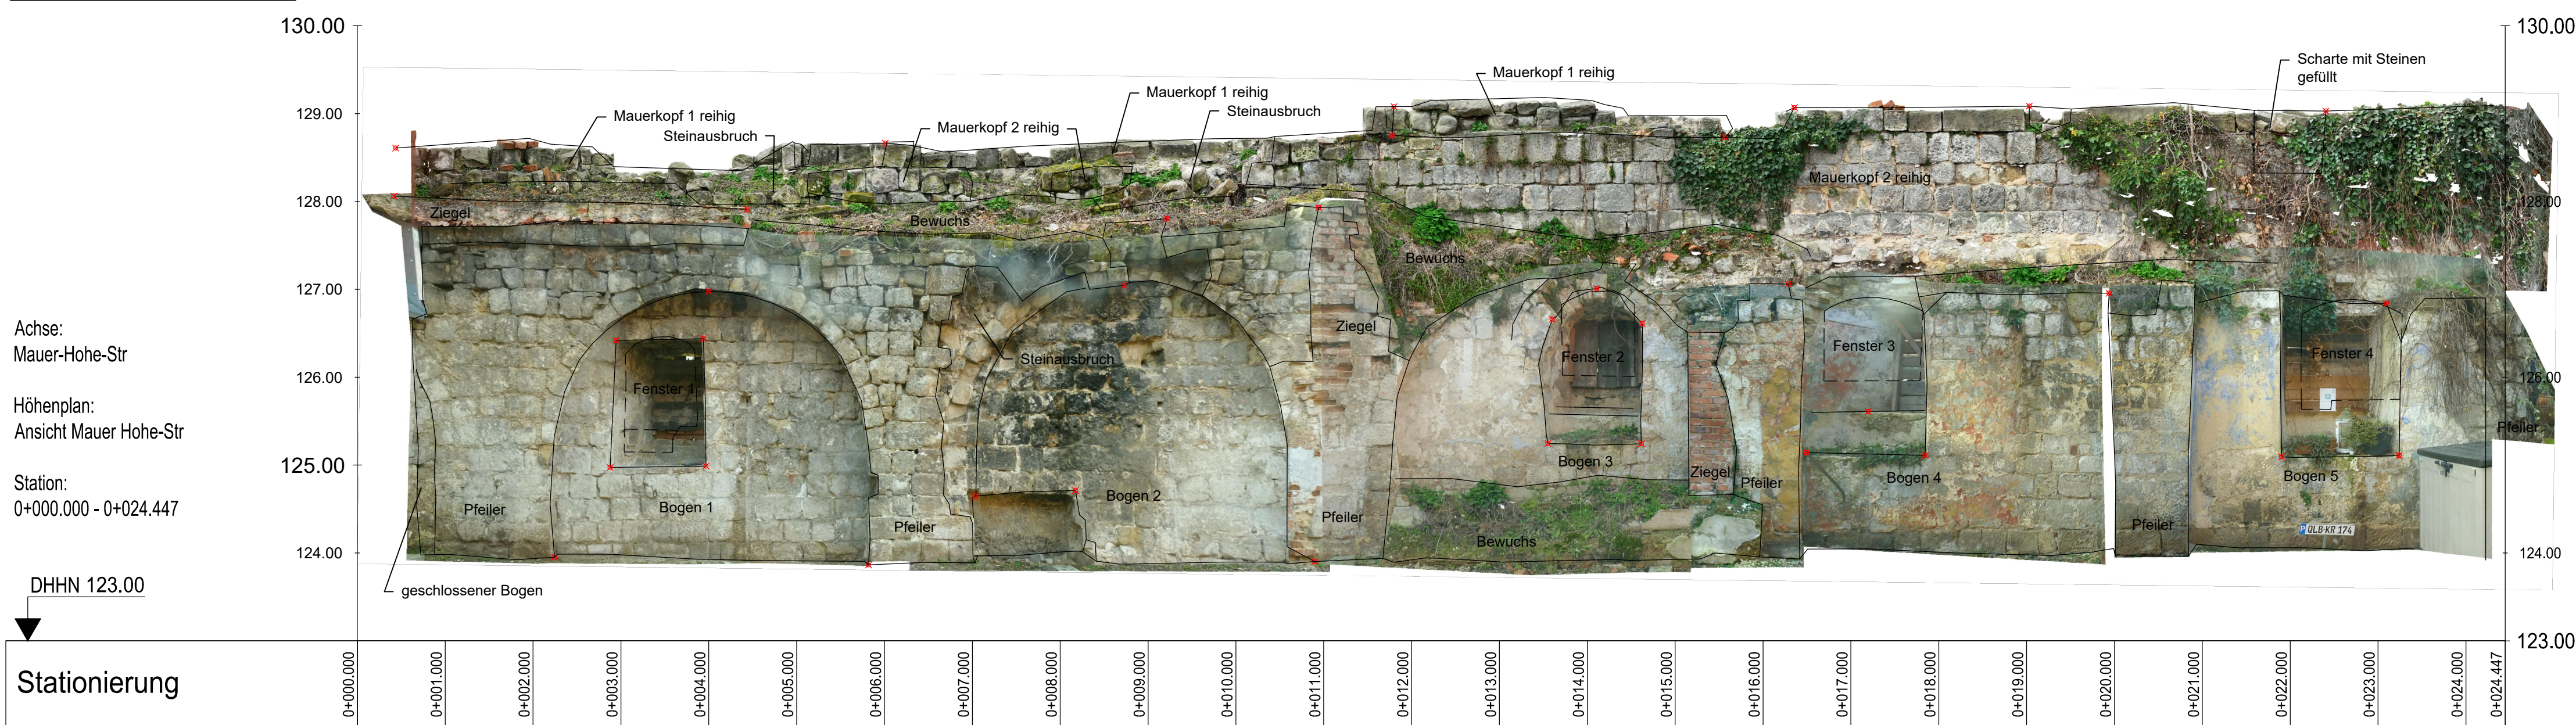

Vermessungsgrundlage:
Bestandserfassung
Ingenieurbüro für Bauwesen Dipl.-Ing. Lars Deuter, Quedlinburg vom Juni 2024

HÖHENSTATUS:	DHHN2016
--------------	----------

LAGESTATUS: ETRS89_UTM32

Baustoffangaben	Bestand
Bauteil:	Mauwerk
Kappen, Gesims	Sandstein
Wand	Sandstein
Fundamente	unbekannt

Bauwerksdaten		Bestand
Bauart:		Natursteinmauerwerk (Sandstein) & Ziegelmauerwerk
Einwirkung Verkehrslast		keine Angabe
Gesamtlänge	(m)	ca. 24,00
Lichte Höhe	(m)	ca. 5,00
Sichtbare Wandfläche	(m ²)	ca. 120

ENDGÜLTIGE ABMESSUNGEN NACH STATISCHEN,
KONSTRUKTIVEN UND WIRTSCHAFTLICHEN ERFORDERNISSEN

Ausschreibungsunterlage		Projekt-Nr.:		
			Datum	Zeichen
		Bearb.:	20.02.25	
		Gez.:	20.02.25	
		Gepr.:	20.02.25	
Geändert		Datum	Gez.	Geprüft
a				
b				
c				
d				

	Welterbestadt Quedlinburg		Unterlage: 8
	Straßenklasse und Nr.:	Gemeindefraße	Blatt-Nr.: 1
	Streckenbezeichnung:	Hohe Straße	Projekt-Nr.:
	Gemarkung:	Quedlinburg	

Bauwerk/Baumaßnahme		Datum	Zeichen
	Bearb.:		Ing.-Büro
	Gez.:		Ing.-Büro
	Gepr.:		
Sanierung Stadtmauer			

Planarstellung:	Bauwerksplan
Bauwerksbestand	Maßstab: 1:100, 1:50

Aufgestellt:	Überprüft und genehmigt:
Gesehen:	Gesehen: