

LEGENDE

	Neubau - Mauerwerk - Trockenbauwand - Allgemein	01.07	Raumnummer
	Bestand - Stahlbeton - Trockenbauwand - Allgemein		Türen neu
	Stahlbetonwand		Türen vorhanden
	Stahlbetonwand mit Dämmung		Deckensprung (Lichte Raumhöhe)
	Abbruch		Wandverstärkung
	Brandabschnittsgrenze		ABL Abluft
	Leistungsgrenze		ZUL Zuluft
	Änderung aktuell (Tekstur)		AUL Außenluft
			Bezeichnung Bemaßung in cm Höhe/Lage d. WD in cm

T 30	Feuerschutztür-feuerhemmend und selbstschließend	BMZ AUT	Brandmeldezentrale Automatiktrieb	S	Sonnenschutz
T 90	Feuerschutztür-feuerbeständig und selbstschließend	FTS	Freilaufschließer	B	Blenne
RS	rauchdichte Tür-Rauchschutztür nach DIN 18095	OTS	Oberflächenschließer	F	Festverglasung
DS	dichtschießende Tür	FA	Feststellanlage	MT	Metalltüre 11110, 35
		ZKA	Zentralsteueranlage	T	Holztüren 100, 1
		O+V	Öffnungs- u. Verschlussüberwacher	33dB	Schallschutzangabe (Überschall)
		RC3	Resistance Class Widerstandsklasse	K	Knäuf (Wechselgeräusch)
				D	Drückergarnitur

OK FFB	Oberkante Fertigfußboden	STG	Gläser mit Strahlenschutz	RR	Regenrohr
OK RFB	Oberkante Rohfußboden	WDVS	Wärmedämmverbundsystem	DEFBE	Dachablauf / Fußbodeneinlauf
OK RD	Oberkante Rohdecke	BRH	Brüstungshöhe	TW	Trinkwasser
AK	Außenkante	RH	Raumhöhe	AW/RW	Abwasser / Regenwasser
UD	Unterhangdecke	LH	Lichte-Raumhöhe	G	Gas
GK	Gipskarton Bauplatte	HK	Heizkörper	E	Elektro
GKF	Gipskarton Feuerschutzplatte	HON	Heizkörper	H	Heizung
GKI	Gipskarton Feuerschutzplatte	REV	Revisionsöffnung	FLM	Feuerlöscher / Feuermelder
GK-ST	Gipskarton mit Strahlenschutz	U2 / O2	Unterzug / Überzug	DVE	Deckenversorgungs-einheit
		FT-NZ	Fertigteil-Nasszelle		

Wände / Decken	Durchbrüche	Fleisen
GK Gipskarton	WD Wandsdurchbruch	Fleisen raumhoch
RF Rafter	WS Wandschlitze	Fleisen Spiegel
RD Rasterdecke 62,5 x 62,5	BD Bodendurchbruch	- Wandschlitze im Bereich von Dusche mind. 2,05m im Bereich von WC und WT mind. 1,50m
A Anstrich	KB Kernbohrung	- Alle übrigen Wandschlitze Wandschlitze 30cm
GG Glasgitter	DO Deckendurchbruch	
V Vlies	HLS - Durchbrüche	
	ELT - Durchbrüche	


ALLGEMEINE HINWEISE
Alle Maße sind Rohbaumaße! Höhenangaben von Öffnungen sind auf OK FFB bezogen!
Sämtliche Maße sind vor Baubeginn vom Bauherrn der ausführenden Firma verantwortlich zu prüfen! (VOB/B § 3, Pkt.3)
Diese Zeichnung gilt nur in Verbindung mit den Ausführungsunterlagen des Statikers und der Fachplaner!
Die verwendeten Baustoffe müssen mind. die Anforderungen aus der statischen Berechnung erfüllen, sowie dem Nachweis zu Schall-, Wärme- und Brandschutz entsprechen!
Statisch erforderliche Abstützkonstruktionen sind vor Abbruch einzubauen. Die Abbruchreihenfolge ist mit der örtlichen Bauleitung abzustimmen!

INDEX	MITTEILUNG	DATUM	NAME
-------	------------	-------	------

Bauherr	Carl-von-Basedow-Klinikum Saalekreis gGmbH Weiße Mauer 52 06217 Merseburg	
---------	---	--

Vorhaben	Errichtung Linksherzkatheterrmessplatz Klinikum Merseburg
----------	--

Planung	Krämer & Partner Planungsgesellschaft mbH Firmensitz: Herschelstraße 10 08060 Zwickau Tel. (0375)3 90 05-0 Fax (0375)3 90 05-90	
---------	---	--

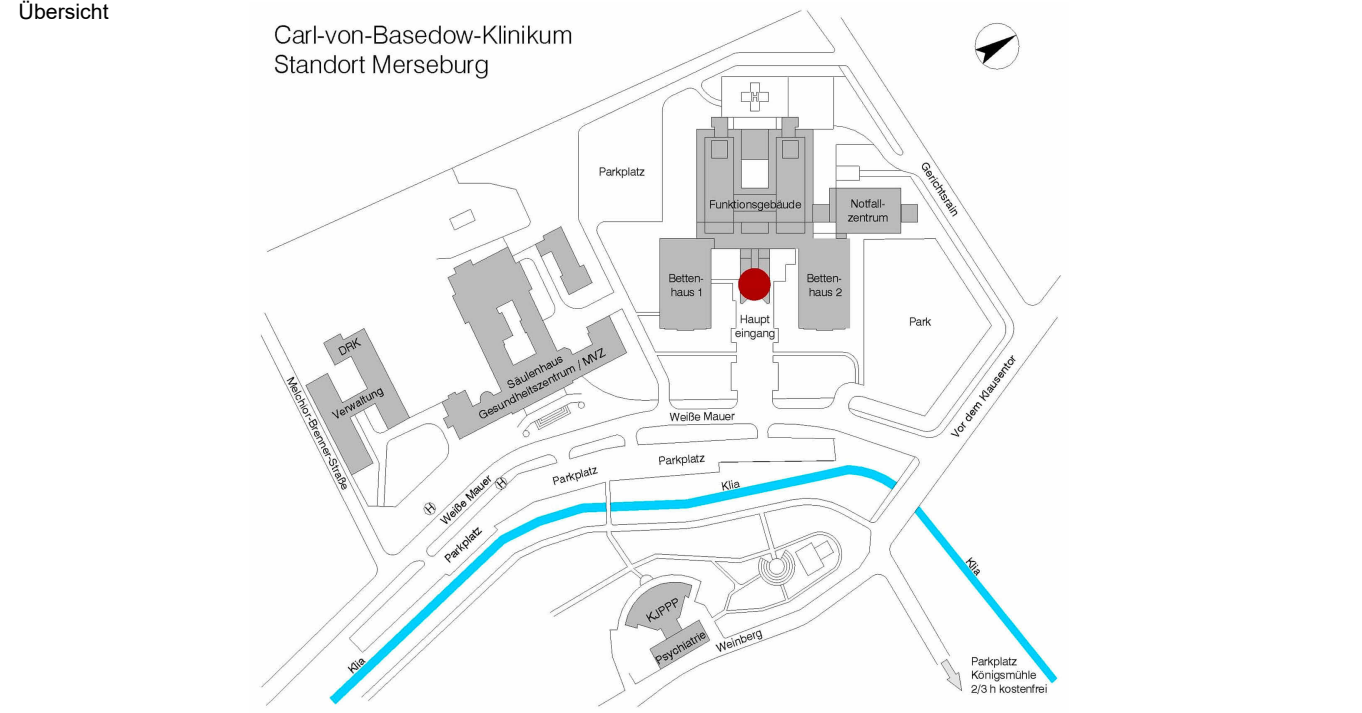

Bezeichnung	Deckenspiegel OG1 Umbaubereich LHK	Maßstab 1 : 50
-------------	---------------------------------------	-------------------

Blattnummer	B5 - 02 VA	Datum: 21.11.2024
-------------	------------	-------------------

Leistungsphase (HOAI)	LPH Ausführungsplanung	Vorabzug
-----------------------	------------------------	----------

Projektleiter / Zeichner / Verfasser	geprüft	Projektnummer
Bearbeiter	geprüft	K244065
Entwurfsverfasser	geprüft	

Bauherr	bestätigt	CAD-Nummer KH Merseburg_Linkshz
---------	-----------	------------------------------------