




F 1.00	Flur
A = 60,96 m²	
U = 71,18 m	
00.28	ELT-Vert
A = 1,64 m²	
U = 5,32 m	
00.29	Solarthermie
A = 2,25 m²	
U = 6,71 m	
00.30	Lager
A = 3,62 m²	
U = 7,66 m	

ÄNDERUNGSVERZEICHNIS		
INDEX	DATUM	BESCHREIBUNG
BAUVERFAHREN		
PROJEKTNUMMER	2024-110	
BAUHERR/AUFTRAGGEBER		
PLANNING/FASSEN		
Ingenieurbüro Schrader GmbH		
Uldstr. 25, 08056 Zwickau		
Tel.: 0375 / 27 21 97 82 Fax: 0375 / 27 21 97 84		
E-Mail: info@bschrader.de Internet: www.bschrader.de		
PLANNING		
Elektroinstallationsplan Erdgeschoss		
ZUR AUSFÜHRUNG FREIGEBEN	MAßSTAB 1:50	PLANNINGSPHASE Entwurfsplanung
FORMAT A0+	DATUM 05.03.2025	
GEZEICHNET Schrader	PLANNERNUMMER E-3-440-EG	
DATUMSCHRIFTSTYL BAUWERK		