


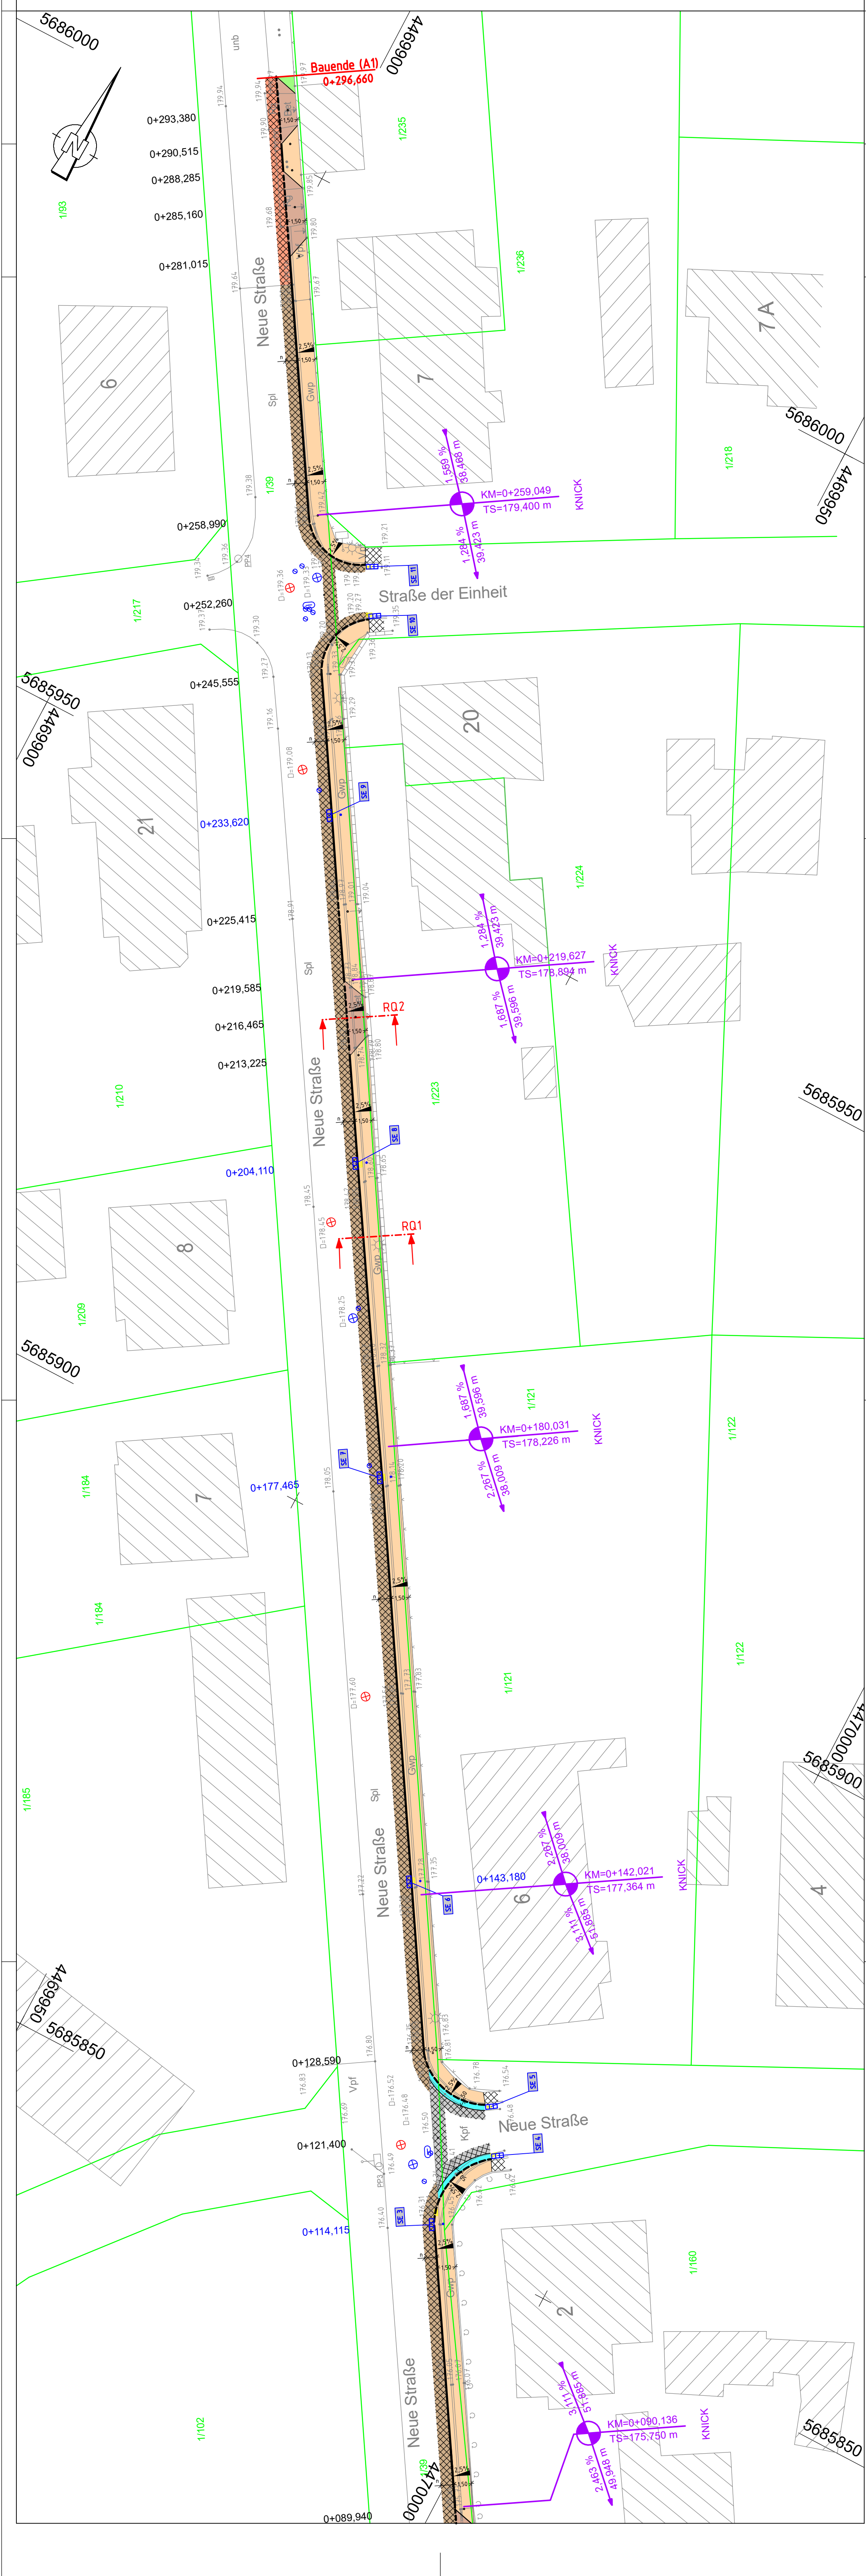

	Stadtverwaltung Querfurt	
	Markt 1	
	06268 Querfurt	
	aufgestellt	Juli 2024
	geprüft	Juli 2024

Nr.	Art der Änderung	Datum	Zeichen

gilt nur für die Ausschreibung

Auftraggeber: Stadtverwaltung Querfurt Markt 1 06268 Querfurt	Unterlage / Blatt-Nr.: 5/2
Lageplan 02	
Strasse / Abschn.-Nr. / Station: PP010/05-Nr.:	Maßstab: 1:250

Erneuerung von Gehwegen in der 'Neuen Straße' und in der Straße 'Am Weinberg' im OT Vitzenburg

aufgestellt:	überprüft / genehmigt
Querfurt, den 05. Juli 2024	Querfurt, ----- Stadt Querfurt
im Auftrag -----	im Auftrag -----