


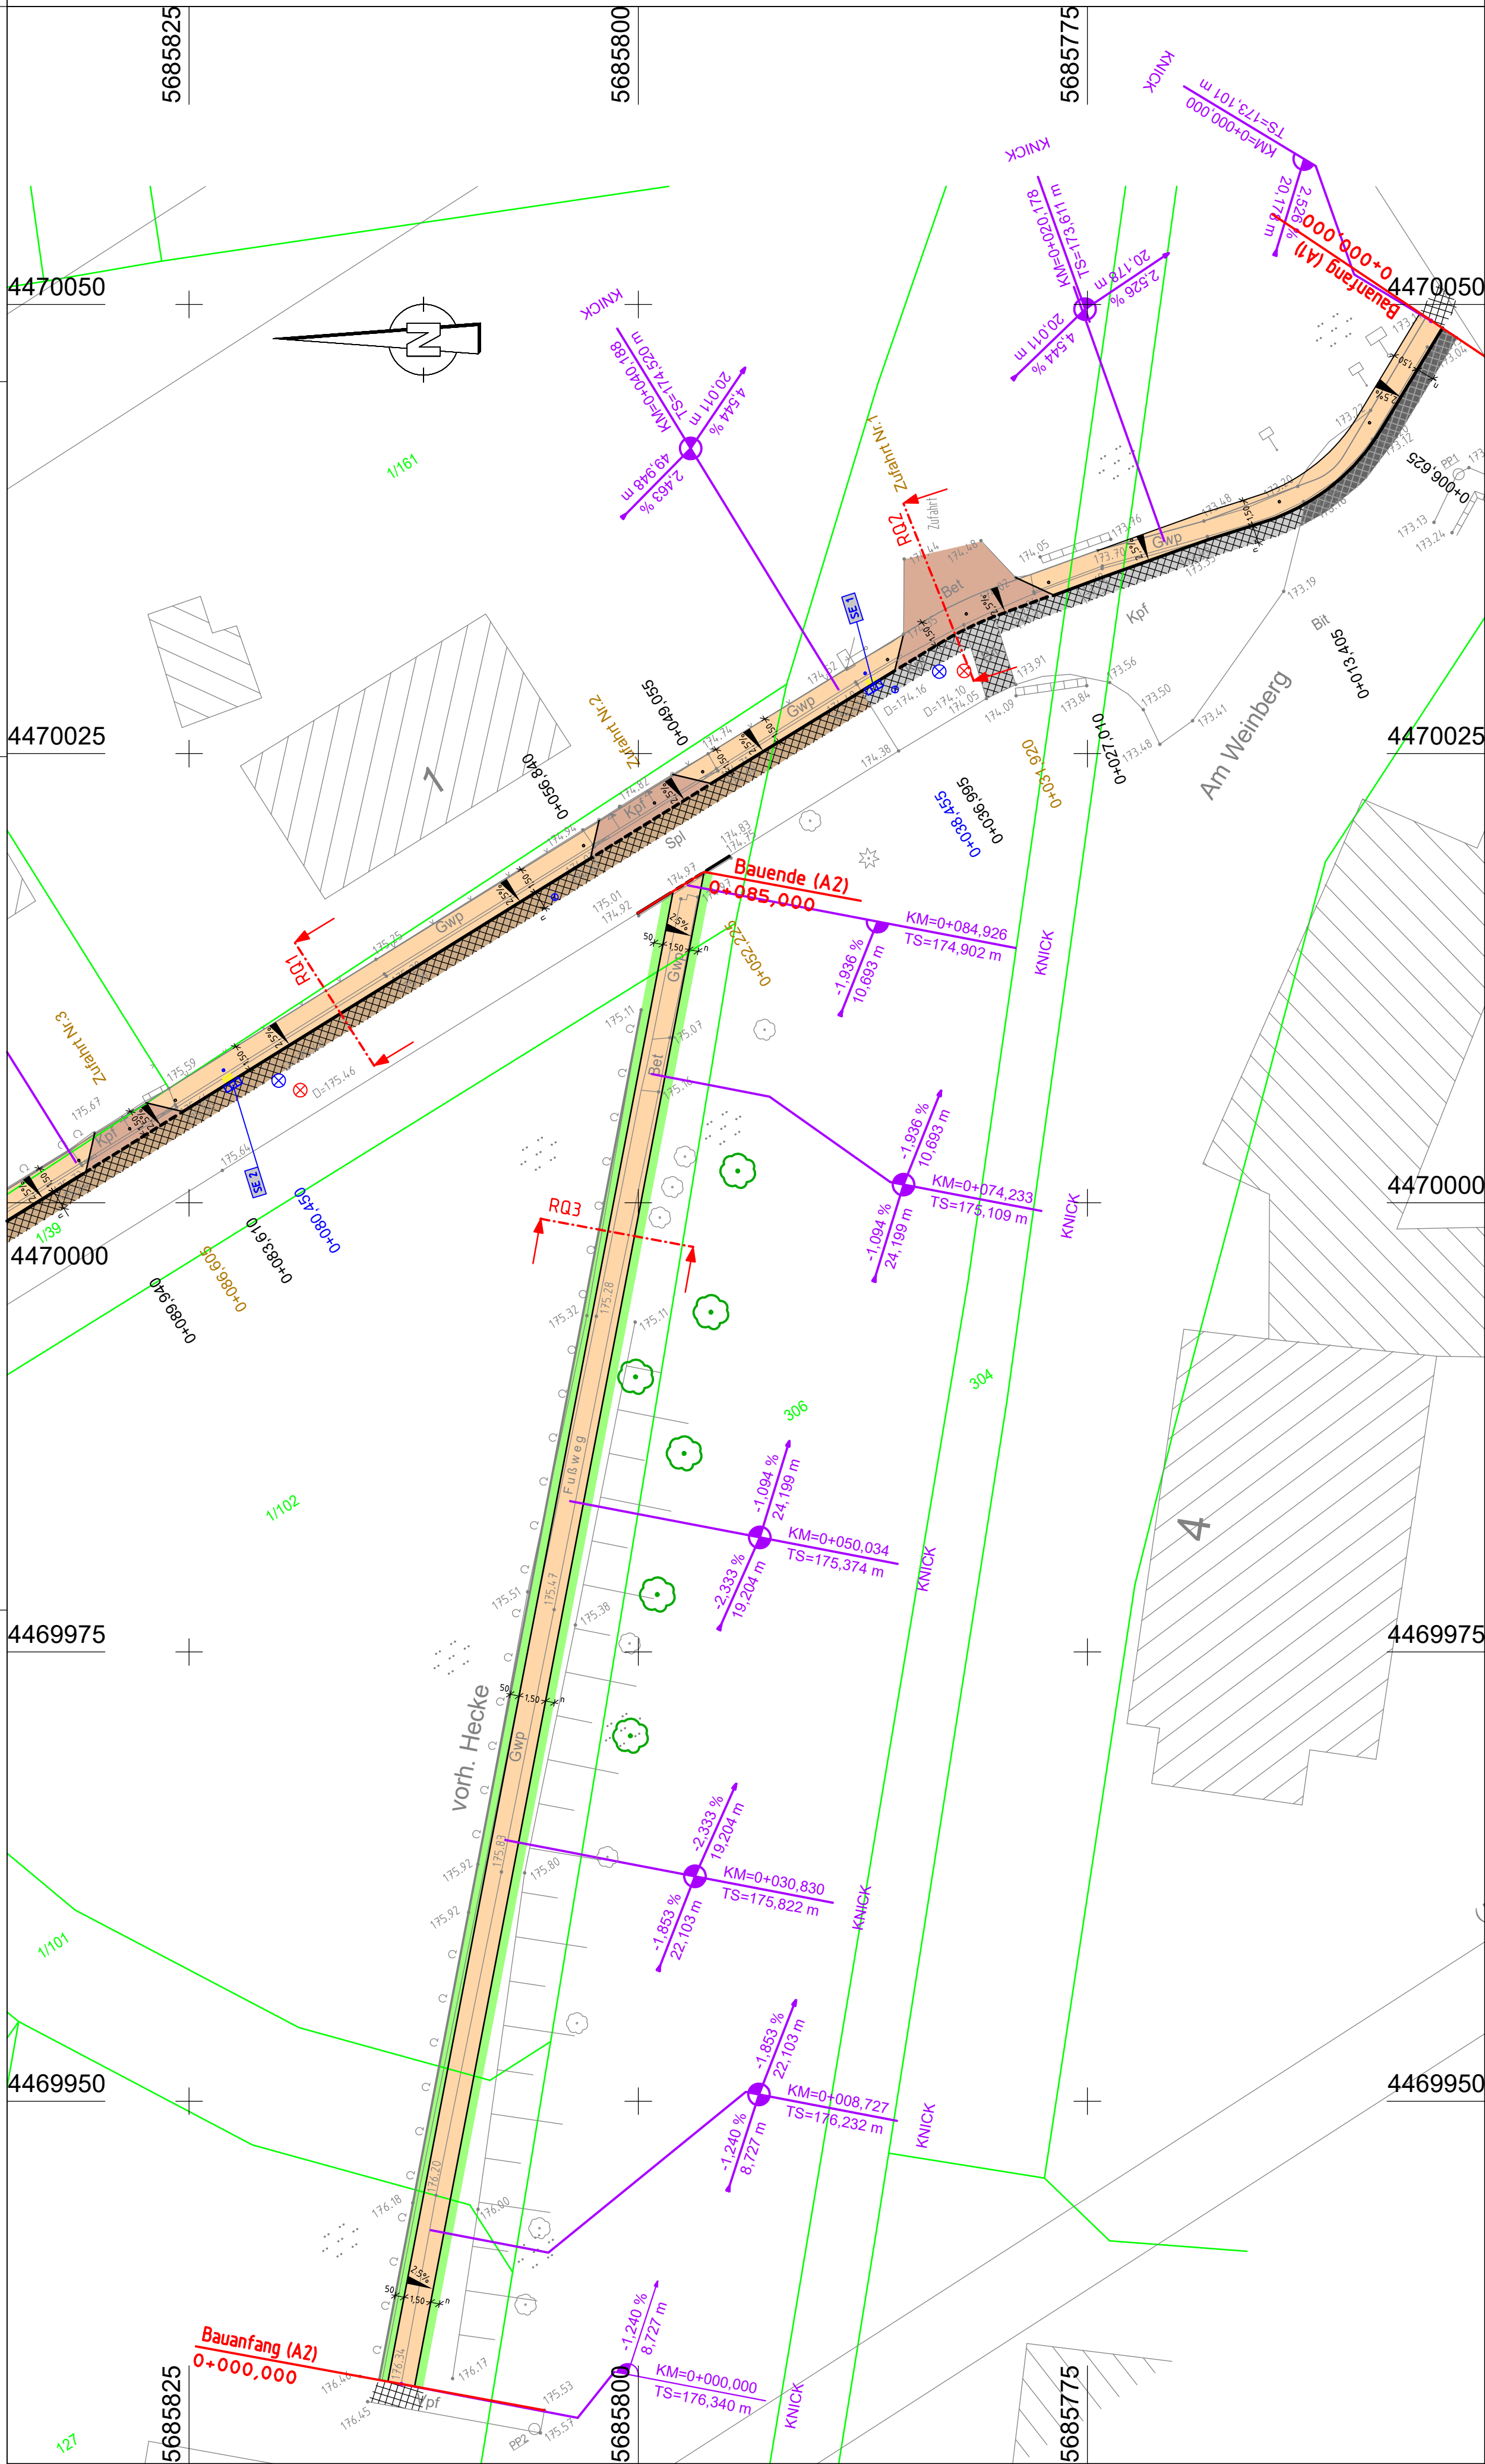

 Stadtverwaltung Quersfurt Markt 1 06268 Quersfurt	aufgestellt	Juli 2024	
	geprüft	Juli 2024	
Nr.	Art der Änderung	Datum	Zeichen

gilt nur für die Ausschreibung

Auftraggeber: Stadtverwaltung Querfurt Markt 1 06268 Querfurt	Unterlage / Blatt-Nr.: 5/1 Lageplan 01
Straße / Abschn.-Nr. / Station PROJIS-Nr.: Maßstab: 1:250	

Erneuerung von Gehwegen in der 'Neuen Straße' und in der Straße 'Am Weinberg' im OT Vitzenburg

aufgestellt:	überprüft / genehmigt
Querfurt, den 05. Juli 2024	Querfurt, -----
im Auftrag -----	Stadt Querfurt
	im Auftrag -----