


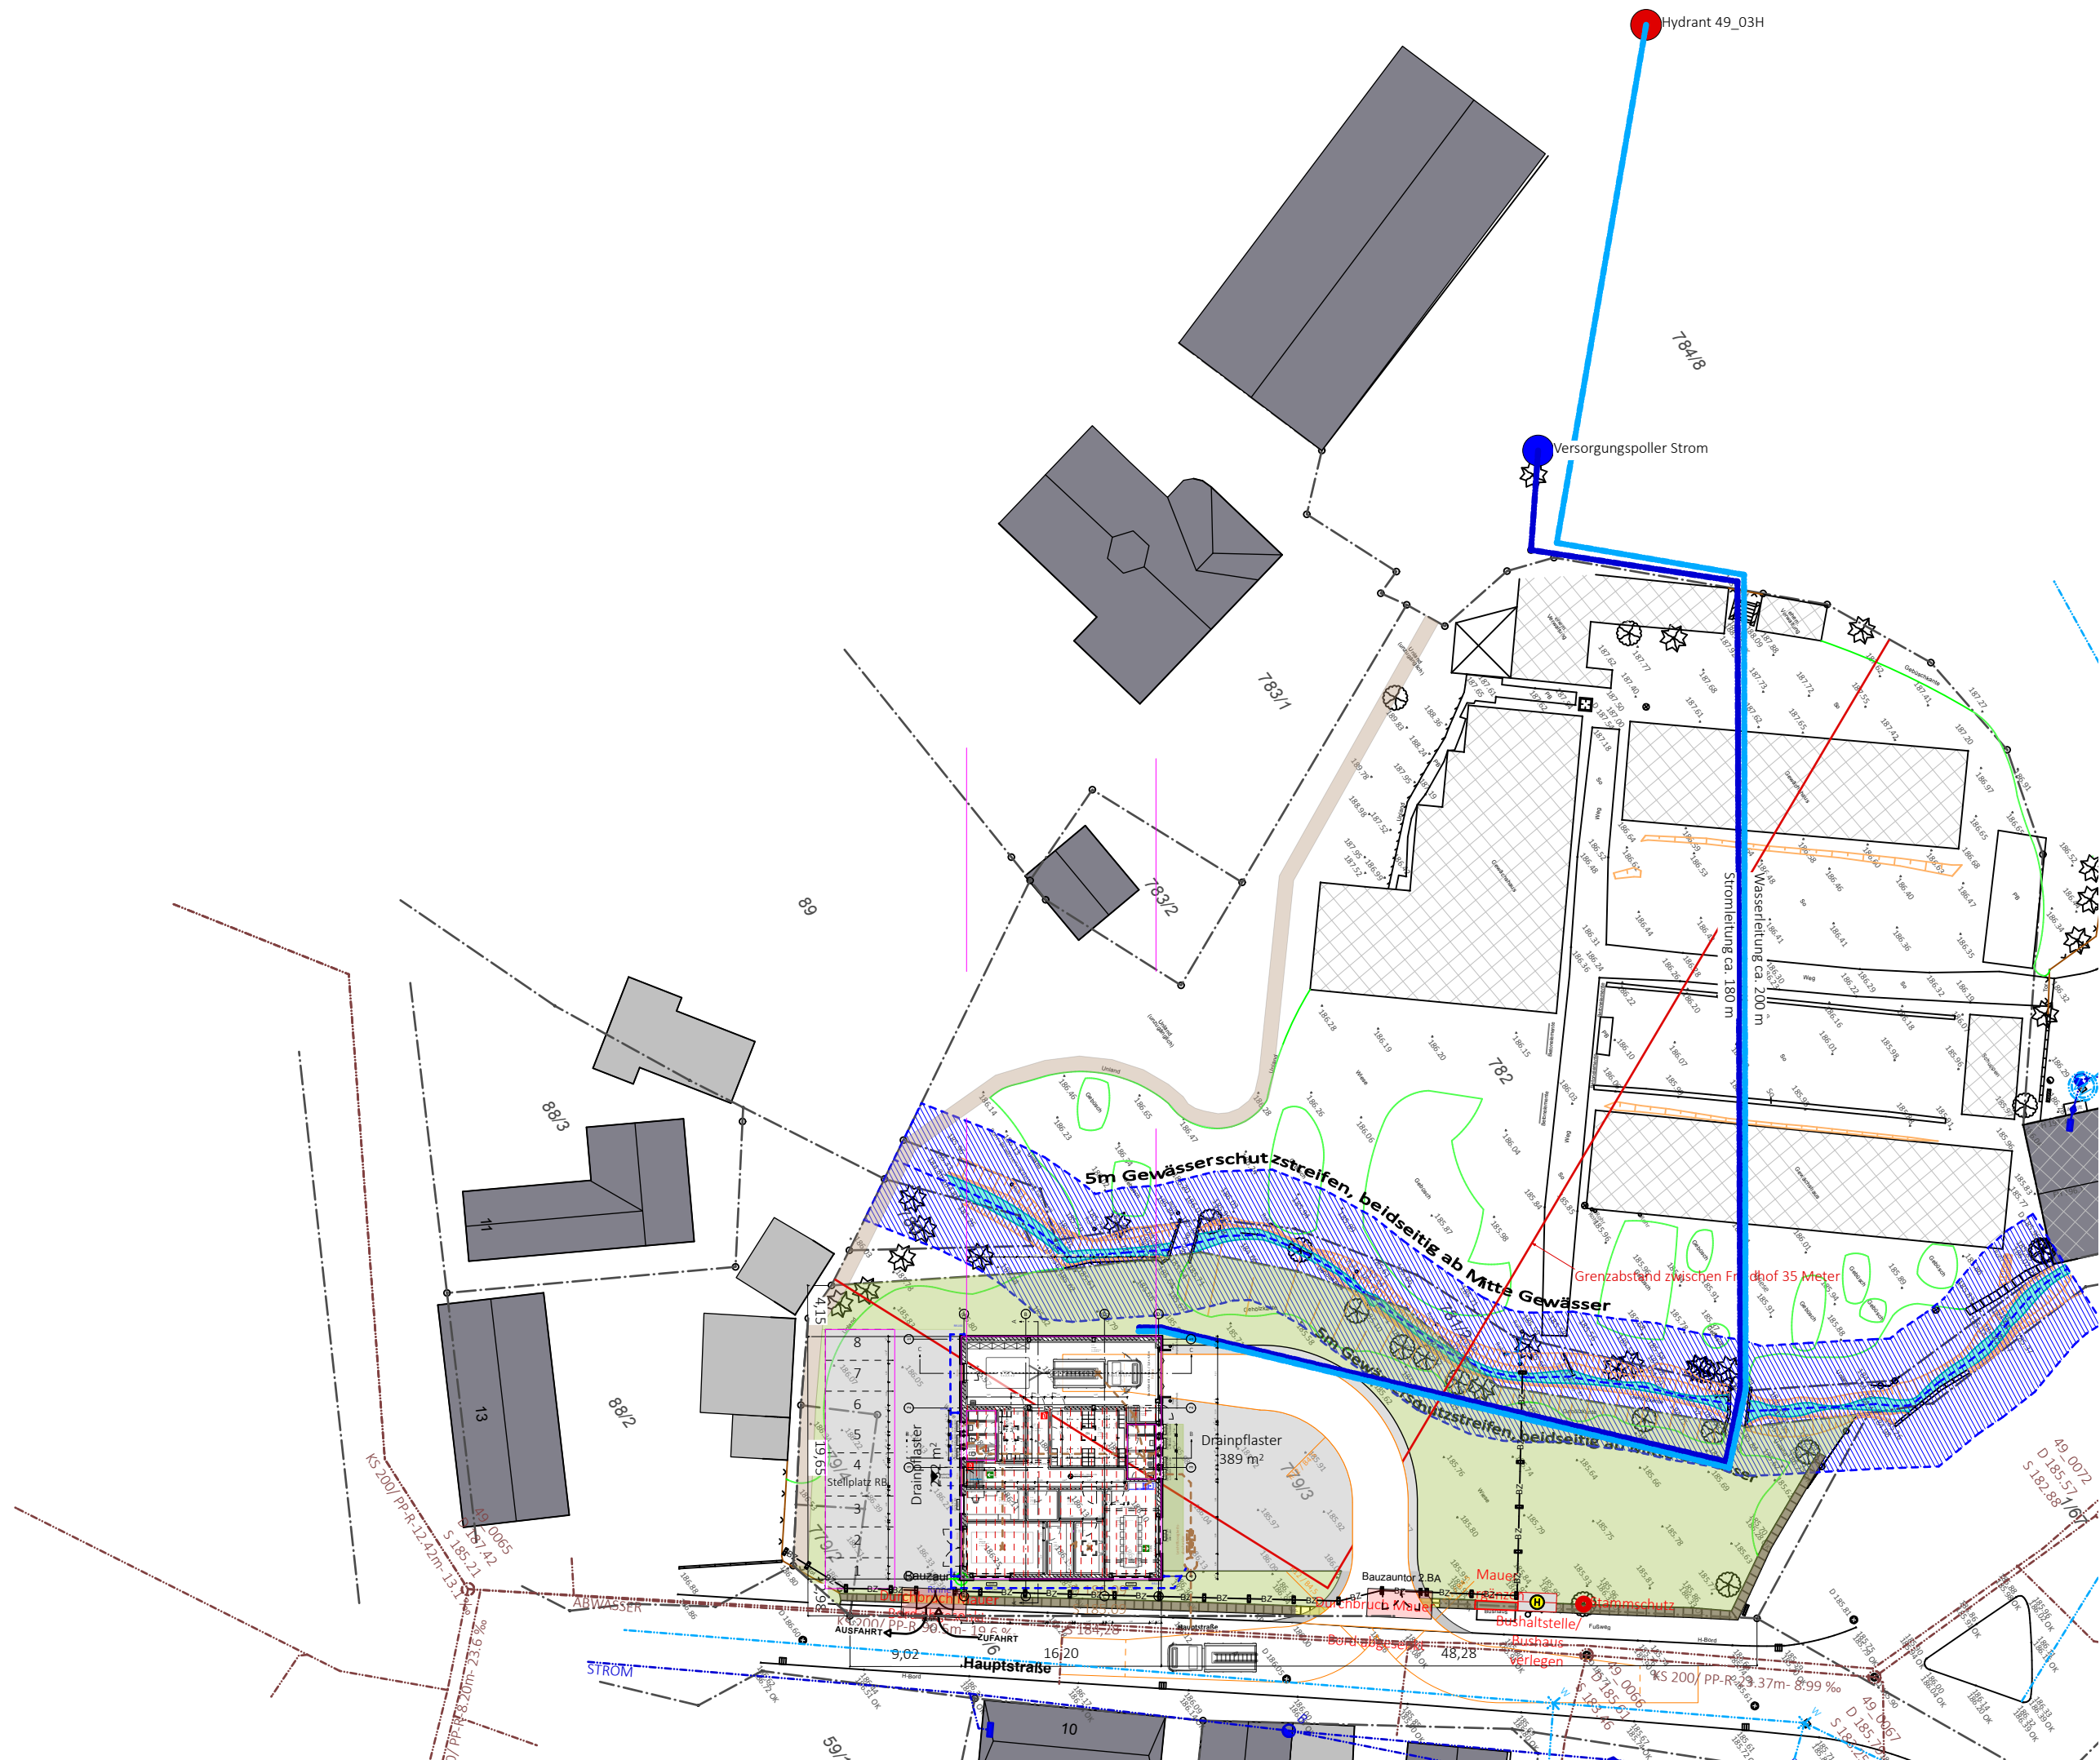

Legende

- Flurgrenze
- Drain Pflaster
- Grünfläche / Rasen

Planstände:

Index	Bearbeitung/Verteiler	Datum	gez.
A	Planerstellung	16.10.2023	MS
B	Einarbeitung Statik	22.03.2023	MS

Zeichnung: Lageplan
Baustelleneinrichtung

Plannummer: 1042-05-250226-LP-BE

Maßstab: M 1:500 LP: Ausführung

Blattformat: DIN A3 Status/Freigabe:

Angebener Maßstab gilt nur bei Ausgabe in original Blattgröße !

Projekt: Neubau Feuerwehrrätehaus
Hauptstraße, 01920 Elstra OT
Prietitz

Bauherr: Stadt Elstra
Am Markt 1
01920 Elstra

Planung:

KKS Architektur + Gestaltung
Klinkenbusch - Kunze - Seidel Architekten und Ingenieure PartG mbB
Louisenstrasse 9 | D-01099 Dresden | Fon +49(351)8027953/4 | Fax +49(351)8027956
www.kks-architektur.de | post@kks-architektur.de