



# Grundriss Erdgeschoss

M 1:50

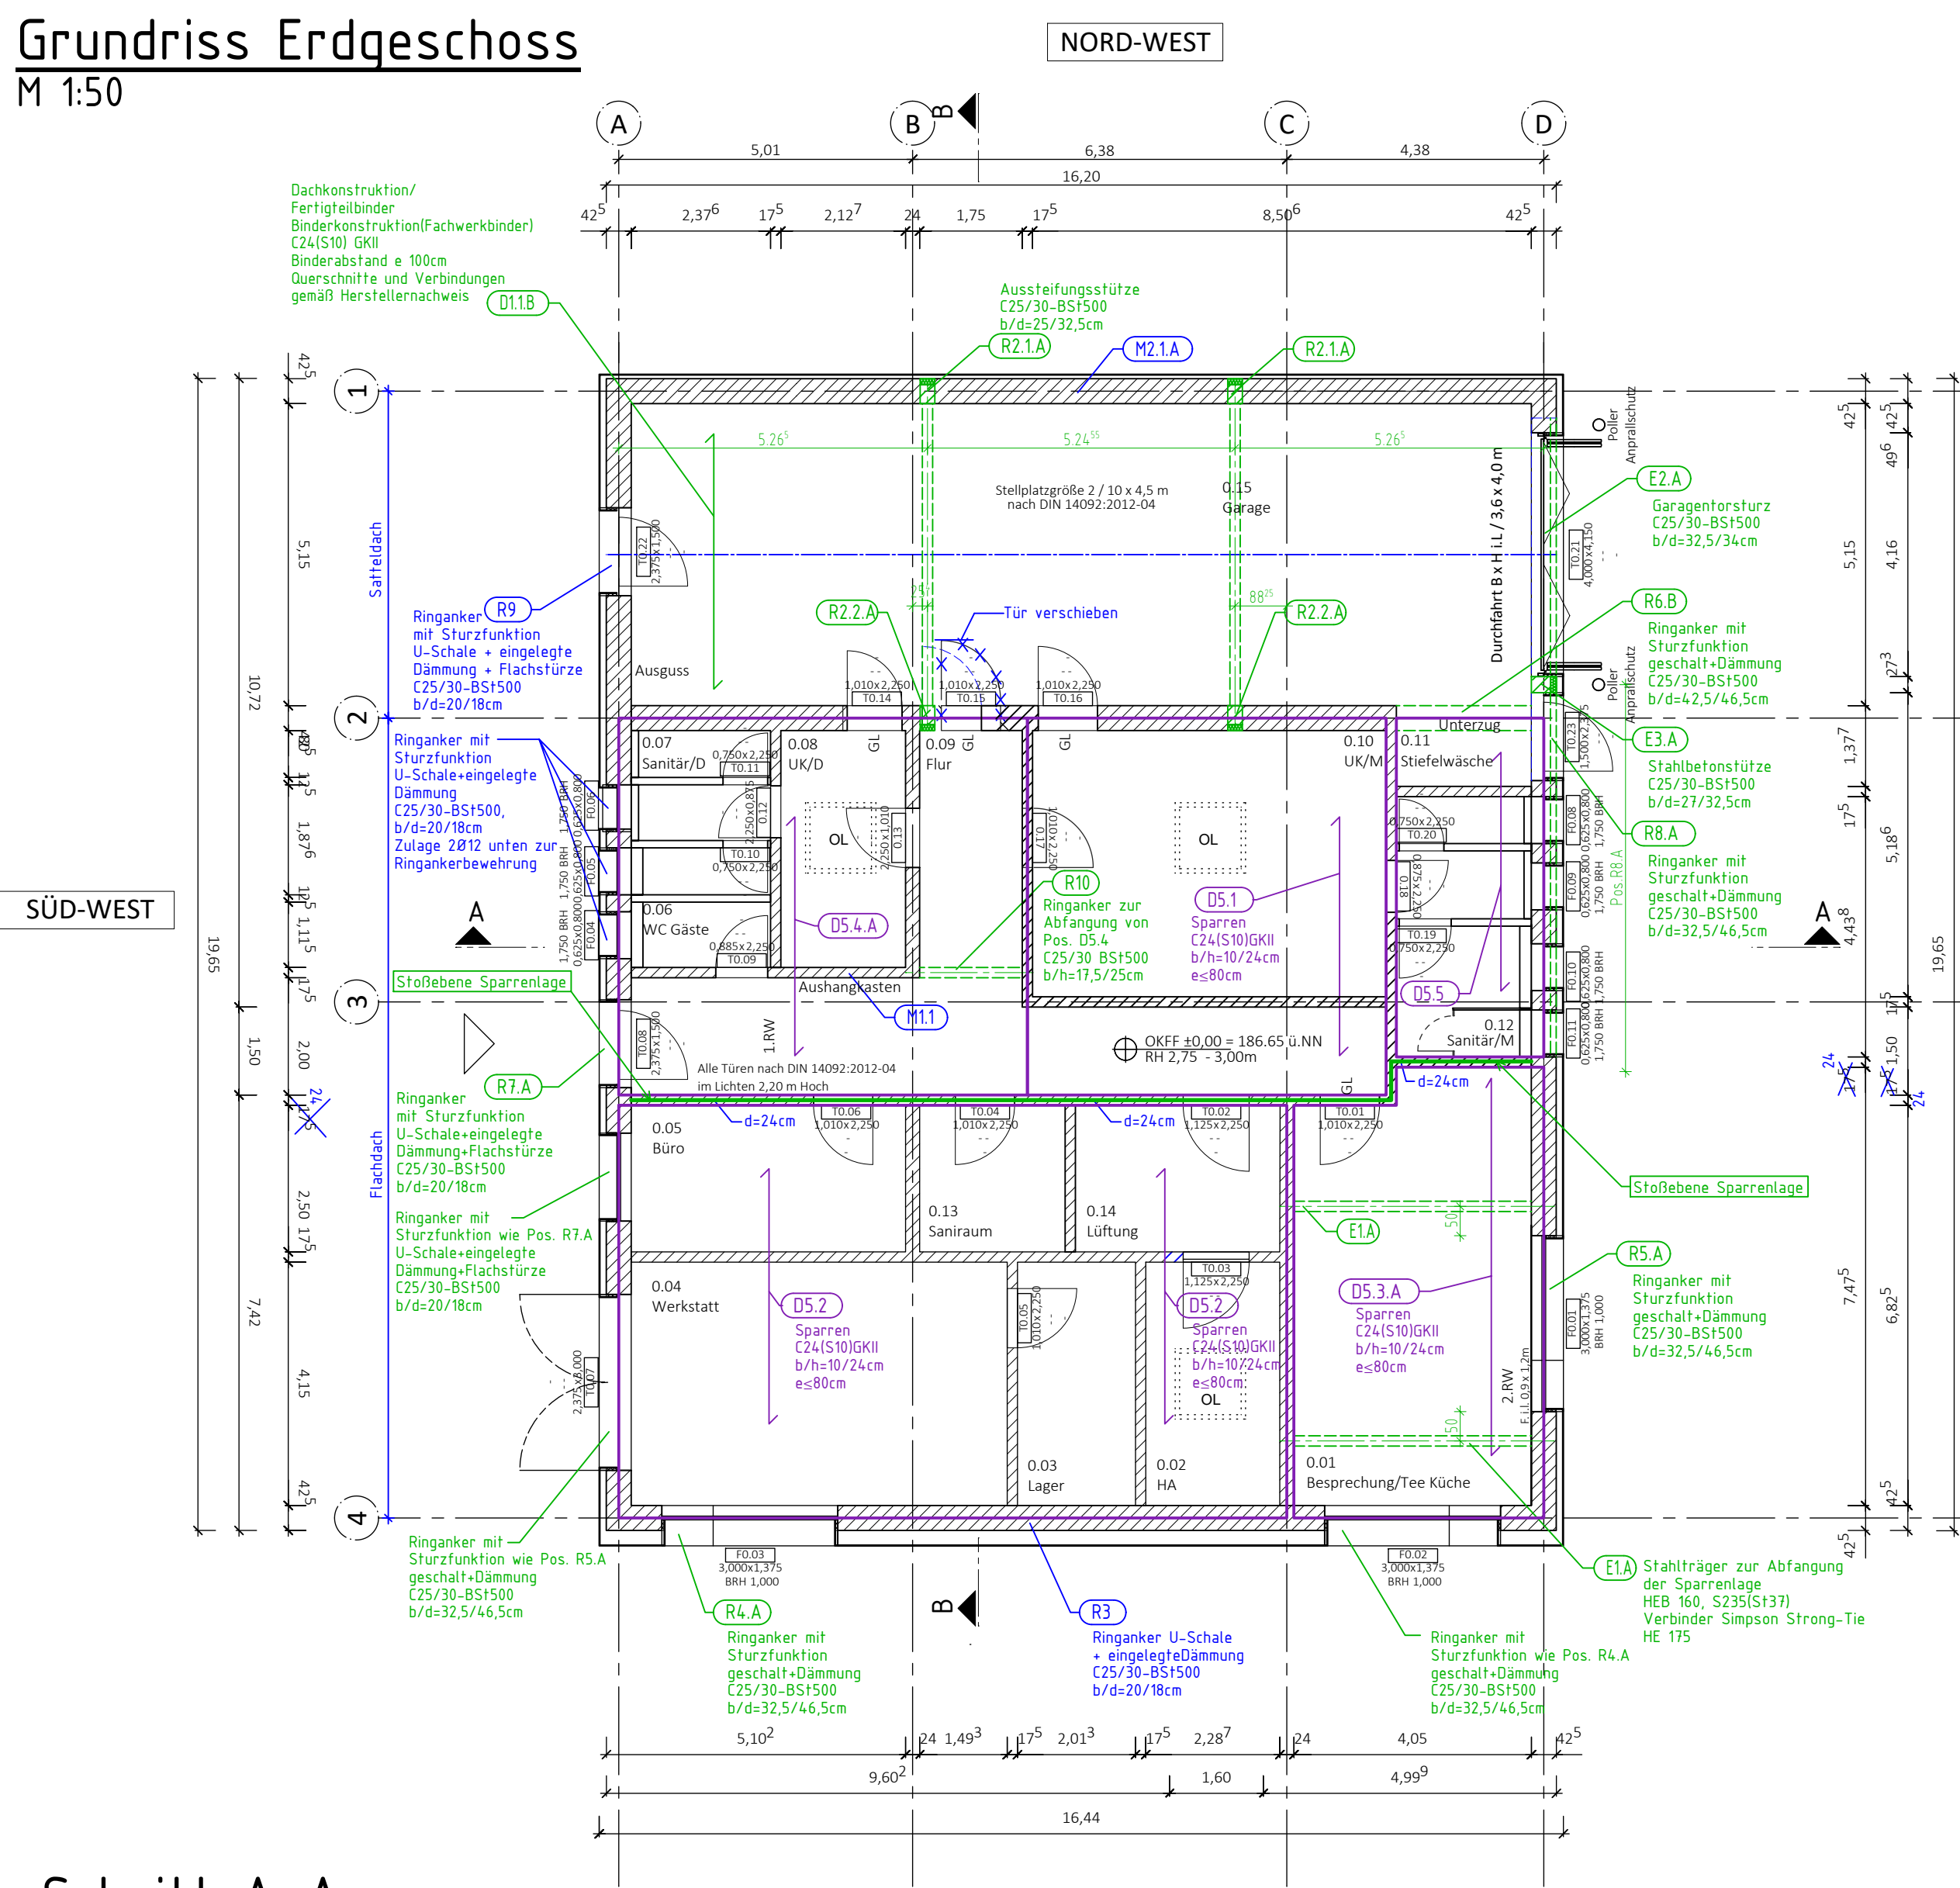


# Grundriss Fundamente

M 1:50

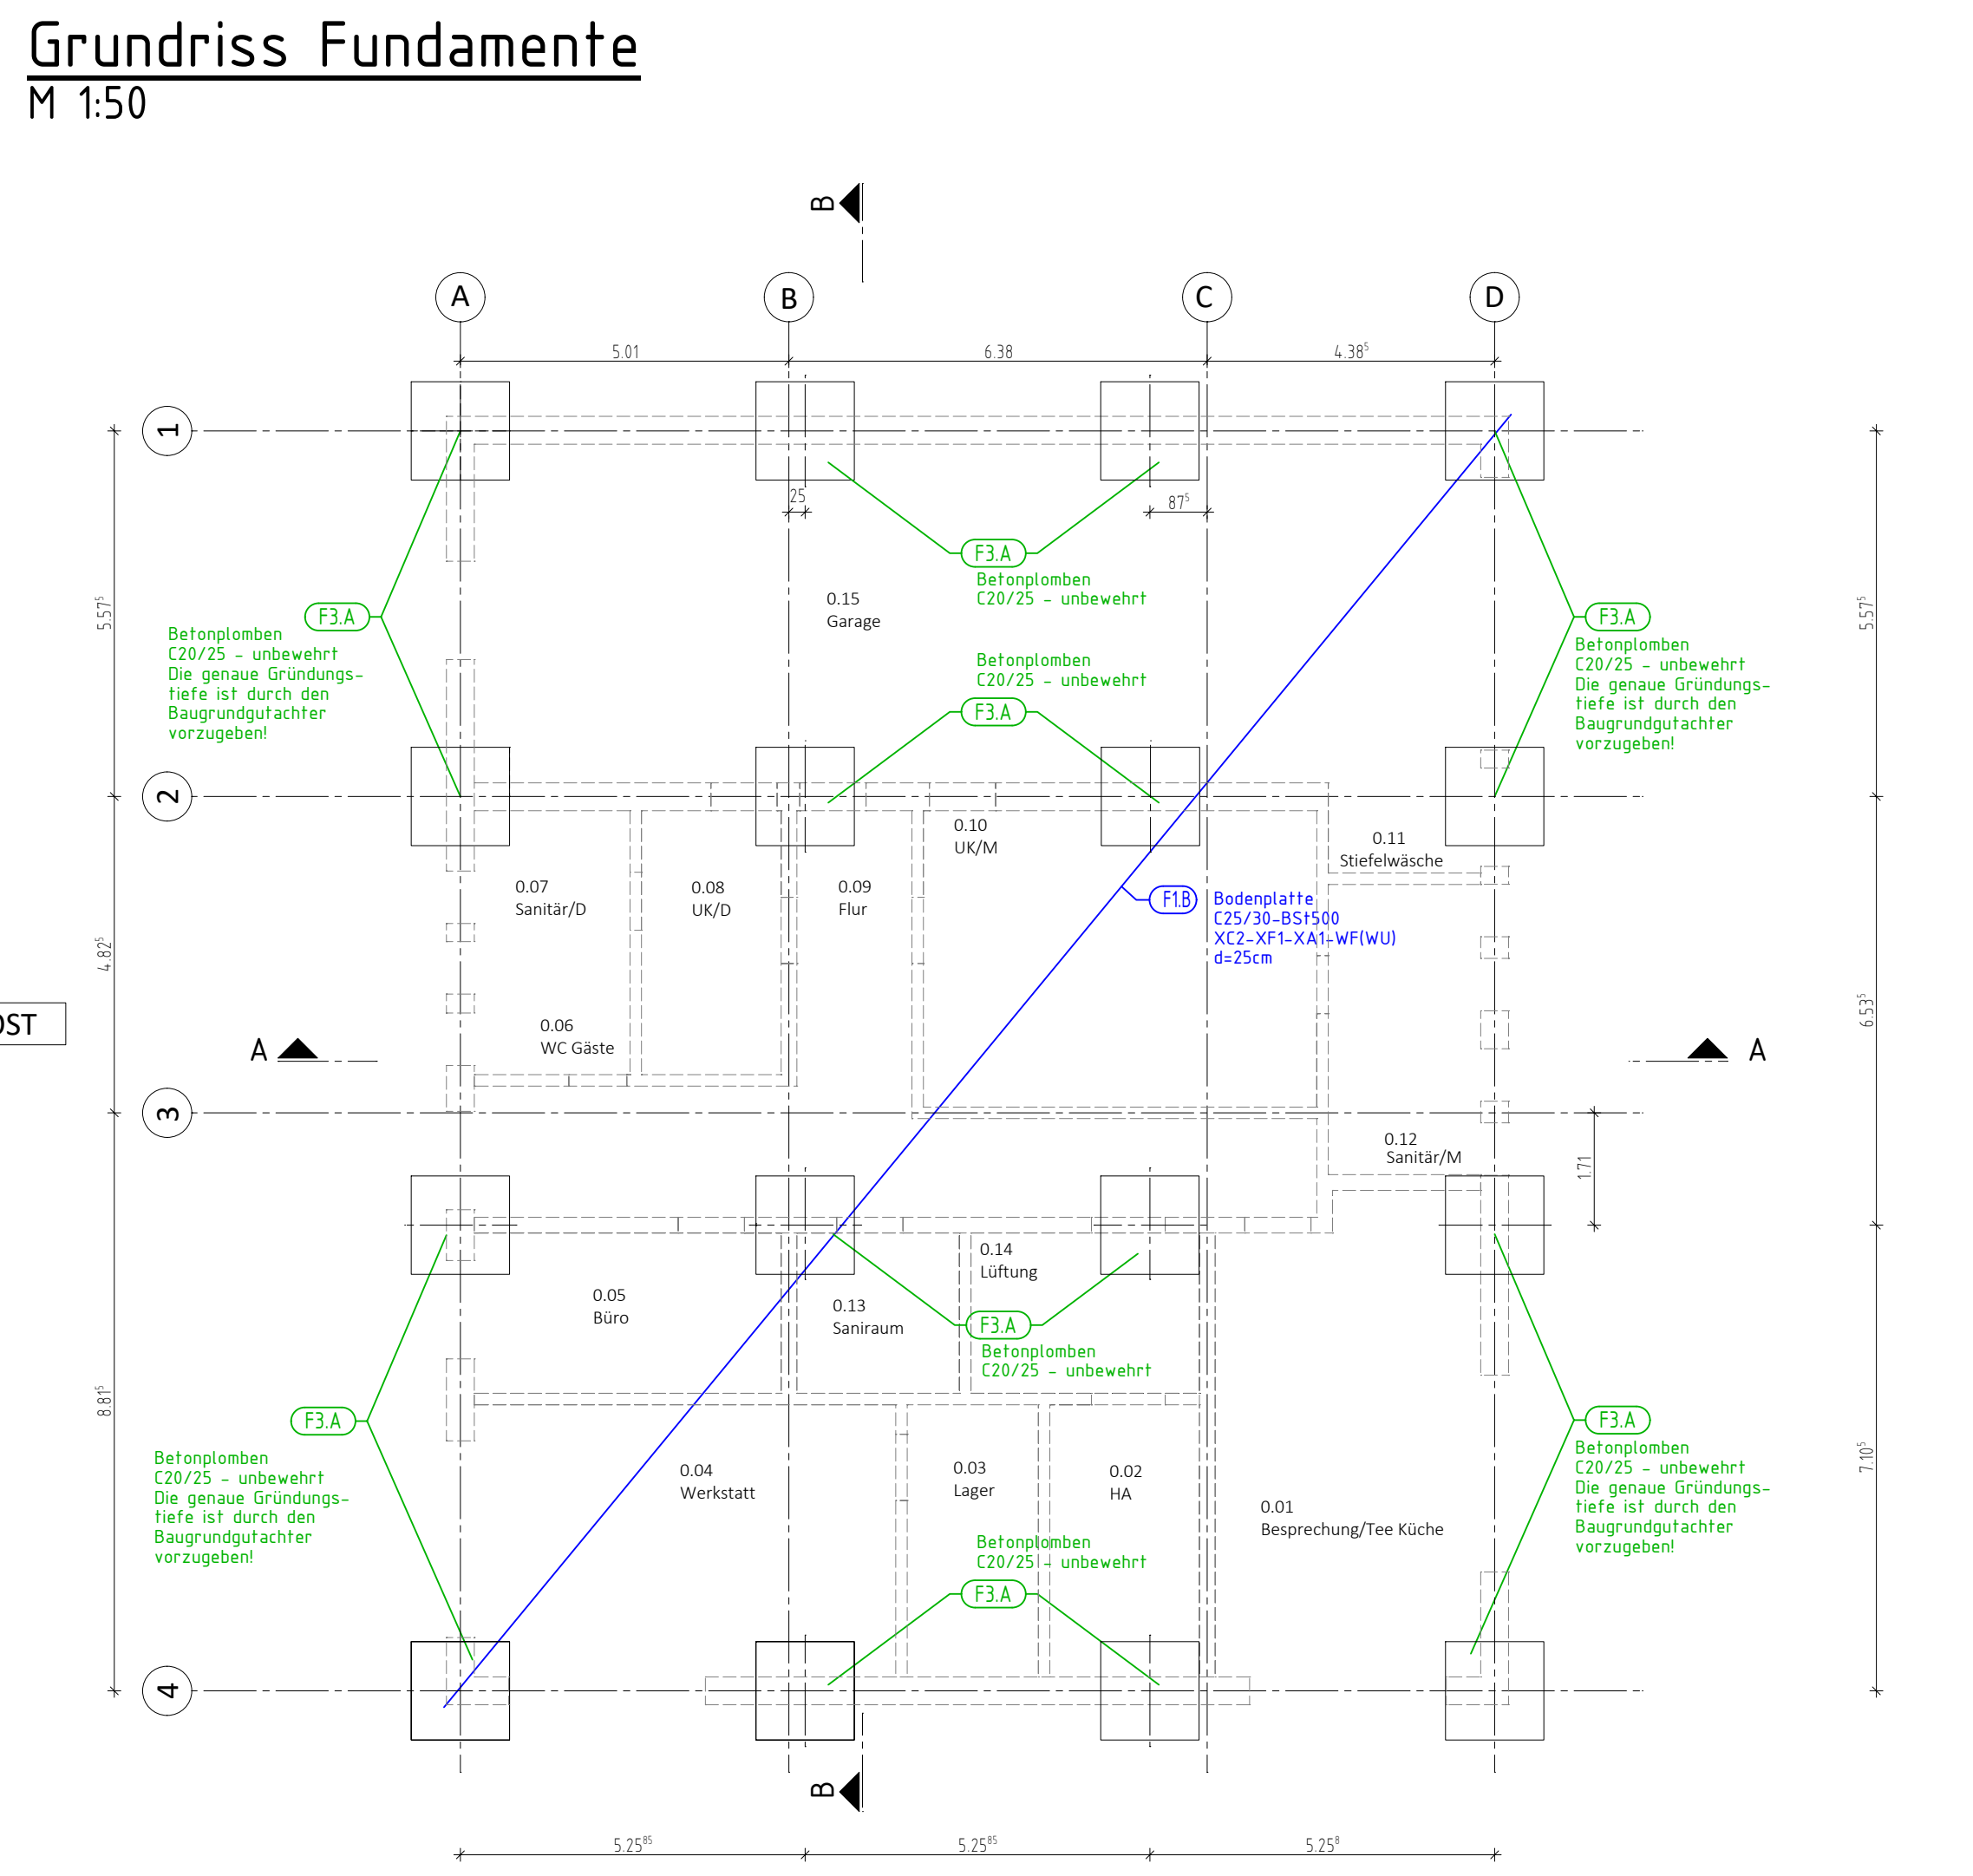


## Schnitt A-A

M 1:50

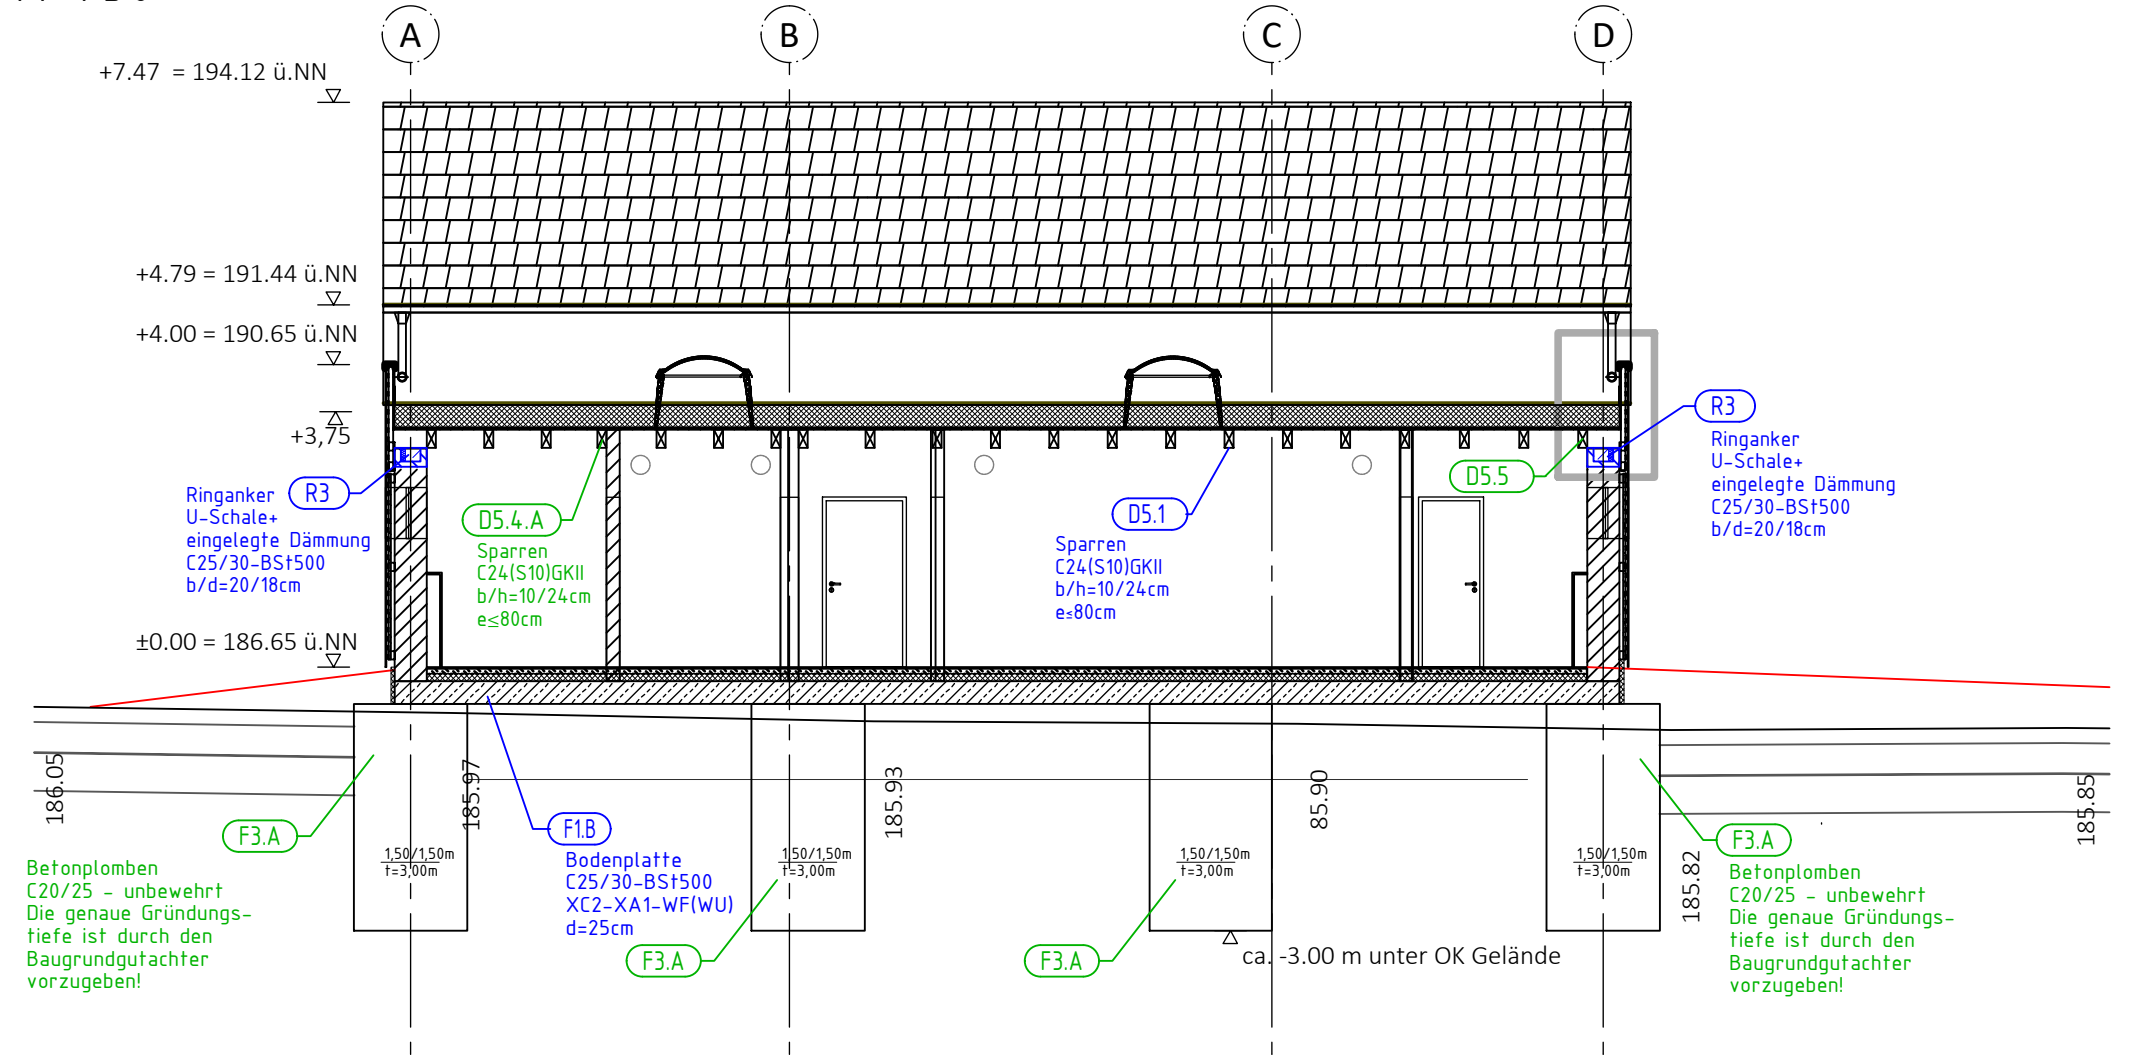

## Schnitt B-B

M 1:50

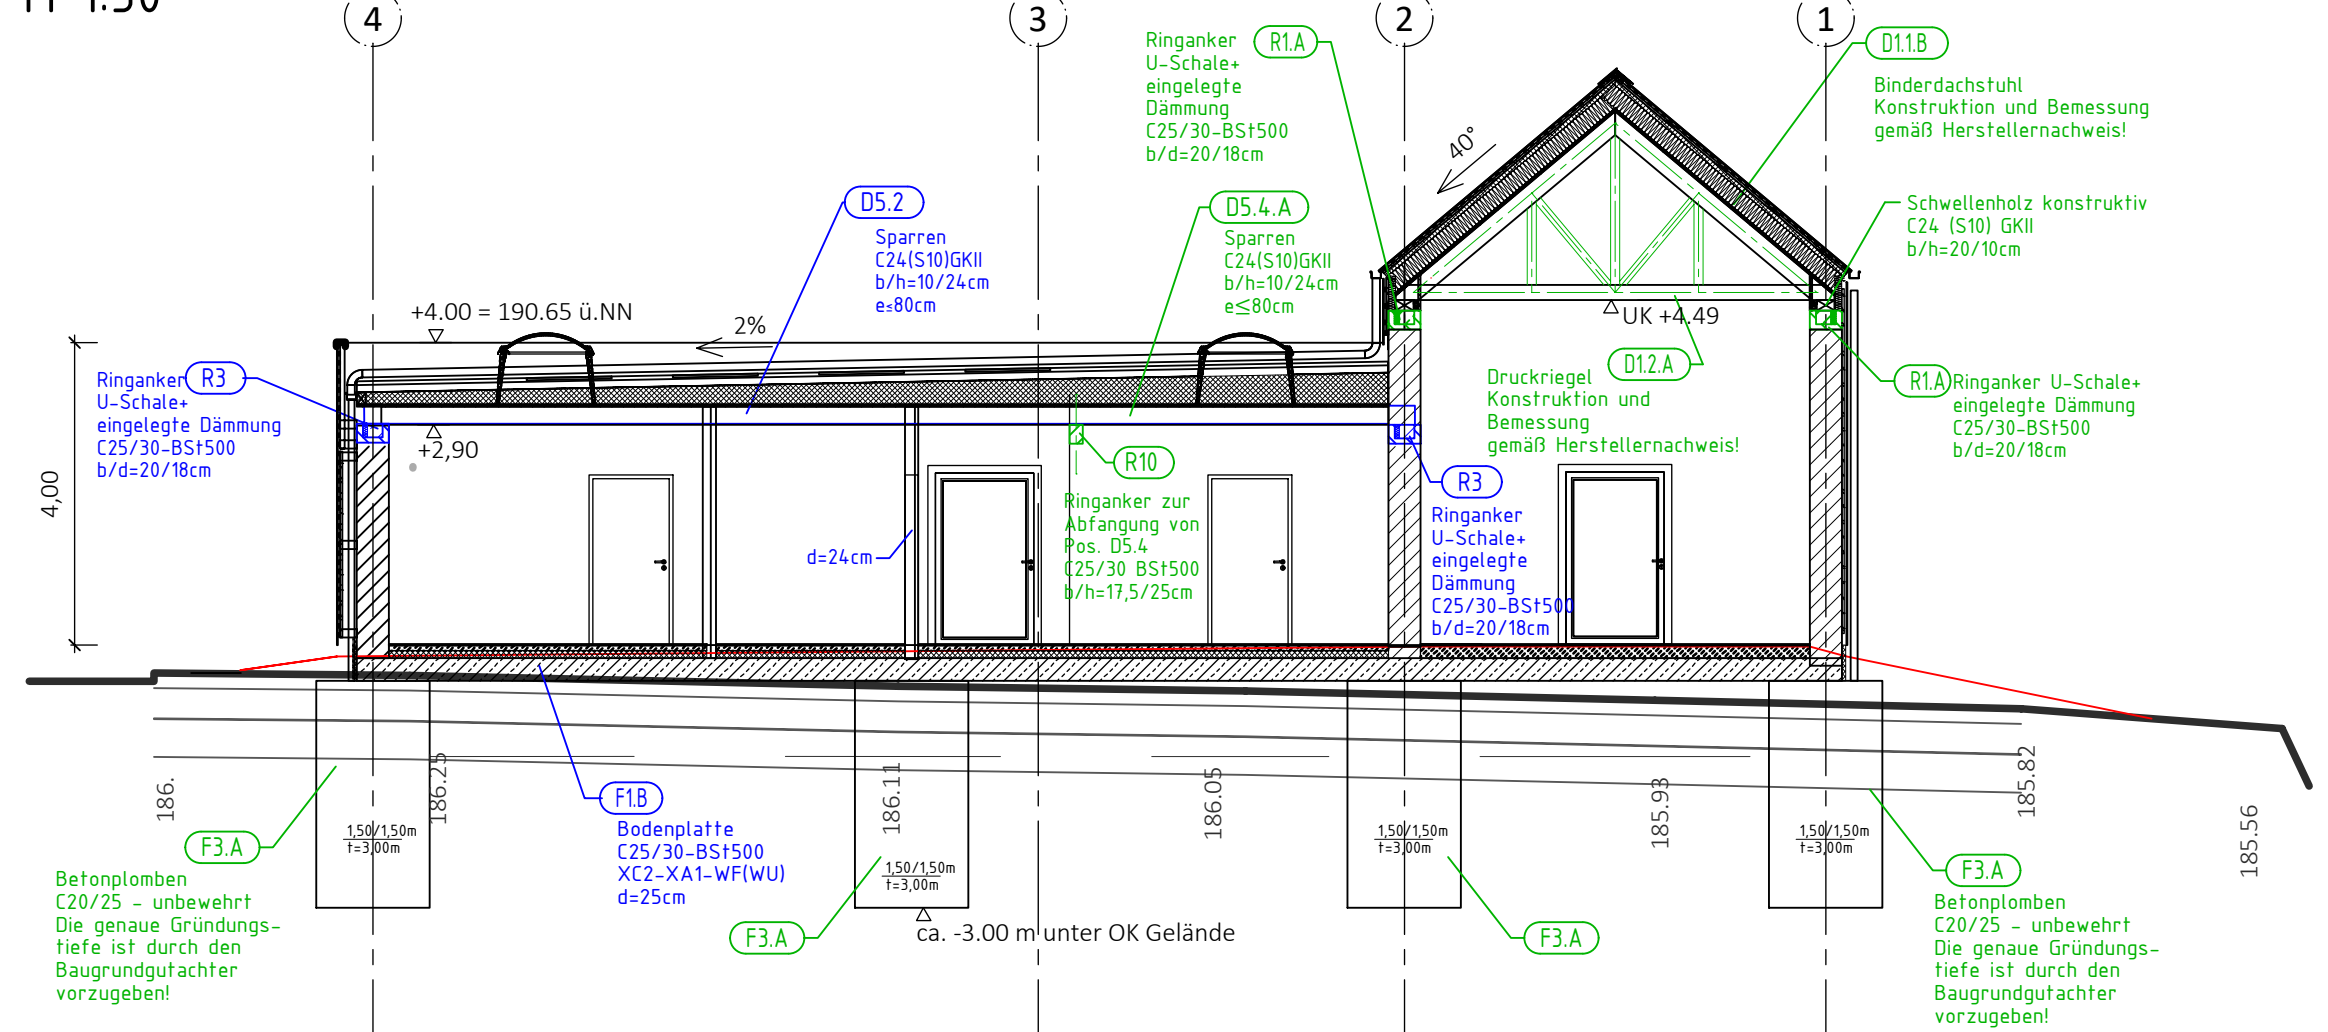

Index	Datum	Bearbeiter	Beschreibung
D	14.04.25	KP	Pos. D11.A in D11.B, Pos. R6.A in R6.B, Pos. F1.A in F1.B
C	18.03.25	KP	Pos. D5.3.A, Sparrenabstand geändert in e=80cm
B	28.02.25	KP	Anpassung UK Decke Garage von +4.40 auf +4.49 gemäß Architekt
A	03.02.25	KP	Statische Optimierung Ringanker, Stützen, Gründung
0	08.07.24	SH	erstellt

# AUSFÜHRUNGSPLANUNG

<b>Bauvorhaben:</b>	Neubau Feuerwehrgereätehaus Hauptstraße 01920 Elstra, OT Prietitz
<b>Bauherr:</b>	Stadt Elstra Am Markt 1 01920 Elstra
<b>Plan:</b>	Positionsplan

<b>INGENIEURBÜRO KORENG</b> DIPL.-ING. PATRICK KORENG	Maßstab: 1:100
Prietitzer Strasse 2d D-01920 Elstra OT Kriepitz	Blatt-Nr.: P-01.D
Tel.: 03 57 93 / 4 57 30 E-Mail: info@koreng-ingenieure.de	Datum: 08.07.2024

Dieser Plan darf ohne vorherige Genehmigung des Erstellers nicht veröffentlicht, vervielfältigt oder geändert, noch für ein anderes Bauvorhaben genutzt werden, als für das auf dem Plankopf ausgewiesene Bauvorhaben!