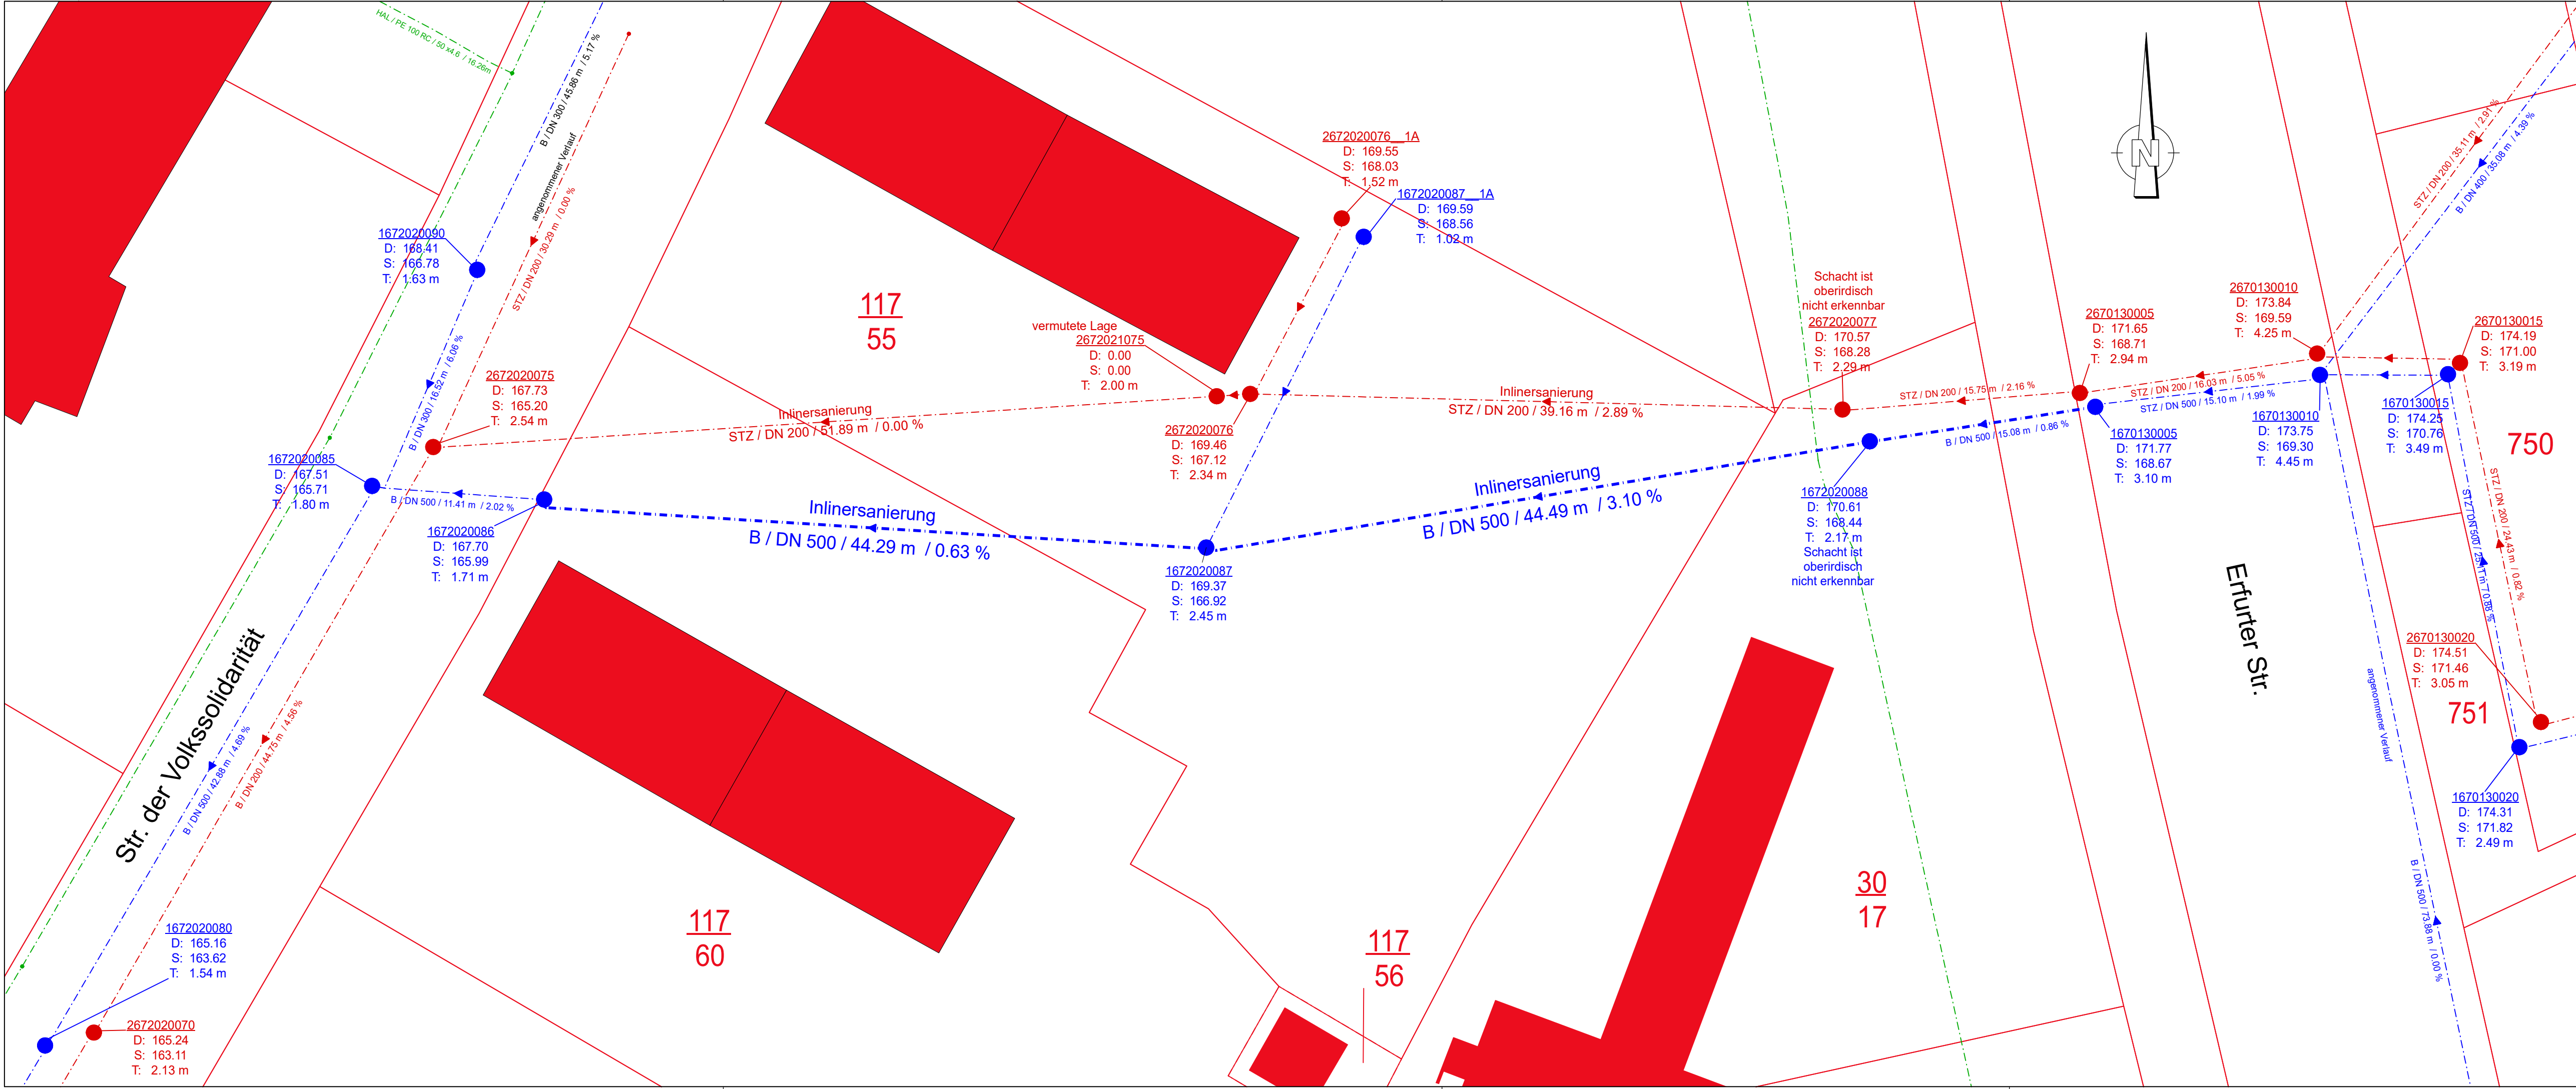


				Prüfvermerk:	
Am Brühl 7, 06526 Sangerhausen				Registratur/Ordnung:	
Nr.	Art der Änderung			Datum	Zeichen

Ausführungsplanung

Straßenbauverwaltung Stadt Sangerhausen Markt 7a 06526 Sangerhausen		Unterlage / Blatt Nr.: 16.1.4 Lageplan Inlinersanierung	
PROJIS-NR.:		Maßstab: 1:250	
Erneuerung / Neugestaltung "Straße der Volkssolidarität" in 06526 Sangerhausen			
aufgestellt:			
Sangerhausen		02.04.2025	