


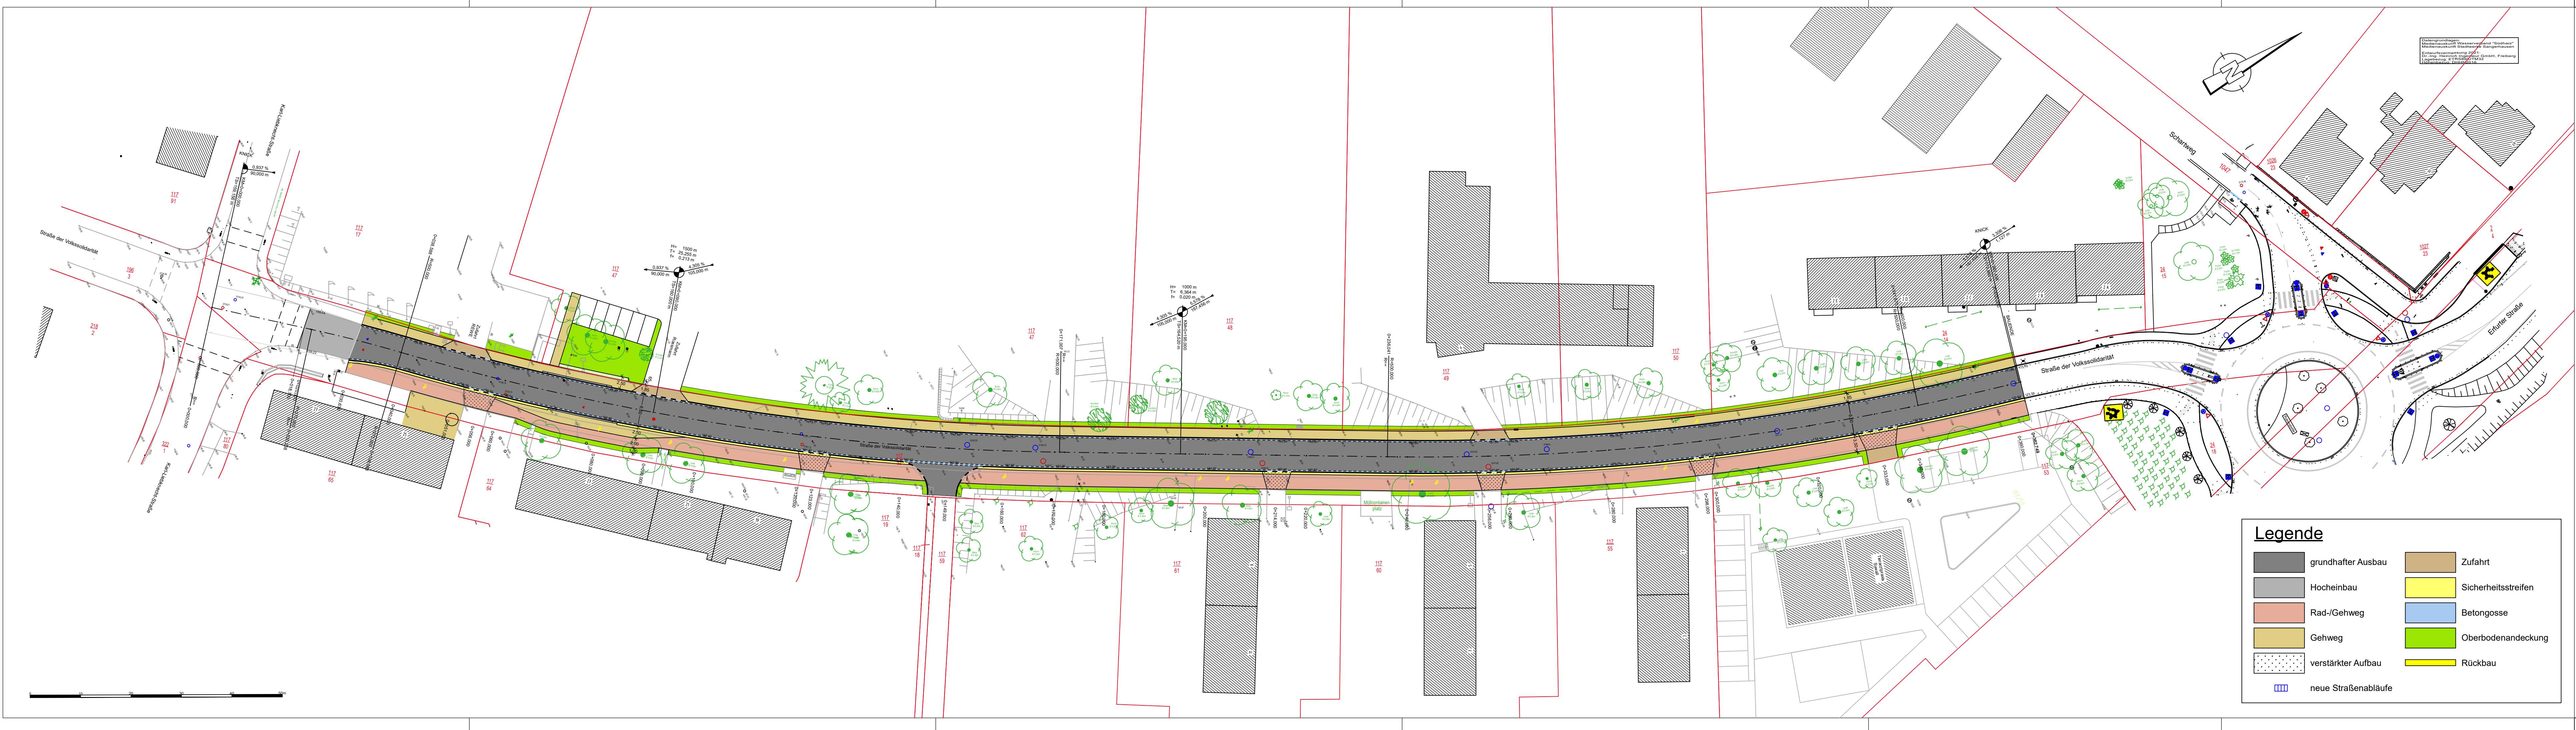

Stadt Sangerhausen
Markt 7a
06526 Sangerhausen



Prüfvermerk:

Registratur/Ordnung:

Nr.	Art der Änderung	Datum	Zeichen

Ausführungsplanung

Straßenbauverwaltung
Stadt Sangerhausen
Markt 7a
06526 Sangerhausen

Unterlage / Blatt Nr.: 3.1

Übersichtslageplan

PROJIS-NR.:

Maßstab: 1:500

Erneuerung / Neugestaltung "Straße der Volkssolidarität" in 06526 Sangerhausen

aufgestellt:

Sangerhausen 18.10.2024