


Stadt Sangerhausen
Markt 7a
06526 Sangerhausen

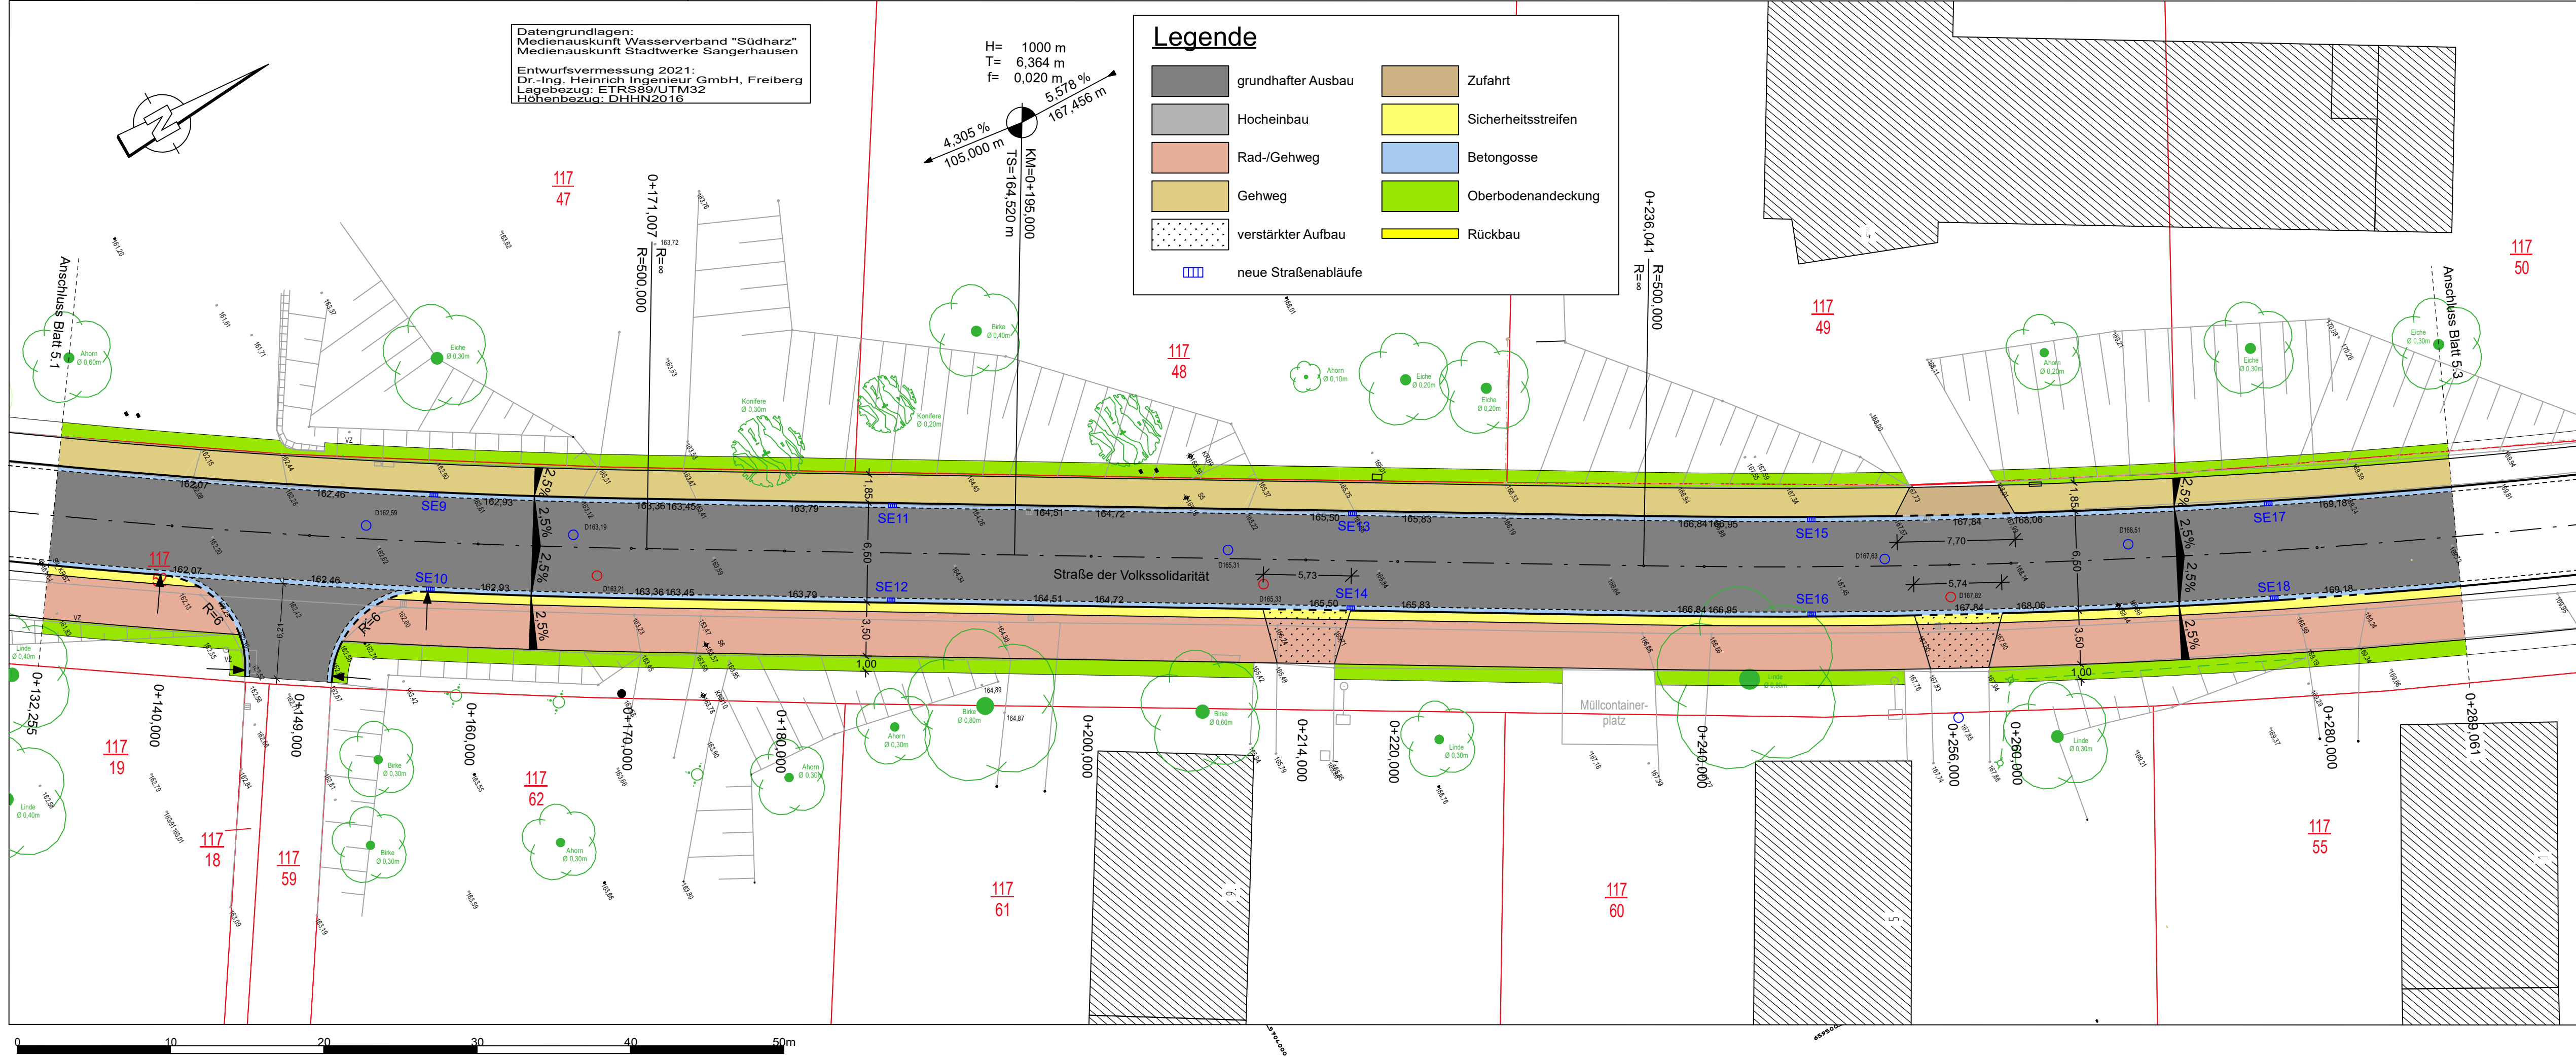

Prüfvermerk:

Registratur/Ordnung:

Nr.	Art der Änderung	Datum	Zeichen

Ausführungsplanung

Straßenbauverwaltung
Stadt Sangerhausen
Markt 7a
06526 Sangerhausen

Unterlage / Blatt Nr.: 5.2

Lageplan

Maßstab: 1:250

Erneuerung / Neugestaltung
"Straße der Volkssolidarität" 1.BA
in 06526 Sangerhausen

aufgestellt:

Sangerhausen 18.10.2024