


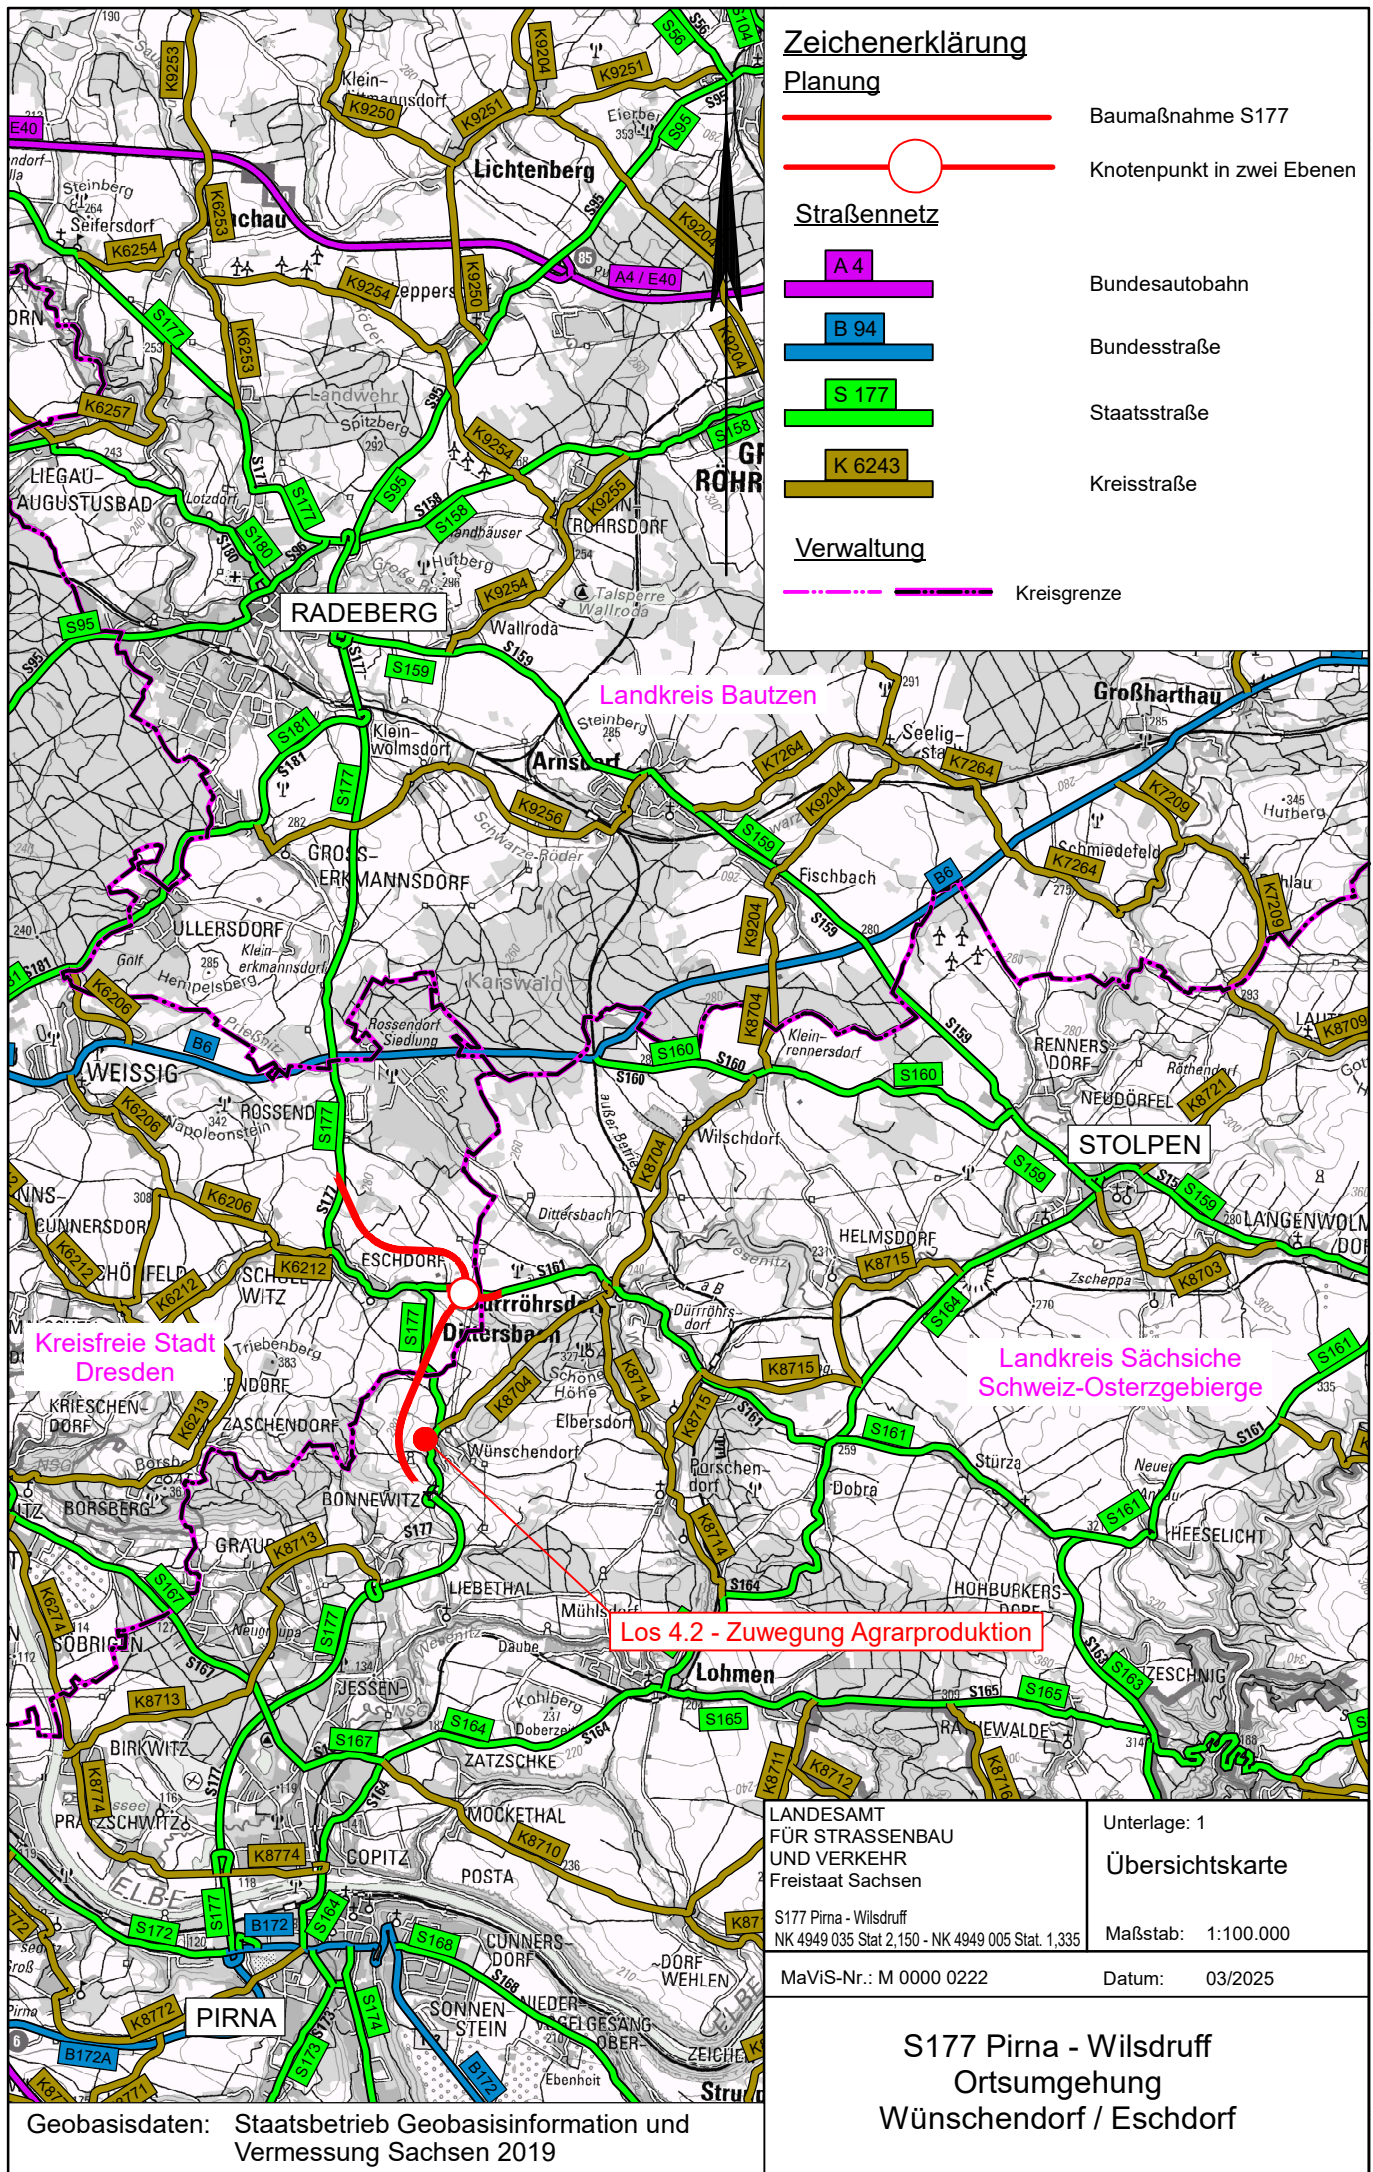


R 5426390,916
H 5654003,411

R 5426447,624
H 5654361,448

Eränzung zur Zufahrt an der S 177

Instandsetzung der vorhandenen Zufahrt an der S 177 in der Ortslage Wünschendorf zum Flst. 654 (siehe auch Baubeschreibung Pkt. 2.2 sowie Unterlage 16.1 Blatt 1)

R 5426687,035 R 5426697,008
H 5654009,973 H 5654072,938

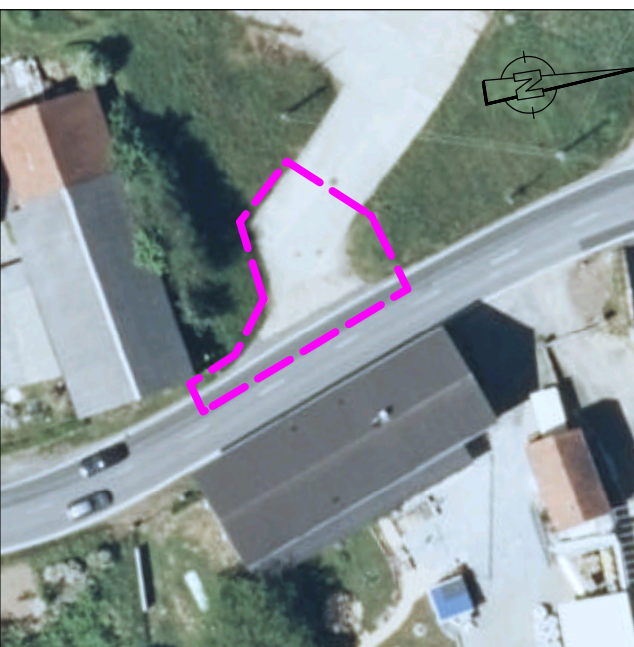


R 5426750,000 R 5426759,973
H 5654000,000 H 5654062,965

vorgesehene Schnittkanten an der vorhandenen Zufahrt an der S 177 in der Ortslage Wünschendorf zum Flst. 654:



Anschluss an Blatt 2

Anschluss an Blatt 2

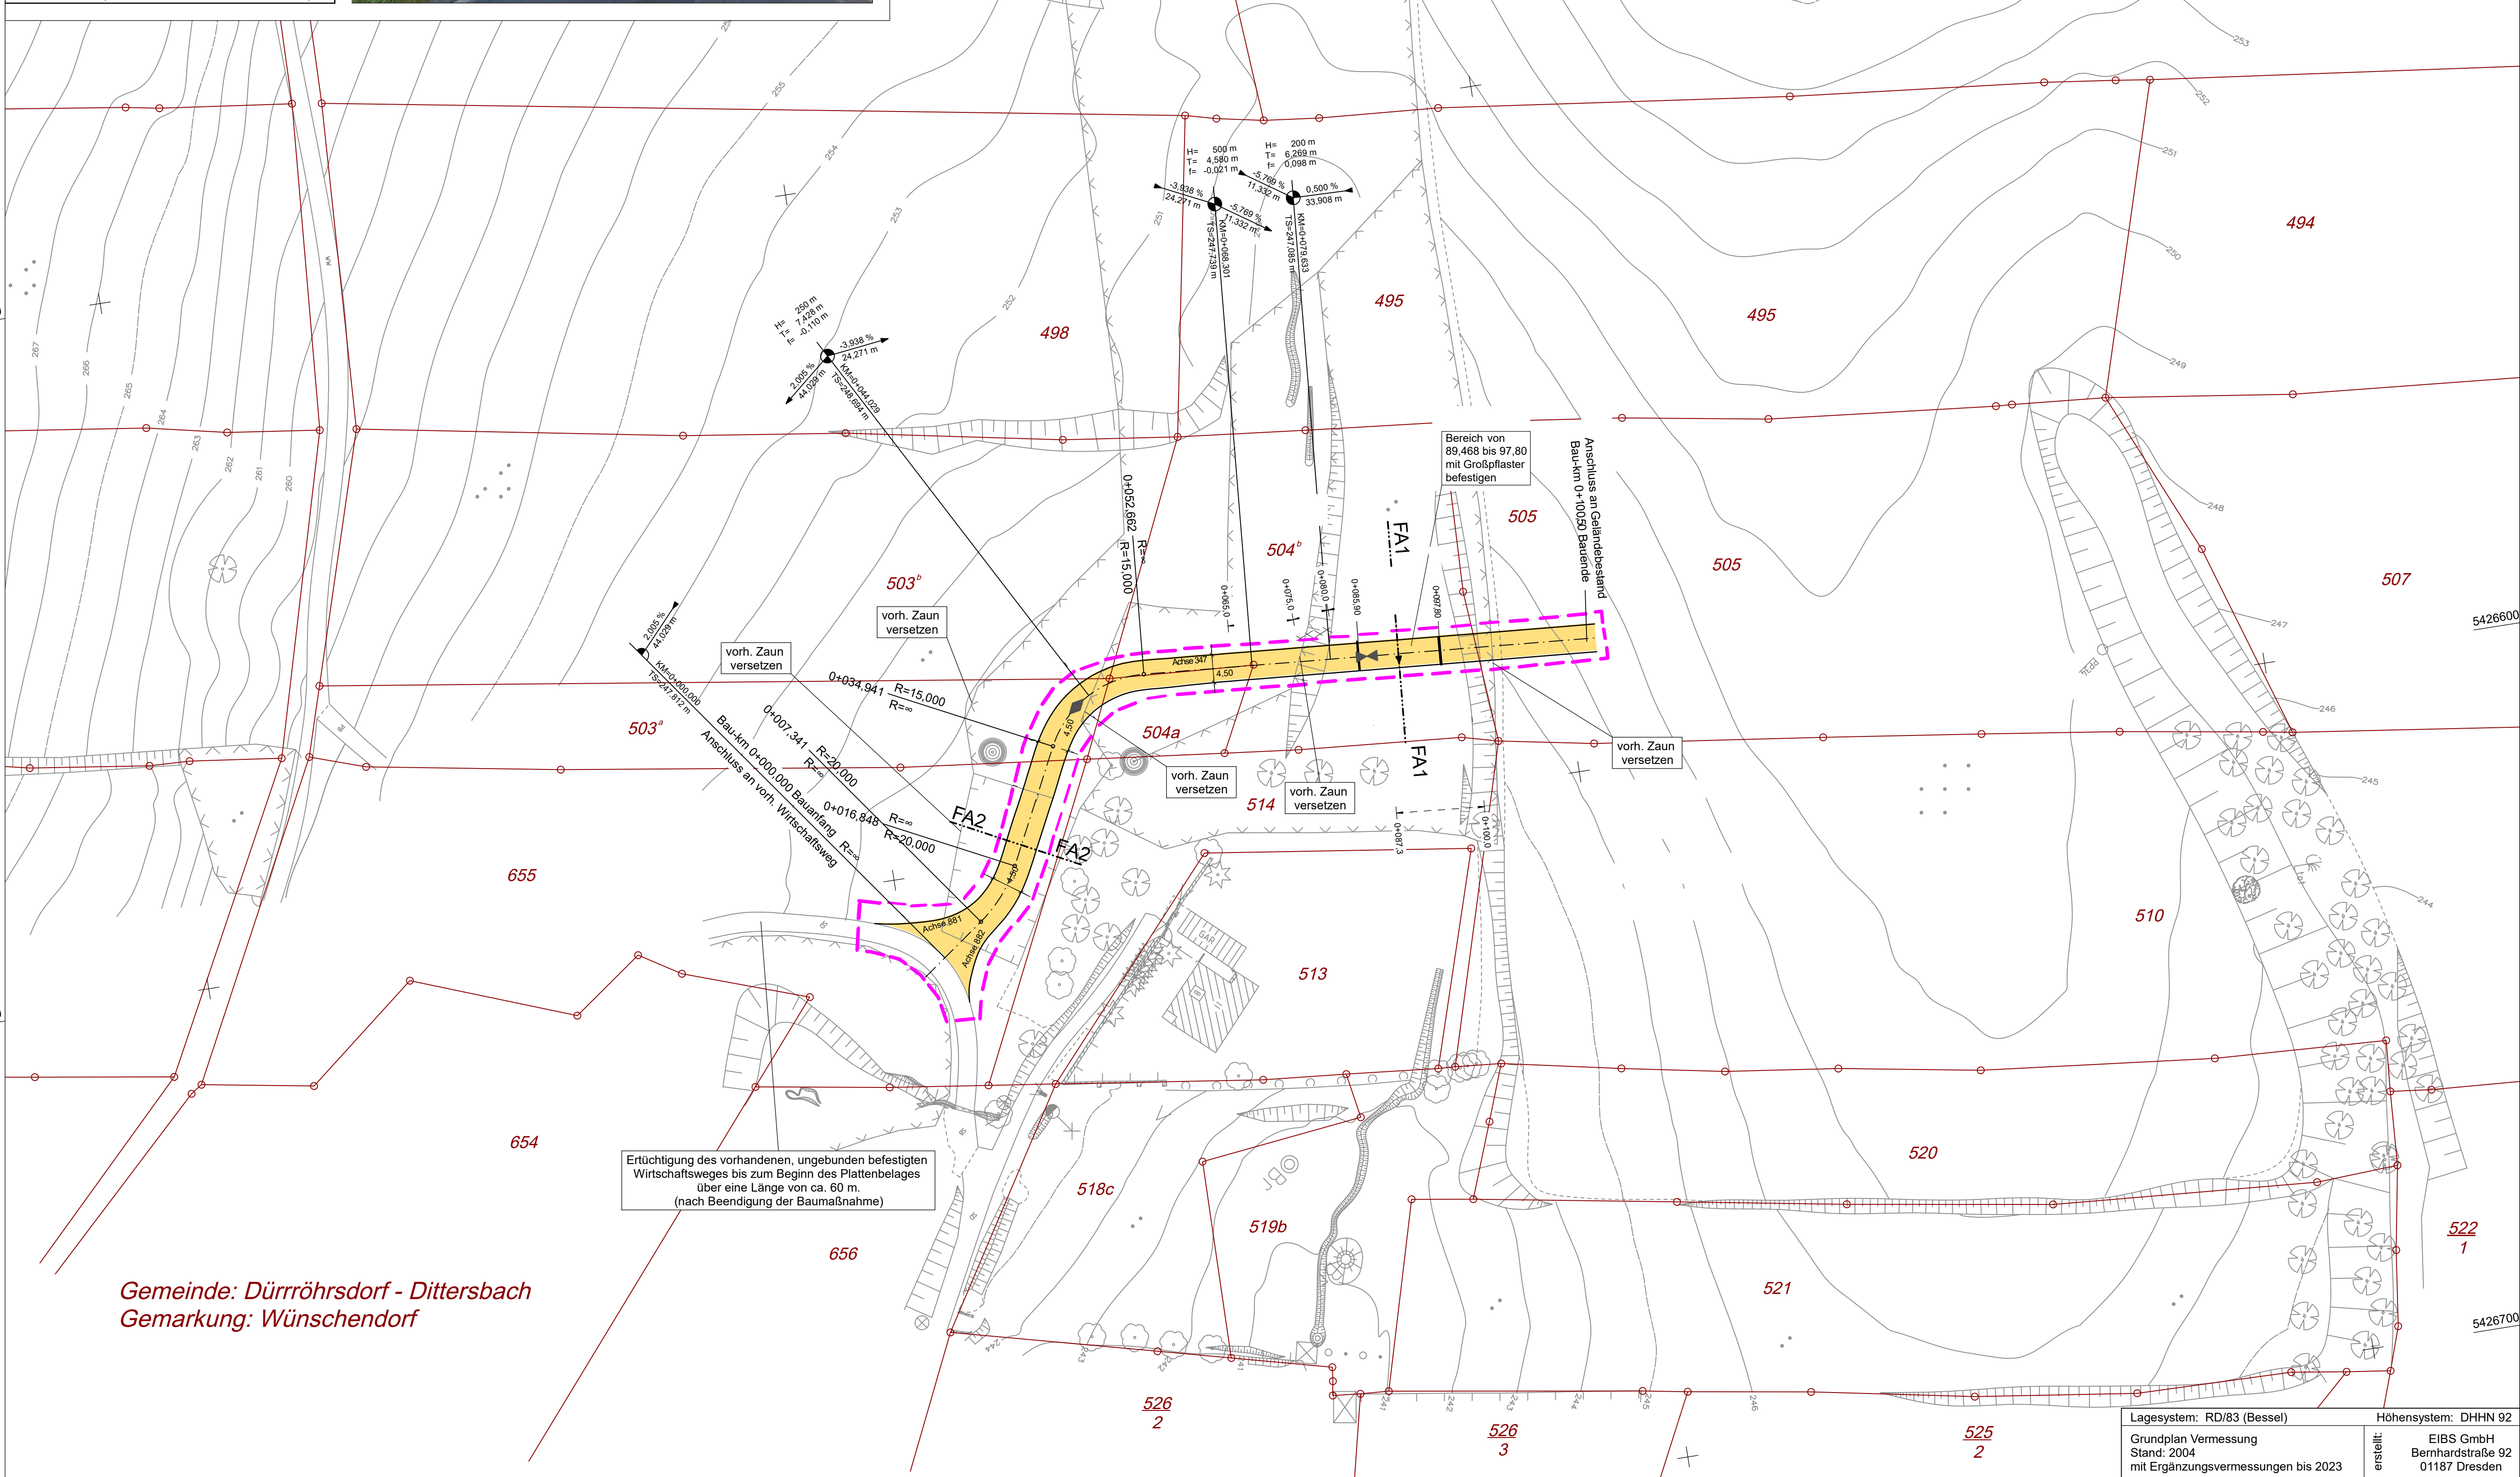


R 5426665,000
H 5653960,000

R 5426721,708
H 5654318,037


Zeichenerklärung

Planung

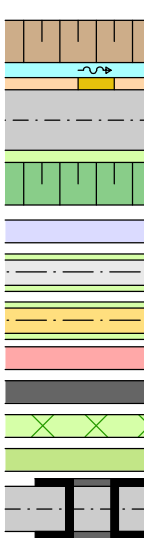


Einschnittsboschung
Mulde mit Fließrichtung
Gehweg mit Zufahrt
Fahrbahn
Barkett
Dammboschung
Deckensanierung
Wirtschaftsweg (gebunden)
Wirtschaftsweg (ungebunden)
Radweg / befestigt
Fahrbahnsteiler / Insel / Busbuch
Schotterterrassen
Angleich/Straßennebenfläche
Ingenieurbauwerke

BW 1

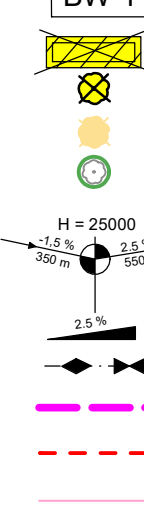


Kurzbezeichnung der Ingenieurbauwerke
Abbruch
Baumfällung
Baum gefällt / Stubben roden
vorh. Baum schützen
Neigungsbrechpunkt mit Angabe von Ausrichtung, halbmesser, Längsneigung und Abstand zum nächsten Neigungsbrechpunkt
2,5 % Fahrbahnquerneigung
Gradientenbruchpunkt / tiefpunkt
Baufeldgrenze
Dichtwand BW12 - Schlussvermessung 09/2020
Planung Dritter

Baugrunderkundung

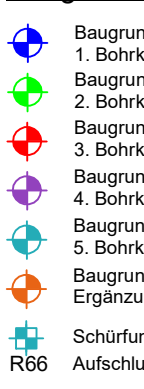

Baugrunderkundung IFG 2005, 1. Bohrkampagne
Baugrunderkundung IFG 2007, 2. Bohrkampagne
Baugrunderkundung IFG 2009, 3. Bohrkampagne
Baugrunderkundung Bauwerke, 4. Bohrkampagne
Baugrunderkundung, 5. Bohrkampagne
Baugrunderkundung IFG 2016, Ergänzung Bohrpunkte RRB
Schürfungen
R66 Aufschluss aus Bohrarchiv LFUG


Borde

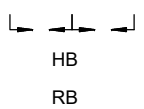


Beginn / Wechsel / Ende
HB Hochbord 12 cm Anschlag
RB Rundbord 3 cm Anschlag

Entwässerung


Planung

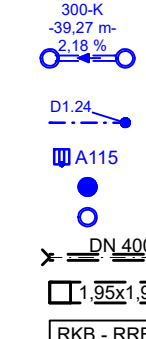


bereits gebaut

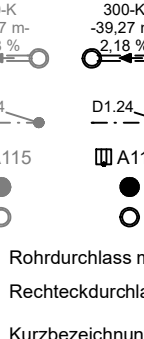


nicht Bestand-

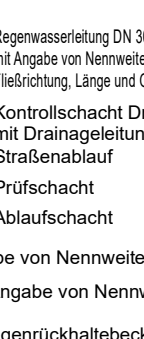


Muldenbefestigung

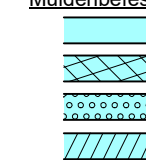

Sonstiges

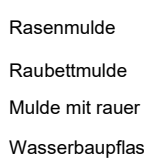

Verwaltung

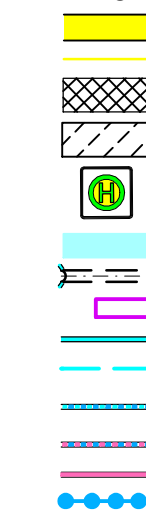

Rückbaufäche
Rückbau (Zaune usw.)
Anpassung an Bestand
Tabuzone
Bushaltestelle
Gewässer
Amphibiendurchlass
Stegbrücke
Amphibienelemente
bauteillicher Amphibienschutzzaun
kombinierter Fledermausschutzzaun / Amphibienelemente
Fledermausschutzzaun
nichttransparenter Fledermausschutzzaun
Fledermausschutzzaun temporär
kombinierter Reptilienschutz / Fledermausschutzzaun
Reptilienschutzzaun
Reptilienschutzzaun temporär
kombinierter Wildschutzzaun / Amphibienelemente
Wildschutzzaun
Zaun
Breiterwand
Flatterband
Baustelleneingrenzungszaun
20cm Oberbodenandeckung und Sicherung mit Faschinen
Schotterpatches und Sandinseln

Plan dient nur zu Kalkulationszwecken !

Freistaat Sachsen Landesamt für Straßenbau und Verkehr Niederlassung Meißen Heinrich-Heine-Straße 23c 01662 Meißen	bearbeitet: geprüft:
--	-----------------------------


AUSSCHREIBUNG

LANDESAMT FÜR STRASSENBAU UND VERKEHR	Freistaat SACHSEN	Unterlage / Blatt-Nr.: 5 / 2A Lageplan Los 4.2
S 177 / Pirna - Wilsdruff NK 4949 035, Stat. 2,150 - NK 4949 005 Stat. 1,335		Zuwegung Agrarproduktion Maßstab

S 177 Pirna - Wilsdruff Ortsumgebung Wünschendorf / Eschdorf	

Lagesystem: RD/83 (Bessel)	Höhensystem: DHHN 92
Grundplan Vermessung Stand: 2004 mit Ergänzungsvermessungen bis 2023	EIBS GmbH Bernhardstraße 92 01187 Dresden

Straßenquerschnitte
FA1 - FA1& FA2 - FA2
Feldzufahrt Agrarproduktion
(Wirtschaftsweg)

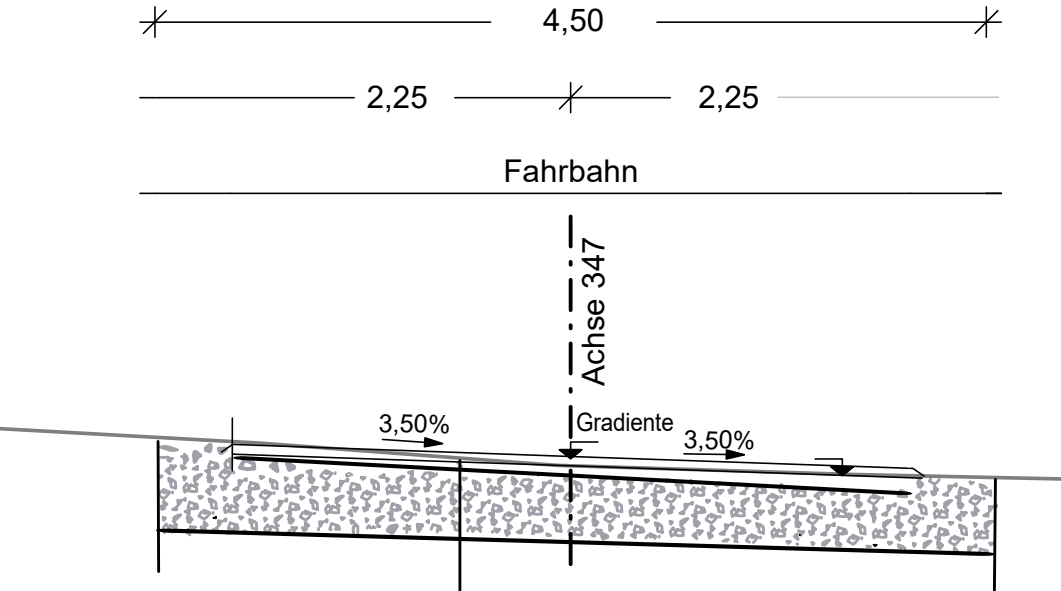

- Wegebefestigung für hohe Beanspruchung
gemäß DWA-A 904, Bild 8.3, Zeile 2, Spalte 2
- 5 cm Mineralgemisch 0/8
 - 30 cm Schottertragschicht 0/45, $E_{v2} \geq 100\text{MPa}$
 - $\geq 35\text{ cm}$ Gesamtdicke auf Planum
 - Bodenverbesserung
 - 40 cm Bodenverbesserung mit ca. 3...4 % Mischbinder

Plan dient nur zu Kalkulationszwecken !

Freistaat Sachsen
Landesamt für Straßenbau und Verkehr

Niederlassung Meißen
Heinrich-Heine-Straße 23c
01662 Meißen

bearbeitet:


geprüft:

Ausschreibungs- & Ausführungsplanung

LANDESAMT FÜR STRASSENBAU UND VERKEHR S 177 / Pirna - Wilsdruff NK 4949 035, Stat. 2,150 - NK 4949 005 Stat.1,335	 Freistaat SACHSEN Unterlage / Blatt-Nr.: 14.1 / 1 Los 4.2 Straßenquerschnitt FA1 und FA2 Zuwegung Agrarproduktion Maßstab 1:50
---	--

S 177 Pirna - Wilsdruff
Ortsumgehung
Wünschendorf / Eschdorf

aufgestellt: Landesamt für Straßenbau und Verkehr, NL Meißen	zur Bauausführung freigegeben: Landesamt für Straßenbau und Verkehr NL Meißen
Meißen, Dipl.-Ing. Holger Hampsch RL Erhaltung und Bau von Rad- verkehrsanlagen u. Straßen	Meißen, Dipl.-Ing. Ronald Faß AL Nahmobilität, Rad- verkehr und Straßenbau

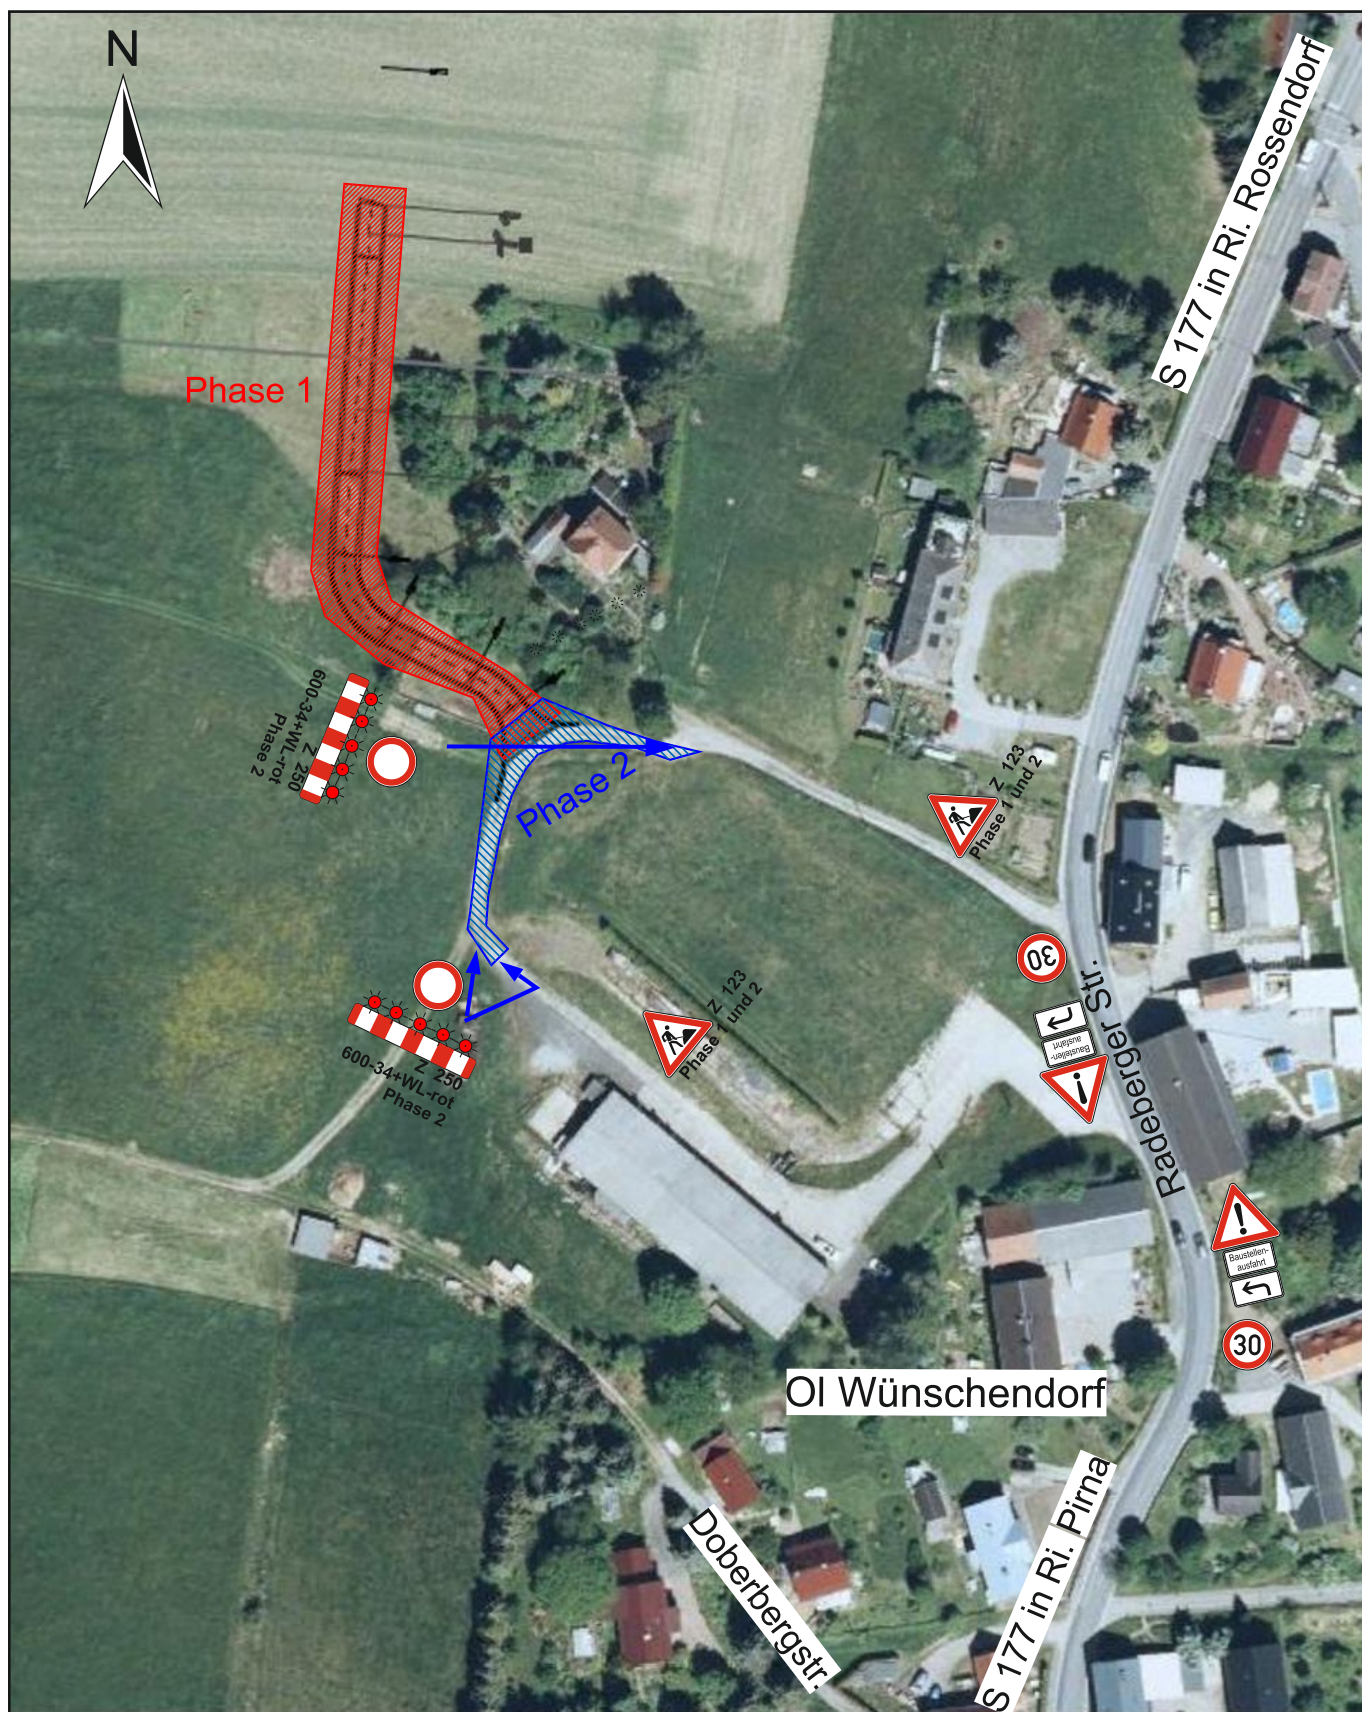

Projekt	S 177 OU Wünschendorf- Eschdorf Los 4.2		
Projekt-Nr.		Maßstab	k. A.
Projekt- beschreibung	Lageplan Verkehrssicherung	Blatt-Nr.	16.1, Blatt 2
	Baufeldplan Phase 1 und 2	Datum	02/2025
Auftraggeber	LASuV, NI Meißen	Name	
Auftrag- nehmer			
		Datei	