

Bäume

1 Stk	<i>Carpinus betulus</i>	Hainbuche	H 3xv mDb, Stü 18-20 cm
1 Stk	<i>Fraxinus angustifolia</i>	Schmalblättrige Esche	H 3xv mDb, Stü 18-20 cm
3 Stk	<i>Malus trilobata</i>	Dreilappiger Apfel	H 3xv m Db Stü 10-12 Stü 14-16cm
1 Stk	<i>Morus alba</i>	Weißer Maulbeere	H, 3xv m Db Stü 14-16 cm
2 Stk	<i>Prunus padus</i>	Traubenkirsche	H 3xv mDb, Stü 14-16 cm
1 Stk	<i>Salix alba</i>	Silber-Weide	H 3xv mDb, Stü 18-20 cm
2 Stk	<i>Tilia platyphyllos</i>	Sommer-Leinde	H 3xv mDb, Stü 18-20 cm
3 Stk	<i>Sorbus aucuparia</i>	Vogelbeere	H 3xv m Db Stü 14-16 cm

Großsträucher

1 Stk	<i>Amelanchier laevis</i>	Hängende Felsenblume	Sol mehrstämmig, 3xv mDb, H 125- 150 cm
2 Stk	<i>Amelanchier lamarckii</i>	Kupfer- Felsenbirne	Sol mehrstämmig 3xv mDb, H 125- 150 cm
2 Stk	<i>Salix caprea</i>	Saal Weide	Sol mehrstämmig 3xv mDb, H 200-250 cm

Sträucher

8 Stk	ATPW	Amelanchier lamarckii "Prince William"	Kupfer- Felsenbein	Cont., 7,5 l, H 80- 100 cm
10 Stk	Alf	Amorpha fruticosa	Bastardindigo	Cont., H 60- 100 cm
4 Stk	Ba	Buddleja alternifolia	Wechselblättriger Sommerflieder	Cont., H 80- 100 cm
2 Stk		Cornus mas	Kornel-Kirsche	Cont., 7,5 l, H 100- 150 cm
7 Stk	Ca	Colutea arborescens	Holler Blasenstrauch	Cont., H 100- 150 cm
26 Stk	CMF*	Cornus sanguinea "Midwinter Fire"	Kleiner Hartleig	Cont., H 60- 80 cm
13 Stk	Ee	Elaeagnus ebbingei	Wintergrüne Olewede	Cont., H 80- 100 cm
20 Stk	Lv	Ligustrum vulgare	Gemeiner Liguster	Cont., H 80- 100 cm
57 Stk	Lc	Lonicera caerulea	Blaue HeckenKirsche	Cont., H 80- 80 cm
30 Stk	Ps	Prunus spinosa	Schlehe	Cont., H 60- 100 cm
16 Stk	Ra	Rhodotypos scandens	Weißes Rosenspiere	Cont., H 60- 80 cm
45 Stk	SpN*	Salix purpurea "Nana"	Kugel- Weide	Cont., H 40- 60 cm
66 Stk	Ss	Sorbaria sorbifolia	Fiederspiere	Cont., H 60- 100 cm
25 Stk	St	Stephanandra tanakae	Hohe Krantzspiere	Cont., H 80- 100 cm
22 Stk	St	Spiraea thunbergii	Frühlings-Spiere	Cont., H 40- 60 cm
8 Stk	SmP*	Syringa meyeri "Palatin"	Zwerg-Flieder	Cont., H 60- 80 cm
9 Stk	Sv	Syringa vulgaris	Gemeiner-Flieder	Cont., H 80-100 cm

Obstgehölze


1 Stk		Apfel 'Ox Orange Renette'	Apfel	Ha, C 10, Stü 6
1 Stk		Apfel 'Schöner aus Boskoop'	Apfel	Ha, C 10, Stü 6
2 Stk		Apfel 'James Grieve'	Apfel	Ha, C 10, Stü 6
1 Stk		Apfel 'Alkmene'	Apfel	Ha, C 10, Stü 6
1 Stk		<i>Prunus avium</i> 'Burlat'	Süss-Kirsche	H 3xx m Db Stü 14-16
1 Stk		<i>Prunus avium</i> 'Kassina Frühe Herzkirsche'	Süss-Kirsche	H 3xx m Db Stü 14-16
1 Stk		<i>Prunus avium</i> 'Große Schwarze Knorpelkirsche'	Süss-Kirsche	H 3xx m Db Stü 14-16
1 Stk		<i>Prunus</i> 'Anna Späth'	Pflaume	Ha, C 10, Stü 6
5 Stk	Am	<i>Aronia melanocarpa</i> 'Nero'	Apfelbeere	C 3, H 80-100 cm
5 Stk	Am	<i>Aronia melanocarpa</i> 'Viking'	Apfelbeere	C 3, H 80-100 cm
15 Stk	LW*	<i>Lonicera caerulea</i> 'Vojtek'	Malbeere	C 3, H 60-100 cm
2 Stk	O	<i>Ribes nigrum</i> 'Ben Sarek'	Schwarze Johannisbeere	C 5, 8 Triebe, H 80-90 cm
2 Stk	O	<i>Ribes nigrum</i> 'Rosenfärbige Langtraube'	Schwarze Johannisbeere	C 5, 8 Triebe, H 80-90 cm
2 Stk	O	<i>Ribes rubrum</i> 'Jonkheer van Tets'	Rote Johannisbeere	C 5, 8 Triebe, H 80-90 cm
2 Stk	O	<i>Ribes rubrum</i> 'Rovada'	Rote Johannisbeere	C 5, 8 Triebe, H 80-90 cm
2 Stk	O	<i>Ribes rubrum</i> 'Weißer Langtraube'	Weißer Johannisbeere	C 5, 8 Triebe, H 80-90 cm
3 Stk	O	<i>Ribes rubrum</i> 'Weißer Versailler'	Weißer Johannisbeere	C 5, 8 Triebe, H 80-90 cm
2 Stk	O	<i>Ribes uva-crispa</i> 'Spinefree'	Rote stachellose Beere	C 5, 8 Triebe, H 80-90 cm
4 Stk	Sn	<i>Sambucus</i> N 125-150 cm	Holunder	C 5, 8 Triebe, H 80-90 cm


Stauden

20 Stk	Agastache x rugosa	Frauenmantel
10 Stk	Lavatera Obia Hyb.	Busch-Malve
10 Stk	Daucus carota	Wilde Möhre
10 Stk	Dianthus carthusianus	Karthäuser Nelke
6 Stk	Foeniculum vulgare	Fenchel
20 Stk	Leucanthemum vulgare	Margente
30 Stk	Nepeta x faassonii „Superfo“	Katzenminze
20 Stk	Origanum vulgare	Dost
20 Stk	Salvia pratensis	Wiesen- Salbei
20 Stk	Scabiosa ochroleuca	Gelbe Scabiose
10 Stk	Verbascum densiflorum	Königskerze
5 Stk	Verbascum olympicum	Königskerze

Kletterpflanzen

2 Stk	<i>Actinidia deliciosa</i>	Kwi
4 Stk	<i>Akebia quinata</i>	Akebie
5 Stk	<i>Clematis alpina</i>	Alpen-Waldrebe
7 Stk	<i>Clematis montana</i> 'Superba'	Berg-Waldrebe
5 Stk	<i>Clematis tangutica</i>	Gold-Waldrebe
6 Stk	<i>Lonicera caprifolium</i>	Jelängerjeliaber
4 Stk	<i>Lonicera henryi</i>	Henrys Geißblatt
2 Stk	<i>Rosa multiflora</i>	Vielblütige Rose
6 Stk	<i>Vitis coignetiae</i>	Rostrote Rebe
4 Stk	<i>Vitis Muscat bleu</i>	Blaue Rebe
4 Stk	<i>Vitis Phönix</i>	Gelbe Rebe

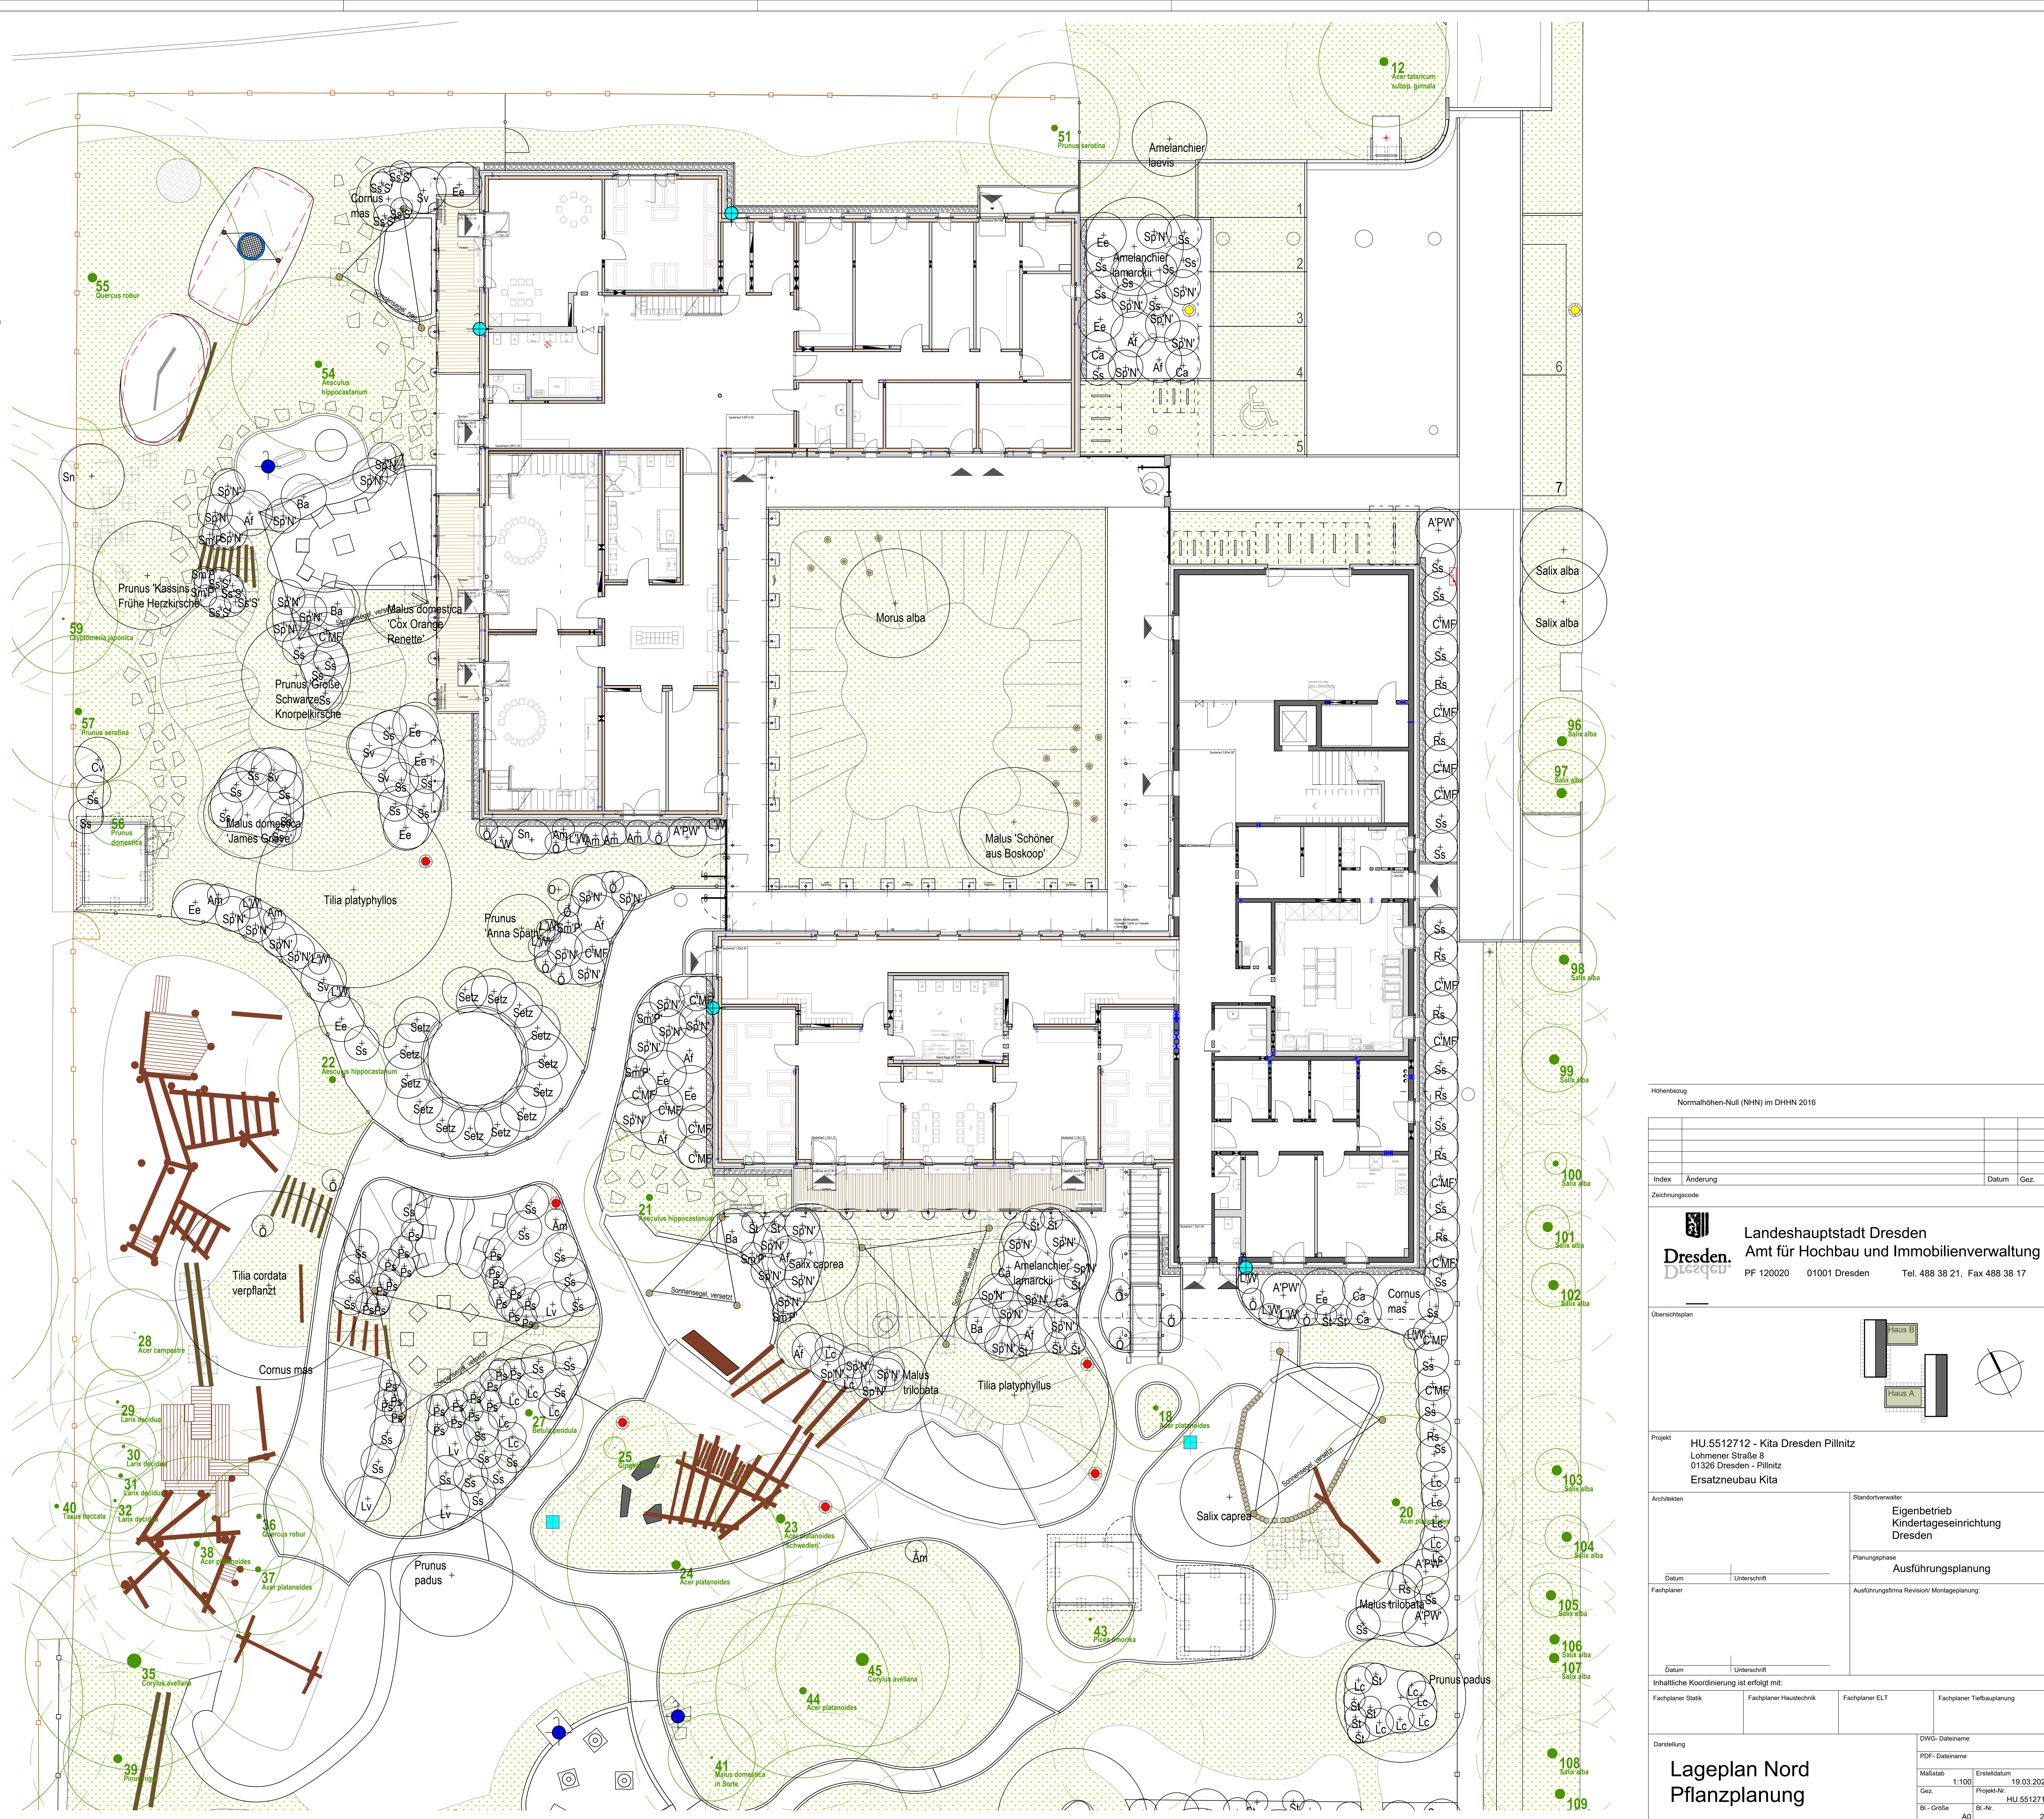

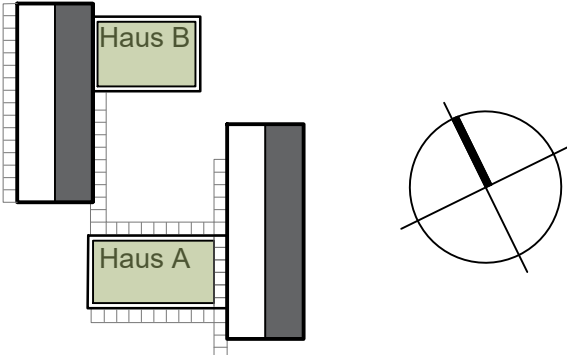Höhenbezug		Normalhöhennull (NHN) im DHHN 2016	
Index		Änderung	
Datum		Gez.	
Zeichnungscode			
 Landeshauptstadt Dresden Amt für Hochbau und Immobilienverwaltung PF 120020 01001 Dresden Tel. 488 38 21, Fax 488 38 17			
Übersichtspl  Projekt HU.5512712 - Kita Dresden Pillnitz Lohmener Straße 8 01326 Dresden - Pillnitz Ersatzneubau Kita			
Architekten Datum Unterschrift		Standortverwalter Eigenbetrieb Kindertageseinrichtung Dresden Planungsphase Ausführungsplanung Ausführungsfirma/Revision/ Montageplanung:	
Fachplaner Datum Unterschrift		Fachplaner Statik Fachplaner Haustechnik Fachplaner ELT Fachplaner Tiefbauplanung	
Inhaltliche Koordinierung ist erfolgt mit: Darstellung		DWG- Dateiname PDF- Dateiname Maßstab 1:100 Erstelldatum 19.03.2024 Gez. Projekt-Nr. HU.5512712 Bl.- Größe A0	
Lageplan Nord Pflanzplanung			