


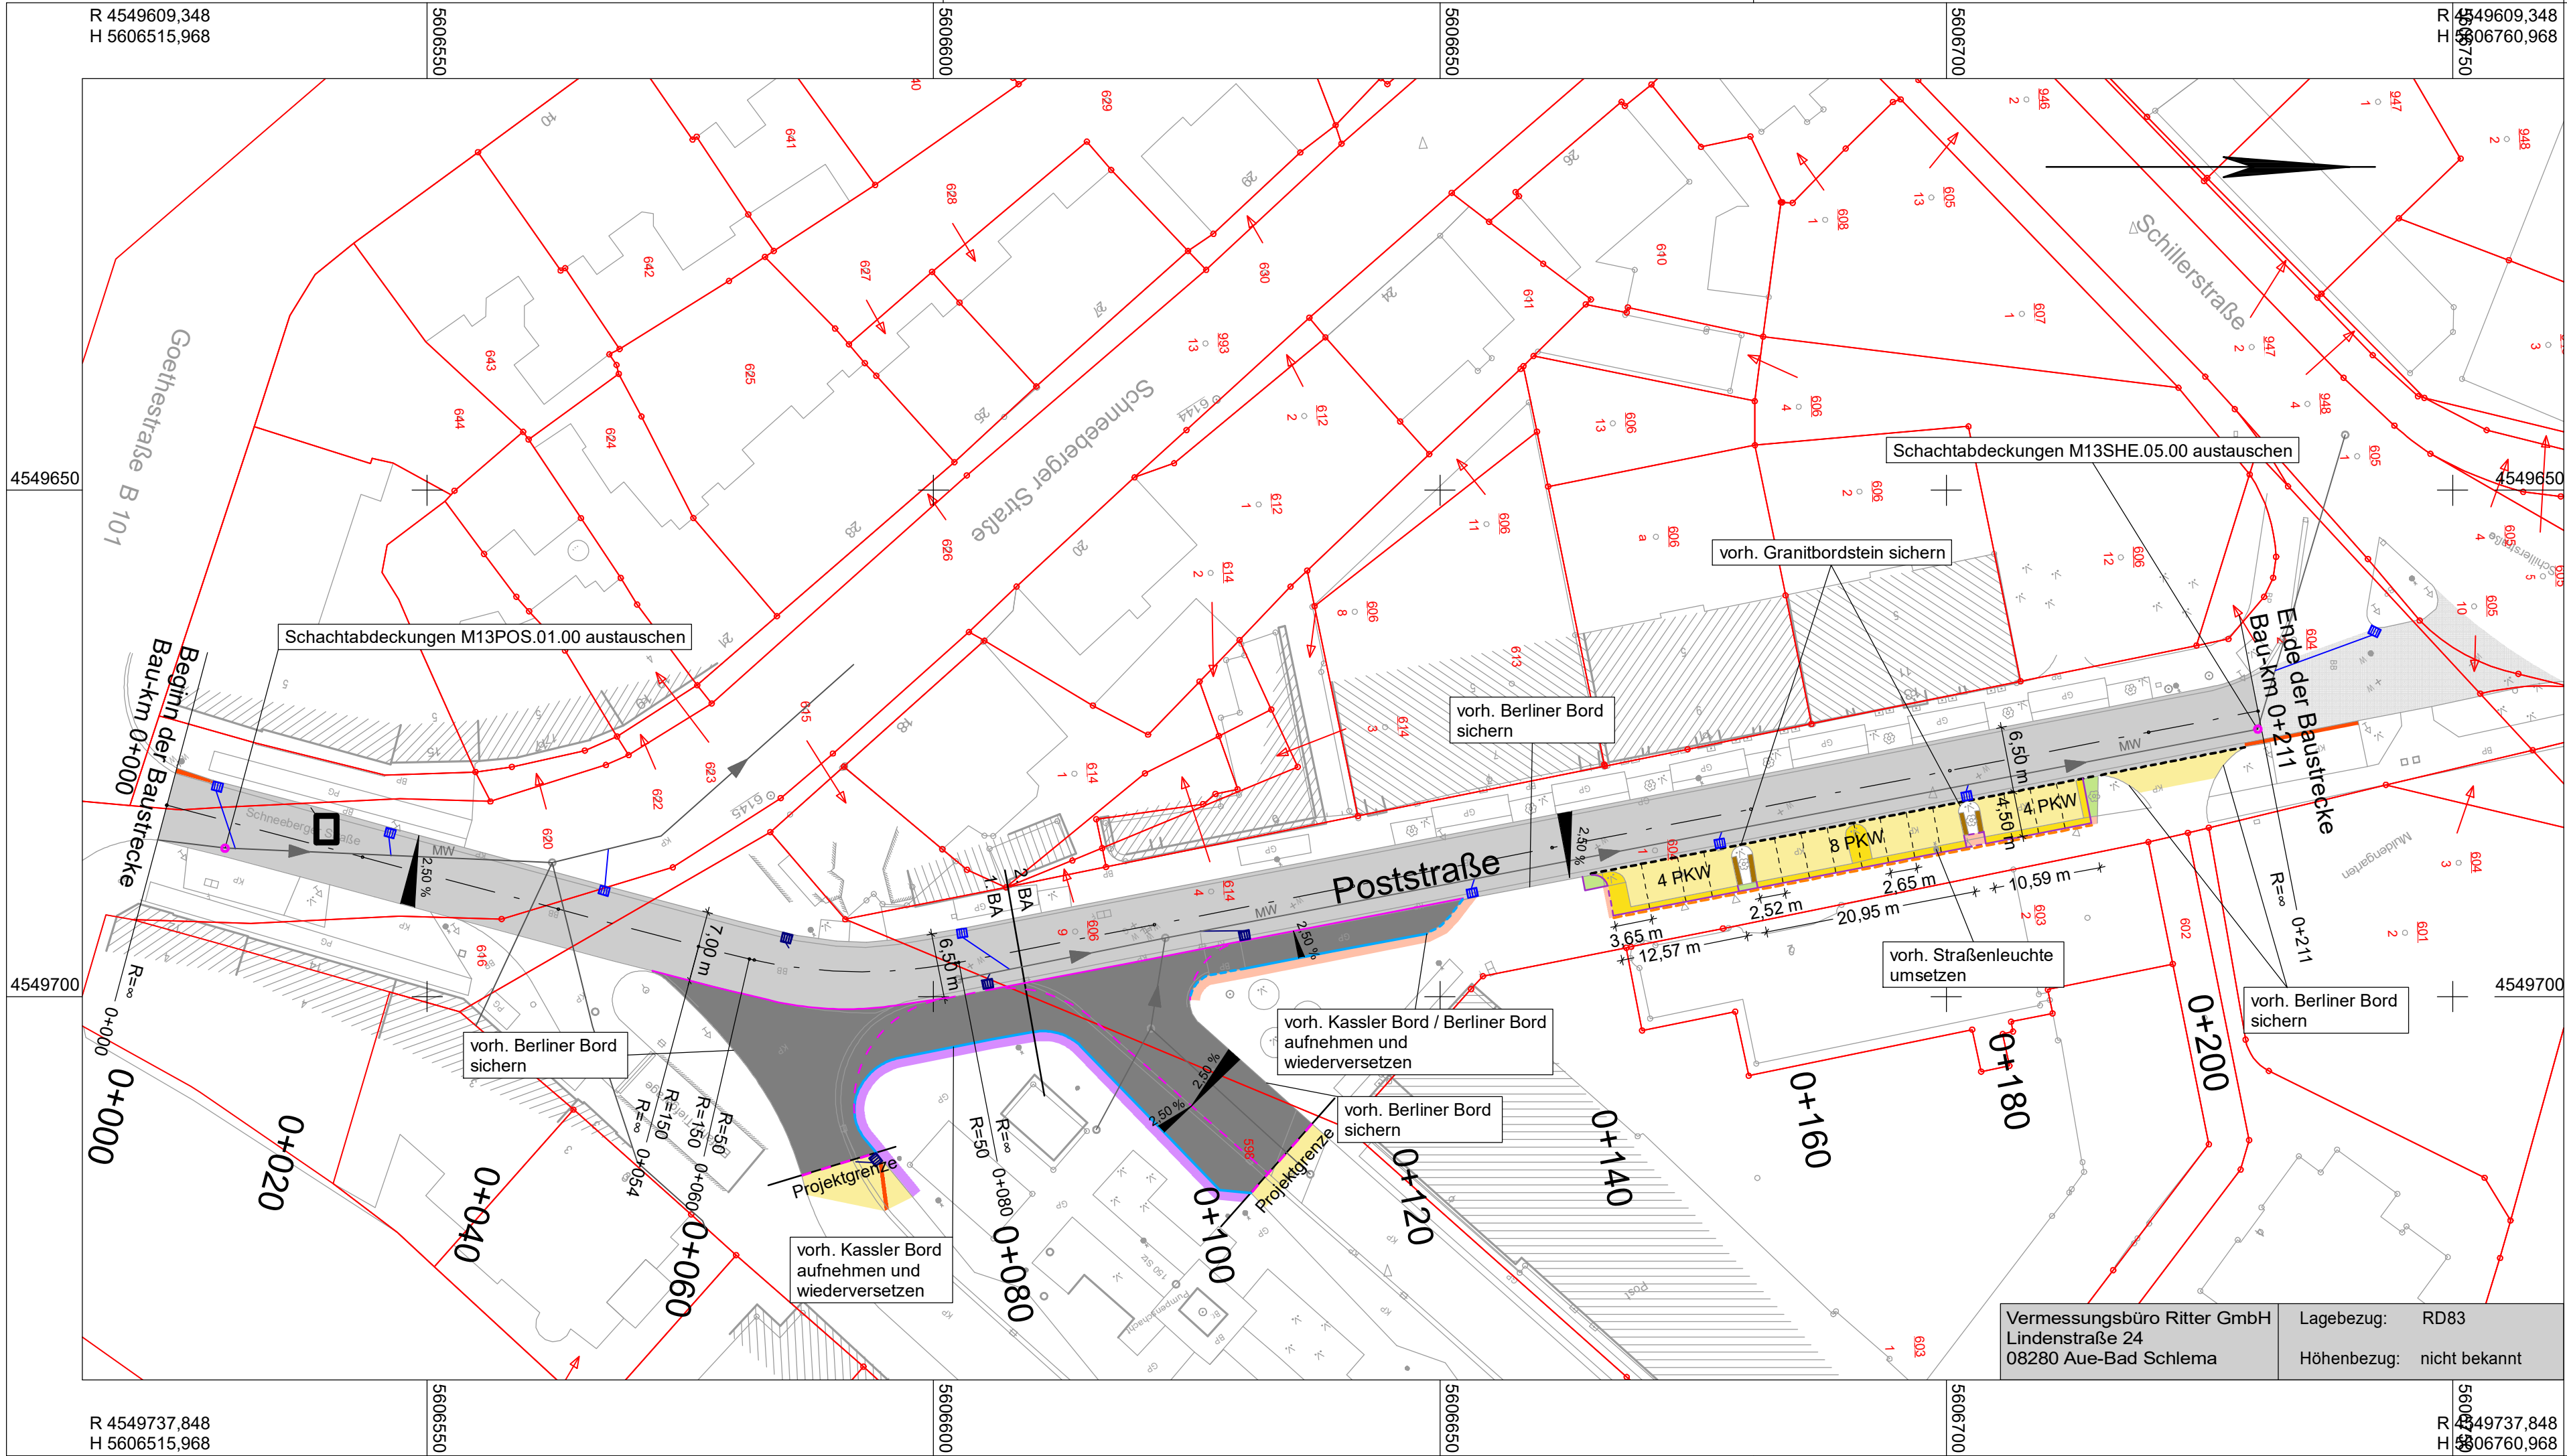

Zeichenerklärung

Planung

- Fahrbahn Asphalt
- verstärkte Fahrbahn Asphalt
- Angleich Fahrbahn Asphalt
- Angleichfläche vorh. Naturpflaster Granit 9/11
- Angleichfläche Naturpflaster Granit 9/11
- Angleich 5-zeilige Mulde vorh. Naturpflaster Granit
- Angleich Gehweg Betonpflaster
- Angleich vorh. Betonplatten
- Rasengittersteine
- Angleich Mutterboden
- Naturbordstein Granit 120/250/1000, Vorderkante mit Rundung, R=2 cm, grau, gestockt, Bordanschlag 10 cm / 3 cm
- Naturbordstein Granit 350/250/1000 (Berliner Bord), Bordanschlag 3 cm
- Angleich vorh. Kassler Bord / vorh. Berliner Bord
- Einzeiler Naturpflaster Granit 5/7 (Mosaikpflaster)
- Naturbordstein Granit 150/250/1000, Vorderkante mit Rundung, R=2 cm, grau, gestockt, Bordanschlag 3 cm / 0 cm
- vorh. Mischwasserkanal
- vorh. Straßenablauf 50/50 höhenmäßig angleichen, Muldenaufsatz in Pultaufsatz wechseln
- Straßenablauf 50/50, Pultaufsatz mit Anschlussleitung 150 PP
- Querneigung
- Schachtabdeckung höhenmäßig angleichen / vorh. Schachtabdeckung durch einwalzbare tauschen (bauseits geliefert)

Verwaltung

- Flurstücksgrenze
- Flurstücksnummer

1

 Ingenieurbüro Peter Schwengfelder Büro für Straßenbau, Tiefbau und Bauleitung Grünhainer Str. 14 * 08340 Schwarzenberg Tel. (03774) 176349 Fax (03774) 505166	bearbeitet	04/2025	PS
	gezeichnet	04/2025	RR
	geprüft:		
	Projekt-Nr. 2254779		

Große Kreisstadt Aue-Bad Schlema		Bearbeitet:
Goethestraße 5 08280 Aue-Bad Schlema	Tel.: 03771 / 281-195 E-Mail: bau@aue.de	Geprüft:
		Projekt-Nr.:

Nr.	Art der Änderung	Datum	Zeichen

AUSSCHREIBUNGSUNTERLAGE

 Große Kreisstadt Aue-Bad Schlema	Unterlage / Blatt-Nr.: 5 Lageplan
Baulänge: Poststraße - 211,00 m	Maßstab: 1 : 500
Erneuerung Poststraße mit Anschluss an B 101 in Aue-Bad Schlema	
aufgestellt: Große Kreisstadt Aue-Bad Schlema Stadtverwaltung Aue-Bad Schlema	
Aue-Bad Schlema, den	
NUR ZUR INFORMATION	