


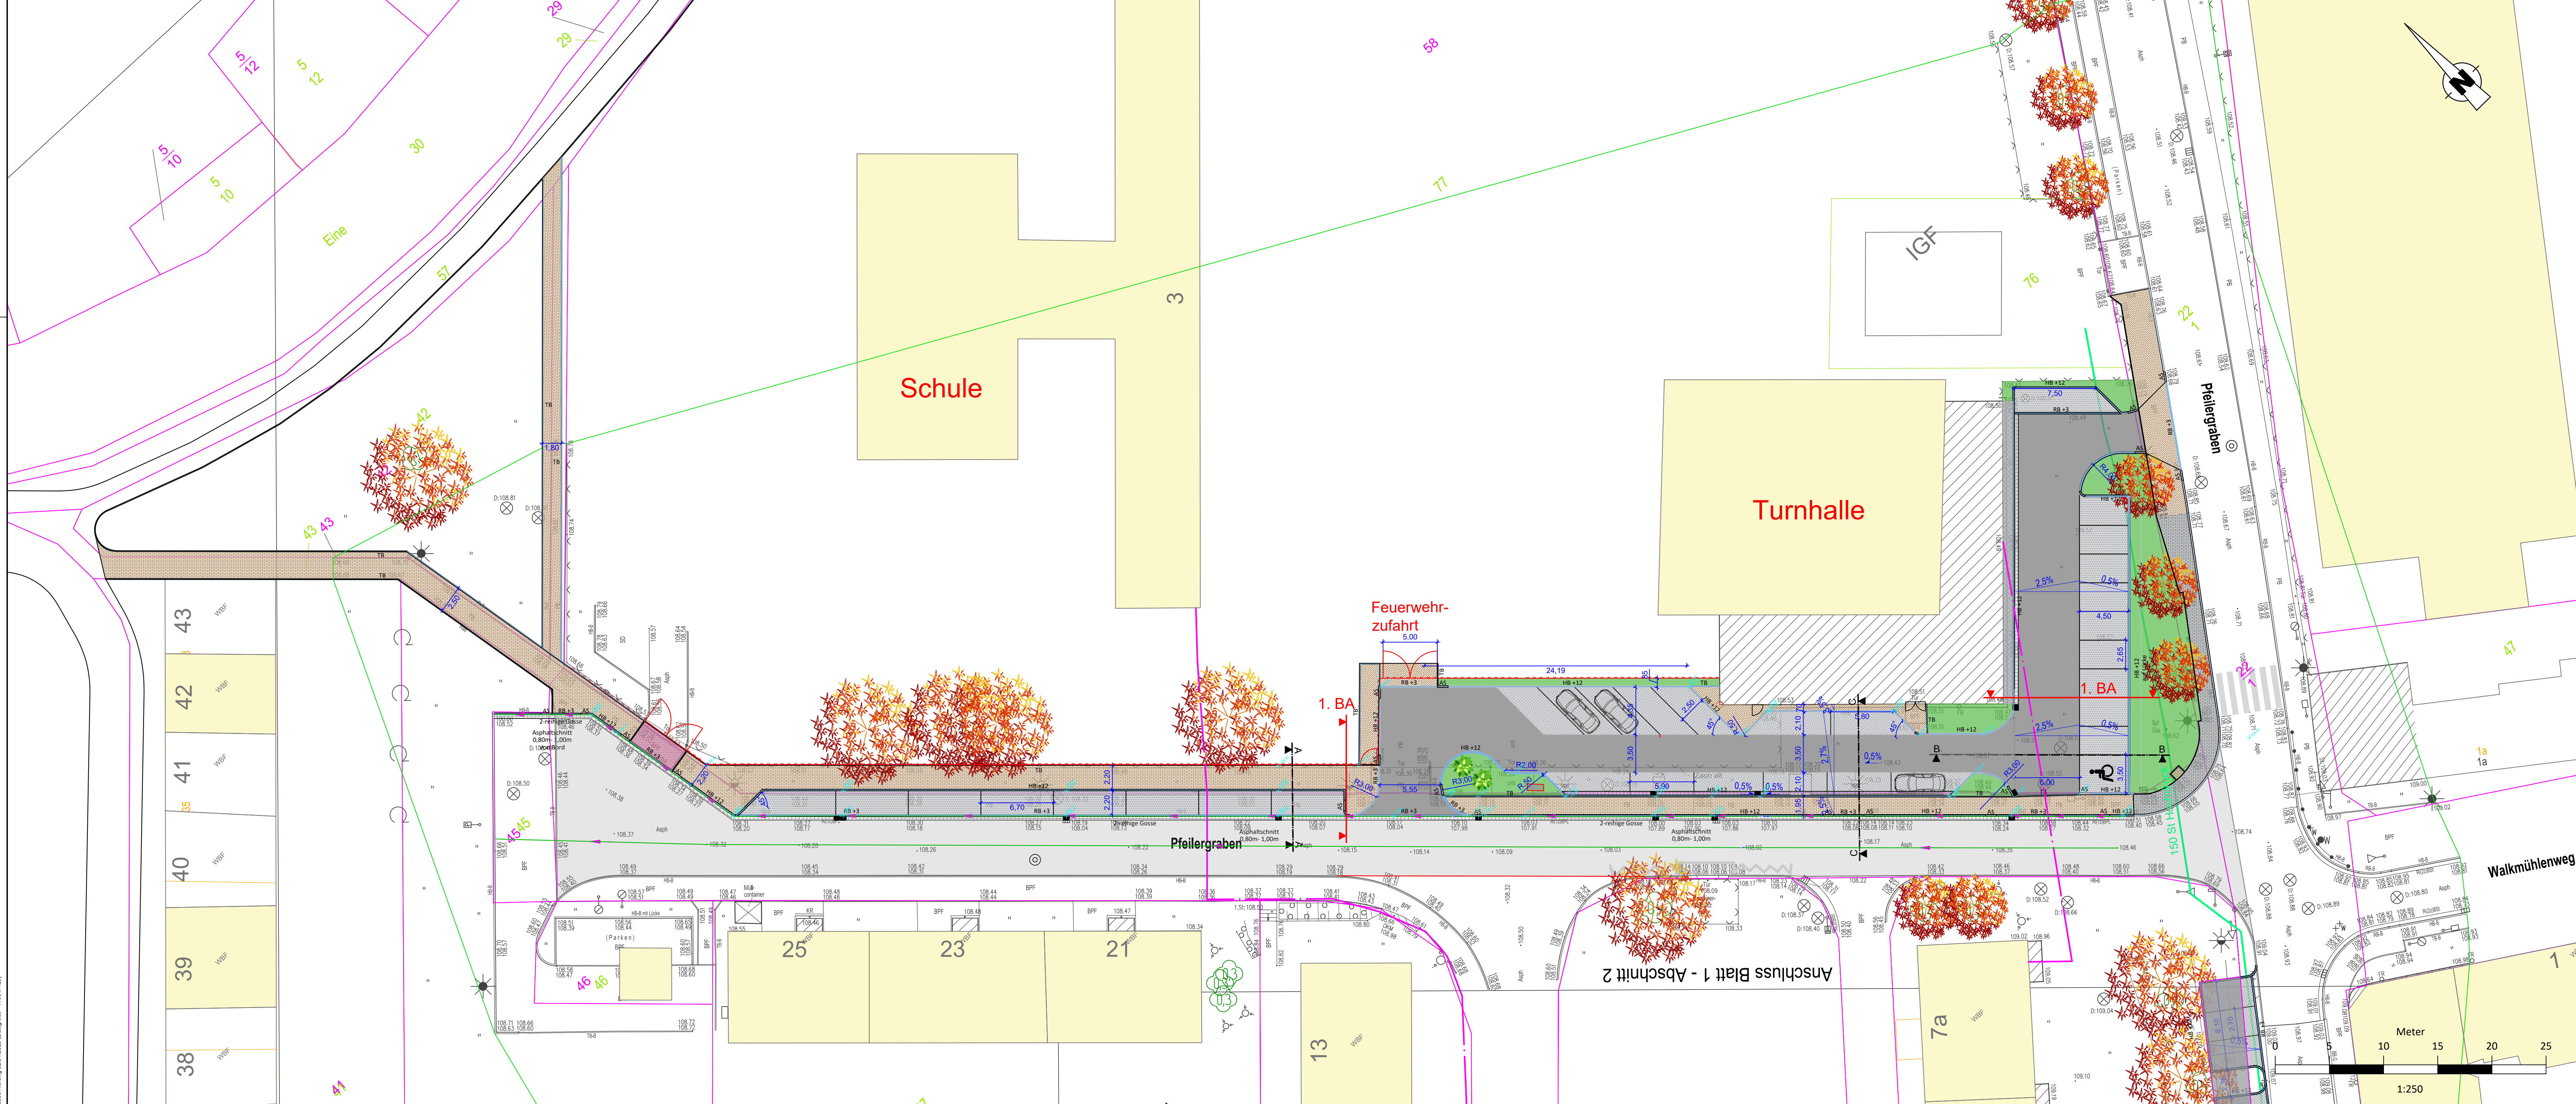

**Bestand**

|                                                     |                               |                         |                               |
|-----------------------------------------------------|-------------------------------|-------------------------|-------------------------------|
| Lage- und Höhenfestpunkt (N=Nagel, R=Rohr, B=Bohle) | Laubbaum                      | Lampe (allgemein)       | Unterflurhydrant              |
| Höhenfestpunkt (MB=Mauerbolzen)                     | Nadelbaum                     | Lampe auf Betonmast     | Oberflurhydrant               |
| Grenzstein (GSt), Grenzpunkt (GP)                   | Einzelgebüsch                 | Lampe auf Holzmast      | Wasserschlepper               |
| Verteilerschrank (allgemein)                        | Baumstumpf                    | Lampe auf Stahlrohrmast | Gasschieber                   |
| Kabelverteilerschrank (KVS)                         | Laubbaum, Ø Stamm             | Stahlgittermast         | Fernwärmeschieber             |
| Kanaldeckel                                         | Nadelbaum, Ø Stamm            | Betonmast               | Schilderpfahl (Medien)        |
| Schacht klein (Hausanschluss)                       | Tor                           | Holzmast                | Merkstein (Medien)            |
| Straßenablauf (quadratisch, schmal, zentrisch)      | Stiegepfahl (Treppe)          | Stahlrohrmast           | Fallrohr (mit Anschluss)      |
| Schacht eckig (allgemein)                           | Drehpunkt Schranke            | A-Mast (Holz)           | Fallrohr (Ablauf oberirdisch) |
| Schacht eckig (allgemein)                           | Ampel                         | Papierkorb              | Signatur Friedhof             |
| Grundwassermeßstelle                                | Orstafel                      | Parkbank                | Signatur Grünland (Wiese)     |
| Kabelschacht                                        | Straßenschild                 | Spielgerät              | Signatur Grünland (Beet)      |
| km-Stein (Fluß)                                     | Vorwegweiser, oder Werbetafel | Denkmal                 | Signatur Gartenland           |
| km-Schild (Straße)                                  | Fließrichtung                 | Fahnenmast              | Signatur Laub- / Nadelbaum    |
| km-Stein (Bahn)                                     | Wasserspiegel                 | Brunnen                 | Signatur Wasserbausteine      |
| Rohrauslauf                                         | Verkehrszeichen (diverse)     | Finding                 | Signatur Bord abgesenkt       |

**Planung**

|          |            |        |            |       |            |
|----------|------------|--------|------------|-------|------------|
| Fahrbahn | Parkfläche | Gehweg | Einfahrten | Borde | Grünfläche |
|----------|------------|--------|------------|-------|------------|

H = 15 000 m  
1.500 % 0.700 %  
1531,000 m 725,000 m

Neigungsbrechpunkt mit Angabe von Ausrundungshalbmesser, Längsneigung und Abstand zum nächsten Neigungsbrechpunkt

Gradientenhochpunkt  
Gradienten tiefpunkt

Querneigung

Gashochdruckleitung 150 Stahl  
Zaun Neubau  
Zaun alt

Die Katasterunterlagen wurden dem Amtlichen Liegenschaftskatasterinformationssystem (ALKIS) entnommen und sind daher unverbindlich. Für die genaue Lage der Grenzen ist eine Grenzfeststellung einzuleiten.

Quelle:  
Auszug aus den Geobasisdaten des Landesamtes für Vermessung und Geoinformation Sachsen-Anhalt  
© GeoBasis-DE / LVermGeo LSA, 2022

|              |                   |                    |              |
|--------------|-------------------|--------------------|--------------|
| gemessen am: | 08/2024           | Lagebezugssystem:  | ETRS89 LS489 |
| durch:       | Ingenieurbüro L&S | Höhenbezugssystem: | HS150 (mHN)  |

Weitergabe und Vervielfältigung der Zeichnung sowie Verwertung und Mitteilung ihres Inhalts sind ohne unsere ausdrückliche Genehmigung nicht gestattet!

|       |          |            |          |
|-------|----------|------------|----------|
| Index | Änderung | gezeichnet | Freigabe |
|-------|----------|------------|----------|

**Ausschreibung**

Stadt Aschersleben

|                                             |                               |
|---------------------------------------------|-------------------------------|
| Neubau Gehweg und Parkplatz "Pfeilergraben" | Proj.- Nr.: 10330             |
|                                             | Zeichn.- Nr.: 50-0301-00      |
|                                             | Maßstab: 1:250                |
| Lageplan<br>Baubereich 1                    | Datum: 02.04.2025             |
|                                             | bearbeitet gezeichnet geprüft |