


Schnitt a - a




Schnitt a

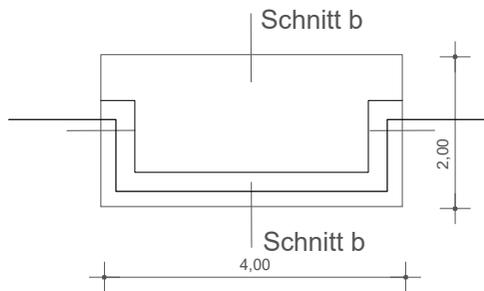


Grundriss

Schnitt b - b

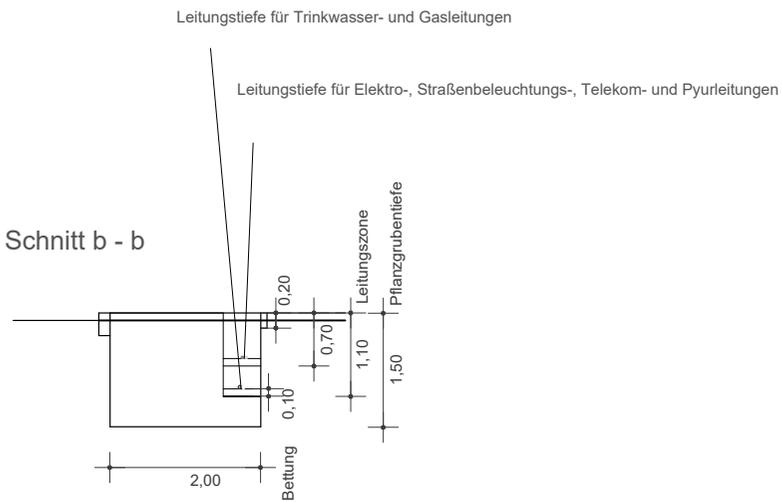

Baumgruppe mit Wurzelschutzmatten

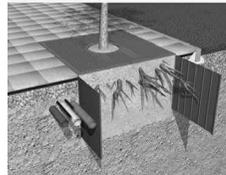

	gezeichnet		
	bearbeitet		
	geprüft		
	Datum		Zeichen

Straßenbauverwaltung: Stadtverwaltung Naumburg (Saale) Markt 1 06618 Naumburg (Saale)	Prüfvermerk:  Registratur:
---	----------------------------------

Gefördert durch:

aufgrund eines Beschlusses des Deutschen Bundestages

Nr.	Art der Änderung	Datum	Zeichen
-----	------------------	-------	---------

Straßenbauverwaltung: Stadtverwaltung Naumburg (Saale)	Unterlage / Blatt-Nr.: 5.24 Detailplan Pflanzgrube
Station: PROJIS-Nr.:	Maßstab: 1 : 20

1000 Jahre - 1000 Bäume Pflanzung klimaresilienter Bäume im Stadtgebiet von Naumburg als natürlicher Feinstaubfilter und mikrobiologischer Puffer und Migrationskorridor	
aufgestellt:	überprüft/ genehmigt:
den .....	den .....