





Übersichtsplan

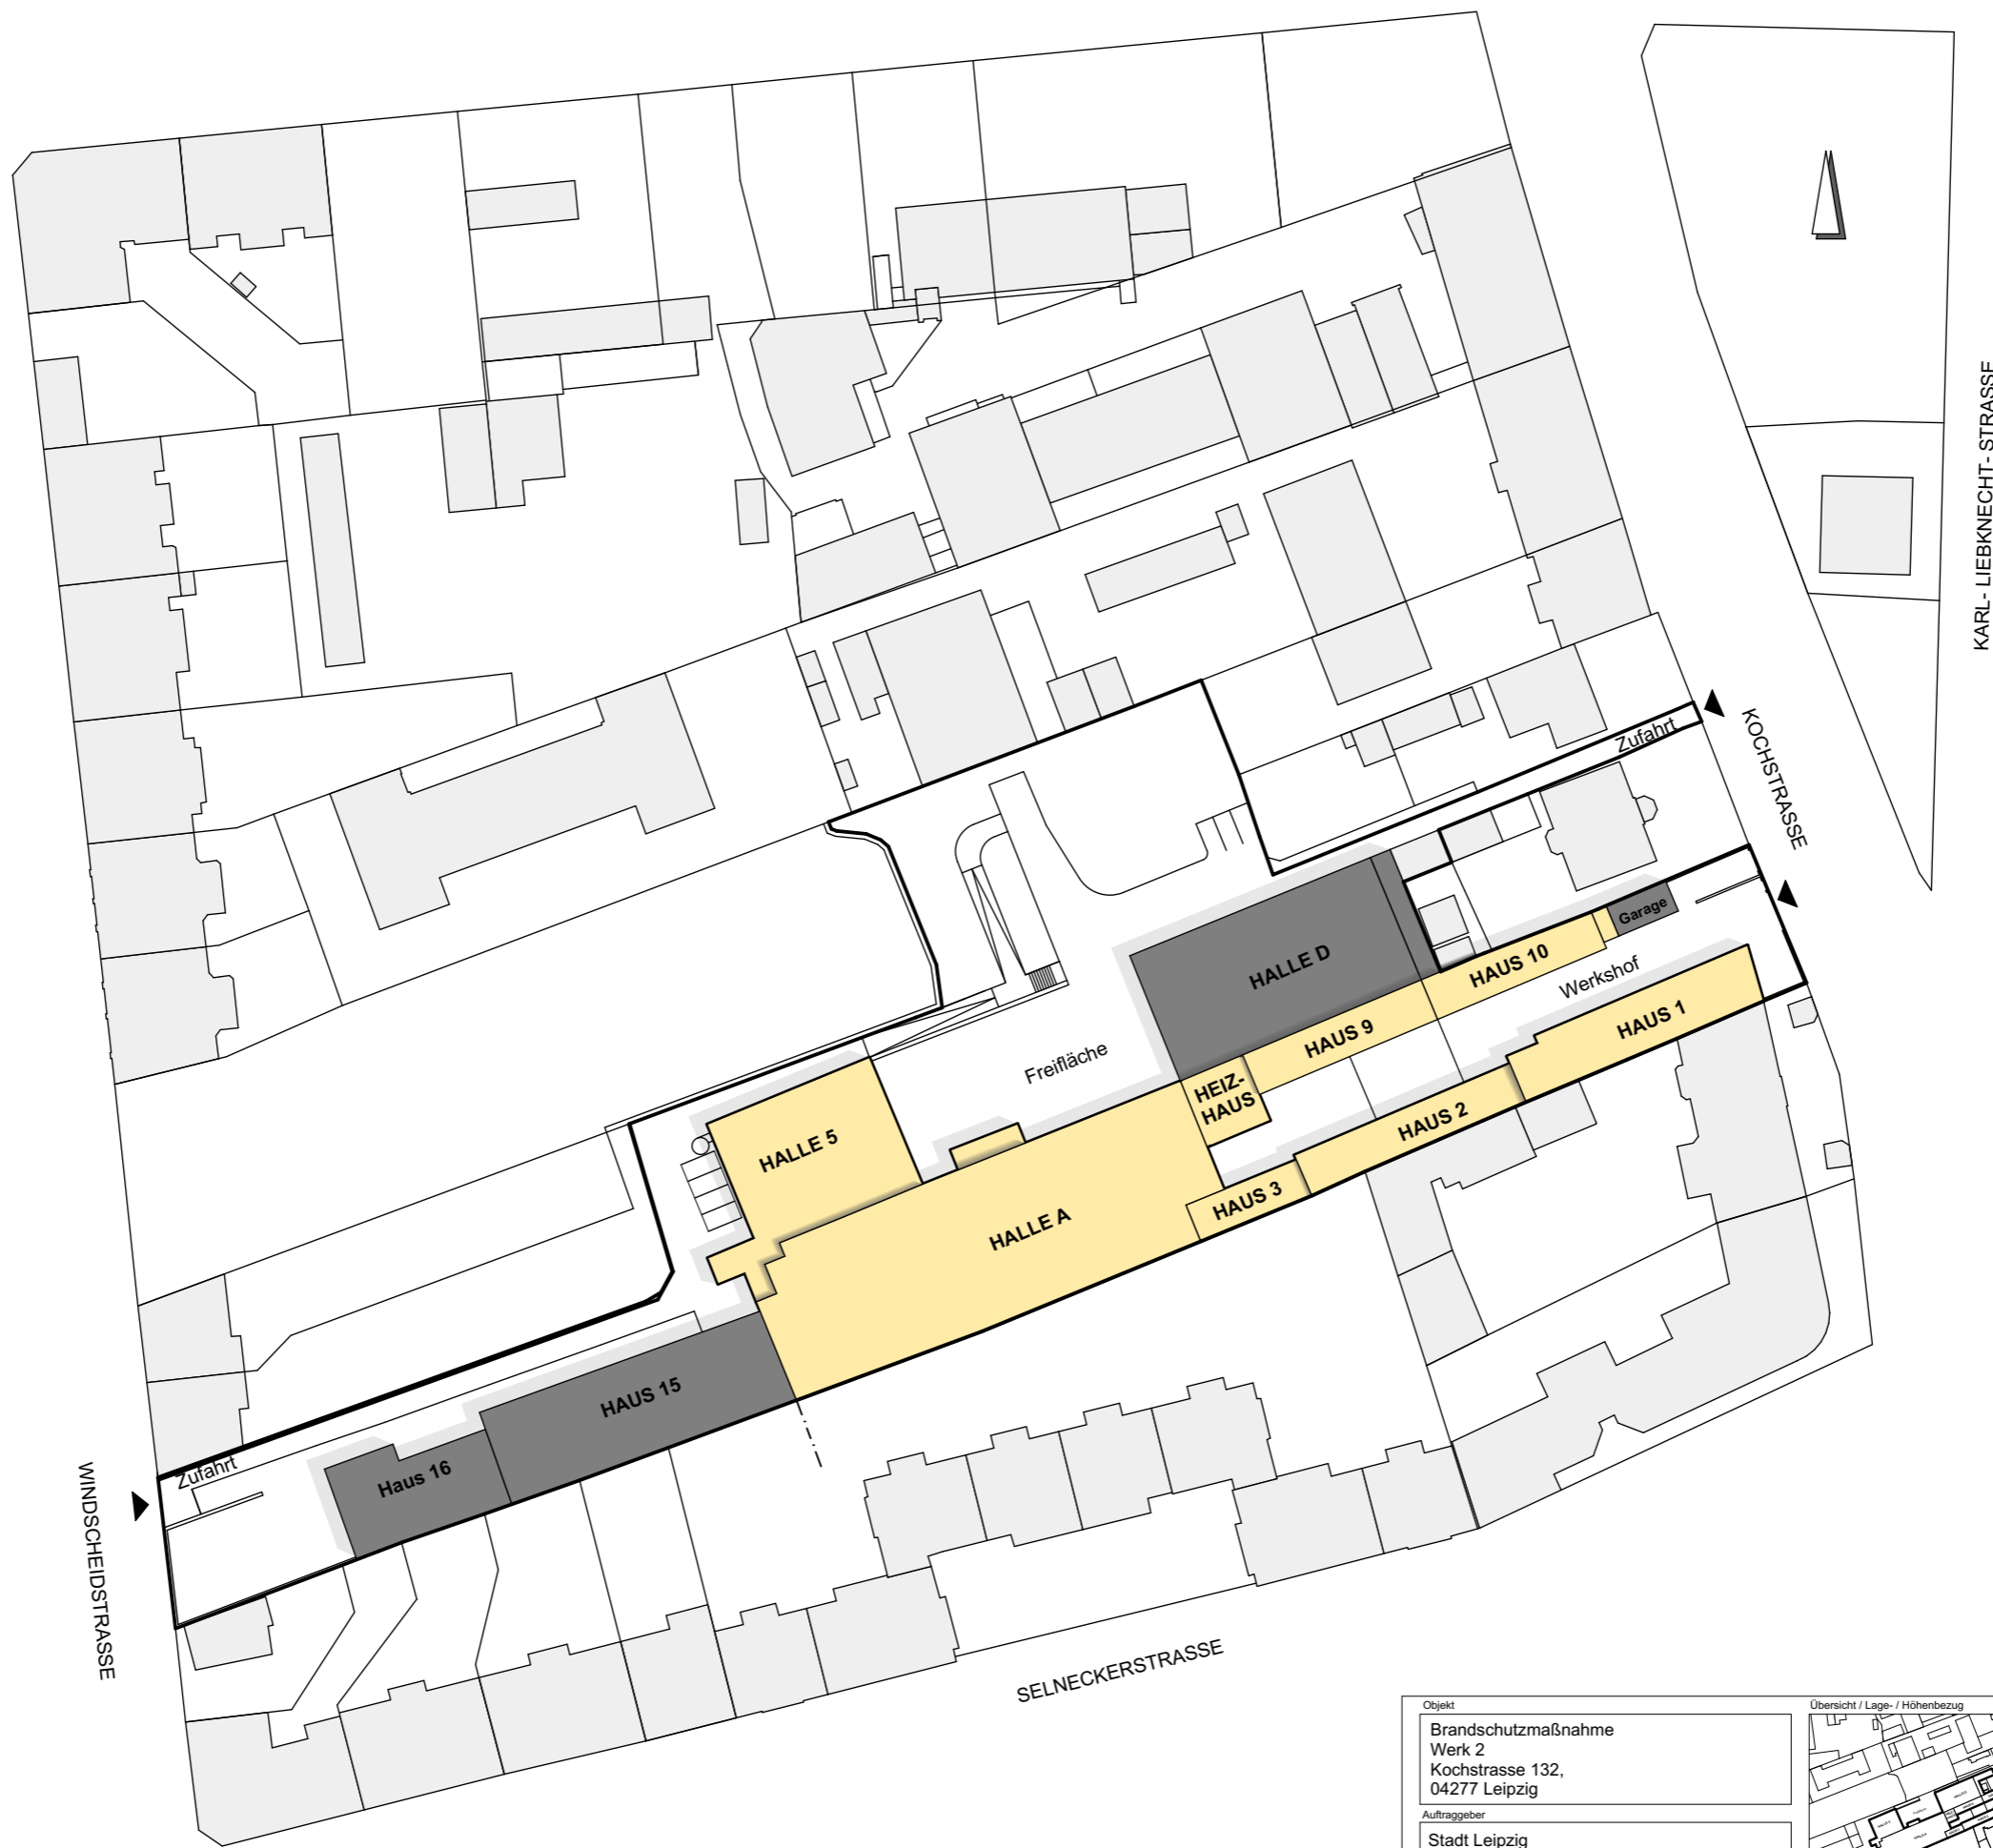




Objekt	Brandschutzmaßnahme Werk 2 Kochstrasse 132, 04277 Leipzig
Auftraggeber	Stadt Leipzig Amt für Gebäudemanagement Pragerstr. 126-128 04317 Leipzig

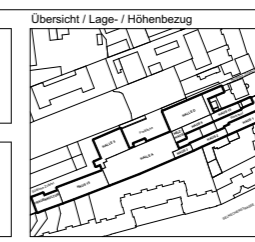


STADT LEIPZIG NEUES RATHAUS 04092 LEIPZIG	
- Amt für Gebäudemanagement -	
Planbezeichnung Übersichtsplan	
Leistungsphase: Ausführungsplanung	
Datum:	Blattnr.: A-00
16.12.2024	Format: A3 Maßstab: 1:1000

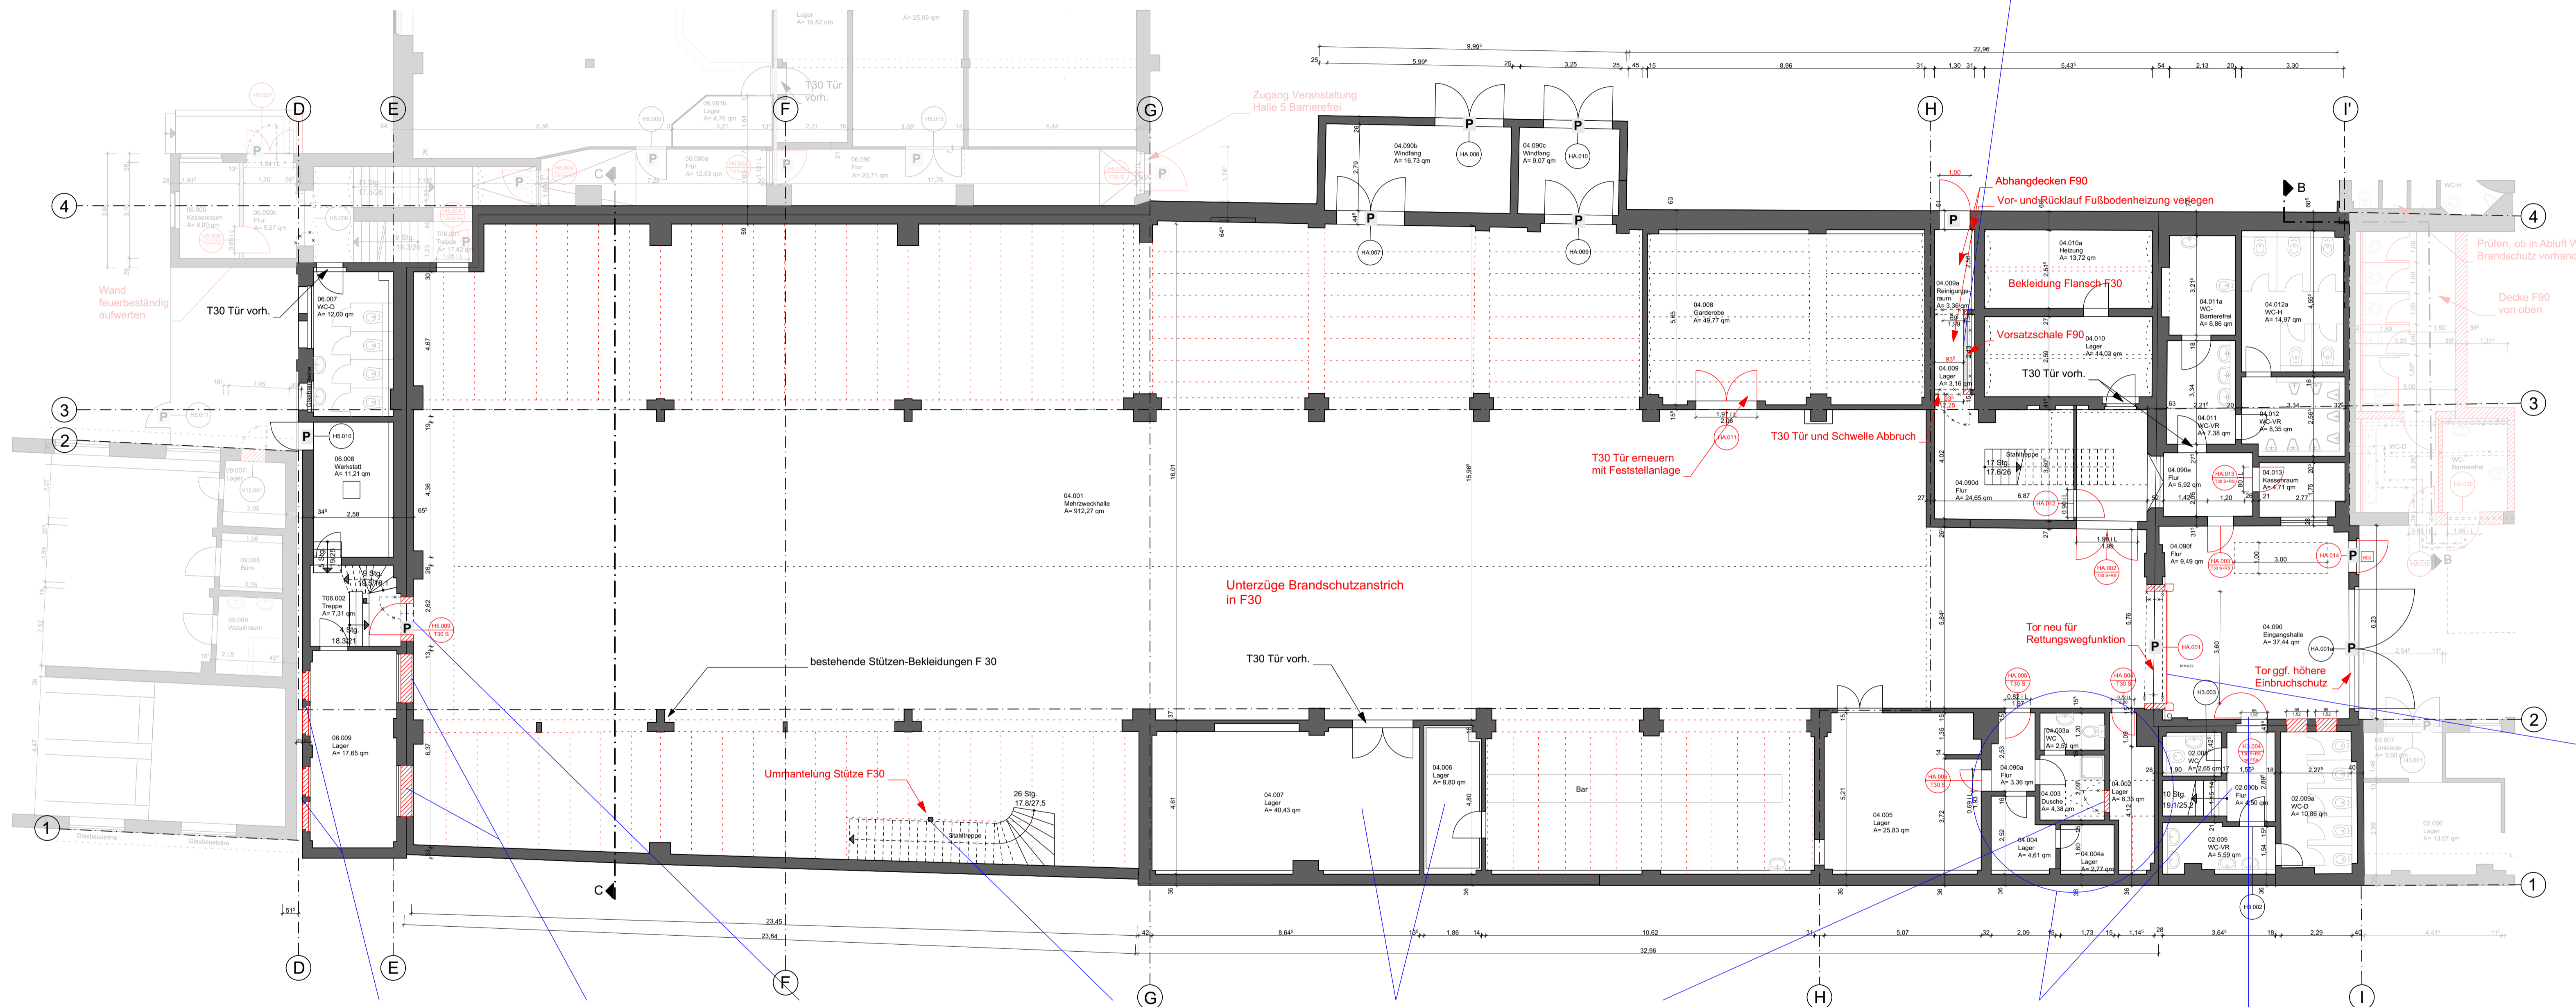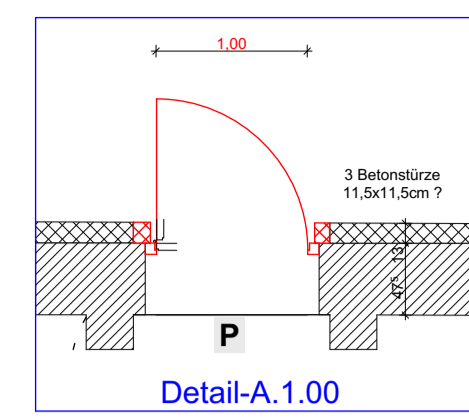


Detail-A.1.01
Rolltor gesondert
Plan A-15

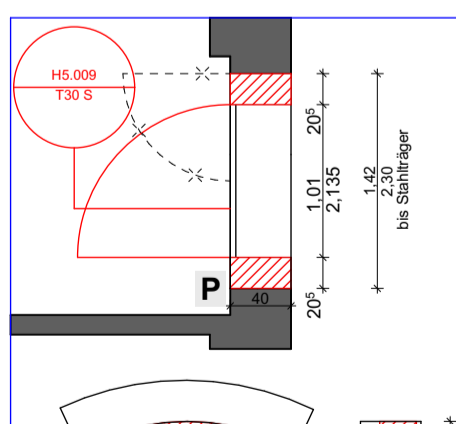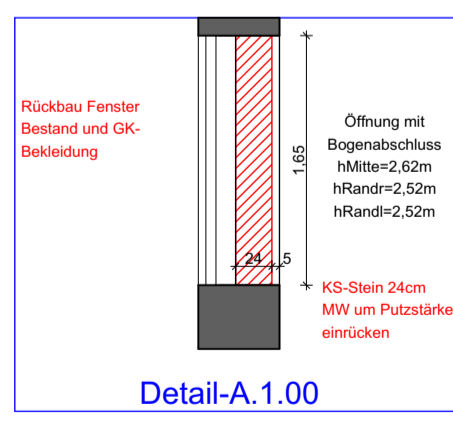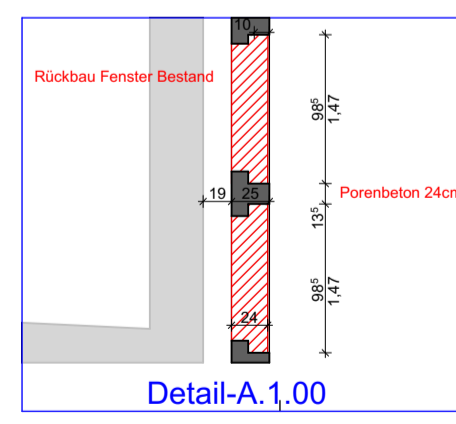

Obere Öffnung mit Begegnungsleiste unterbrechen bei 2,30 durch Stahlträger / Stütz

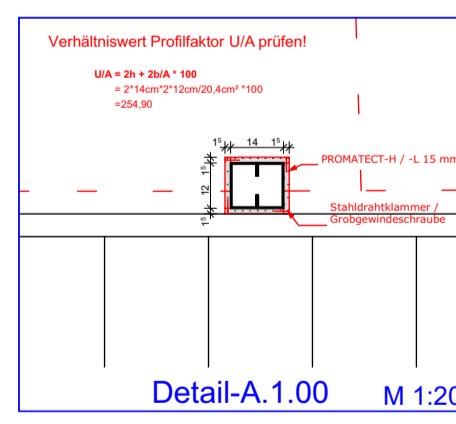

F30 Plattendecke mit Grund- und Tragprofil CD 60/27, Beplankung 2cm Massivbauplatte

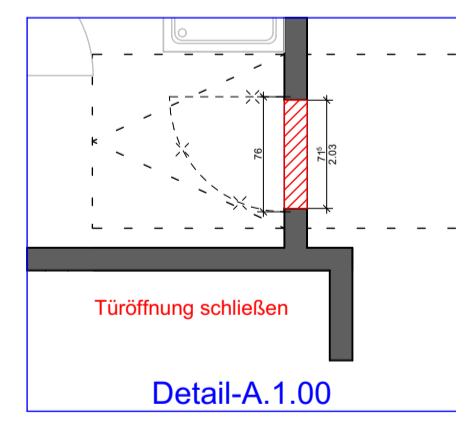


Detail-A.1.00
Treppe Backstage gesondert
Plan A-16


F30 Plattendecke mit Grund- und Tragprofil CD 60/27, Beplankung 2cm Massivbauplatte (Bekleidung Träger Waschraum F30 extra Detail?)

Tür T30
lichte Öffnung prüfen Brandschutz


ALLE MASSE SIND EIGENVERANTWORTLICH VOR ORT AM BAU ZU PRÜFEN !		Objekt Brandschutzmaßnahme Werk 2 Kochstrasse 132, 04277 Leipzig	Architekt 	Übersicht / Lage- / Höhenbezug 	STADT LEIPZIG - Amt für Gebäudemanagement - Planbezeichnung Halle A EG
Auftraggeber Stadt Leipzig Amt für Gebäudemanagement Pragerstr. 126-128 04317 Leipzig	Fachplaner 	Leistungsphase: Ausführungsplanung	Datum: 16.12.2024	Blatt: A-09	Format: 1000x620mm
Index Art der Änderung Datum Name	Datum Name	Datum: 16.12.2024	Maßstab: 1:100, 1:50, 1:20		

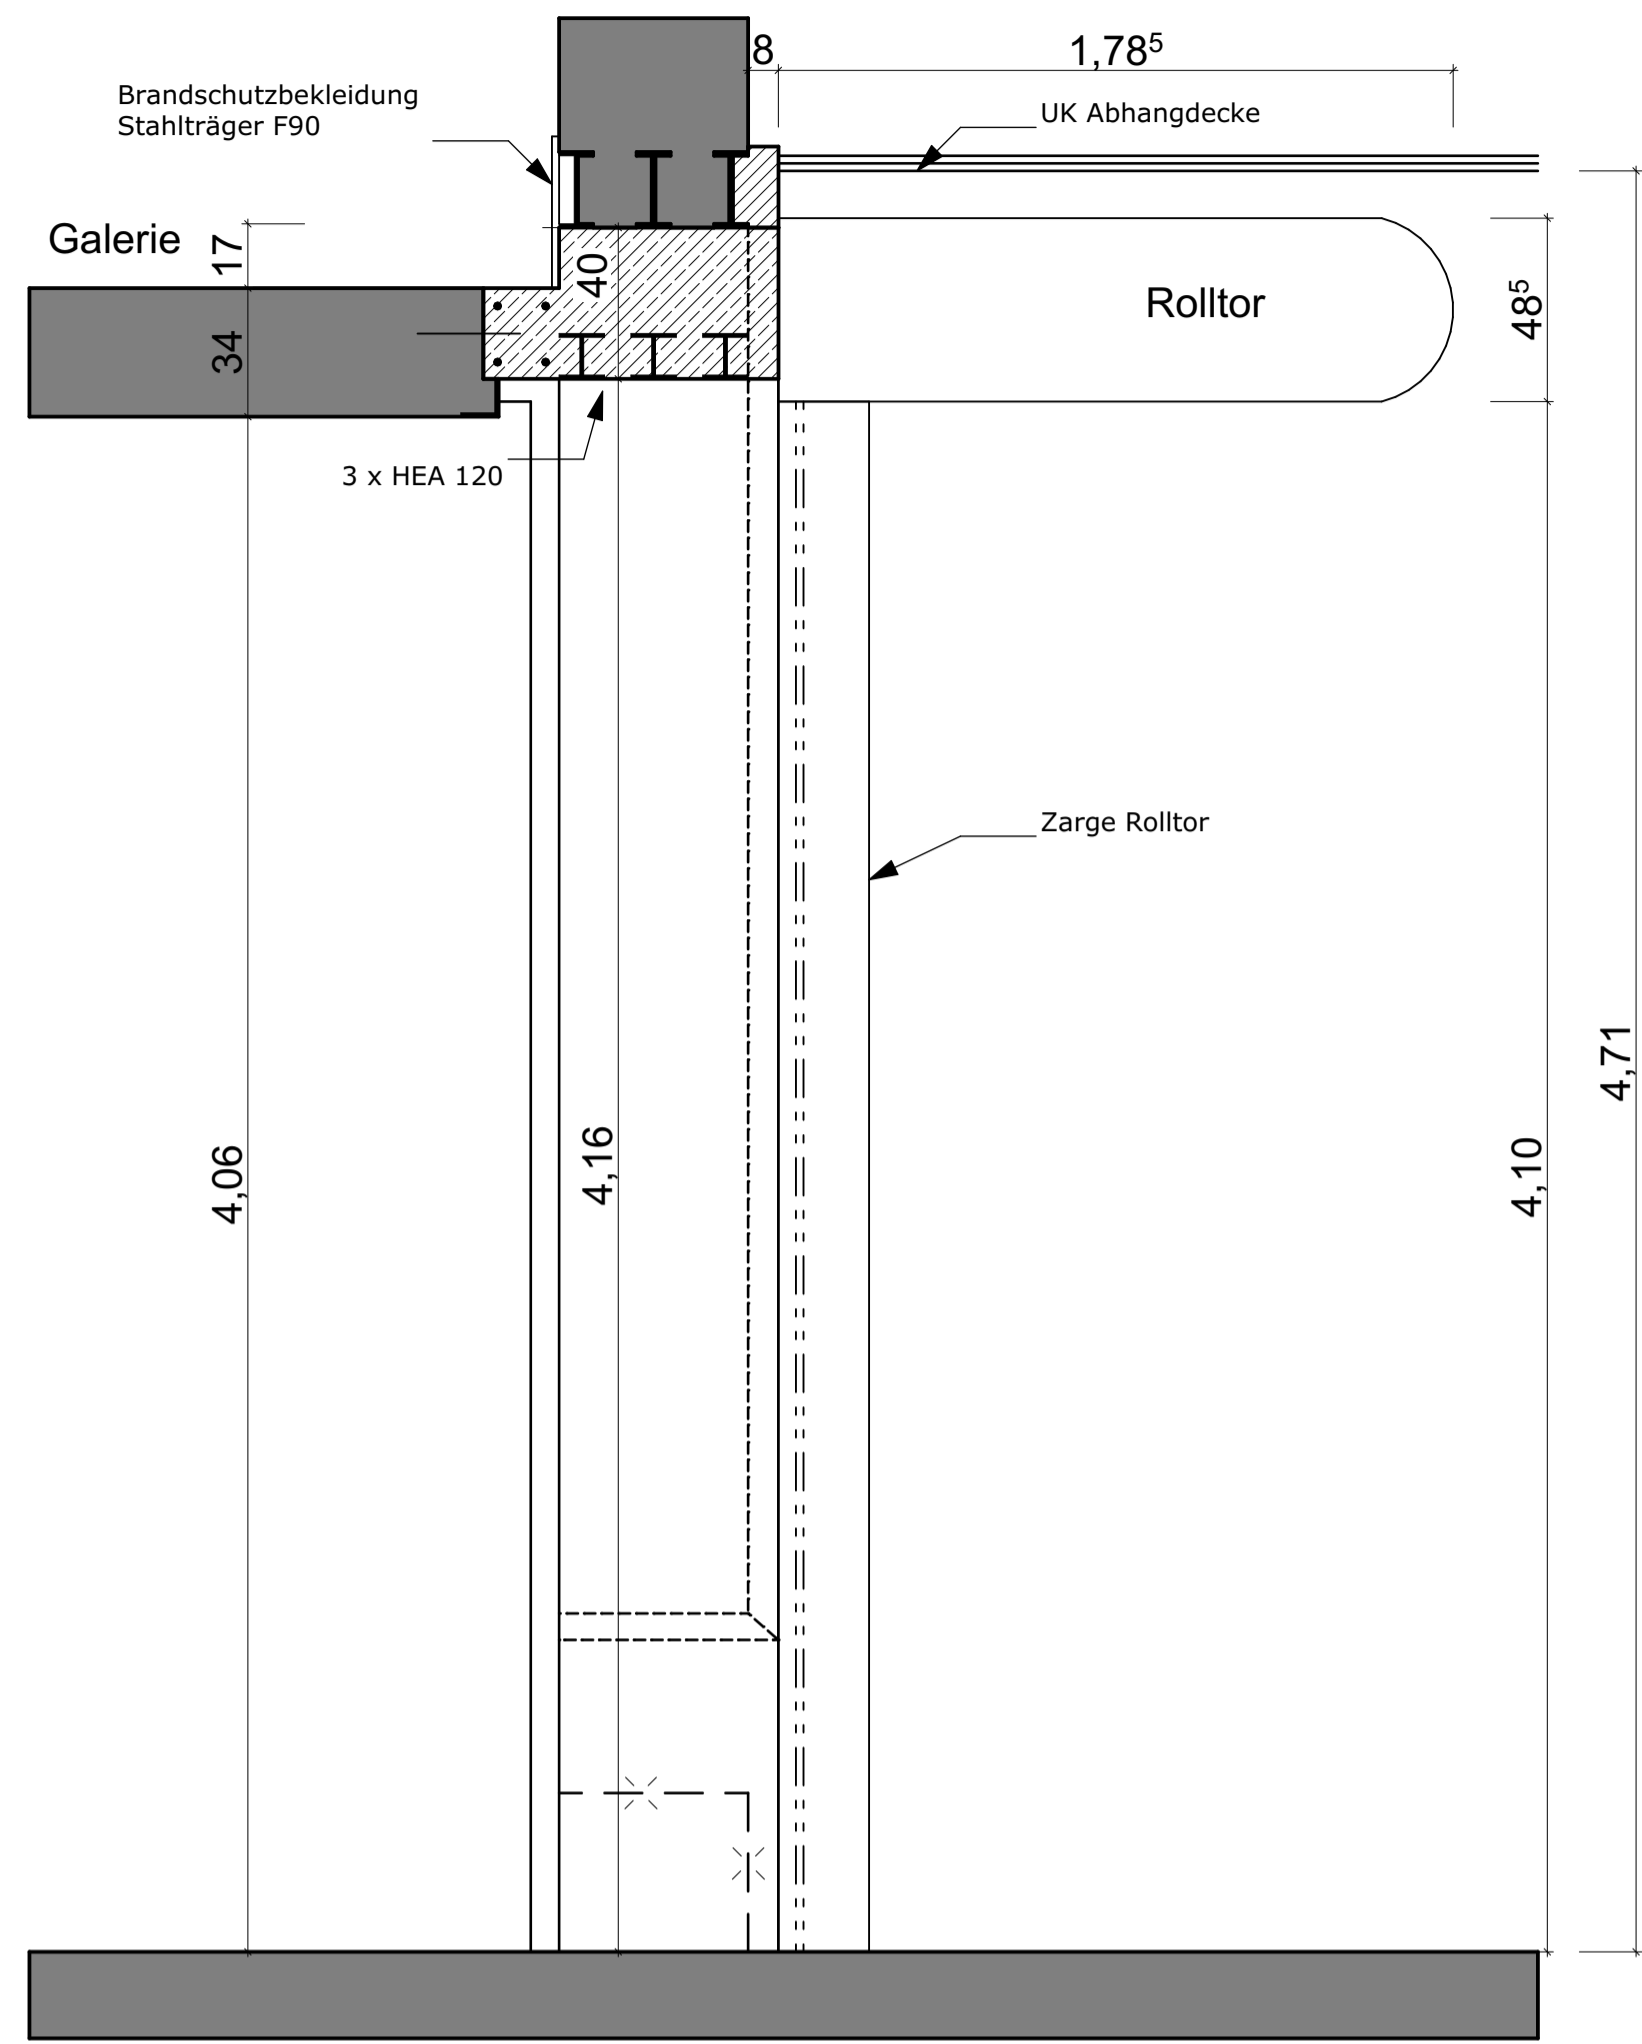

Schnitt

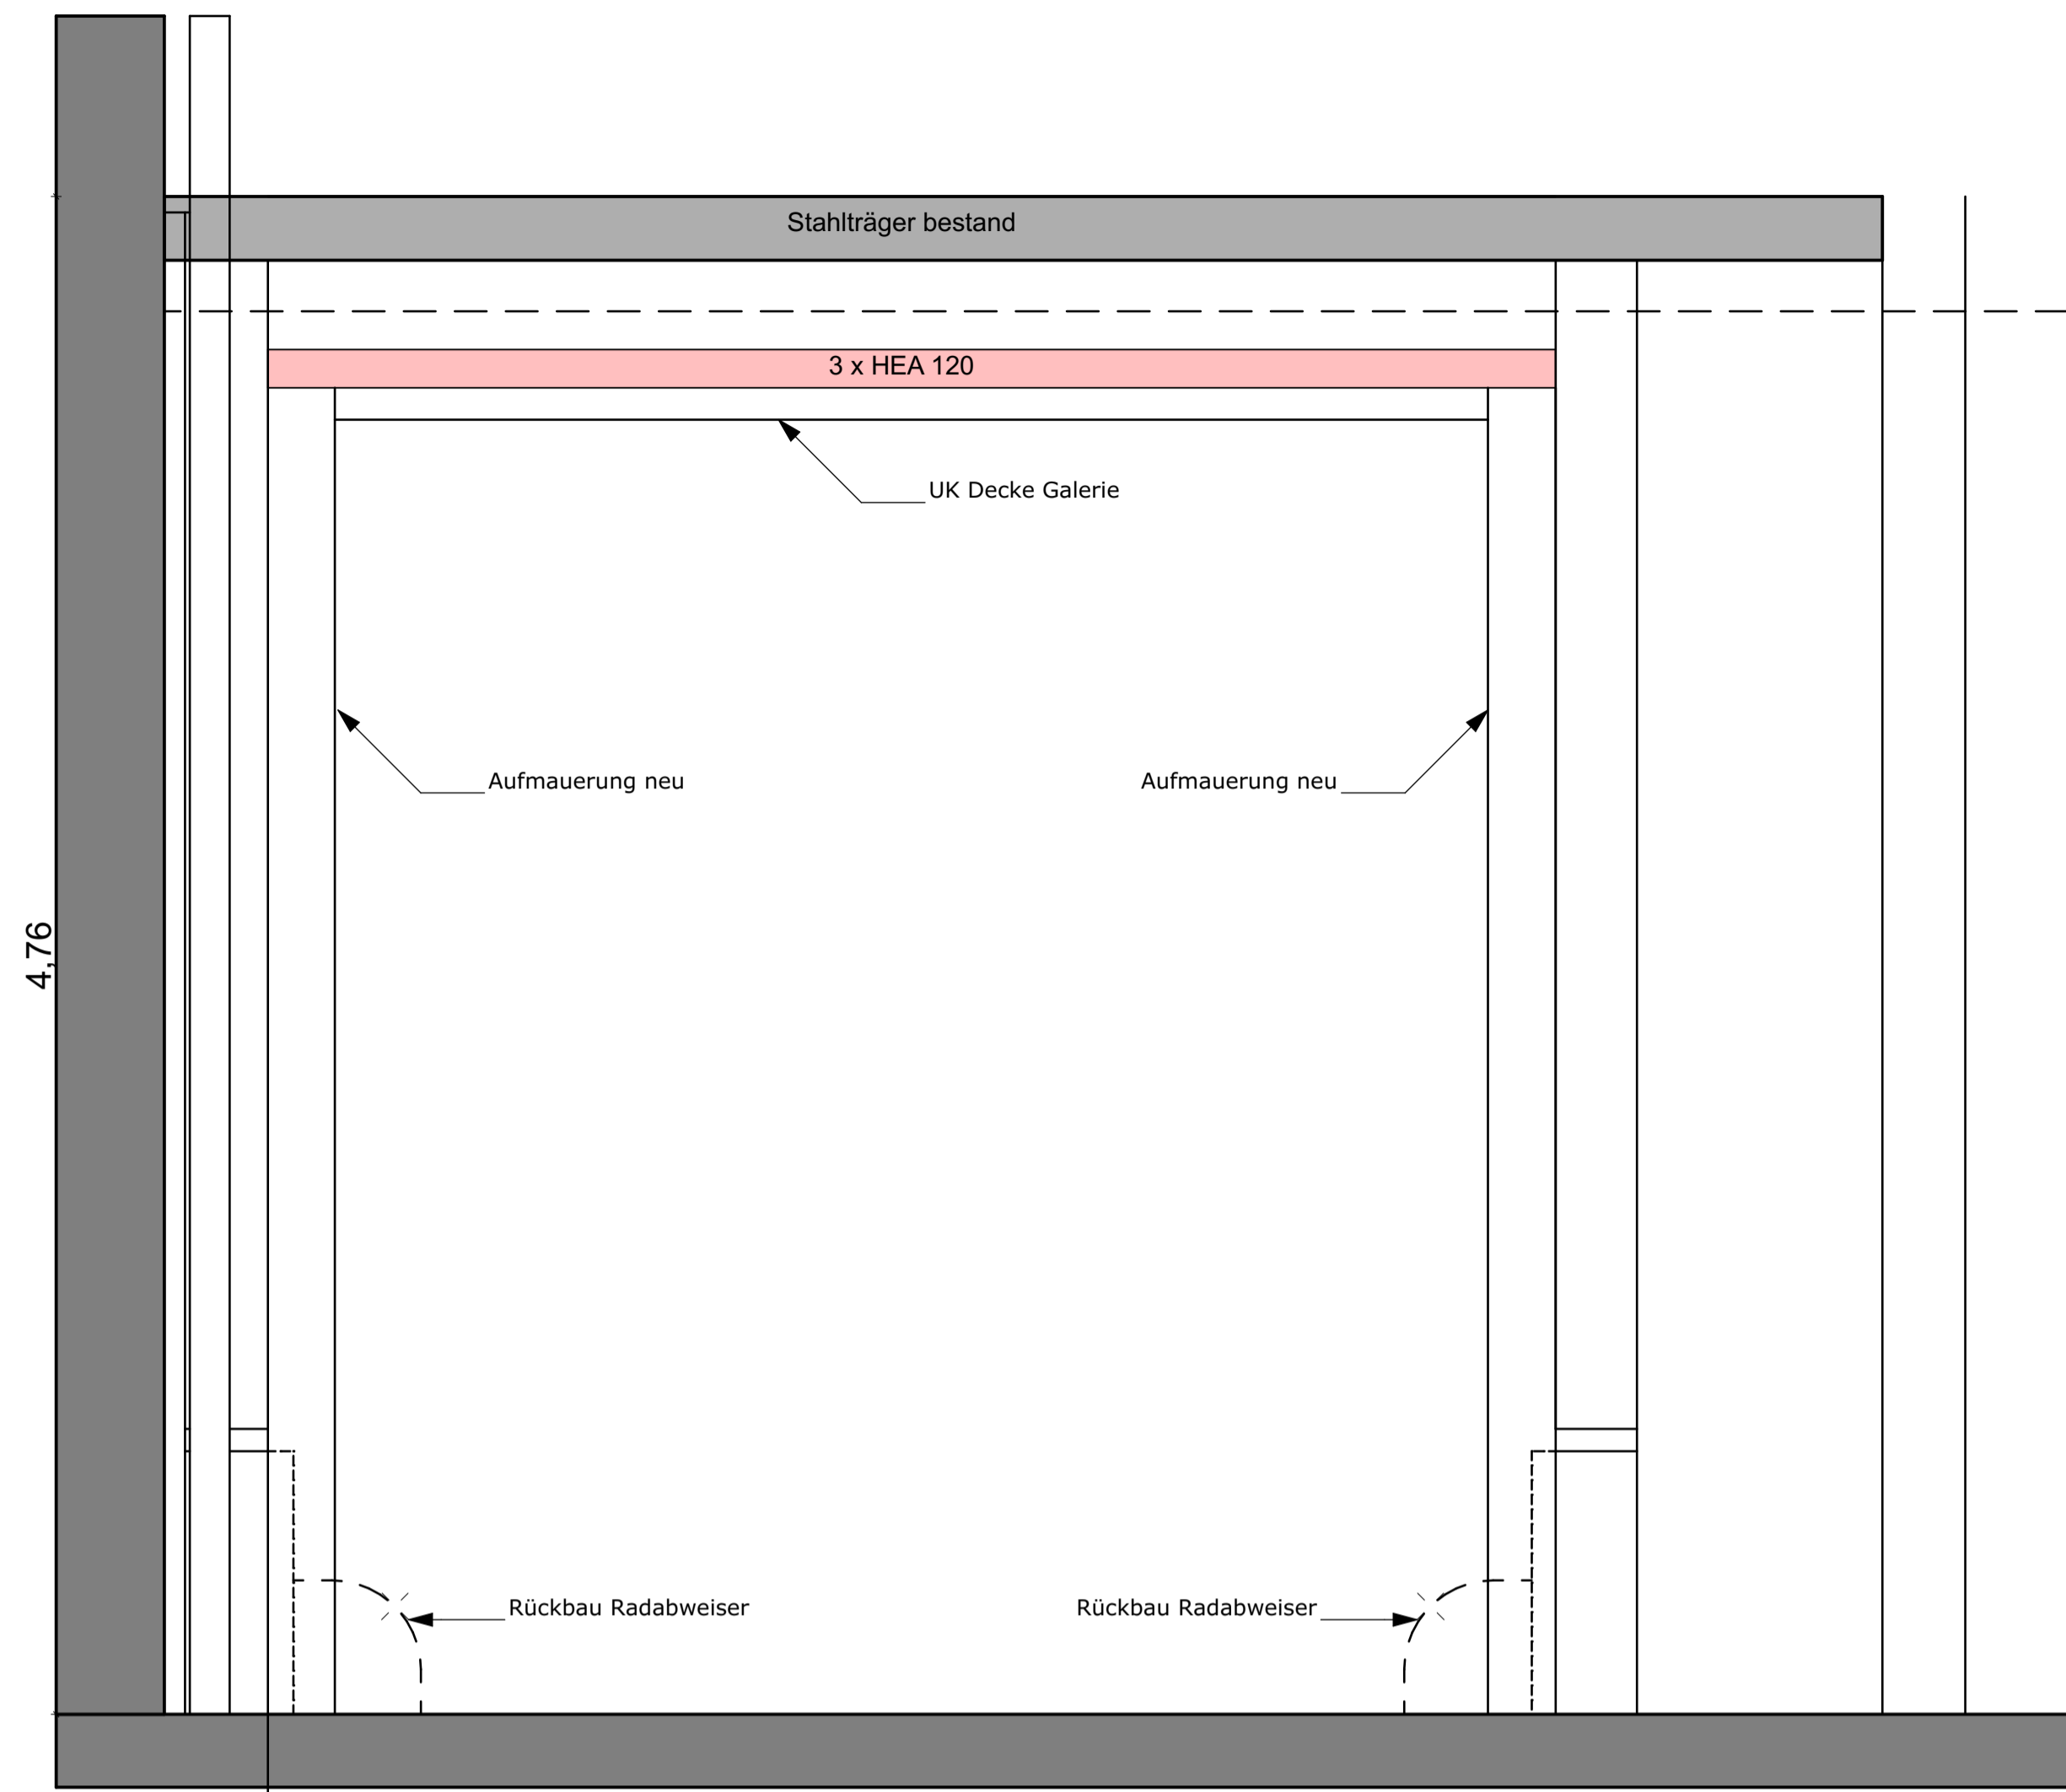


Ansicht ohne Rolltor

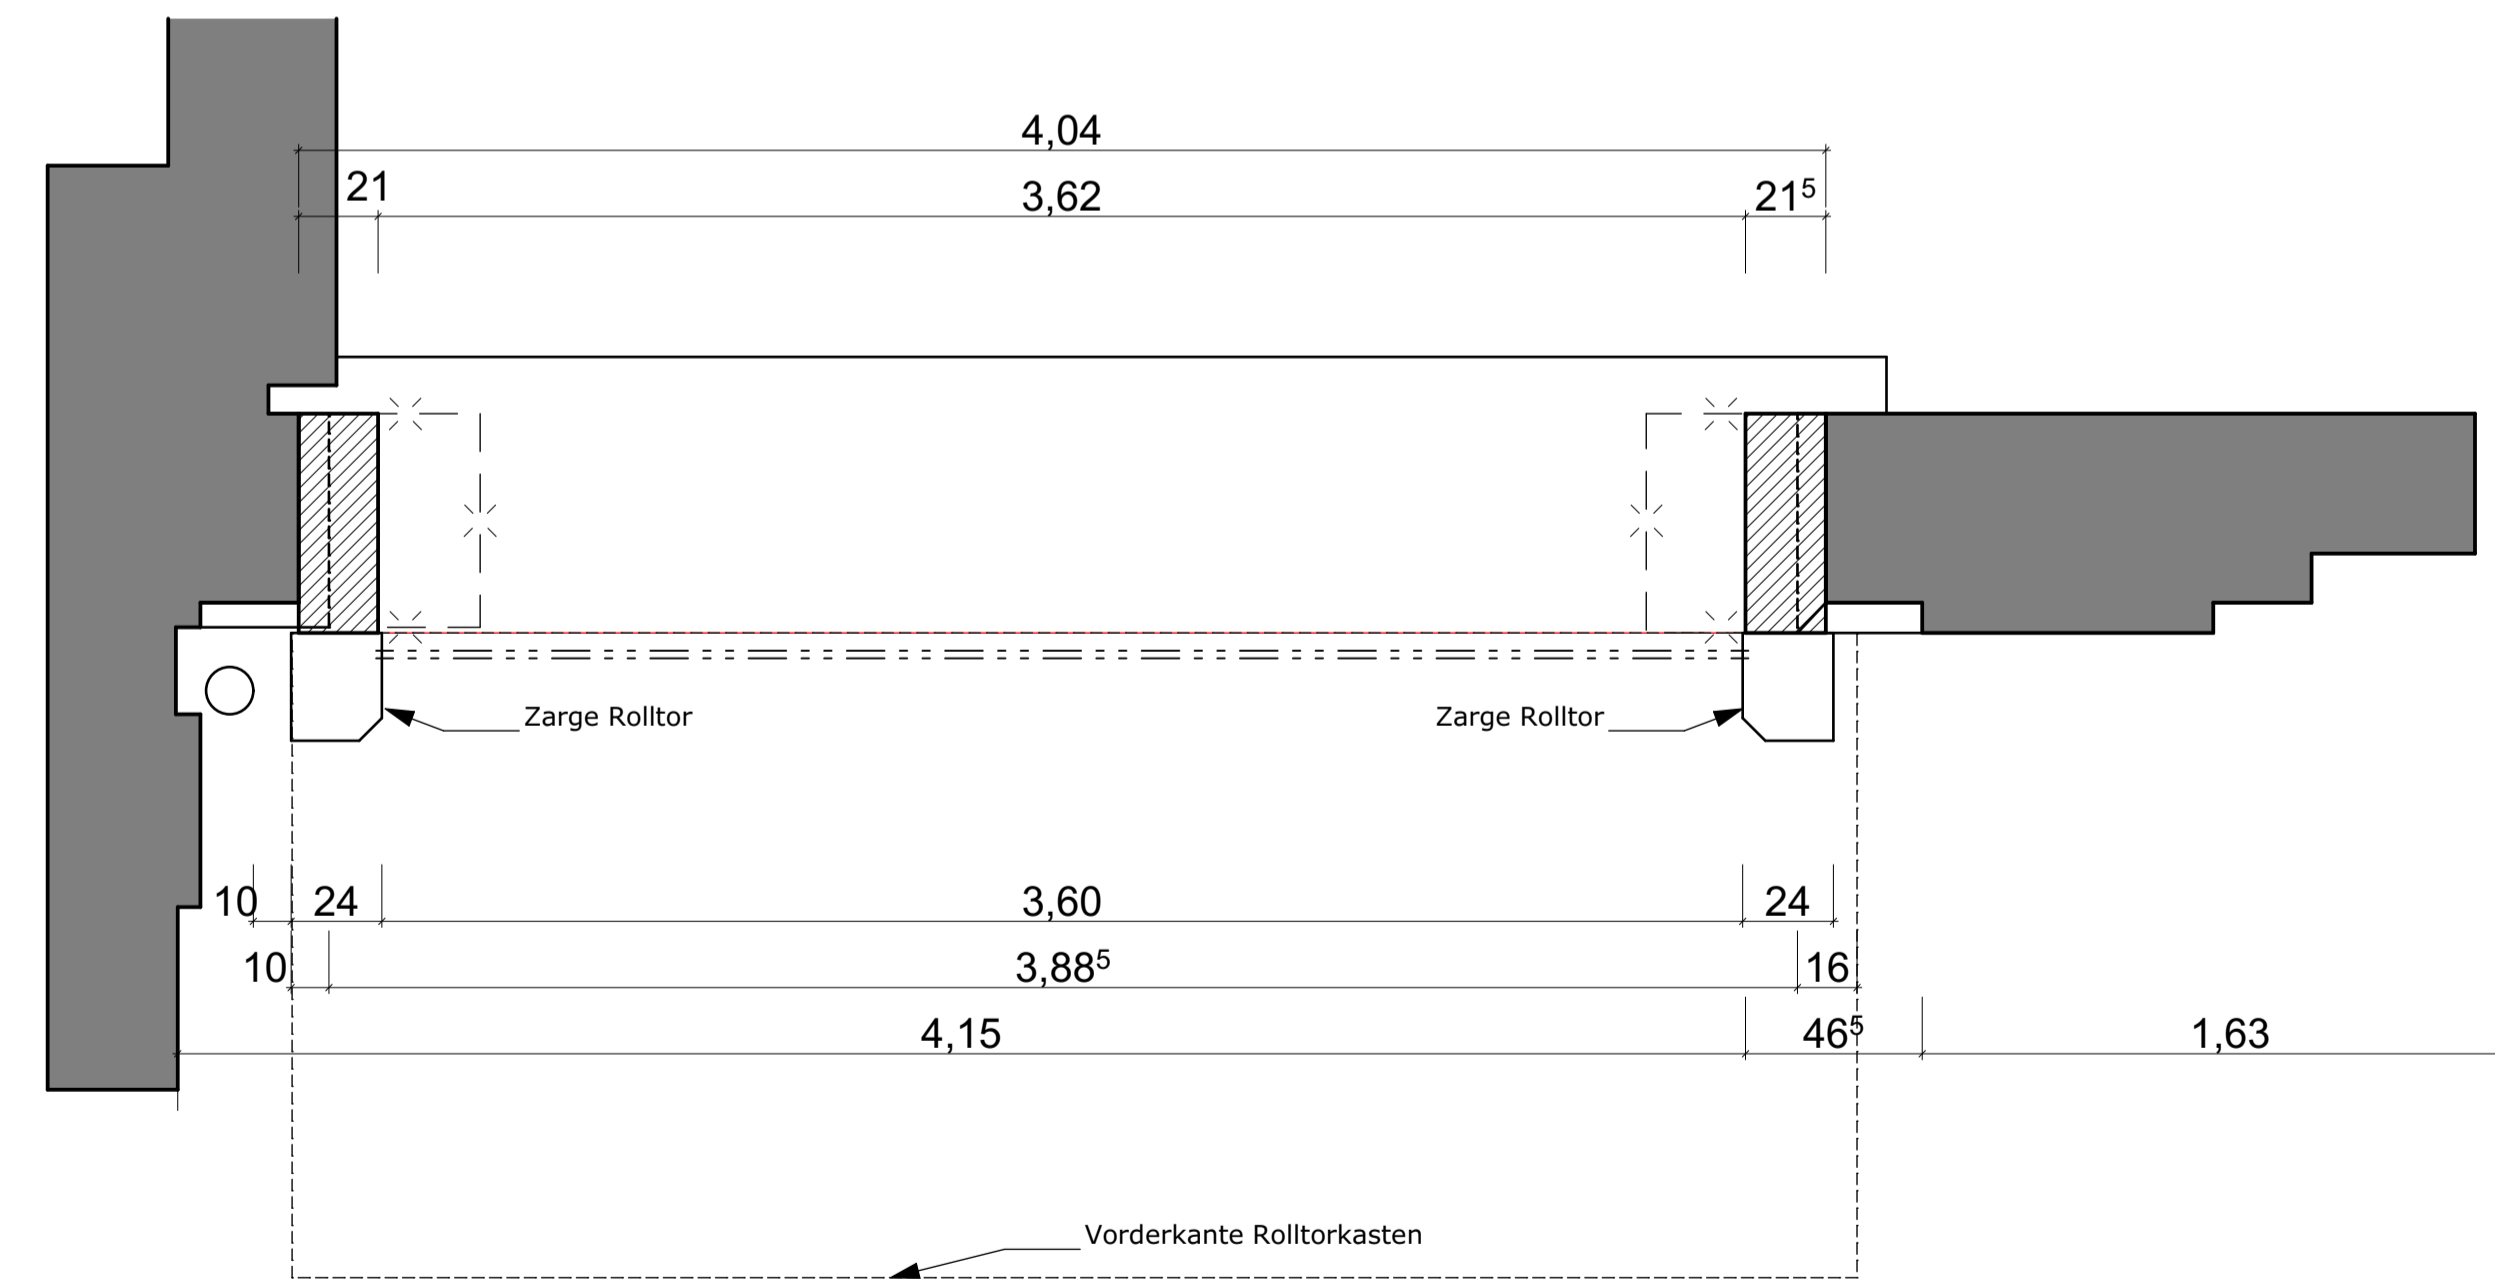

Grundriss

Planung Anpassung Tordurchfahrt Halle A

VORABZUG

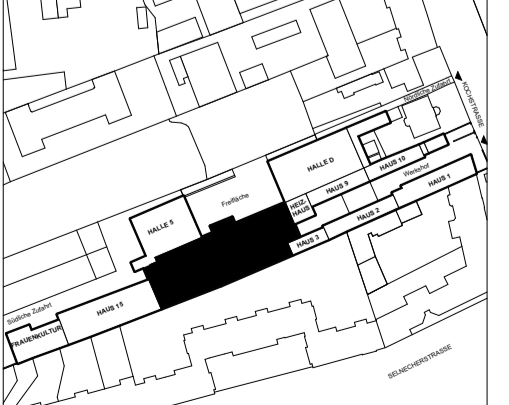ALLE MASSE SIND EIGENVERANTWORTLICH VOR ORT AM BAU ZU PRÜFEN ! <table border="1"> <thead> <tr> <th>Index</th> <th>Art der Änderung</th> <th>Datum</th> <th>Name</th> </tr> </thead> <tbody> <tr><td> </td><td> </td><td> </td><td> </td></tr> <tr><td> </td><td> </td><td> </td><td> </td></tr> <tr><td> </td><td> </td><td> </td><td> </td></tr> <tr><td> </td><td> </td><td> </td><td> </td></tr> </tbody> </table>	Index	Art der Änderung	Datum	Name																	Objekt Brandschutzmaßnahme Werk 2 Kochstrasse 132, 04277 Leipzig Auftraggeber Stadt Leipzig Amt für Gebäudemanagement Pragerstr. 126-128 04317 Leipzig	Architekt Fachplaner 	Übersicht / Lage- / Höhenbezug 	STADT LEIPZIG NEUES RATHAUS 04092 LEIPZIG - Amt für Gebäudemanagement - Planbezeichnung Detail-A.1.00 Halle A Eingangsbereich Rolltor Leistungsphase: Ausführungsplanung Datei: Datum: 16.12.2024 Format: DIN A1 Maßstab: 1:20 Blattnr.: A-15
	Index	Art der Änderung	Datum	Name																				