

Zeichenerklärung

Planung


- Wirtschaftsweg, ungebundene Decke
- Einschnittböschung
- Dammböschung
- Bankett
- vorh. Zufahrt - Anpassung Feldzufahrt
- Anpassungsbereich

Neigungsbrechpunkt mit Angabe von Ausrundungshalbmesser, Längsneigung und Abstand zum nächsten Neigungsbrechpunkt

Gradientenhochpunkt / Gradiententiefpunkt

Straßenquerneigung

SA neu

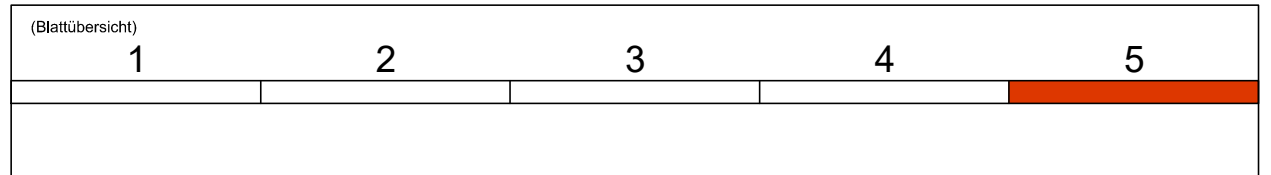

Grundplan hergestellt: Landesamt für Geobasisinformation Sachsen		Ergänzungen:	
Anlage		Datum	Name
Blatt-Nr.			
Reg.-Nr.			
Lagesystem	ETRS 89		
Höhensystem	DHHN2016		
bearbeitet			
gezeichnet			
geprüft			

Grundplan

Kreis : Erzgebirgskreis
 Gemeinde : Wolkenstein
 Gemarkung : Hilmersdorf
 Straße : Himmelreich

Entwurfsbearbeitung:

LEHMANN
 INGENIEURGESELLSCHAFT mbH
 Beratende Ingenieure

Rathausplatz 7
 09235 Burkhardtsdorf/ Mdt.
 ☎ +49 3721 / 600 5 (0)
 info@lehmanna.de

Pr.-Nr.: WOL-I2304

bearbeitet:	Jan. 2025	K. Fischer
gezeichnet:	Jan. 2025	A. Fuentes
geprüft:		

gezeichnet Datum Zeichen

Burkhardtsdorf, Januar 2025

Nr.	Art der Änderung	Datum	Name

AUSSCHREIBUNGSUNTERLAGE

Auftraggeber:

Stadt Wolkenstein
 Markt 13
 09429 Wolkenstein
 Telefon: (+49) 37369 / 131-0

Projekt: Beseitigung von Schäden aus dem Hochwasser 2021
 Wiederherstellung Himmelreichstraße, ID 0308

Planinhalt: Lageplan Teil 5

Bestätigt:

Maßstab: 1 : 250

Unterlage: 2 Blatt Nr.: 5

Wolkenstein, den _____
 Stadt Wolkenstein