


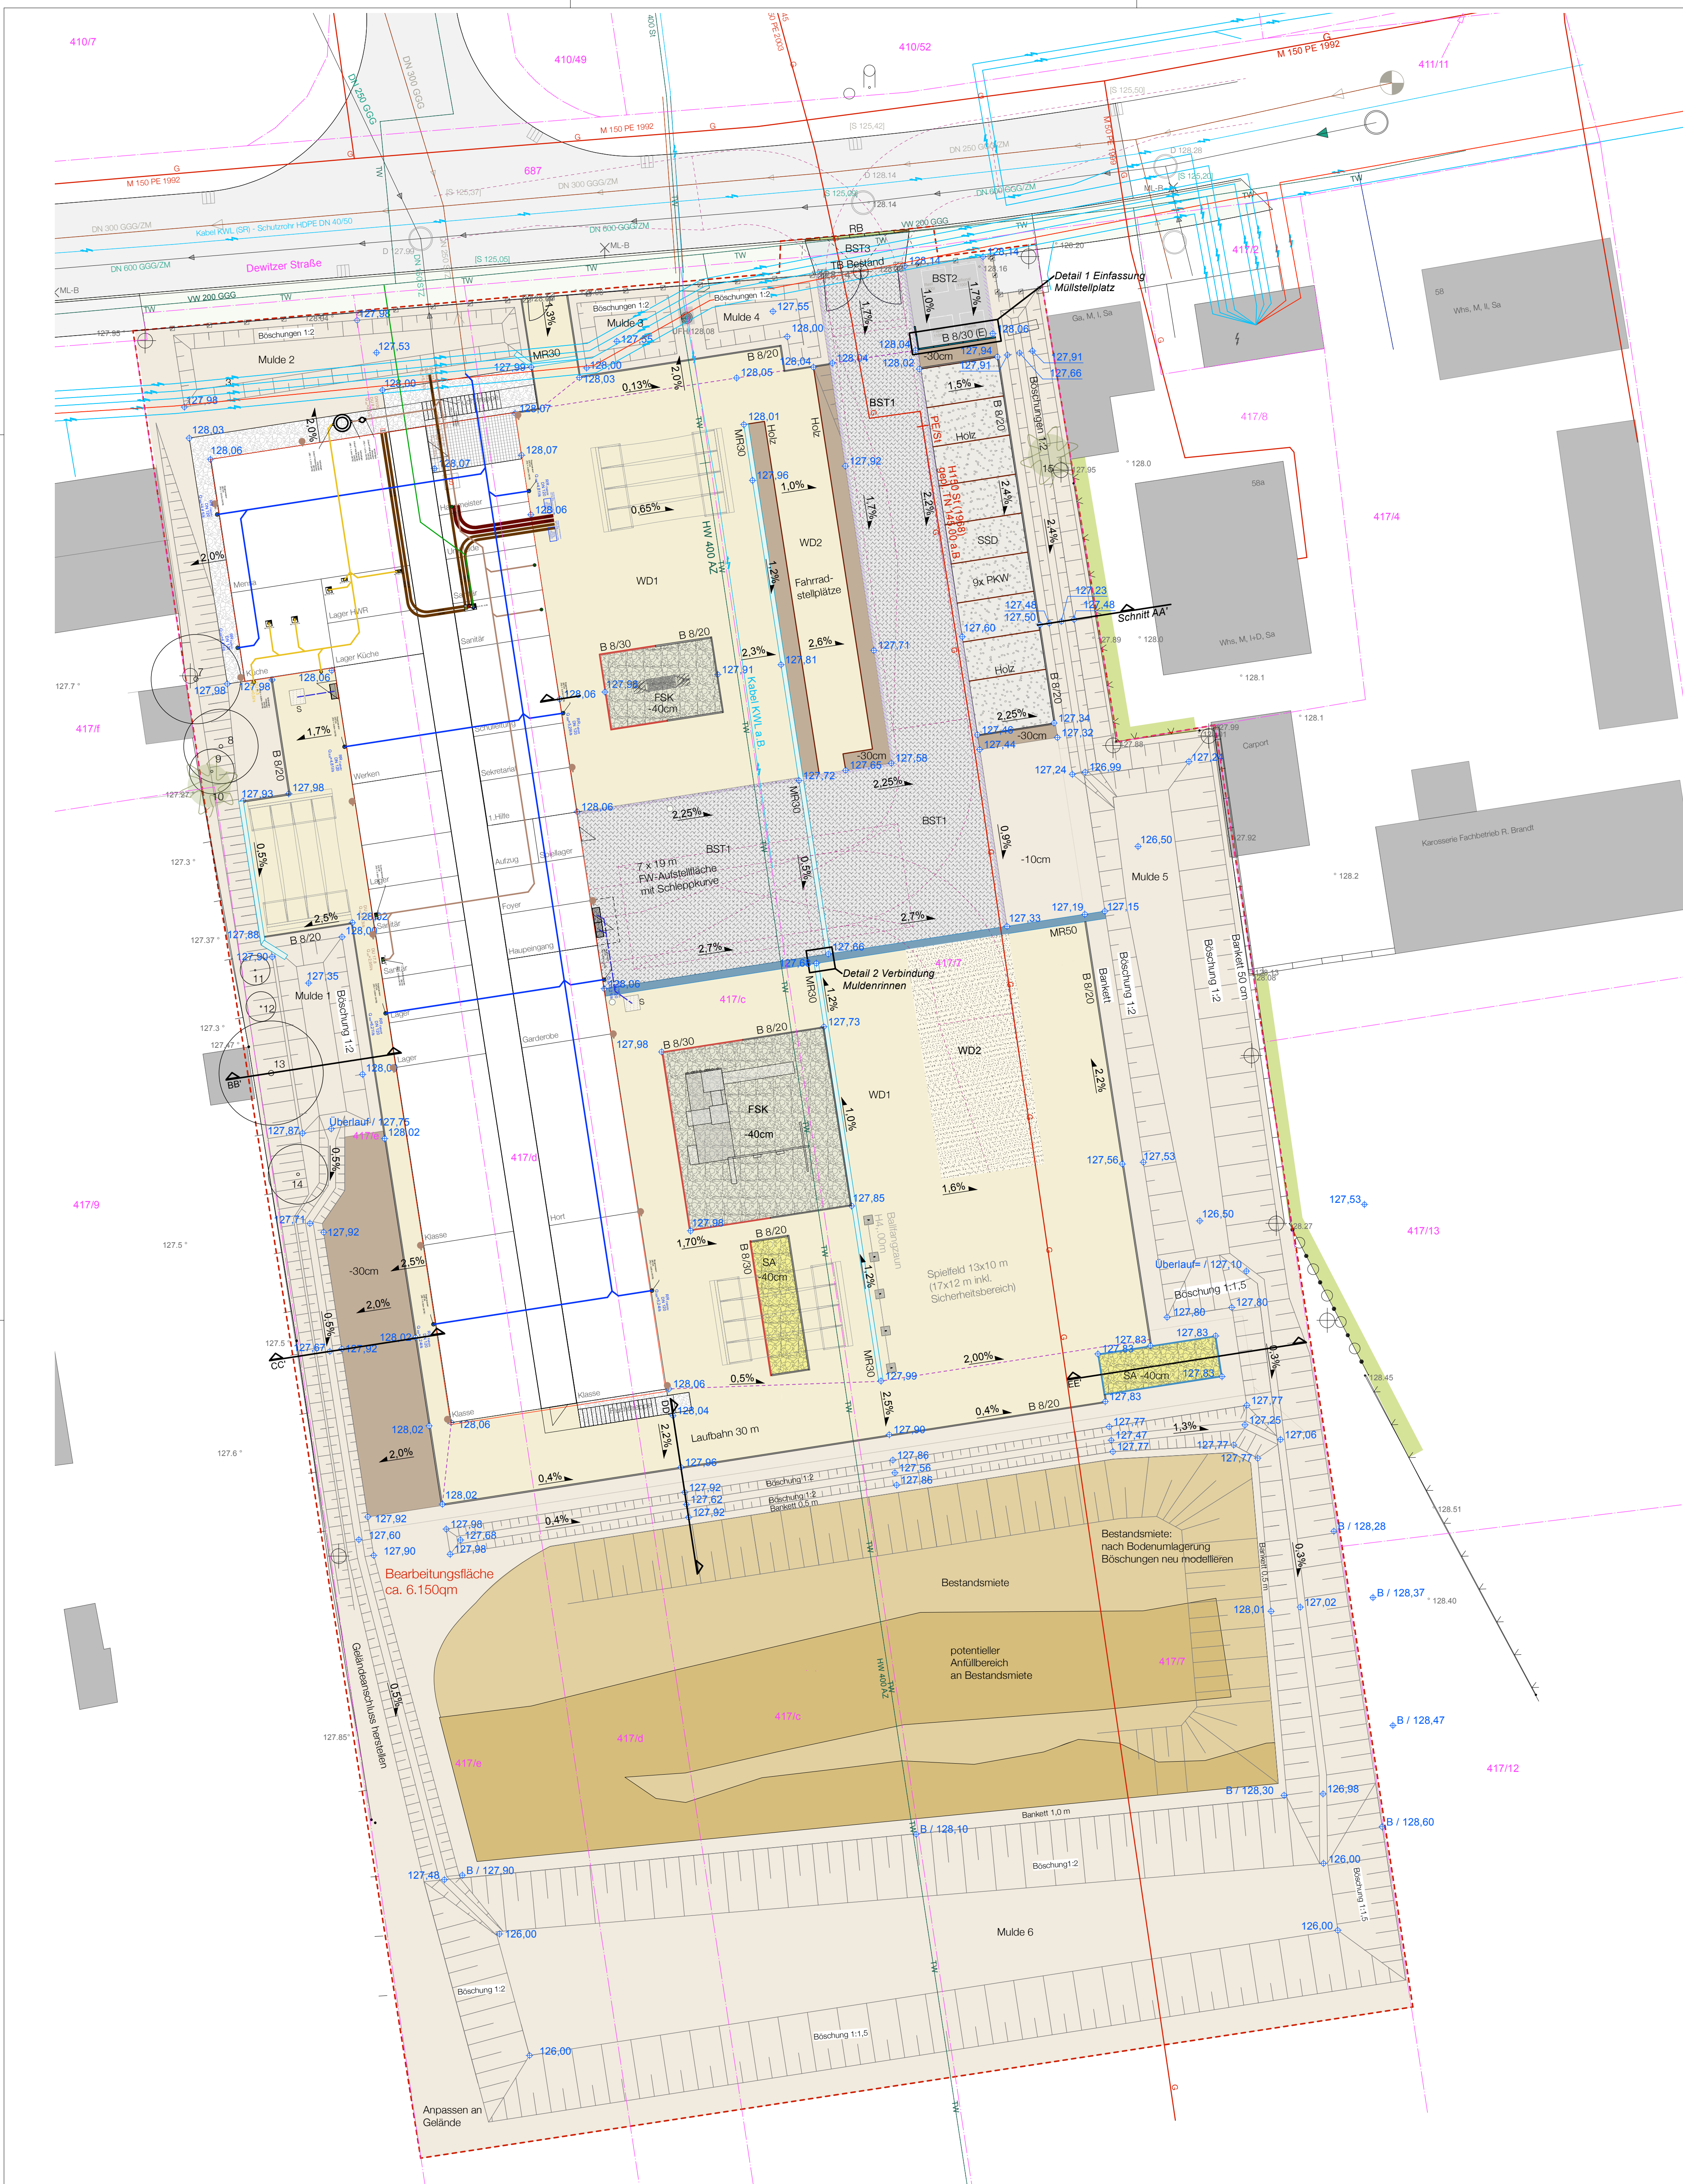

LEGEND - AUSFÜHRUNGSPLANUNG

Grenzen / Sonstiges

Bearbeitungsgrenze

417/7

Flurstücksgrenze / -nummer

Befestigte Flächen / Einfassungen

AS

AS - Asphalt - Bestand, Erhalt

BST 1

BST 1 - Doppel-T-Pflaster (Zufahrt, Feuerwehr-Auflastfläche)

BST 2

BST 2 - Betonstempelpflaster 20/10 (Müllbereich)

BST 3

BST 3 - Bestandspflaster (Fußweg)

WD 1

WD 1 - Wassergebundene Wegedecke (Schulhof, Laufbahn)

WD 2

WD 2 - Wassergebundene Wegedecke (FW-Schleppkurve)

SSD

SSD - sandgeschlämmte Schotterdecke (PKW-Stellplätze)

STS

STS - Schotter verdichtet (Pflanzweg)

FSK

FSK - Fallschuttkies -40 cm unter OK Fertigplanum (Spielbereich)

SA

SA - Spielfeld -40 cm unter OK Fertigplanum (Spielbereich, Wertsprung)

MR50

Muldenstein, Beton, grau, B=50cm

MR30

Muldenstein, Beton, grau, B=30cm

Rückensätze

Rückensätze, letzter Stein in Beton

B8/20

Betonbord 8/20 (B8/20)

B8/30

Betonbord 8/30 (B 8/30)

B8/30-R

Betonbord 8/30 mit Entwässerungsöffnungen

RB

RB - Rundbord

BA

BA - Bordabsenker

HW

Holzbrett

Vegetationsflächen

Pflanzflächen

Pflanzflächen, / Schulgarten, -30 cm unter OK Fertigplanum

Ansaatfläche

Ansaatfläche, -10 cm unter OK Fertigplanum

Baum

Baum, Bestand / Erhalt

Strauch

Strauch, Bestand / Erhalt

ML

Sonstige Flächen

Erdmiete

Erdmiete / Bestand

potenzielle Erweiterungsfäche

potenzielle Erweiterungsfäche Erdmiete

Ausstattung / Einbauten

ML-B

Mastleuchte Bestand / Erhalt

Ü

Ü - Mastleuchte (Mastleuchte H=4m nicht im Leistungsumfang)

F

Fundament Pergola (Pergola nicht im Leistungsumfang)

B

Fundamente Ballfangzaun, (Ballfangzaun nicht im Leistungsumfang)

S

Stabgitterzaun Höhe 1,20 m, (nicht im Leistungsumfang)

X

Maschendrahtzaun Höhe 1,20 m, (nicht im Leistungsumfang)

T

Tor, ein- und zweiflüglig, H=1,2m (nicht im Leistungsumfang)

H

Höhen / Entwässerung / Sonstiges

126.35

Höhen, Planung

128.27

Höhen, Bestand/ Erhalt

2.7%

Geländeangabe

S

Sickerpackung (1x1x1m)

F

Fußabstreifer

B

Böschung / Mäulen

Medien - Bestand / Erhalt

G

Gas, Bestand/ Erhalt

E

Elektro, Bestand / Erhalt

TW

Trinkwasser, Bestand / Erhalt

SW

Schmutzwasser, Bestand / Erhalt

RW

Regenwasser, Bestand / Erhalt

U

Unterflurhydrant, Bestand / Erhalt

Medien - Planung: KBC - Übernahme

E

Elektro

TW

Trinkwasser

SW

Schmutzwasser

RW

Regenwasser

S

Schacht, Schmutzwasser, Planung KBC

Lagebezug:
ETRS89/UTM

Höhenbezugssystem:
NHN (2016)

Projekt:
Interim 3. Grundschule in Taucha
Freianlagen

Anschrift:
Dewitzer Straße 54, 04425 Taucha
Kataster:
Gemarkung Taucha, Flurstücke 417/7, 417/c, 417/d, 417e

Planinhalt:
AUSFÜHRUNGSPLANUNG
Lageplan

Bauherrschafft:
Stadtverwaltung Taucha
Bürgermeister, Herr Meier
Schloßstraße 13
04425 Taucha

Unterschrift Bauherrschafft

Entwurfsverfasser:
Station C23 Rudolph Langner
Architekten und Landschaftsarchitekten PartGmbH
Lützner Straße 91
04177 Leipzig

Unterschrift Entwurfsverfasser

Format:
78x75

Maßstab:
1:200

Erstellt am:
10.04.2025

Erstellt von:
GP/DE

Status:
-

Index Nr.:
00

Index vom:
00

Projekt-Nr:
376

Plan-Nr.:
376-TAU-LP5-LP-5.1.02