



Index	Art der Änderung	Datum	Name


Zur Verifizierung des Planes können Anbindemaße der Fenster und Türen bzw. nicht vermaßte Elemente oder Bereiche aus dem Plan abgegriffen werden.

STADT LEIPZIG
- Amt für Gebäudemanagement -

Objekt
Modernisierung Bestandsgebäude
Grundschule Riebeckstraße 50,
04317 Leipzig

Auftraggeber
Stadt Leipzig
Amt für Gebäudemanagement
Prager Straße 118-136
04317 Leipzig

Architekt
Fachplaner

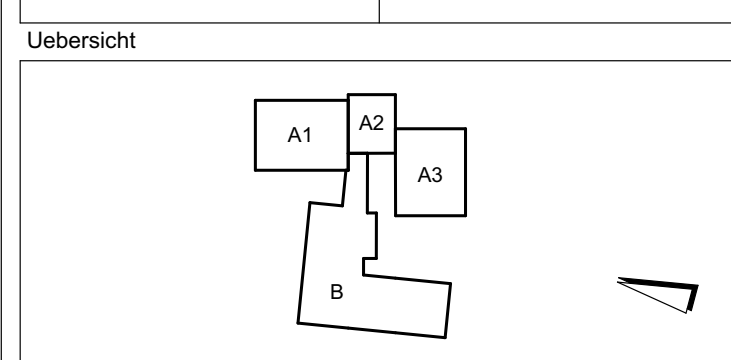

Planbezeichnung
Grundriss Untergeschoss, Abbruch

Leistungsphase
Bestandsplan

Datei:
002812g001_5_ARC_01UG

Blattnr.:
1002

gezeichnet:
02.04.2025

Datum:
02.04.2025

Format:
594x841

Maßstab:
1:100

Anlage zum LV
kein Ausführungsplan