

Wandaufbau

- WA2

Wandaufbau

- 25 mm Gipskartonplatten, 2-lagig
- 20 mm OSB/3 (Nut/Feder), verkleben (luftdichte Ebene)
- 200 mm Holzkonstruktion gem. statischer Berechnung
Zellulose Dämmung
- 40 mm Holzweichfaserplatte WLG 035
- 10 mm Fassadenputz

WA3

- ### Wandaufbau
- 25 mm Gipskartonplatten, 2-lagig
 - 60 mm Installationsebene
 - 20 mm OSB/3 (Nut/Feder), verkleben (luftdichte Ebene)
 - 200 mm Holzkonstruktion gem. statischer Berechnung
 - Zellulose Dämmung
 - 120 mm Holzweichfaserplatte WLG 035
 - 10 mm Fassadenputz

WA4

- Wandaufbau**
- 25 mm Gipskartonplatten, 2-lagig
 - 240 mm Brettschichtholz gem. statischer Berechnung
 - 120 mm Holzweichfaserplatte WL 035
 - 10 mm Fassadenputz

Wandaufbau Fahrstuhl

- 200 mm Stahlbeton Fertigteil
- 100 mm Mineralwolle 035
- 10 mm Fassadenputz

AT 1

- 4 mm Bitumendachbahn , 2-lagig
- 20 mm OSB/3 (Nut/Feder),
- 160 mm Holzkonstruktion gem. statischer Berechnung
Zellulose Dämmung
- 40 mm Holzweichfaserplatte WLG 035
- 10 mm Fassadenputz

AT 2

- Alikaaufbau**
- 4 mm Bitumendachbahn, 2-lagig
 - 20 mm OSB/3 (Nut/Feder),
 - 160 mm Holzkonstruktion gem. statischer Berechnung
Zellulose Dämmung
 - 120 mm Holzweichfaserplatte WLG 035
 - 10 mm Fassadenputz

FR01

- Fußbodenaufbau**
- 15 mm Bodenbelag inkl. Ausgleichtspachtel, siehe Raumbuch
 - 65 mm Zementestrich
 - 30 mm FB-Tackerplatte
 - 0,2 mm PE-Folie als Trennlage
 - 20 mm Trittschalldämmung
 - 40 mm Ausgleichsschicht Leichtestrich
 - 2 mm Horizontale Sperre
 - 300 mm Stahlbeton, gem. statischer Berechnung
 - 80 mm Wärmedämmung, XPS WLG 040
 - 50 mm Magerbetonauflage
 - Schoffter Mineralnagelgleich, als kapillarbrechende Schicht

FB02

- ### Fußbodenaufbau
- 15 mm Bodenbelag inkl. Ausgleichsspachtel, siehe Raumbuch
 - 65 mm Zementestrich
 - 30 mm FB-Tackerplatte
 - 0,2 mm PE-Folie als Trennlage
 - 20 mm Trittschalldämmung
 - 40 mm Ausgleichsschicht Leichtestrich
 - 2 mm Horizontale Sperre
 - 260 mm Breitschalldämm. gem. statischer Berechnung

DA01

- Dachaufbau**
- 150 mm Gründach
 - 3 mm Bitumendachbahn DIN 52128
 - 80 mm Gefälledämmung
 - 80 mm Grunddämmung
 - 2 mm Bitumendachbahn
 - 200 mm Brettischtholz, gem. statischer Berechnung

DA02

- Dachaufbau**
- 3 mm Bitumendachbahn DIN 52128
 - 80 mm Gefälledämmung
 - 80 mm Grunddämmung
 - 2 mm Bitumendachbahn
 - 200 mm Brettschichtholz, gem. statischer Berechnung



	BA	Bodenablauf	Stb	Stahlbeton
	BM	Brandmelde	Stz	Stütz
	BP	Bodenplatte	SVG	Sonnenschutzverglasung
	BD	Bodendurchbruch	TB	Trennbau
	BDK	Bodenkanal	TB	Teppichboden
	BK	Bekleidung	TE	Trockenestrich
	BRH	Brüstungshöhe ab OK FBH	TH	Türhock
	BS	Bodenschwizl	TSI	Treppenstufe
	DA	Deckenansparung	UHD	Unterhangdecke
	DE	Deckenschütz	UK	Unterkonk
	DF	Dachflächenfenster	UZ	Unterzug
	ELT	Elektrikinstallation	VM	Vormauerung
	FFB	Fertigfußboden	VK	Vorderkerle
	FL	Flecken	VT	Vliesoptische
	FSP	Fleisspiegel	VW	Vorwand
	FR	Fallohr	WA	Wandansparung
	GP	Gasputz	WE	Wandankopf
	GK	Gipskarton	WS	Wandschütz
	GI	Gitterrost	F90	Feuerfestbeständig
	HZ	Heizungsinstallation	F60	Hochfeuerhemmend
	LL	Lüftungsinstallation	F30	Feuerhemmend
	MW	Mauerwerk	RS	Rauchschutz
	OB	Oberteile	TS	Tür-feuerhemmend
	PG	Putz, str. fertig geglättet	TRS	Tür-feuerhemmend-Rauchschutz
	RO	Rohdecke	TRS	Tür-feuerbeständig-Rauchschutz
	RFB	Rohfußboden	VS	Vliesoptische
	ROL	Rolladen	OK	Gipskarton/ Anstrich
	RD	Rauchdicht	OK	Gipsputz/ Anstrich
	REV	Revisionsöffnung	TH	Türhock
	RM	Raumteiler	TH	Türhock
	RM	Raumhocke/räumhock	1.00	Flecken 1.00m hoch
	RS	Rohrsch.	FL	Flecken/ Türhock
	RWA	Rauch- u. Wärmeabzug	FSP	Fleisspiegel
	SAN	Sanitärinstallation		
	SLU	Sauberlaufmatte		
	SSK	Schallschuttklasse		

BEACHTEN:

Dieser Plan gilt nur in Verbindung mit den statischen Konstruktionsplänen und sämtlichen Detailplänen der Fachplaner. Bei der Ausführung der Arbeiten sind für die Bauteile die Festlegungen zur Dimensionierung neuer Bauteile, sowie die Brückung vorhandener Bauteile aus der statischen Berechnung, und den zugehörigen Positionsplänen einzuhalten. Alle Maße sind vom Auftragnehmer verantwortlich am Bau zu prüfen, bzw. am Bau zu nehmen. Die Anschlüsse sind gemäß aktuellen Normen und Richtlinien und der Herstellerangaben herzustellen. Unmöglichkeit der Ausführung von Arbeitsgängen mitzuteilen. Alle Brüstungs- und Türhöhen beziehen sich auf OK Bodenplatte.

INDEX	DATUM	ÄNDERUNGEN	BEARB.

AUSFÜHRUNGSPLANUNG

Alle Maße und Höhen sind stets zu überprüfen !

Höheneinordnung : $\pm 0,00 \text{ m} = + 21,188 \text{ m ü. DHHN}$

Grundlagen:	Lage- und Höhenplan Kairies & Görges Am Hafen 5 29410 Hansestadt Salzwedel 41410000	+ Nachtrag Genehmigungsplanning Aufsteller: Ing.-Büro Dipl.-Ing. F. Beyrich Brünner Str. 10, 04209 Leipzig Bez.: Dachaufsichtsplanning M: 1:50 Dat.: 07.03.2025 Pl.-Nr. B10
-------------	---	---

BAUVORHABEN:	GRUNDSTÜCK(E):
Seniorenzentrum Villa -	Kreis: Altkreiskreis Salzweil
Schillerstrasse 3	Ort: Salzweil, Hansestadt
Schillerstraße 3	Gemarkung: Salzweil
29410 Salzweil	Flurstück(e): 50
	273

PLANINHALT

Dachaufsichtsplan

BAUHERR: Seniorenzentrum VITA gemeinnützige GmbH vertreten durch: Herr Andreas Berlin Schillerstraße 3 294110 Salzwedel	UNTERSCHRIFT:
--	---------------


ARCHITEKT:
PlanKonzept GmbH
 Lieselotte-Rückert-Straße 84
 06792 Sandersdorf - Brehna
 Tel.: 03493/82 600 0, Fax: 03493/82 600 20



UNTERSCHRIFT / STEMPSEL:

ZEICHNUNGSNUMMER: 21-331-AP-08		Erstellt:	23.05.2023	Szatmari
MAßSTAB: 1:50		Planformat: 841 x 590 mm - DIN A1	Bearbeitet:	05.11.2024 Szatmari
			Geprüft:	05.11.2024 Gelbrich


- 3 mm Bitumendachbahn DIN 52128
- 80 mm Gefälledämmung
- 80 mm Grunddämmung
- 2 mm Bitumendachbahn
- 200 mm Brettschichtholz, gem. statischer Berechnung

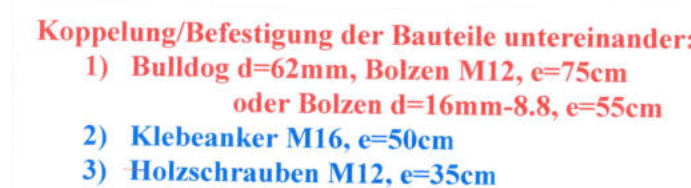

Erstellt:	23.05.2023	Szatmari
Bearbeitet:	05.11.2024	Szatmari
Geprüft:	05.11.2024	Gelbrich


Legende 2.OG:
Decken: Brettstapeldecken
 (als Scheibe ausgebildet mit OSB/3-Platte $s=25\text{mm}$)
 Pos. 2/01/20/4: $d=20\text{cm}$
 Pos. 2/04a, 2/04/1: $d=20\text{cm}$ - Nachtrag Statik v. 07.03.2025
Holz-Wandscheiben
 AST3-x, AST7-y, AST8-y
 – Ständer alle=62,5cm/Kopf- und Fußbalken gekoppelt
 einseitig OSB/3-Platten $s=20\text{mm}$ als Scheibe
Brettspertholz-Wandscheiben (a)- Nachtrag Statik 07.03.2025
 AST1-x, AST10-l: $d=24\text{cm}$
 AST2-x: $d=24\text{cm}$
Stahlbetonwandscheiben: C25/30, Bst 500-A
 AST5-y: $d=25\text{cm}$ - Q524A (i.a)
 AST6-y, AST5-x: $d=24\text{cm}$ - Q524A (i.a)
Rahmen aus BSH Gl 24h
 AST4-x: Statik Seiten 152-213 (Grundstatik)
 AST9-y: Statik Seiten 85-117 (Nachtrag Statik 07.03.2025)
Sturzträger: BSH Gl 24h
 2/U2: $b/d=20/20\text{cm}$
 2/U4, 2/U5: $b/d=20/20\text{cm}$
Abfangträger: Profilstahl S 235
 2/U3: HEA 280 dgl.
 2/U10: HEA 100
 2/U11: HEA 140
Stützen: BSH Gl 24h (a)
 2/S2, 2/S3: $b/d=20/20\text{cm}$
 2/S7, 2/S6: $b/d=24/24\text{cm}$
Träger Treppenhaus-Fenster: BSH Gl 24h (a)
 2/U1/Ia: $b/d=20/130\text{cm}$ (Nachtrag Statik v. 07.03.2025)
Stützen: C25/30, Bst 500-A
 2/S1: $b/d=25/30\text{cm}$
Sturzträger: C25/30, Bst 500-A
 2/U6: $b/d=24/24\text{cm}$
Brettspertholz-Wandscheibe TH (a)- Nachtrag Statik 07.03.2025
 ST11-a: $d=22\text{cm}$

- DA02**
Dachaufbau
- 3 mm Bitumendachbahn DIN 52128
 - 80 mm Gefälledämmung
 - 80 mm Grunddämmung
 - 2 mm Bitumendachbahn
 - 200 mm Brettschichtholz, gem. statischer Berechnung

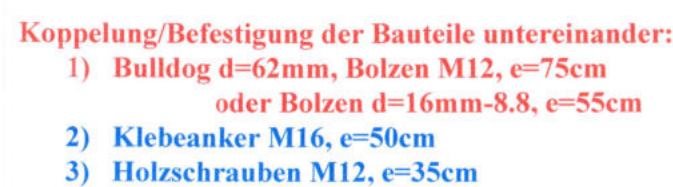

Erstellt:	23.05.2023	Szatmari
Bearbeitet:	05.11.2024	Szatmari
Geprüft:	05.11.2024	Gelbrich

- F802**
Fußbodenbau
- 15 mm Bodenbelag inkl. Ausgleichspachtel, siehe Rumbauch
 - 30 mm Zementestrich
 - 30 mm FB-Tackerplatte
 - 0,2 mm PE-Folie als Trennlage
 - 20 mm Trittschalldämmung
 - 40 mm Ausgleichsschicht Leichtestrich
 - 2 mm Horizontale Sperre
- 260 mm Bretttschichtholz, gem. statischer Berechnung
- DA01**
Dachaufbau
- 150 mm Gründach
 - 3 mm Bitumendachbahn DIN 52128
 - 80 mm Gefälleedämmung
 - 80 mm Grundrinddämmung
 - 2 mm Bitumendachbahn
 - 200 mm Bretttschichtholz, gem. statischer Berechnung
- DA02**
Dachaufbau
- 3 mm Bitumendachbahn DIN 52128
 - 80 mm Gefälleedämmung
 - 80 mm Grundrinddämmung
 - 2 mm Bitumendachbahn
 - 200 mm Bretttschichtholz, gem. statischer Berechnung

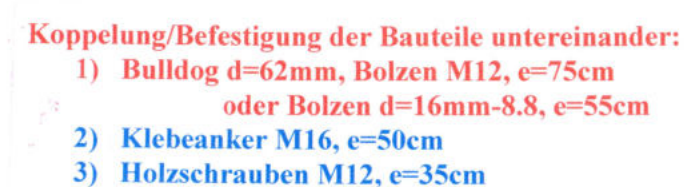

- BEACHTEN:**
- Dieser Plan gilt nur in Verbindung mit den statischen Konstruktionsplänen und sämtlichen Detailplänen der Fachplaner. Bei der Ausführung der Arbeiten sind für alle Bauteile die Festlegungen zur Dimensionierung neuer Bauteile, sowie die Errichtung vorhandener Bauteile aus der statischen Berechnung, und den zugehörigen Positionsplänen einzuhalten. Alle Maße sind vom Auftragnehmer verantwortlich am Bau zu prüfen, bzw. am Bau zu nehmen. Die Anschlüsse sind gemäß aktueller Normen und Richtlinien und der Herstellerangaben herzustellen. Unstimmigkeiten sind der Bauleitung vor Arbeitsbeginn mitzuteilen. Alle Brüstungs- und Türenden beziehen sich auf OK Bodenplatte.
- | INDEX | DATUM | ÄNDERUNGEN | BEARB. |
|-------|-------|------------|--------|
| | | | |

Alle Maße und Höhen sind stets zu überprüfen

Höheneinordnung: $\pm 0,00 \text{ m} = +21,188 \text{ m ü. DHNN}$		Ausführungsplanung Statik - Hauptbauteile	
Grundlage:		+ Nachtrag Genehmigungsplanung	
Lage- und Höhenplan Kairles & Görges Am Hafen 5 29410 Harsefeld Salzwedel von April 2023		Aufsteller: Ing.-Büro Dipl.-Ing. F. Beyrich Brünner Str. 10, 04209 Leipzig	
		Bez.: EG	
		M 1:50	Dat.: 07.03.2025
			Pl.-Nr. B1

BAUVORHABEN:	GRUNDSTÜCK(E):	
Seniorenzentrum Vita -	Kreis:	Allm. kreis Salzwe
Schillerstrasse 3	Ort:	Salzwe
Schillerstraße 3	Gemarkung:	Salzwe
29410 Salzwe	Flurstück(e):	273




PLANINHALT:

Grundriss Erdgeschoss Neubau

BAUHERR:
Seniorenzentrum VITA gemeinnützige G.
vetereten durch: Herr Andreas Berlin
Schillerstraße 3
294110 Salzwedel

ARCHITEKT:
PlanKonzept GmbH
Lieselotte-Rückert-Straße 84
06792 Sandersdorf - Brehna
Tel.: 03493/82 600 0, Fax: 03493/82 600 20

ZEICHNUNGSNUMMER: 21-331-AP-02		Erstellt:	23.05.2023	Szatmari	
MAßSTAB: 1:50		Planformat: 841 x 590 mm - DIN A1	Bearbeitet:	05.11.2024	Szatmari
			Geprüft:	05.11.2024	Gelbrich

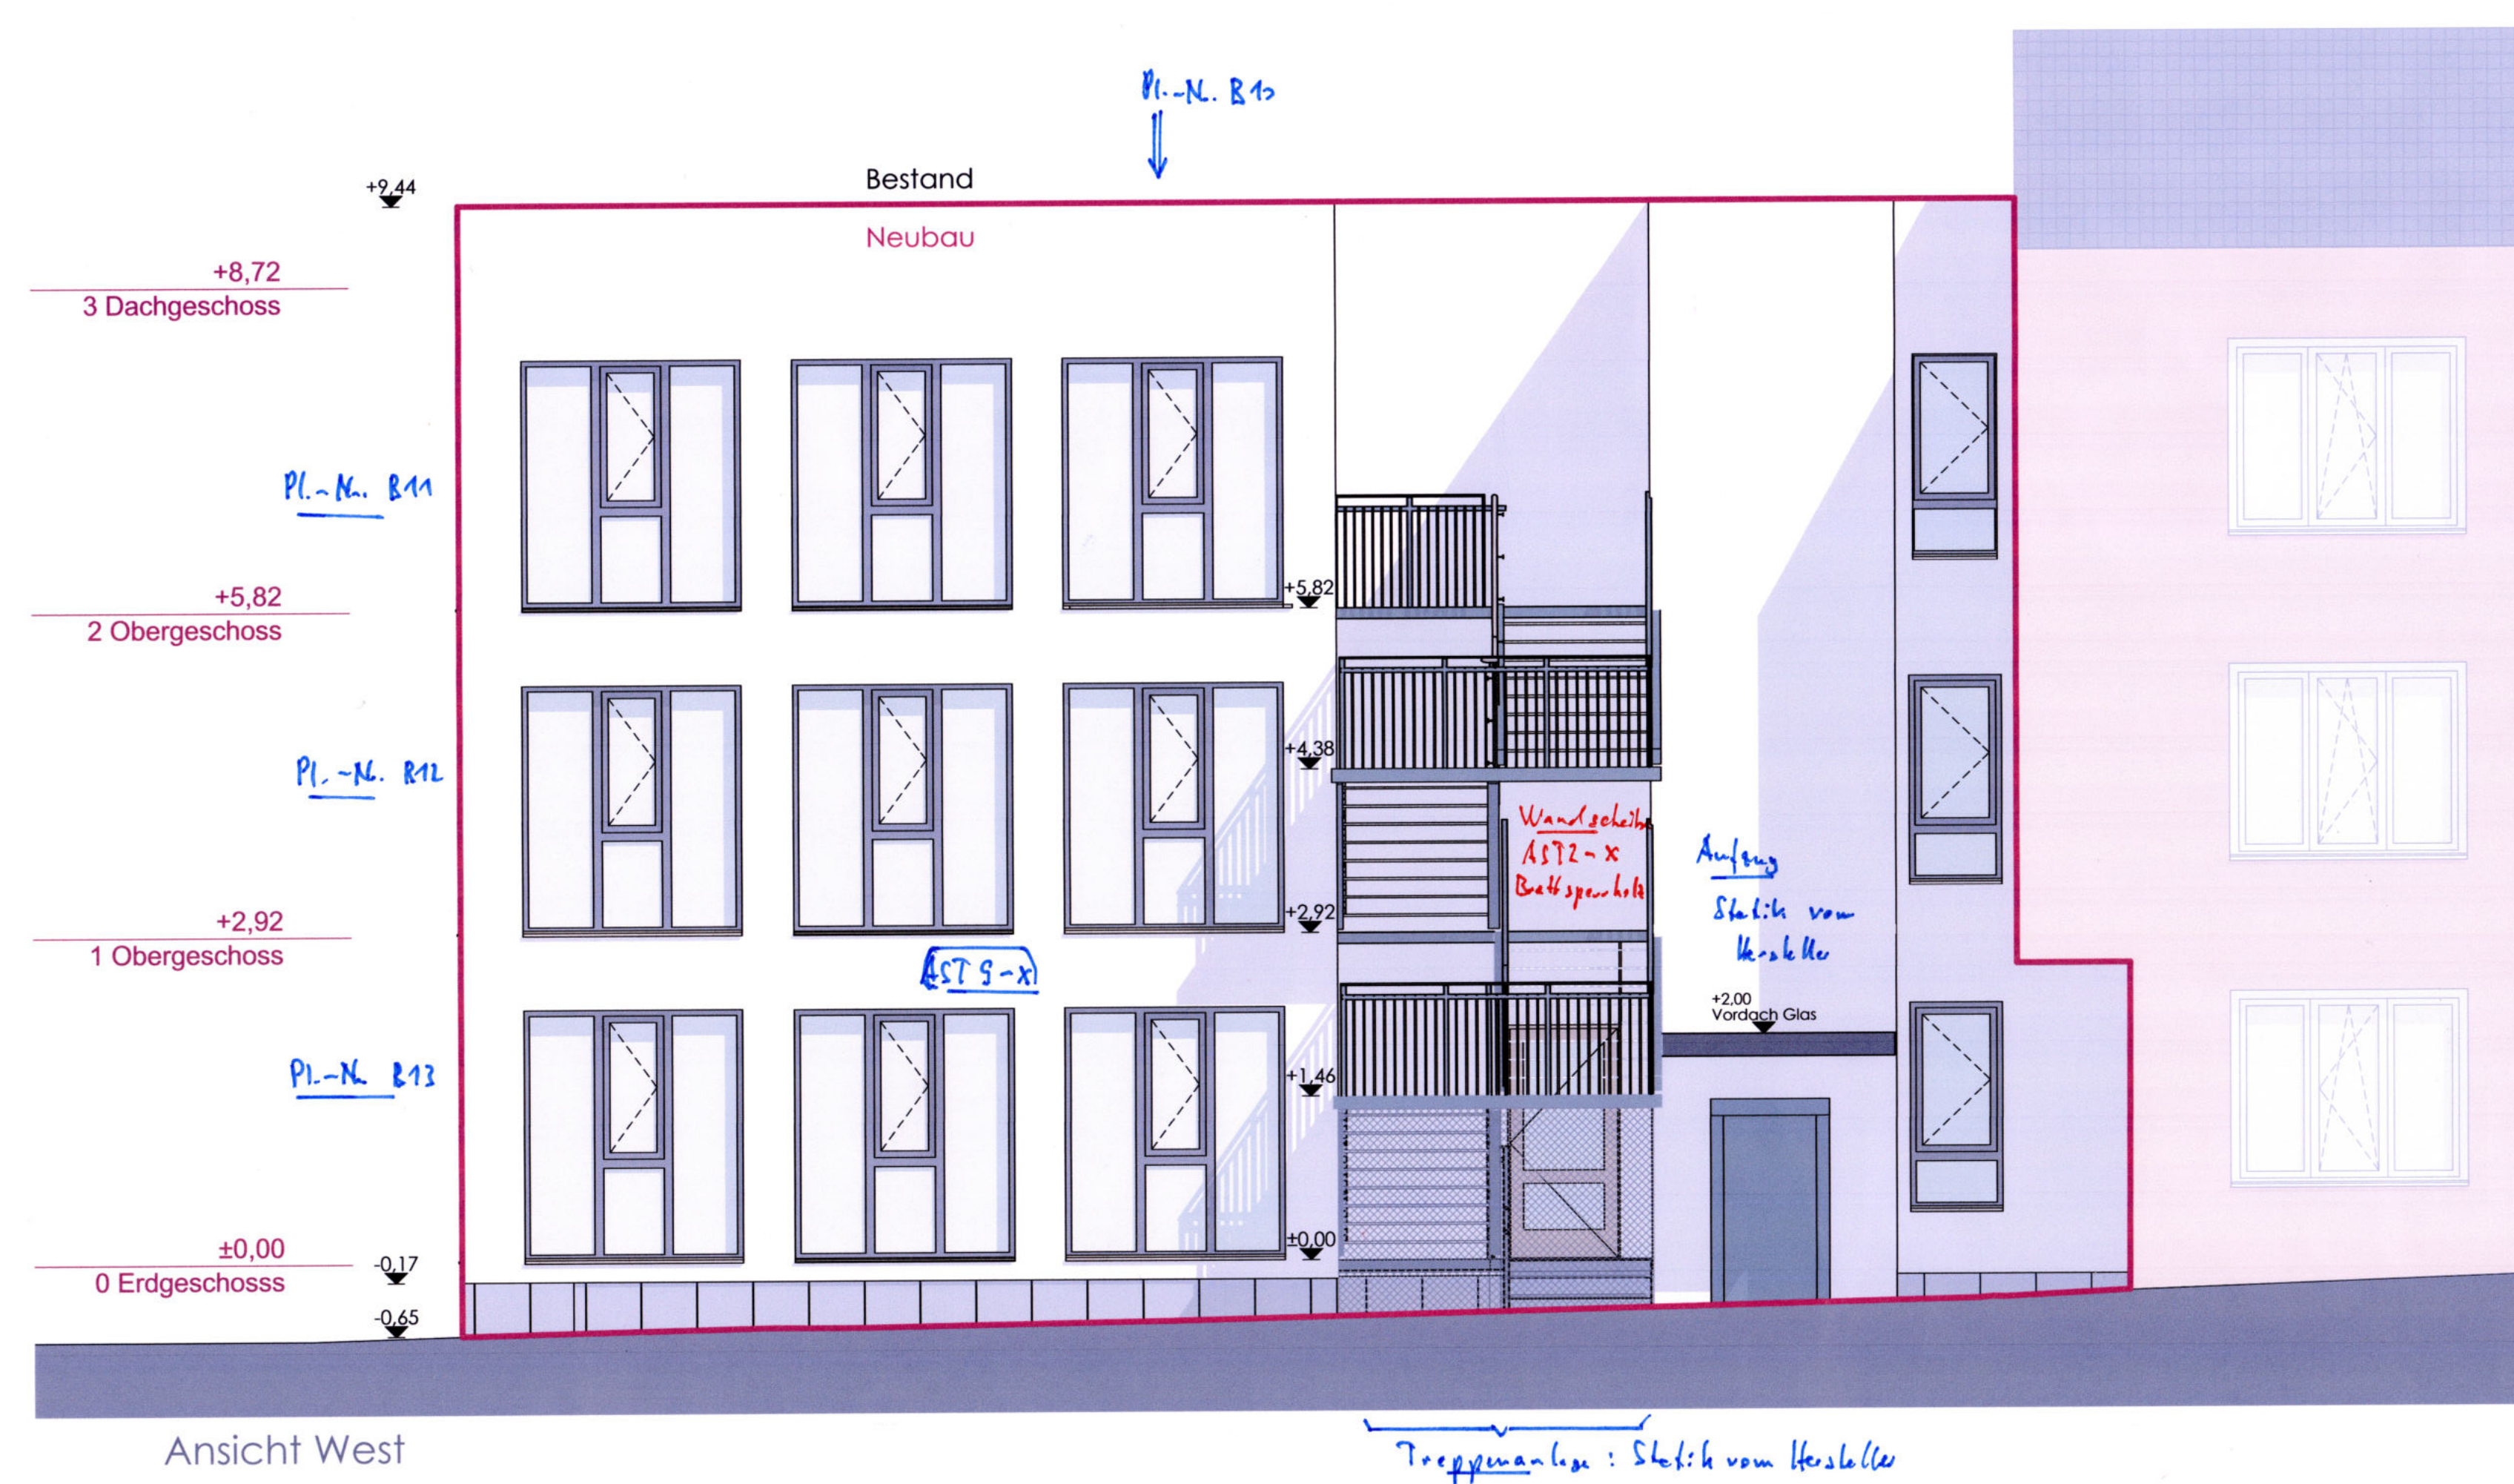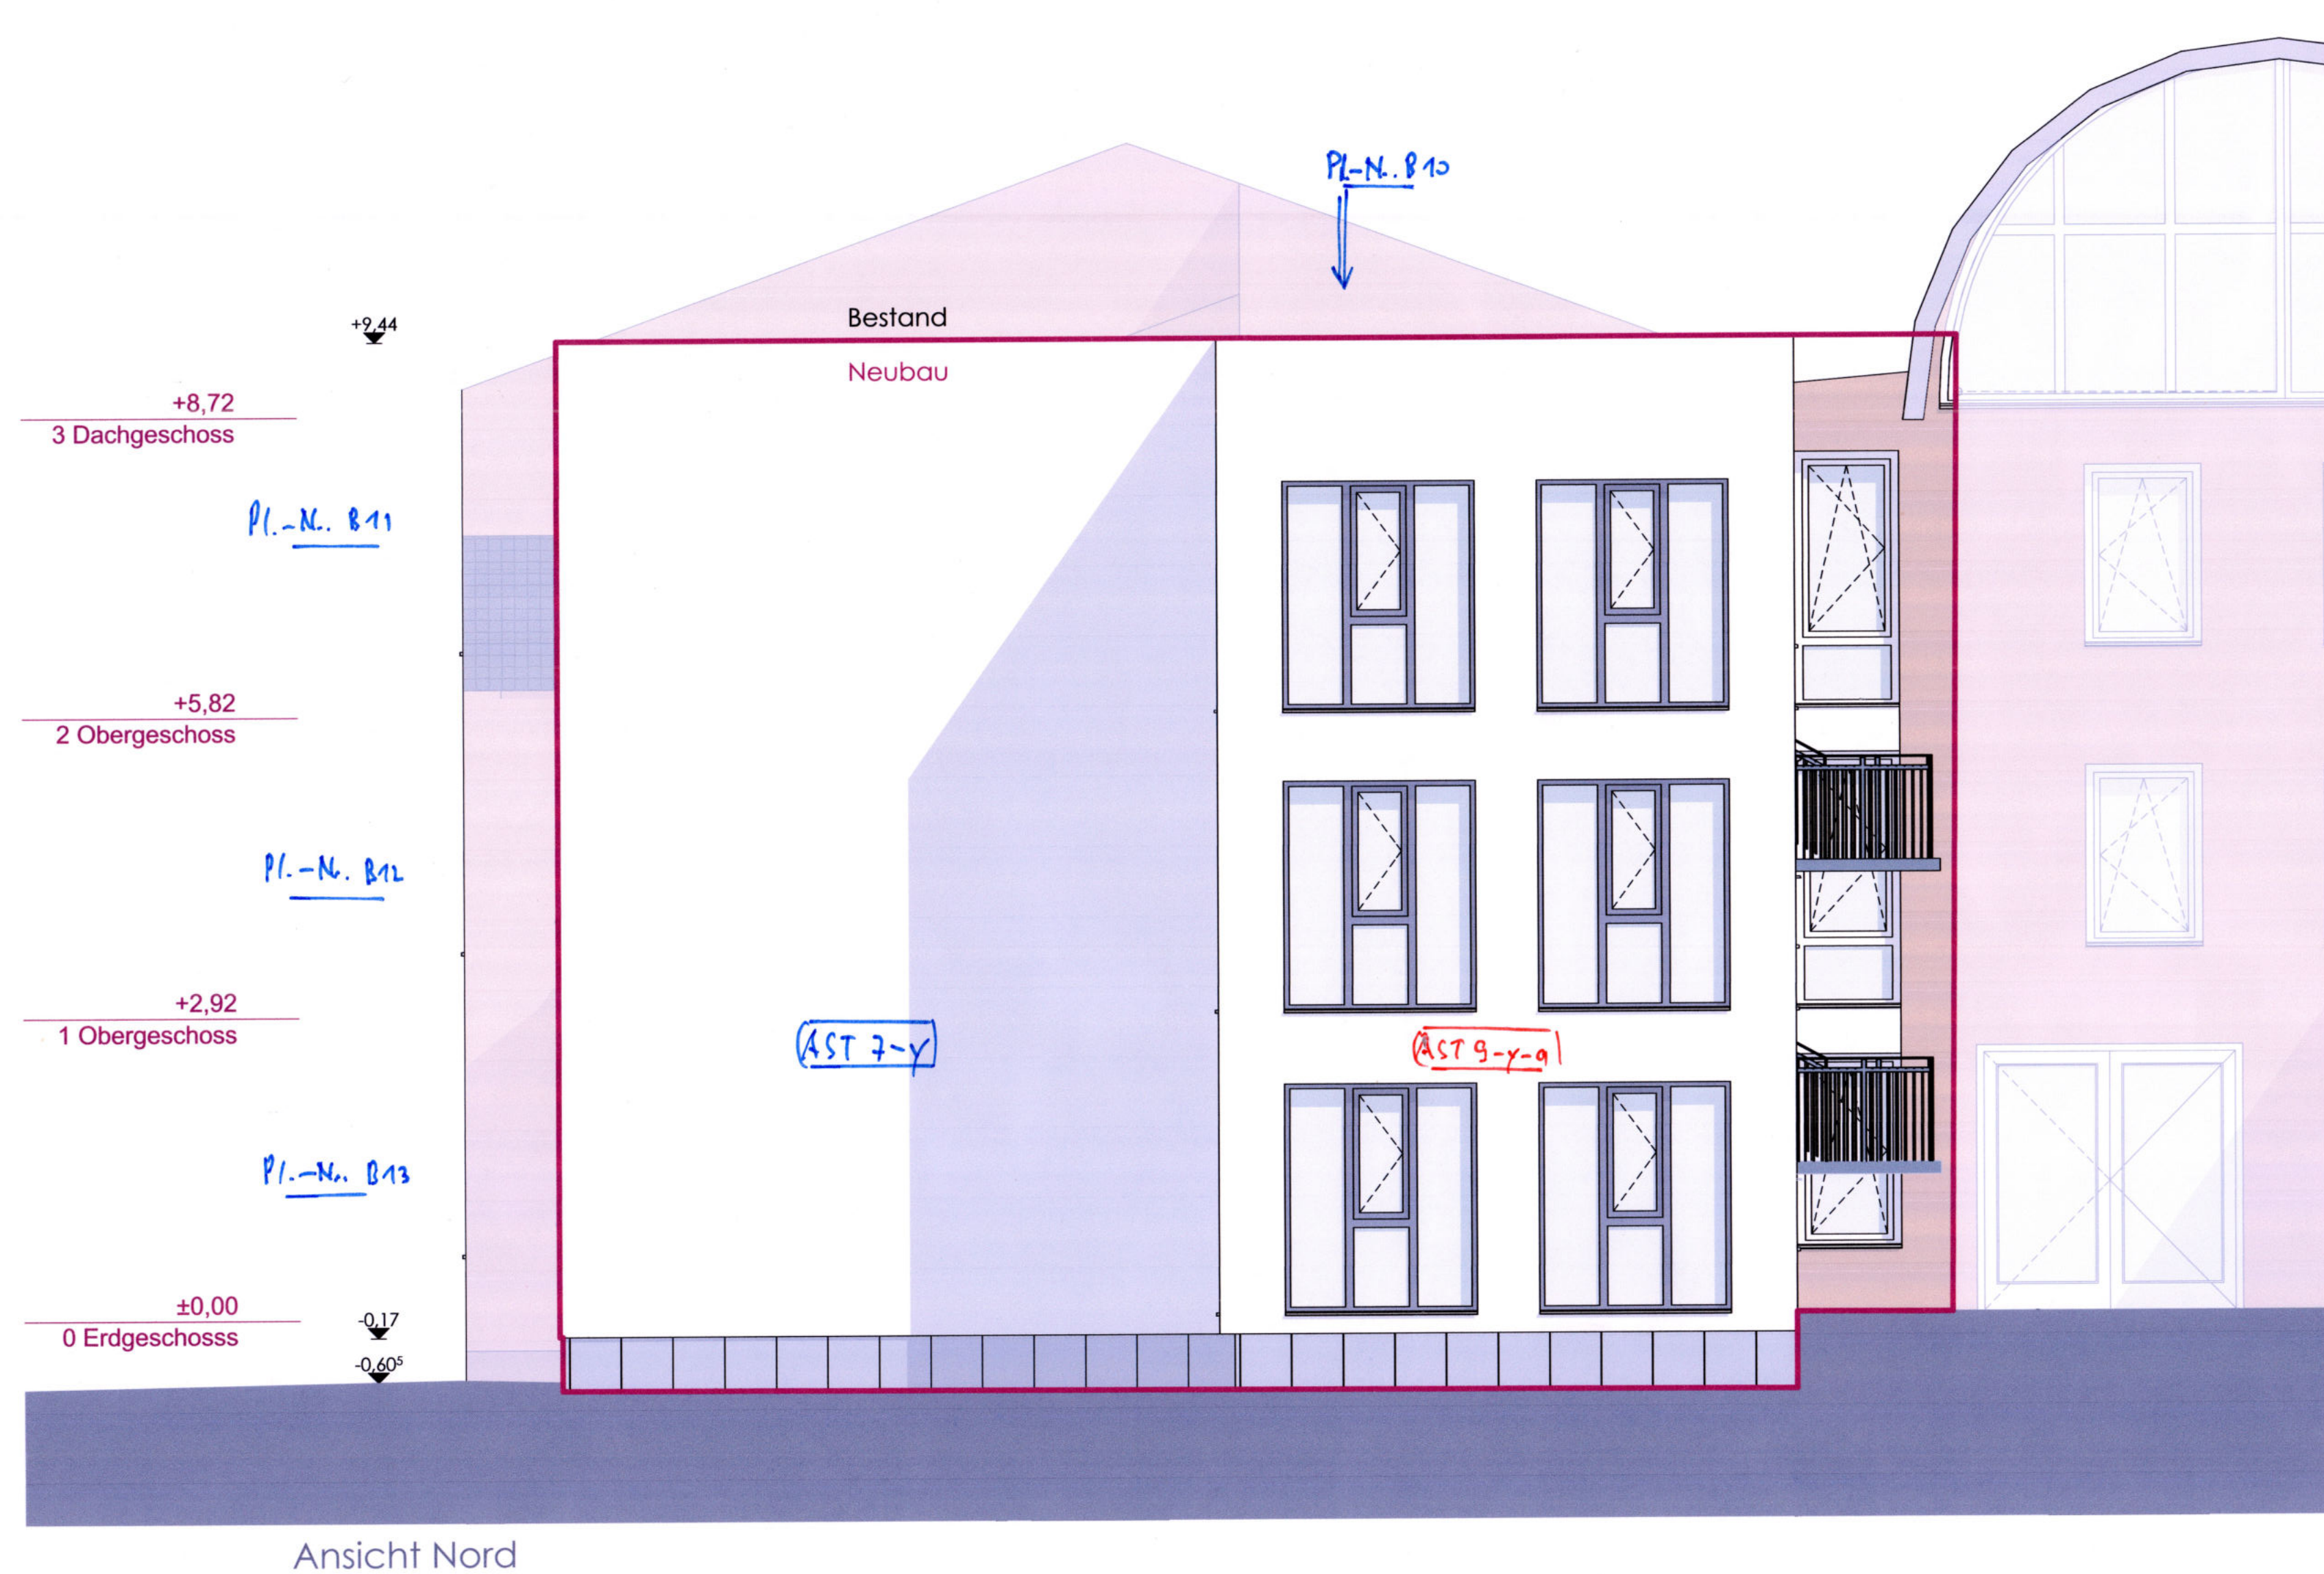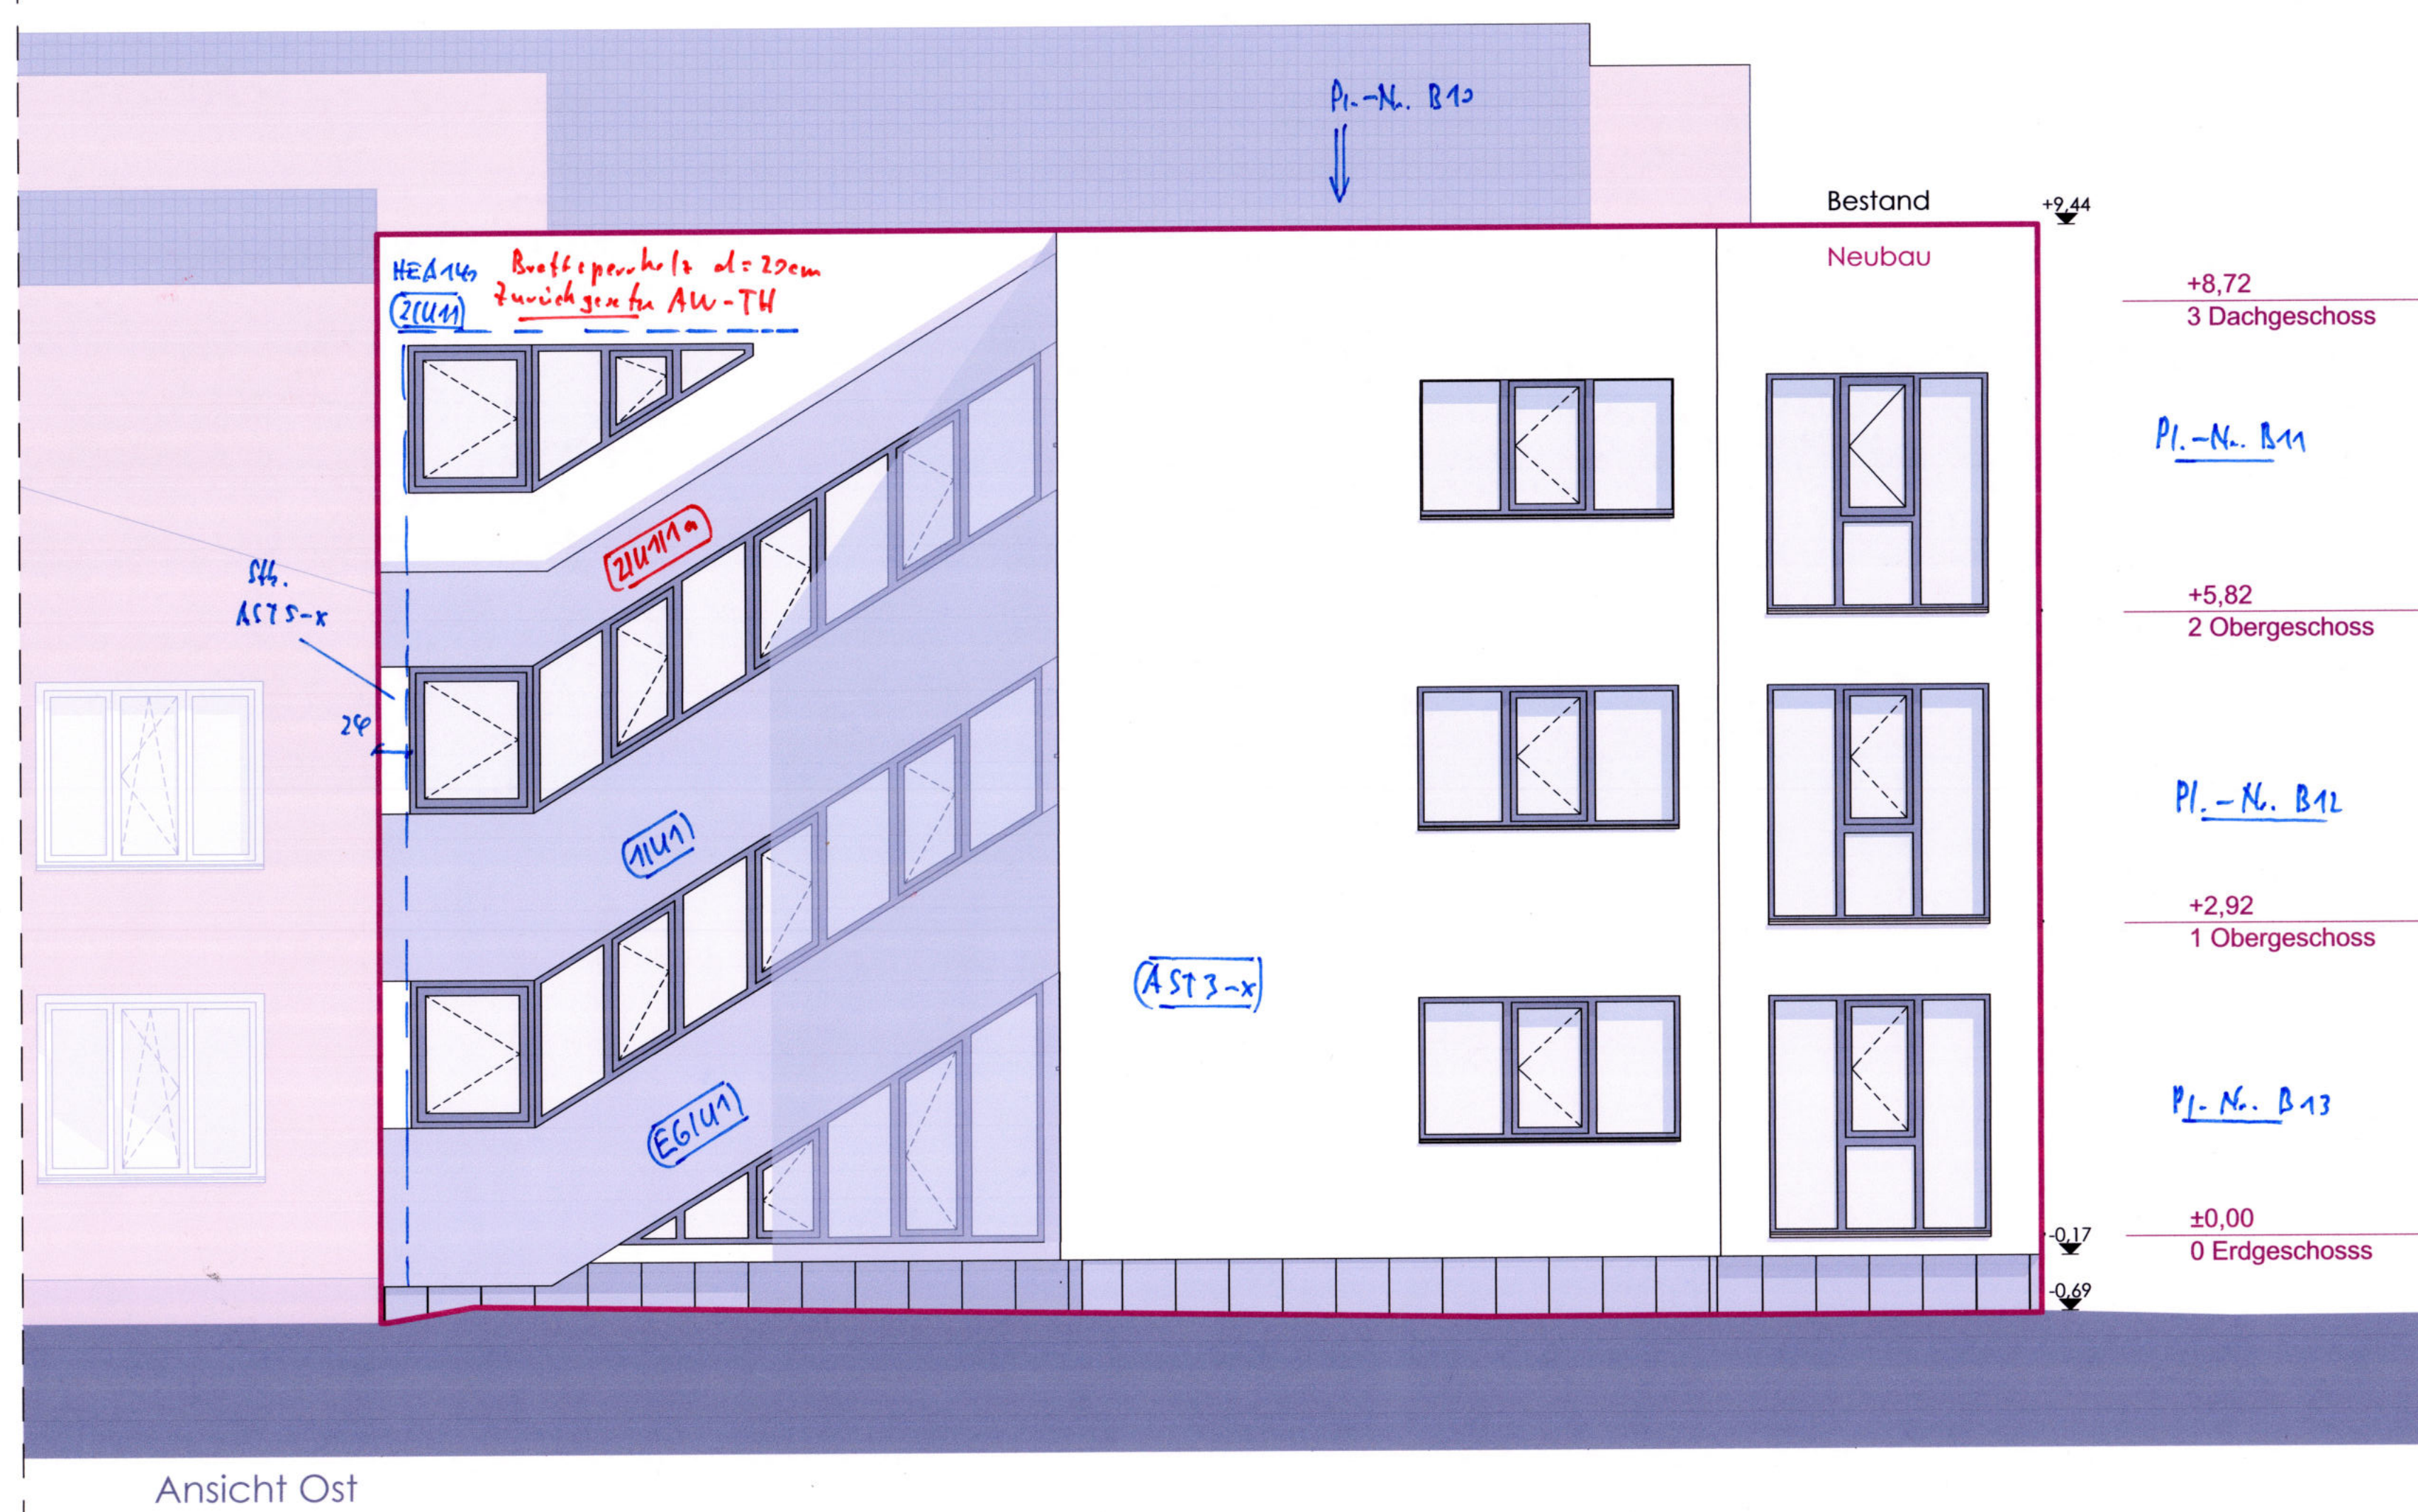

LEGENDE:				
	Bestand		Stb	Stahlfestigkeit
	Breitschichtholz, gemäß BStK		SVG	Sonneneinstrahlungsgrenzung
	Stahlfestigkeit		TB	Trockenbruch
	Wärmegrenzung WDVS		TE	Tischbohrer
	Wärmegrenzung WDVS		TK	Trockenfestigkeit
	Wärmegrenzung (Mat. lit. Angabe)		TL	Trennlage
	Trittschalldämmung (Mat. lit. Angabe)		TSF	Trennfuge
	Trockenbauwand		UND	Untergrundplatte
	Vorstrichsteine		U	Unterzug
	Trockenbauwand		V	Voraussetzung
	Deckendurchbruch		VK	Vordrücke
	Kies		VL	Vielstapelt
	OSB/3 (Nul/Feder), verklebte (aufliegende Biele)		VS	Vorwand
	OSB/3 (Nul/Feder), verklebte (aufliegende Biele)		WA	Wandausparung
	OSB/3 (Nul/Feder), verklebte (aufliegende Biele)		WD	Wandauflage
	OSB/3 (Nul/Feder), verklebte (aufliegende Biele)		WS	Wandschicht
	OSB/3 (Nul/Feder), verklebte (aufliegende Biele)		FW	Festwandbrücke
	OSB/3 (Nul/Feder), verklebte (aufliegende Biele)		V60	Hochfeuerhemmend
	OSB/3 (Nul/Feder), verklebte (aufliegende Biele)		F30	Feuerhemmend
	OSB/3 (Nul/Feder), verklebte (aufliegende Biele)		R30	Rauchschütze T30
	OSB/3 (Nul/Feder), verklebte (aufliegende Biele)		T30	T30-Feuerhemmend
	OSB/3 (Nul/Feder), verklebte (aufliegende Biele)		T30 RS	T30-Feuerhemmend+Rauchschütze
	OSB/3 (Nul/Feder), verklebte (aufliegende Biele)		FE	Feuerbeständigkeit
	OSB/3 (Nul/Feder), verklebte (aufliegende Biele)		VL	Vielstapelt
	OSB/3 (Nul/Feder), verklebte (aufliegende Biele)		GA	Gipskarton/Anstrich
	OSB/3 (Nul/Feder), verklebte (aufliegende Biele)		FL	Fliesen 1.00m hoch
	OSB/3 (Nul/Feder), verklebte (aufliegende Biele)		FL	Fliesen/ Tüpfel
	OSB/3 (Nul/Feder), verklebte (aufliegende Biele)		FL	Fliesenplatt
	OSB/3 (Nul/Feder), verklebte (aufliegende Biele)		FL	Fliesenplatt
	OSB/3 (Nul/Feder), verklebte (aufliegende Biele)</			

BEACHTEN:
Dieser Plan gilt nur in Verbindung mit den statischen Konstruktionsplänen und sämtlichen Detailplänen der Fachplaner. Bei der Ausführung der Arbeiten sind für alle Bauteile die Festlegungen zur Dimensionierung neuer Bauteile, sowie die Erhaltung vorhandener Bauteile aus der statischen Berechnung, und den zugehörigen Positionsplänen einzuhalten. Alle Maße sind vom Auftragnehmer verantwortlich am Bau zu prüfen, bzw. am Bau zu nehmen. Die Anschlüsse sind gemäß aktueller Normen und Richtlinien und der Herstellerangaben herzustellen. Untergrenzkanten sind der Bauleitung vor Arbeitsbeginn mitzuteilen. Alle Brüstungs- und Türlöcher beziehen sich auf OK Bodenplatte.

[illegible]

AUSFÜHRUNGSPLANUNG

Höheneinordnung: $\pm 0,00 \text{ m} = +21,188 \text{ m ü. DHHN}$

Grundlage: Lage- und Höhenplan
Kairies & Görges

Alle Maße und Höhen sind stets zu überprüfen!
Ausführungsplanung Statik-Hauptbauteile
+ Nachtrag Genehmigungsausplanung
 Aufsteller: Ing.-Büro Dipl.-Ing. F. Beyrich
 Brünner Str. 10, 04209 Leipzig

Aufsteller: Ing.-Büro Dipl.-Ing. F. Beyrich
Brünner Str. 10, 04209 Leipzig

Am Hafen 5
29410 Hansestadt Salzwedel

29410 Hansesradl Salzwedel M 1:50 Dat.: 07.03.2025 Pl.-Nr. B14
von April 2023

von April 2023	
	BRUNNEN

BAUVORHABEN: GRUNDSTÜCK(E):

Kreis: Altmarkkreis Salzwedel

Seniorenzentrum Vita -

Schillerstrasse 3	Ortsgemeinde: Gemarkung:	Salzwedel, Hansestadt Salzwedel
-------------------	-----------------------------	------------------------------------

Schillerstraße 3

Schillerstraße 3	Flur:	50
29410 Salzwedel	Flurstück(e):	273

29410 Salzwedel Flurstück(e): 273

PLANINHALT:

PLANINHAUT.

Ansichten

Ansichten

10

[illegible]

BAUHERR:	UNTERSCHRIFT:
----------	---------------

Seniorenzentrum VITA gemeinnützige GmbH

veteraten durch: Herr Andreas Berlin

vertreten durch: Herr Andreas Behn
 Schillerstraße 3

Schillerstraße 3
204310 Schmiedel

294110	Salzwedel	
--------	-----------	--

[illegible]

UNTERSCHRIFT / STEMPEL:

ARCHITEKT: UNTERSCHRIFT / STEMPEL: