




Grundriss

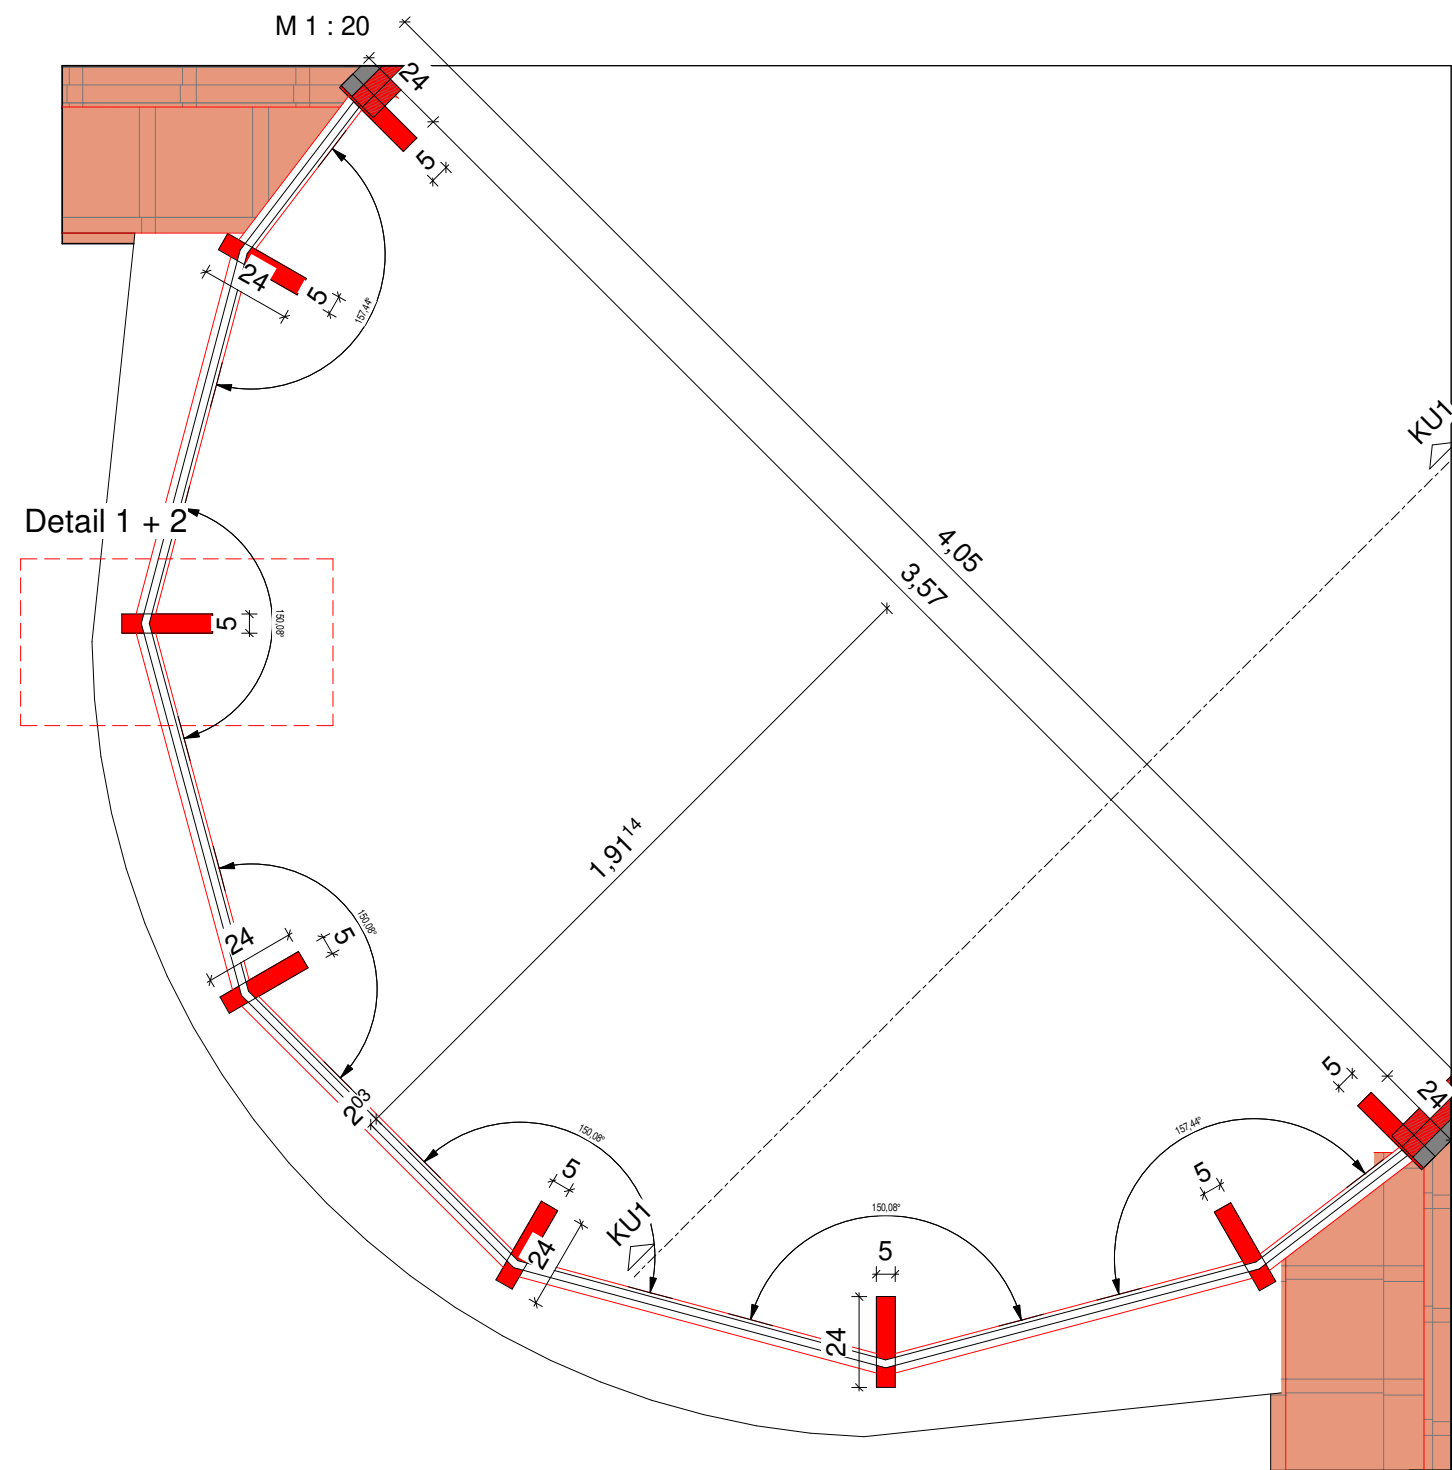


Ansicht Kuppel, Glas 4
M 1 : 20

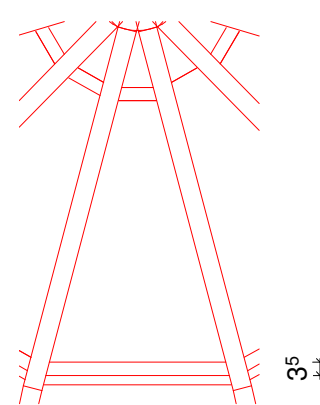


Ansicht Kuppel, Glas 3
M 1 : 20

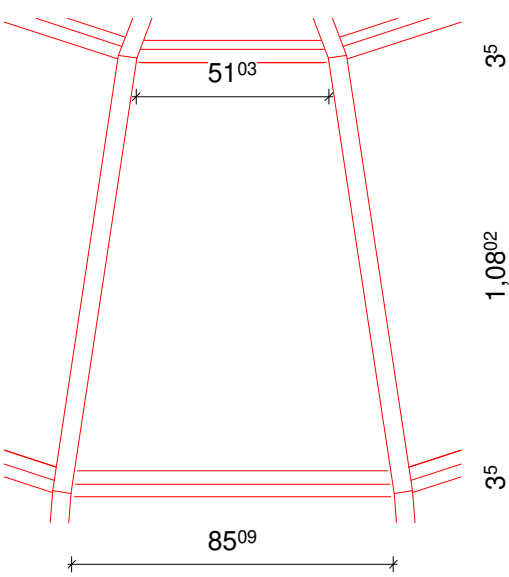


Ansicht Kuppel, Glas 2
M 1 : 20

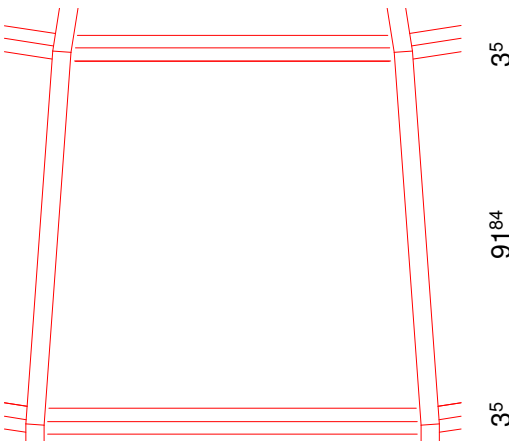


Ansicht Kuppel, Glas 1
M 1 : 20

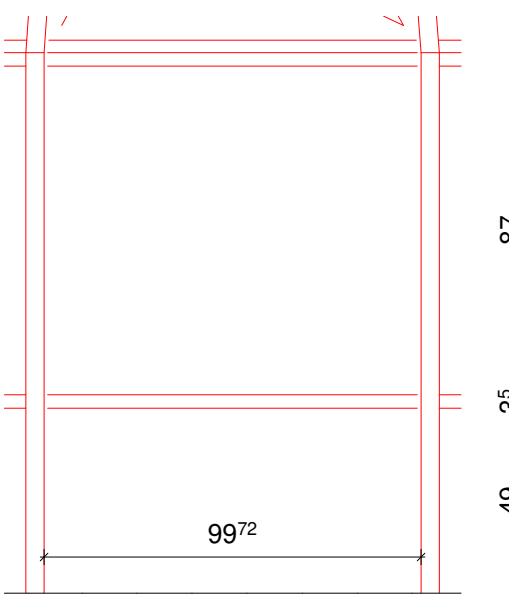


Ansicht Kuppel, Glas 8
M 1 : 20

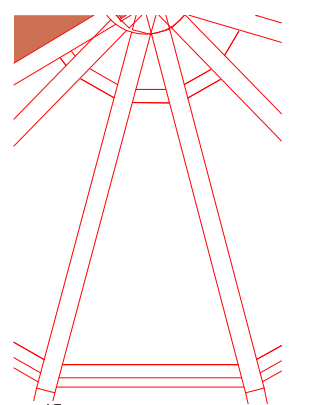


Ansicht Kuppel, Glas 7
M 1 : 20

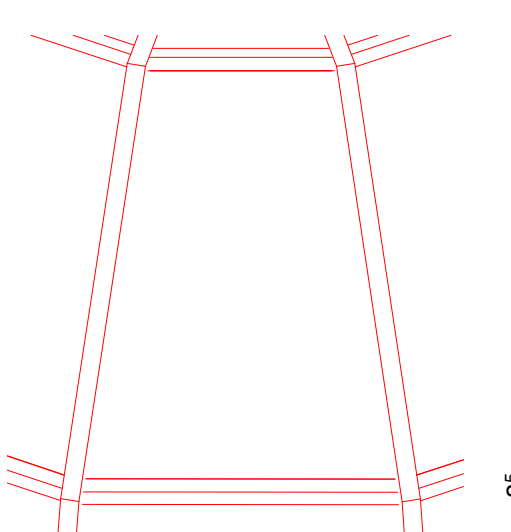


Ansicht Kuppel, Glas 6
M 1 : 20

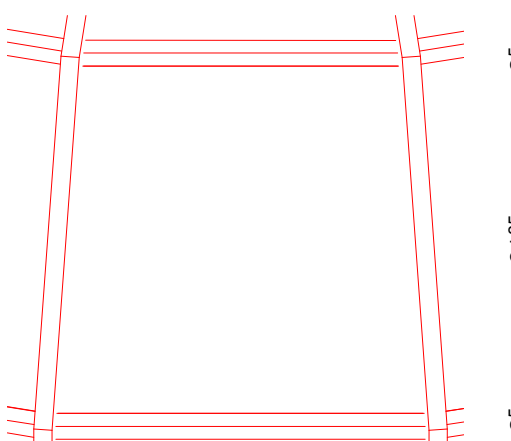


Ansicht Kuppel, Glas 5
M 1 : 20

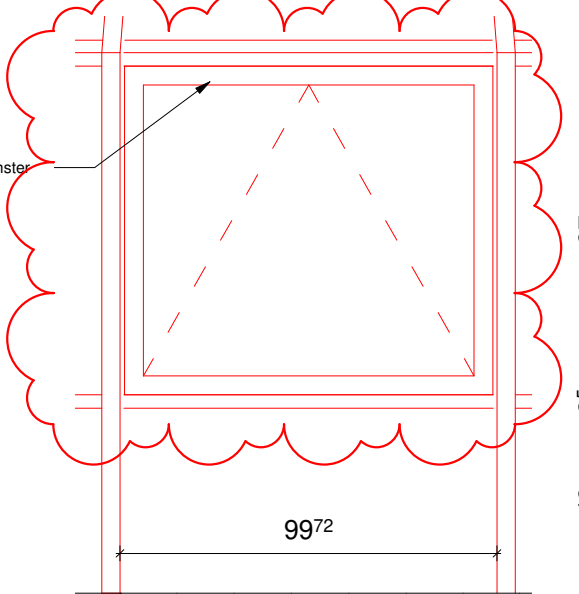


Querschnitt (KU1)
M 1 : 20

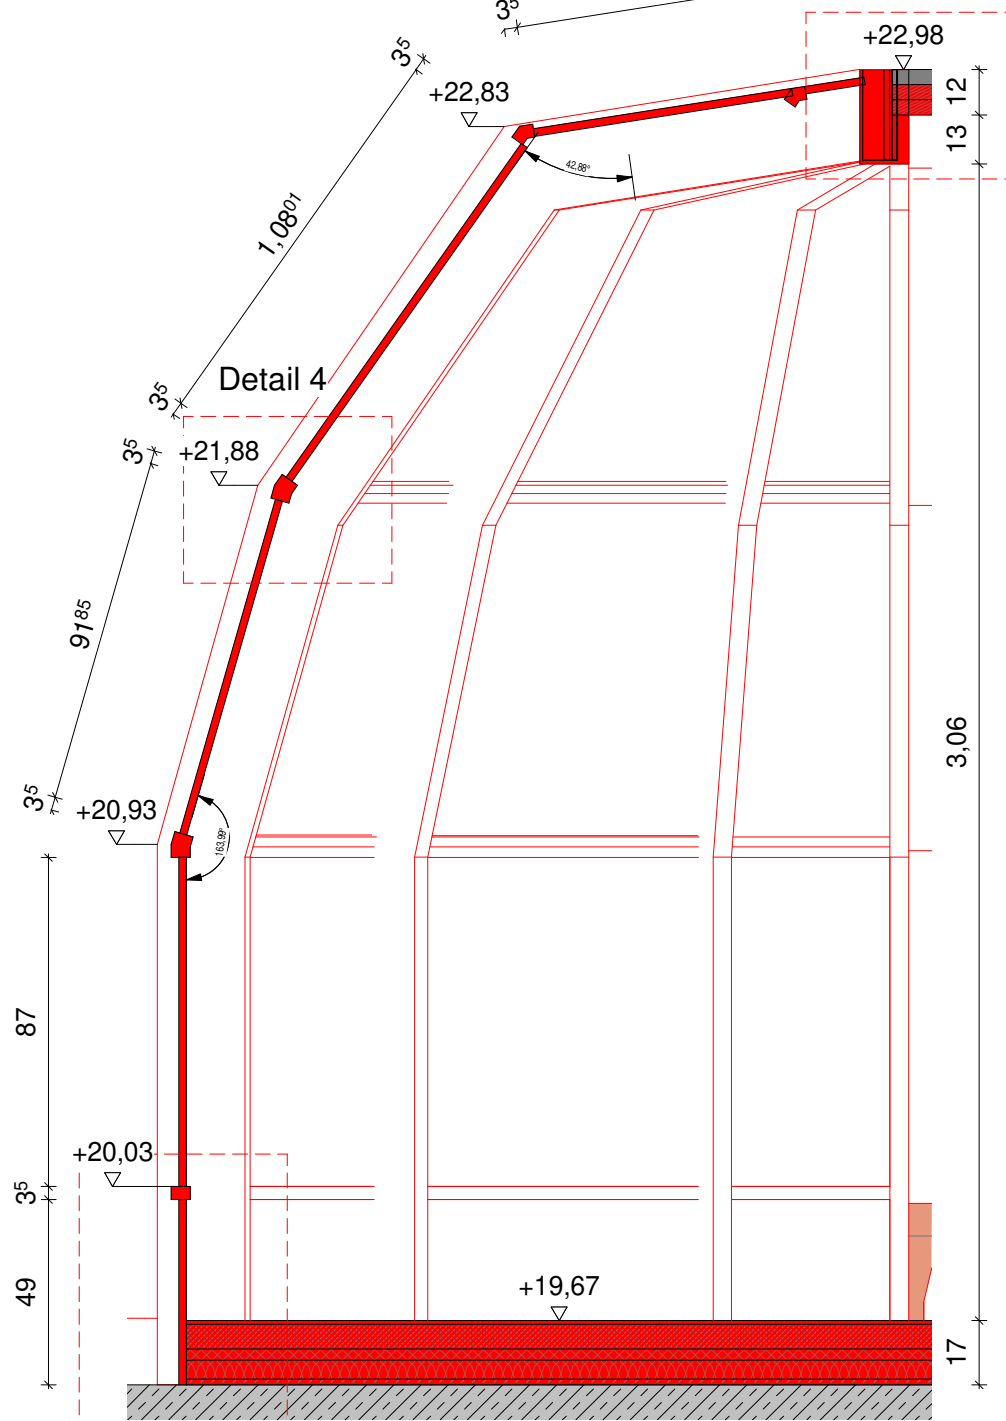


Detail 5

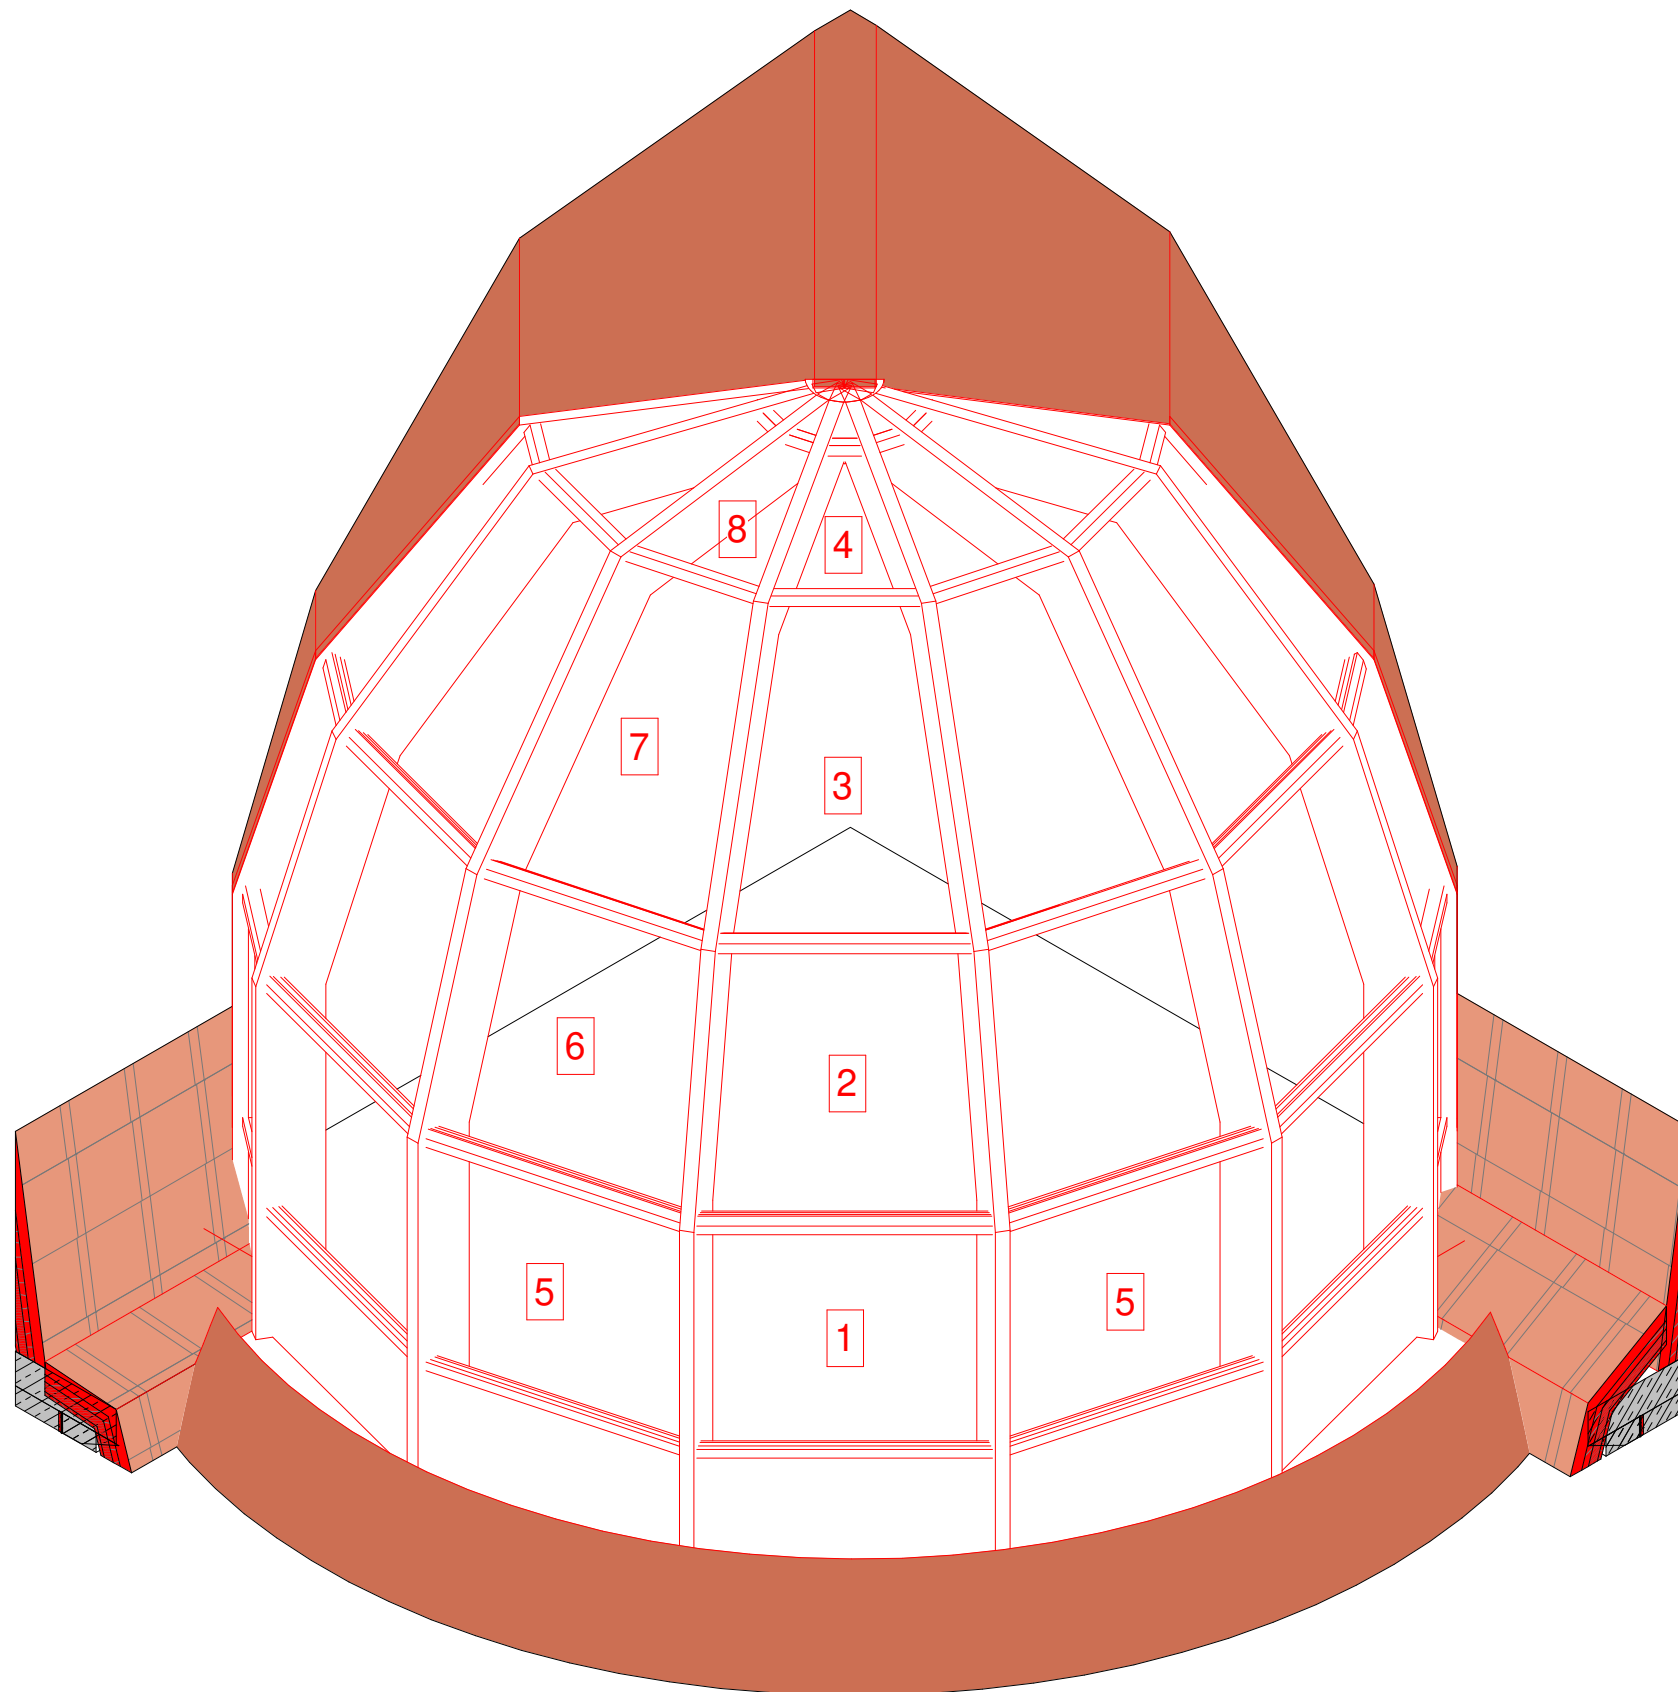


Detail 1: Grundriss. Festverglasung - Fenster
M 1 : 5

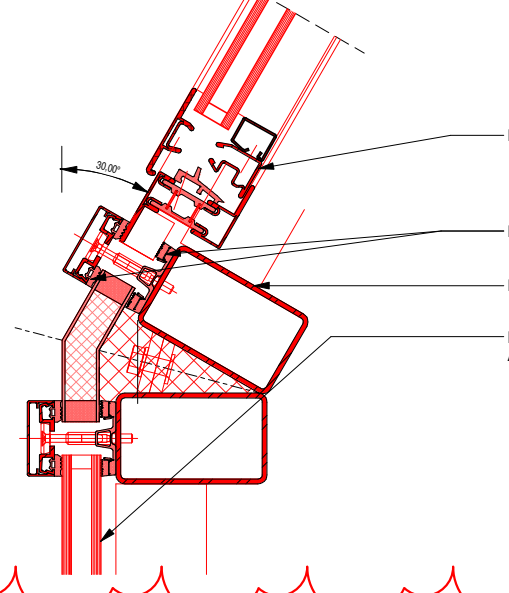


Detail 2: Grundriss. Festverglasung - Festverglasung
M 1 : 5

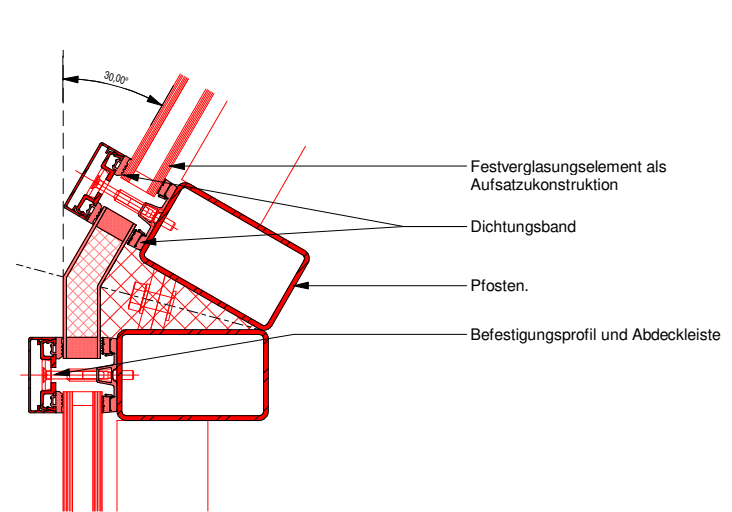


Detail 3: Schnitt. Anschlusspunkt oben
M 1 : 5

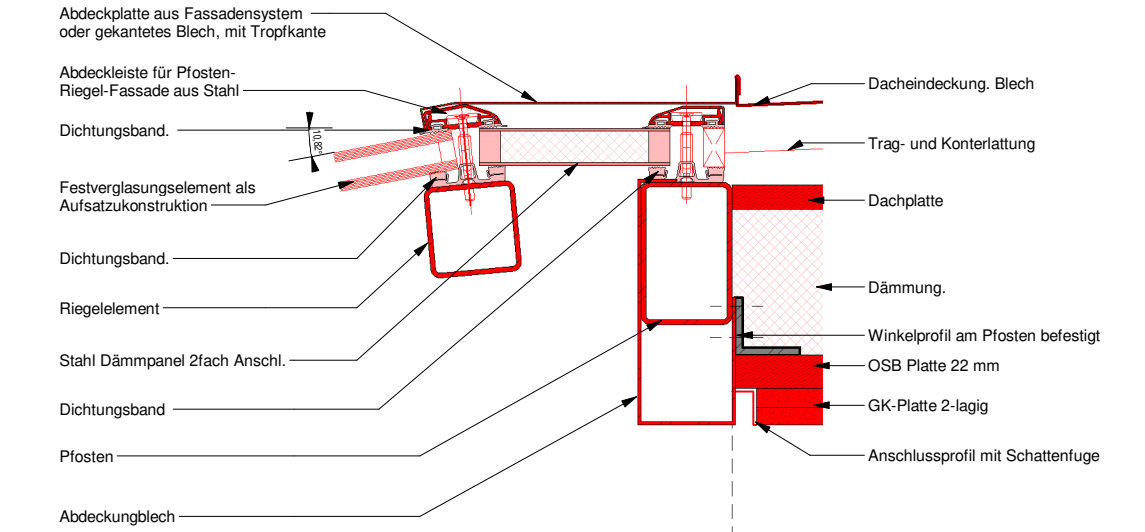

Detail 4: Schnitt. Anschlusspunkt Mittel
M 1 : 5

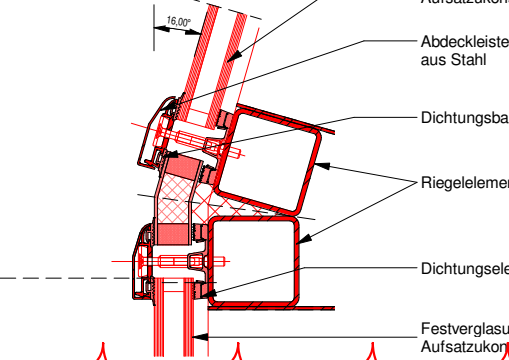

Detail 5: Schnitt. Anschlusspunkt Unten
M 1 : 5

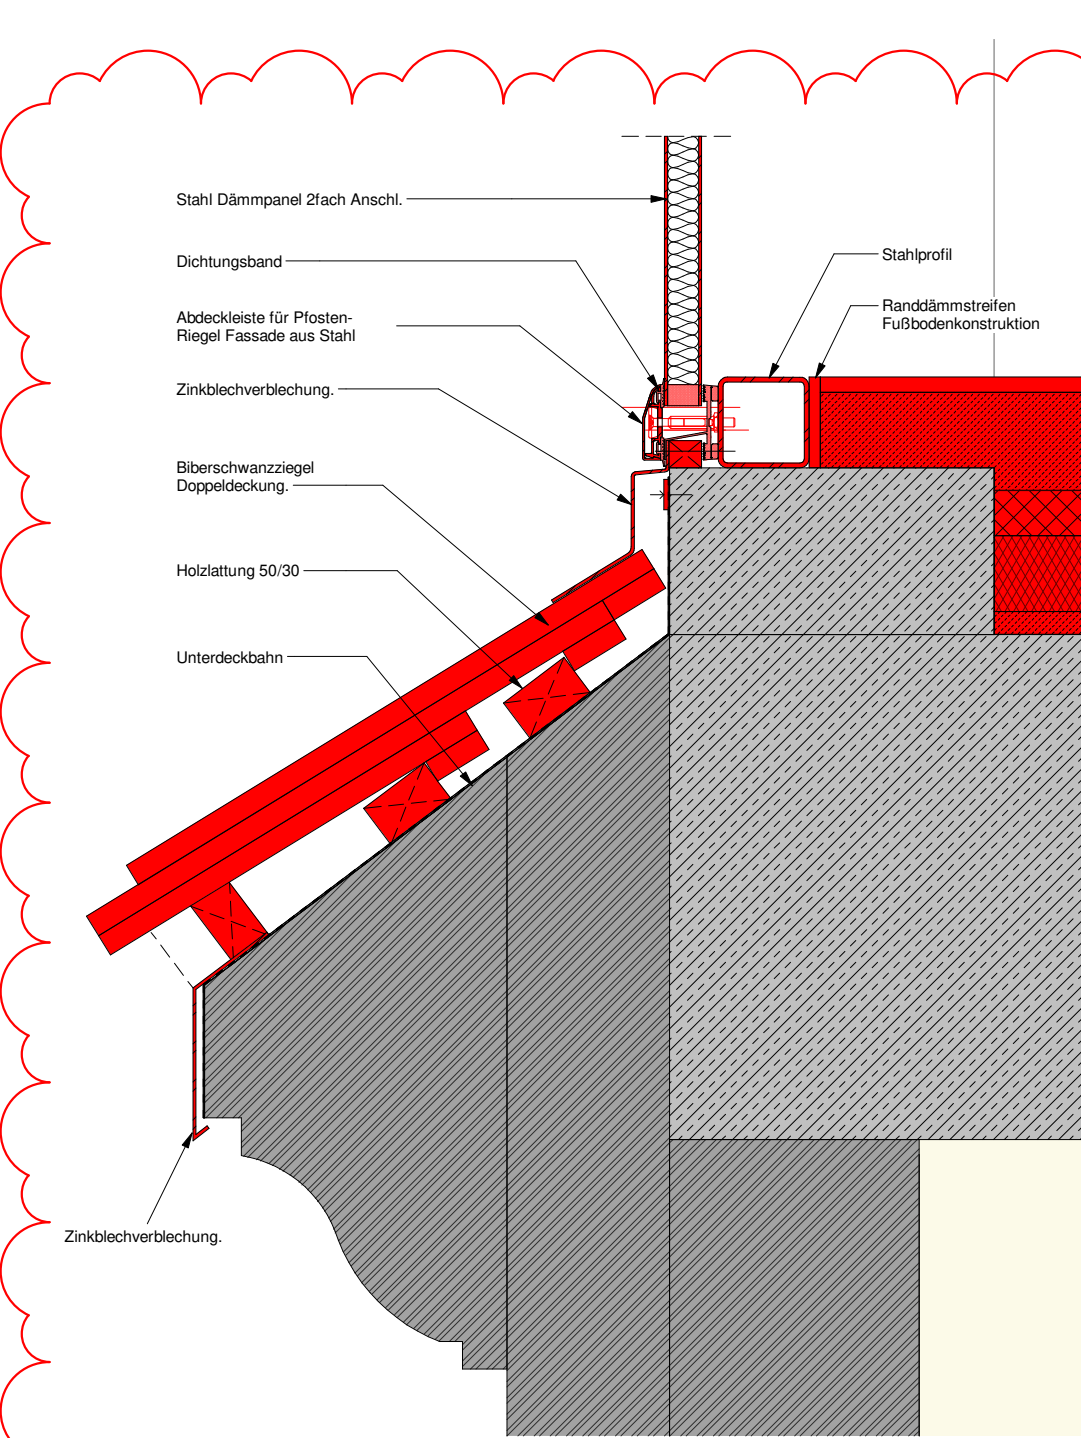

Übersicht



C	Anpassung Kuppel Unterkonstruktion	22.03.2024	
B	Detaile neuverfügen	25.10.2023	
A	Anpassung der Plancodierung	08.11.2022	
Index	Art der Änderung	Datum	Name

Zur Verifizierung des Planes können Anbindemaße der Fenster und Türen bzw. nicht vermaßte Elemente oder Bereiche aus dem Plan abgegriffen werden.

STADT LEIPZIG
- Amt für Gebäudemanagement -


Objekt
Umnutzung Gymnasium Heinrichstraße
Schule
Heinrichstraße 36A
04317 Leipzig

Auftraggeber
STADT LEIPZIG
Amt für Gebäudemanagement
Technisches Rathaus /
Prager Straße 118-136
04317 Leipzig

Architekt
Fachplaner

Freigabedatum

Übersicht / Lage- / Höhenbezug

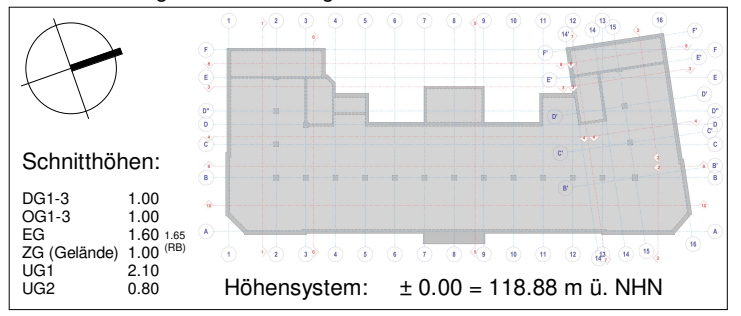

Schnitthöhen:
DG1-3 1.00
OG1-3 1.00
EG 1.60 m
ZG (Gelände) 1.00 m
UG1 2.10
UG2 0.80

Planbezeichnung

Details
Fenster, Kuppel DG

Leistungsphase

A06 LV-Exemplar

Datel:
017462g001_6_ARC_DE83_C

Blattnr.:
583

gezeichnet:
15.02.2022

Format:
594x841

Maßstab:
1 : 20