



<b>Projekt: Umbau Bushaltestellen, K7283, Blösa (01-04)</b>		 <b>Prüftechnik Oberlausitz GmbH</b> Hermann-Schomburg-Straße 6k 02694 Großdubrau Tel: 035934/4488, Fax: 035934/4489
<b>Bohrung: KRB A1</b>	<b>Ort d. Bohrung: siehe Lageplan</b>	
Auftraggeber: Landratsamt Bautzen	Rechtswert: 3345952,0	
Bohrfirma: Prüftechnik Oberlausitz GmbH	Hochwert: 5677366,0	
Bearbeiter: Niedzwiedz	Ansatzhöhe: m	
Datum: 20.01.2025	Endtiefe: 2,00m	

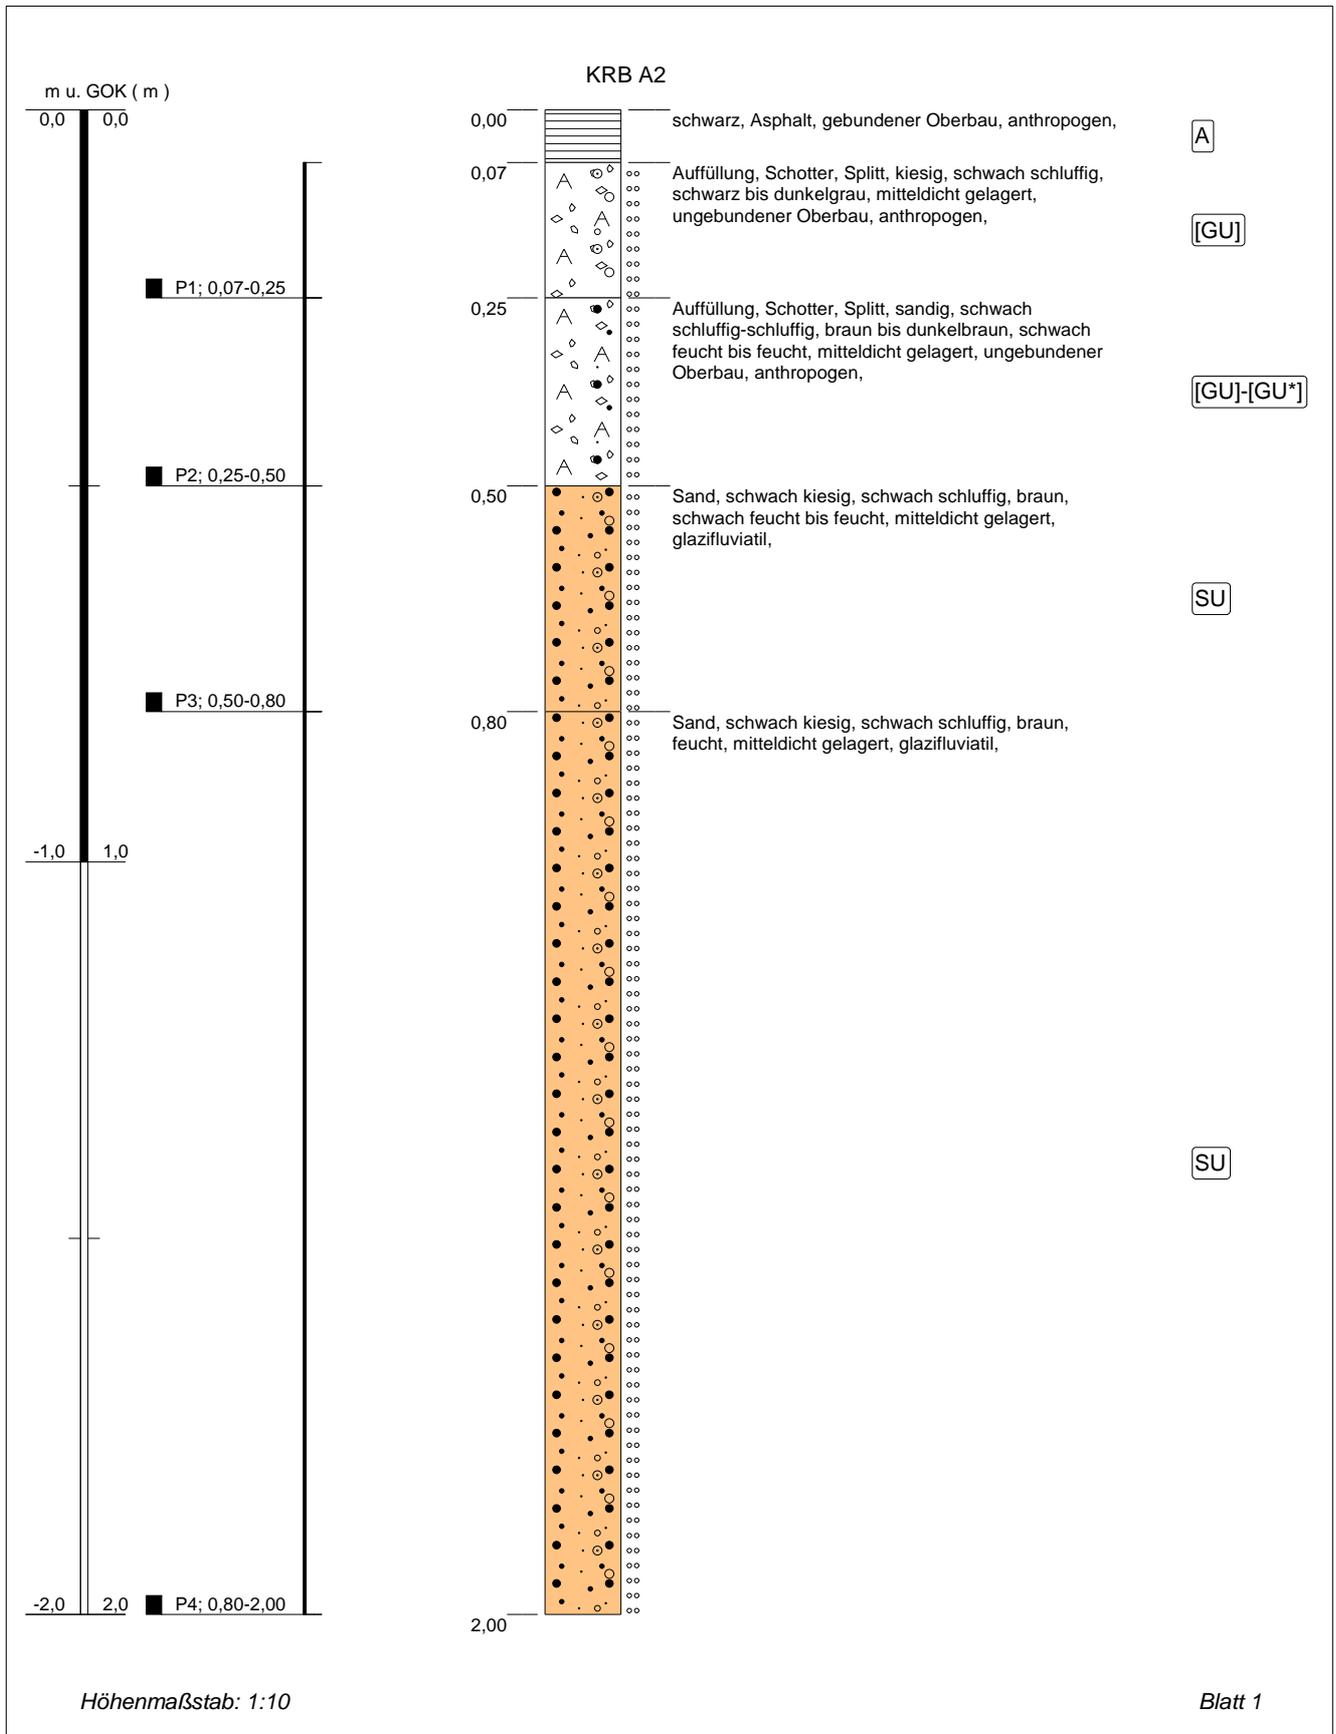


<b>Projekt: Umbau Bushaltestellen, K7283, Blösa (01-04)</b>		 <p><b>Prüftechnik Oberlausitz GmbH</b></p> <p>Hermann-Schomburg-Straße 6k 02694 Großdubrau Tel: 035934/4488, Fax: 035934/4489</p>
<b>Bohrung: KRB A2</b>	<b>Ort d. Bohrung: siehe Lageplan</b>	
Auftraggeber: Landratsamt Bautzen	Rechtswert: 3345935,0	
Bohrfirma: Prüftechnik Oberlausitz GmbH	Hochwert: 5677376,0	
Bearbeiter: Niedzwiedz	Ansatzhöhe: m	
Datum: 20.01.2025	Endtiefe: 2,00m	

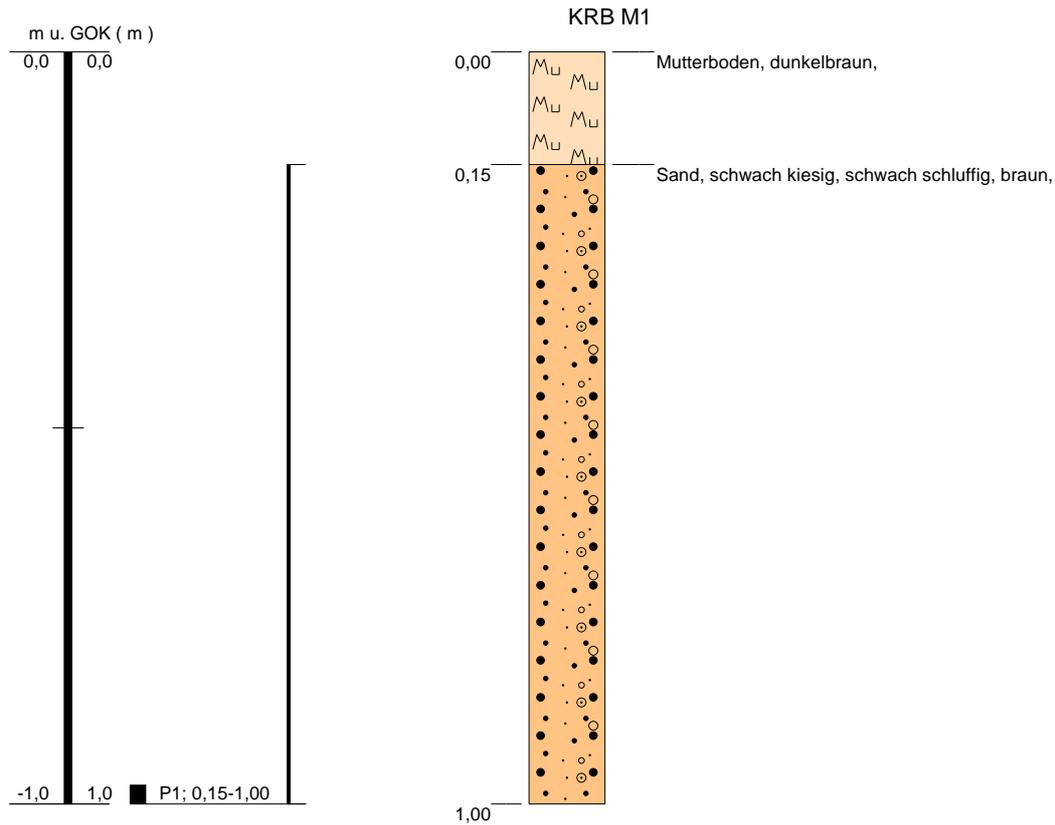

Höhenmaßstab: 1:10

Blatt 1

<b>Projekt: Umbau Bushaltestellen, K7283, Blösa (01-04)</b>		 <p><b>Prüftechnik Oberlausitz GmbH</b></p> <p>Hermann-Schomburg-Straße 6k 02694 Großdubrau Tel: 035934/4488, Fax: 035934/4489</p>
<b>Bohrung: KRB M1</b>	<b>Ort d. Bohrung: siehe Lageplan</b>	
Auftraggeber: Landratsamt Bautzen	Rechtswert: 3345946,0	
Bohrfirma: Prüftechnik Oberlausitz GmbH	Hochwert: 5677374,0	
Bearbeiter: Niedzwiedz	Ansatzhöhe: m	
Datum: 21.01.2025	Endtiefe: 1,00m	

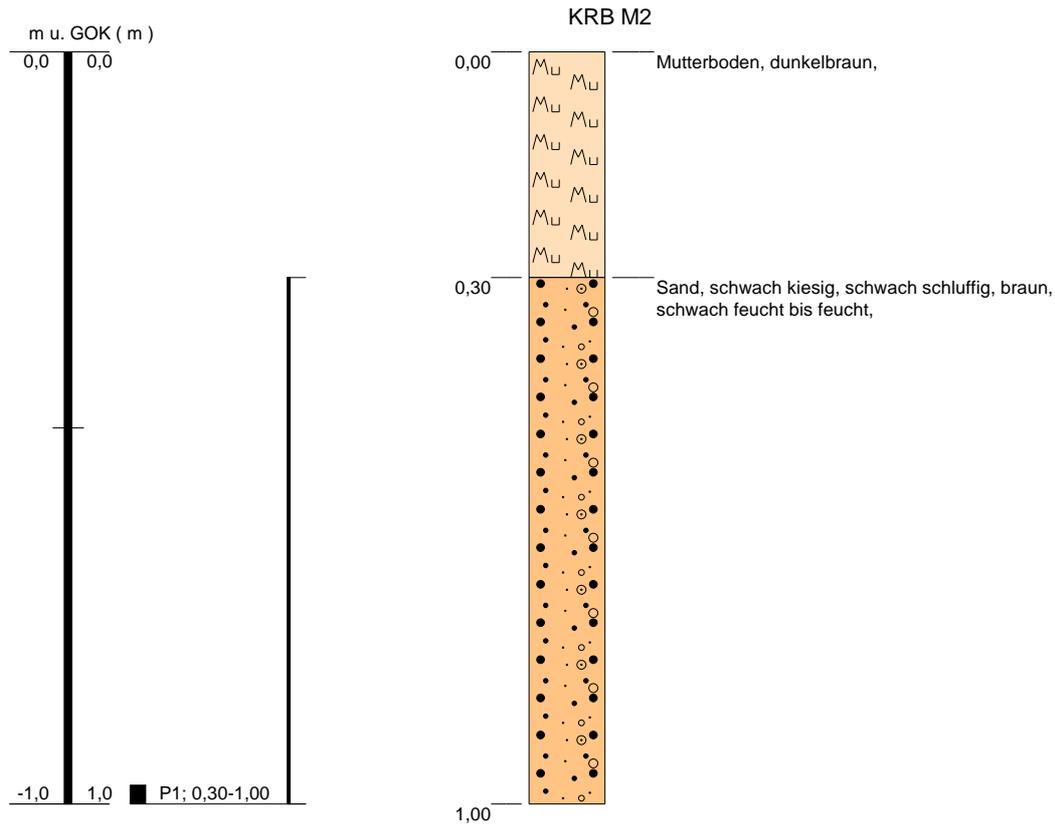

Höhenmaßstab: 1:10

Blatt 1

<b>Projekt: Umbau Bushaltestellen, K7283, Blösa (01-04)</b>		 <p><b>Prüftechnik Oberlausitz GmbH</b></p> <p>Hermann-Schomburg-Straße 6k 02694 Großdubrau Tel: 035934/4488, Fax: 035934/4489</p>
<b>Bohrung: KRB M2</b>	<b>Ort d. Bohrung: siehe Lageplan</b>	
Auftraggeber: Landratsamt Bautzen	Rechtswert: 3345940,0	
Bohrfirma: Prüftechnik Oberlausitz GmbH	Hochwert: 5677367,0	
Bearbeiter: Niedzwiedz	Ansatzhöhe: m	
Datum: 21.01.2025	Endtiefe: 1,00m	