

R 3446076,950
H 5677372,542


R 3446373,130
H 5677205,577

Zeichenerklärung

	Fahrbahn, grundhafter Ausbau (Bereich Bushaltestellen)
	Fahrbahn, Hocheinbau (Asphaltdeck- u. Asphaltbinderschicht)
	Fahrbahn, Tiefenbau (Asphaltdeckschicht)
	Fahrbahn, Höhenanpassung und Angleichung Nebenstraßen (Asphaltdeck- und Asphalttragschicht)
	Aufstellfläche, Gehweg bituminös
	Böschung
	Bankett
	Mulde beräumen
	Mulde herstellen
	Angleichung Zufahrt
	Flurstücksgrenze / Flurstücksnummer

Freistaat Sachsen
Landkreis Bautzen
Gemeinde Crostwitz
Gemarkung Caseritz

1
Angleichungsbereich Feldzufahrt:
- Größe: Wegbreite x 3,00 m Länge
- Asphalt und ungebundene Befestigung bis 10 cm unter Oberkante aufnehmen
- Unterlage profilieren und verdichten
- Asphaltkante an der Fahrbahn schneiden
- Einbau Asphalttragdeckschicht AC 16 T D, 10 cm stark
- Fuge an der Asphaltkante an Fahrbahn herstellen
- Angleichung ungebundenes Material

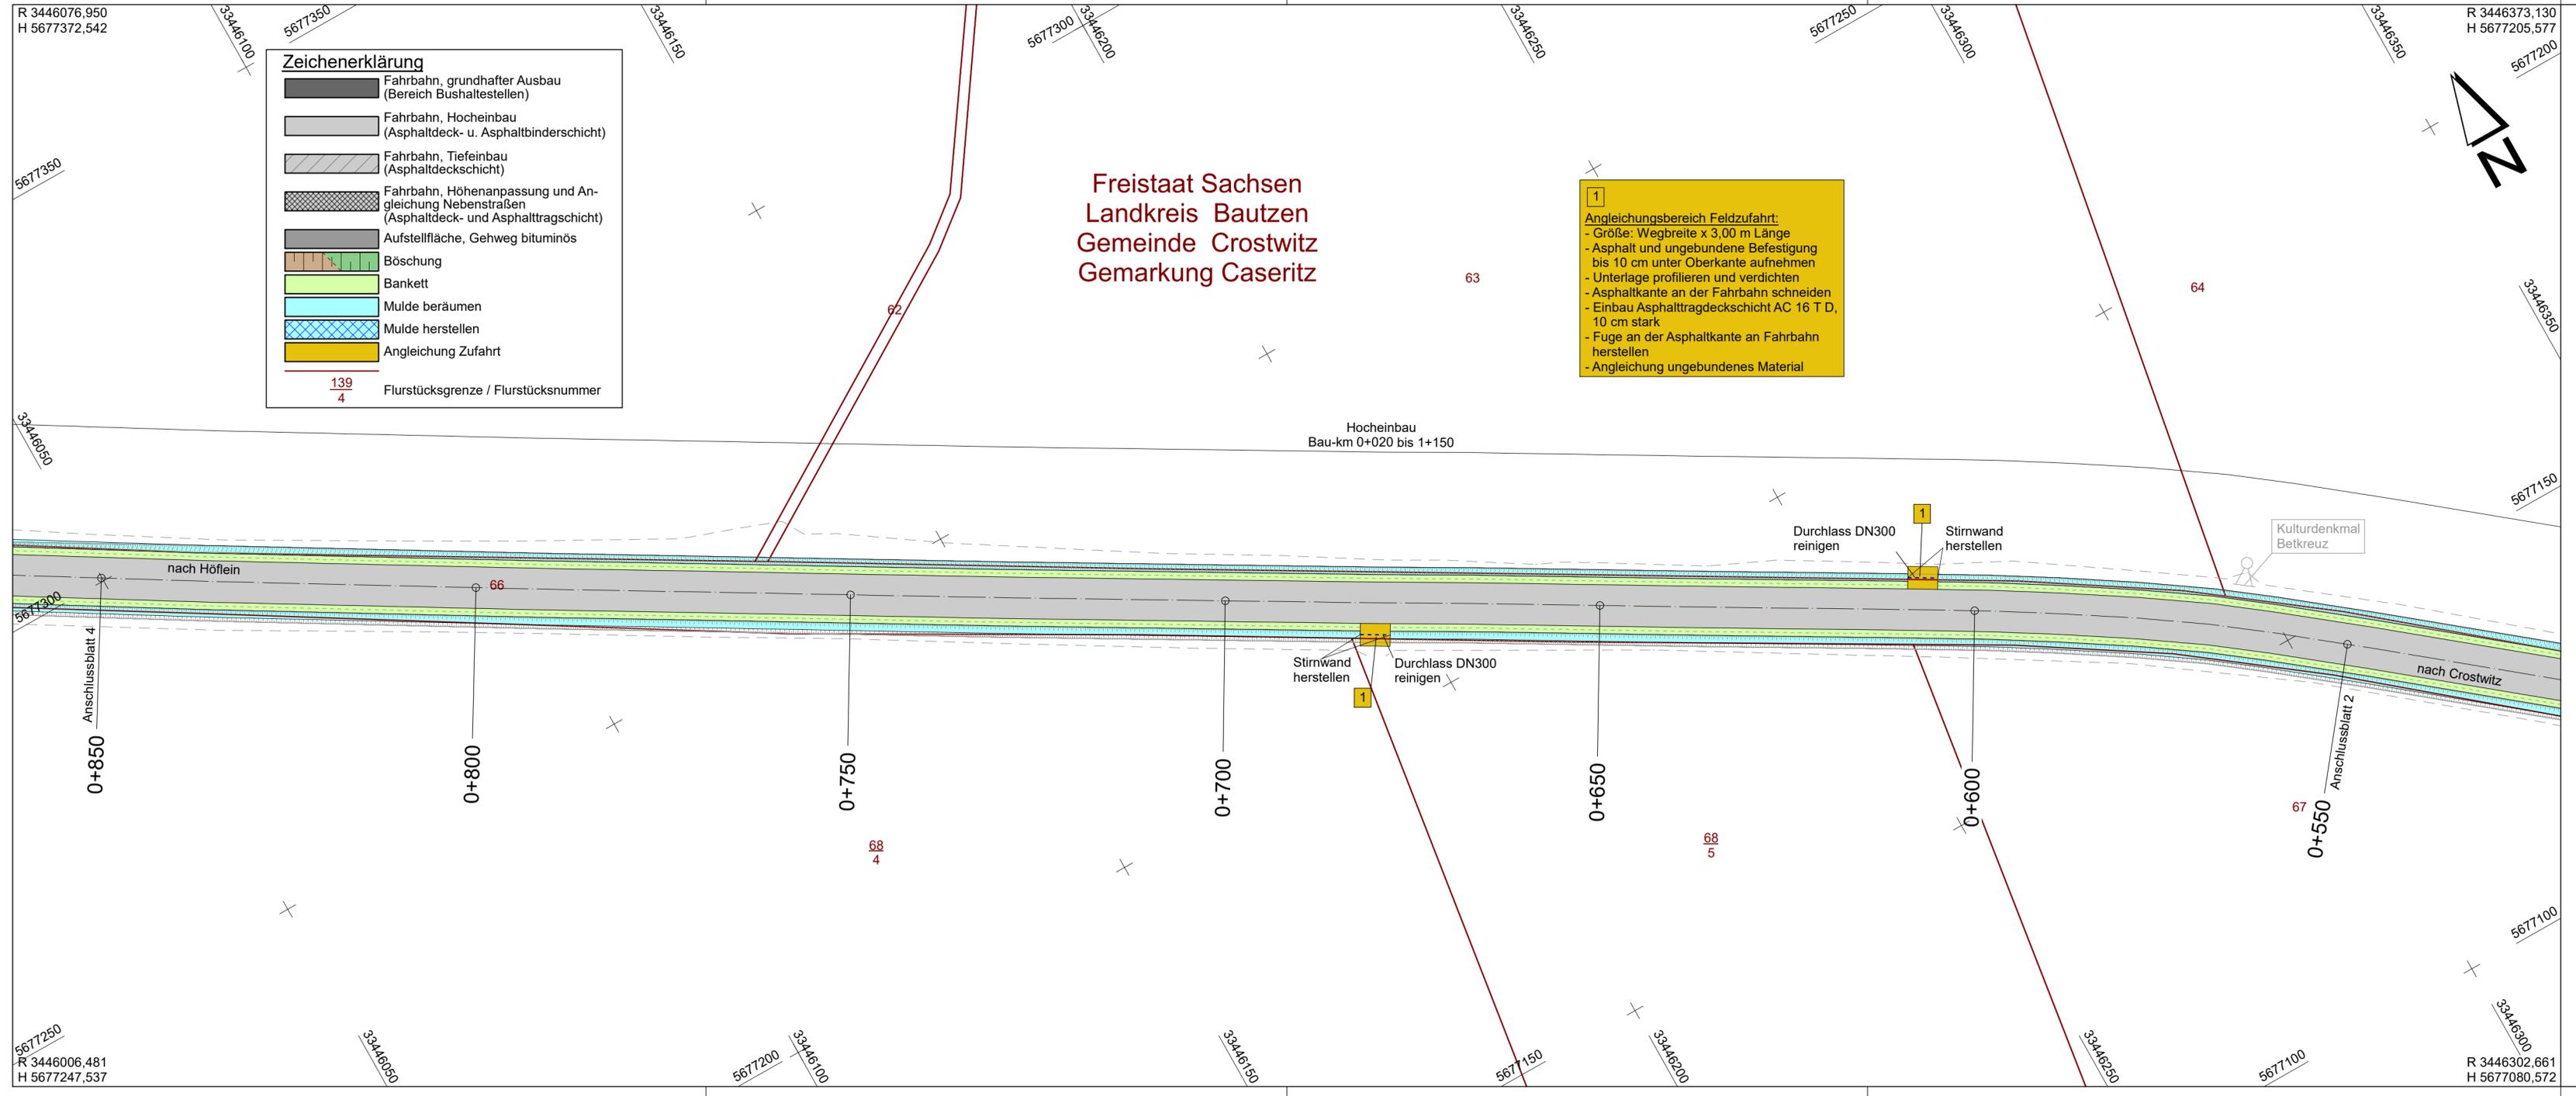

R 3446006,481
H 5677247,537

R 3446302,661
H 5677080,572

1	2	3	4	5
---	---	---	---	---

Landratsamt Bautzen Straßen- und Tiefbauamt		Bearbeitet: Beier
Bahnhofstraße 9 02625 Bautzen		Geprüft: Sickert
Tel.: 03591/ 5251 66000 Fax: 03591/ 5250 66000 E-Mail: sta@lra-bautzen.de		Projekt-Nr.:

Nr.	Art der Änderung	Datum	Zeichen

AUSSCHREIBUNGSUNTERLAGE

Straßenbauverwaltung 	Anlage Lageplan 5/3
Landkreis Bautzen Wokrjes Budyšin	PROJIS-Nr. Maßstab: 1:500

K 9230 FBE Crostwitz - Höflein
einschließlich Umbau von zwei
barrierefreien Bushaltestellen
NK 4751 010 von Stat. 0+150 bis Stat. 1+460
