


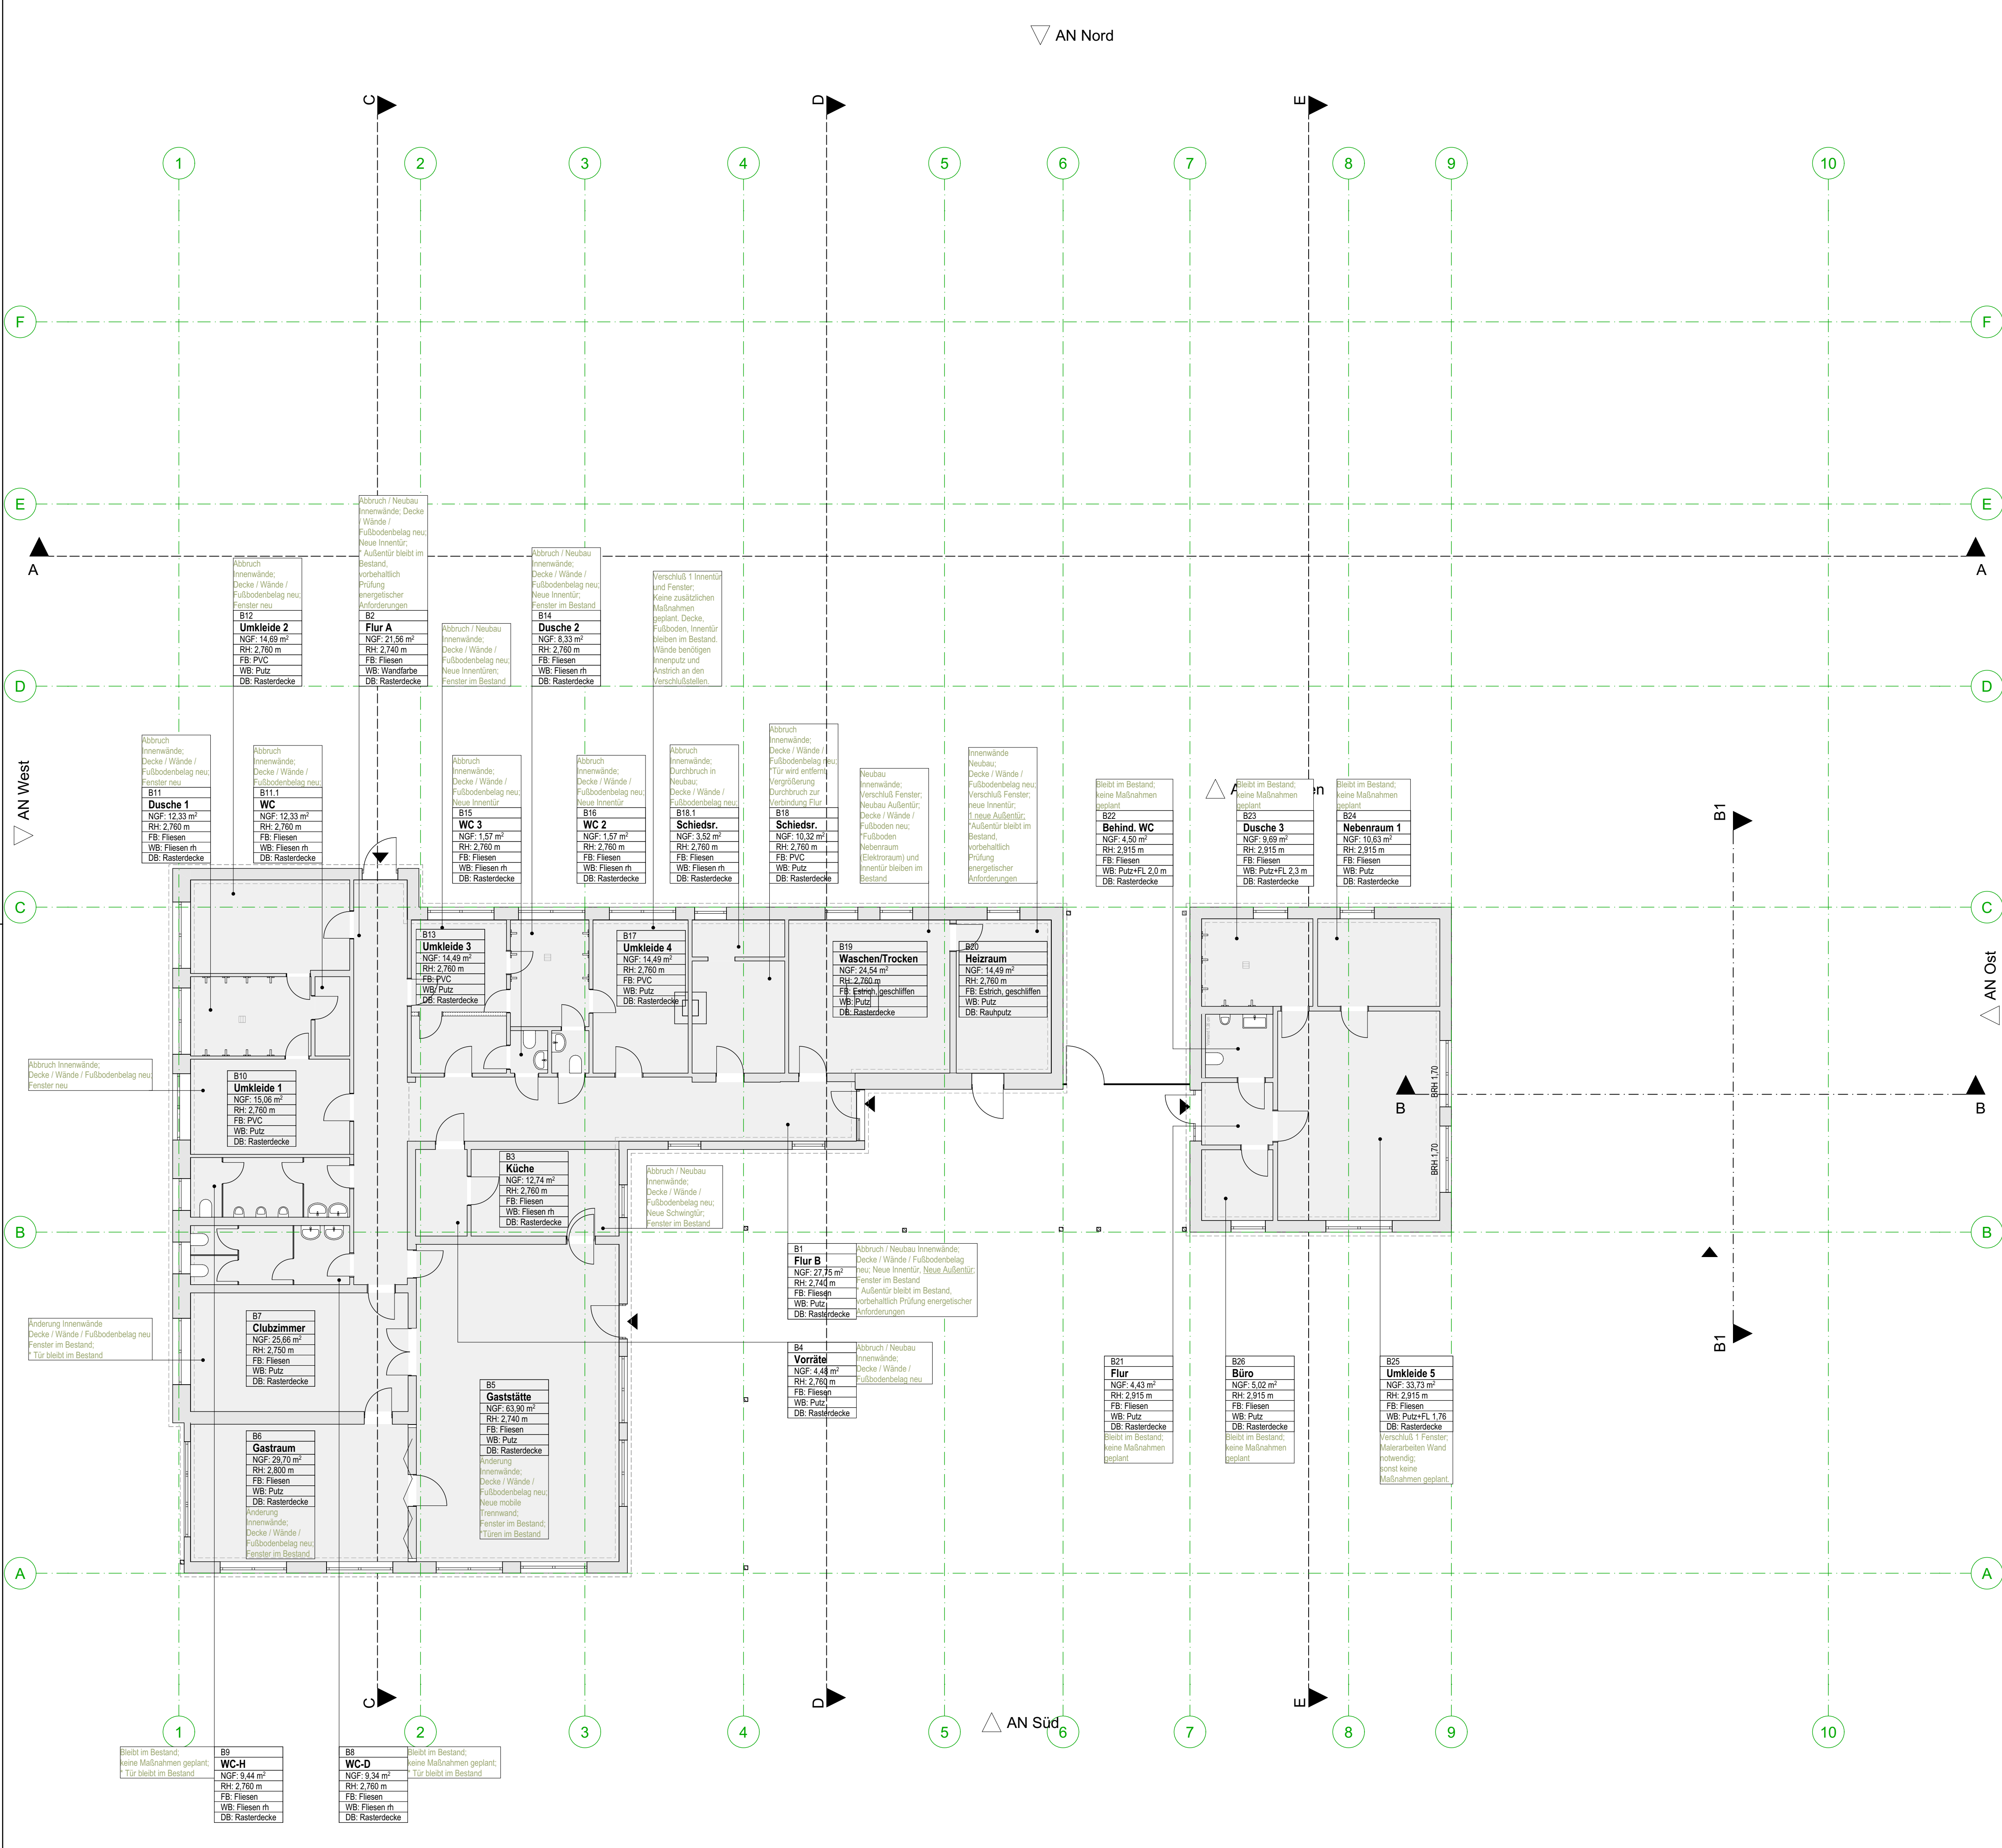

Legende
Brandschutz
nb = Wand nicht brennbar
F30 = Wand feuerhemmend
F90 = Wand feuerbeständig
BW/BWQ = Brandwand/Brandwandqualität
T30-RS = Tür feuerhemmend-Rauchschuttschluss
T60 = Tür hochfeuerhemmend
RS = Rauchschutztür
O = Tür Offenhaltung
SS = Tür selbstschließend
RF = Rettungsfenster
RWA = Rauch- und Wärmeabzug
D-S-S = Tür dicht- und selbstschließend
P = Tür mit Panikfunktion
T = weitgehend dichtschließendes Tor aus nichtbrennbaren Baustoffen
n.v. = Tür nicht verschließbar
FAT = Fahrschacht nach DIN 4102-5 Abs. 6

Abkürzungen
AN = Anstrich
BE = Bodenbelag
BRH = Brüstungshöhe
D = Decke
DB = Deckenbelag
FB = Fußboden
FFB = Fertigfußboden
FT = Fertigfließ
FL = Fliesen
GKG = Gipskartondecke
H = Höhe
HK = Heizkörper
HKV = Heizkreisverteiler
OK = Oberkante
RAS = Rasterdecke
RFB = Rohfußboden
RH = Raumhöhe
RR = Regenfallrohr
Stb = Stahlbeton
TB = Trockenbau
UK = Unterkante
UKD = Unterkante Decke
UKRD = Unterkante Rohdecke
WdS = Wärmedämmung
Durchbrüche:
DD = Deckendurchbruch
BD = Bodendurchbruch
BA = Bodenaussparung
BoF = Bochschieß
KLB = Kernlochbohrung
WA = Wandaussparung
WD = Wand- / Unterdurchbruch
Zusatzbezeichnung Haustechnik
(L) = Lüftung
(H) = Heizung
(S) = Sanitär
(K) = Kälte
(SW) = Schmutzwasser
(RW) = Regenwasser
(E) = Elektro
VL = Heizung Vorlauf
RL = Heizung Rücklauf
KW = Kaltwasser
WW = Warmwasser
ZI = Zirkulation

Materialien
Kalksandstein tragend gemäß Statik und Brandschutz
Kalksandstein nichttragend
Stahlbeton gemäß Statik und Brandschutz
WU-Beton gemäß Statik und Brandschutz
Beton unbewehrt
Mauerwerk Porenbeton, tragend
Mauerwerk Porenbeton, nichttragend
Stahlbetonfertigteile gemäß Statik
Trockenbau 2-lagig beplankt
Installationswand bzw. Verklebung
Dämmung in Außenwand
Dämmung weich
Wärmedämmung hart

Symbole
Bodendurchbruch
Deckendurchbruch
Wanddurchbruch/-schlitz
Wände raumhoch gestrichelt
Wandfläche 1,25 m hoch gestrichelt
Fliesenpiegel
Streifenfundament Stahlbeton
Änderung
in Klärung
OK Fertigfußboden
OK Rohfußboden
OK Fertig-/Rohfußboden
OK Fertig-/Rohfußboden
OK Fertig-/Rohfußboden
OK Gelände

Erläuterungen zum Raumstempel
G.01 Einheit Gastronomie-RaumNr.
S.01 Einheit Sport-RaumNr.
E.01 Einheit Foyer
B.01 Fliesen Bodenbelag
F.01 Fläche
U.01 Umfang
Raumhöhe
Erläuterungen zum Türstempel
T.00 G.01 Einheit Gastronomie-RaumNr.
T.00 G.01 Einheit Sport-RaumNr.
T.00 G.01 Einheit Foyer
T.00 G.01 Fliesen Bodenbelag
T.00 G.01 Fläche
T.00 G.01 Umfang
T.00 G.01 Raumhöhe
Erläuterungen zum Fensterstempel
F.00 G.01 Einheit Gastronomie-RaumNr.
F.00 G.01 Einheit Sport-RaumNr.
F.00 G.01 Einheit Foyer
F.00 G.01 Fliesen Bodenbelag
F.00 G.01 Fläche
F.00 G.01 Umfang
F.00 G.01 Raumhöhe

Pläne gelten nur in Verbindung mit folgenden Plänen:
Statikpläne: ...?
Haustechnikpläne: ...?
HINWEISE ZUR BEACHTUNG!
Die Ausführungspläne gelten nur in Verbindung mit den Plänen des Statikers und der Fachingenieure!
Alle Maße sind vor Ort verantwortlich zu prüfen! Maßungsmöglichkeiten sind sofort mit dem Architekten zu klären. Für Maßfehler haftet allein der Auftragnehmer. Der Auftragnehmer ist verpflichtet, Zeichnungen in technischer Hinsicht zu prüfen. Konstruktions- u. fertigungstechnische Bedenken sind der Bauleitung rechtzeitig vor Ausführungsbeginn schriftlich mitzuteilen und zu begründen.

Bauvorhaben
Wildstruffer Parkstadion
Anschrift: Landbergweg 7A, 01723 Wildstruff
Höhenbezug: OK FFB EG +/-0.00 = 267.70 DHHN
- 08.01.2025 05 Planerstellung AP DSH ME
Index Datum Nr. Änderungen siehe Nr. und Wollen gez. gepr.

Bauherr
Stadtverwaltung Wildstruff
Nossener Straße 20
01723 Wildstruff
Tel 035204 463 0
Fax 035204 463 800
Mail post@wilsdruff.de
Web www.wilsdruff.de
WILSDRUFF
Wirtschaft · Wohnen · Wohlfühlen

Generalplanung
phase 10
BORGASSE 4, 09599 FREIBERG
Tel 03731 2024-0
Fax 03731 2024-20
Mail info@phase-10.de
Web www.phase-10.de
Fachplanung
phase 10
BORGASSE 4, 09599 FREIBERG
Tel 03731 2024-0
Fax 03731 2024-20
Mail info@phase-10.de
Web www.phase-10.de

Planinhalt
Grundriss Erdgeschoss Bestand - Maßnahmen
Datum, Unterschrift Freigabe Bauherr
Datum, Unterschrift Freigabe Planverfasser
Maßstab 1:100
gez. gepr. DSH ME
Planformat A1
Einstellungsdatum 08.01.2025
Proj-Nr. 000
Proj-Nr. Phase 10 788

Planungsstufe
Ausführungsplanung
Status **Freigabe**
P10-A-AR-GR-A00-E0-0401---F
Planent. | LPH | Gewerk | Planart | Segment | Ebene | Blatt | Index | Status