


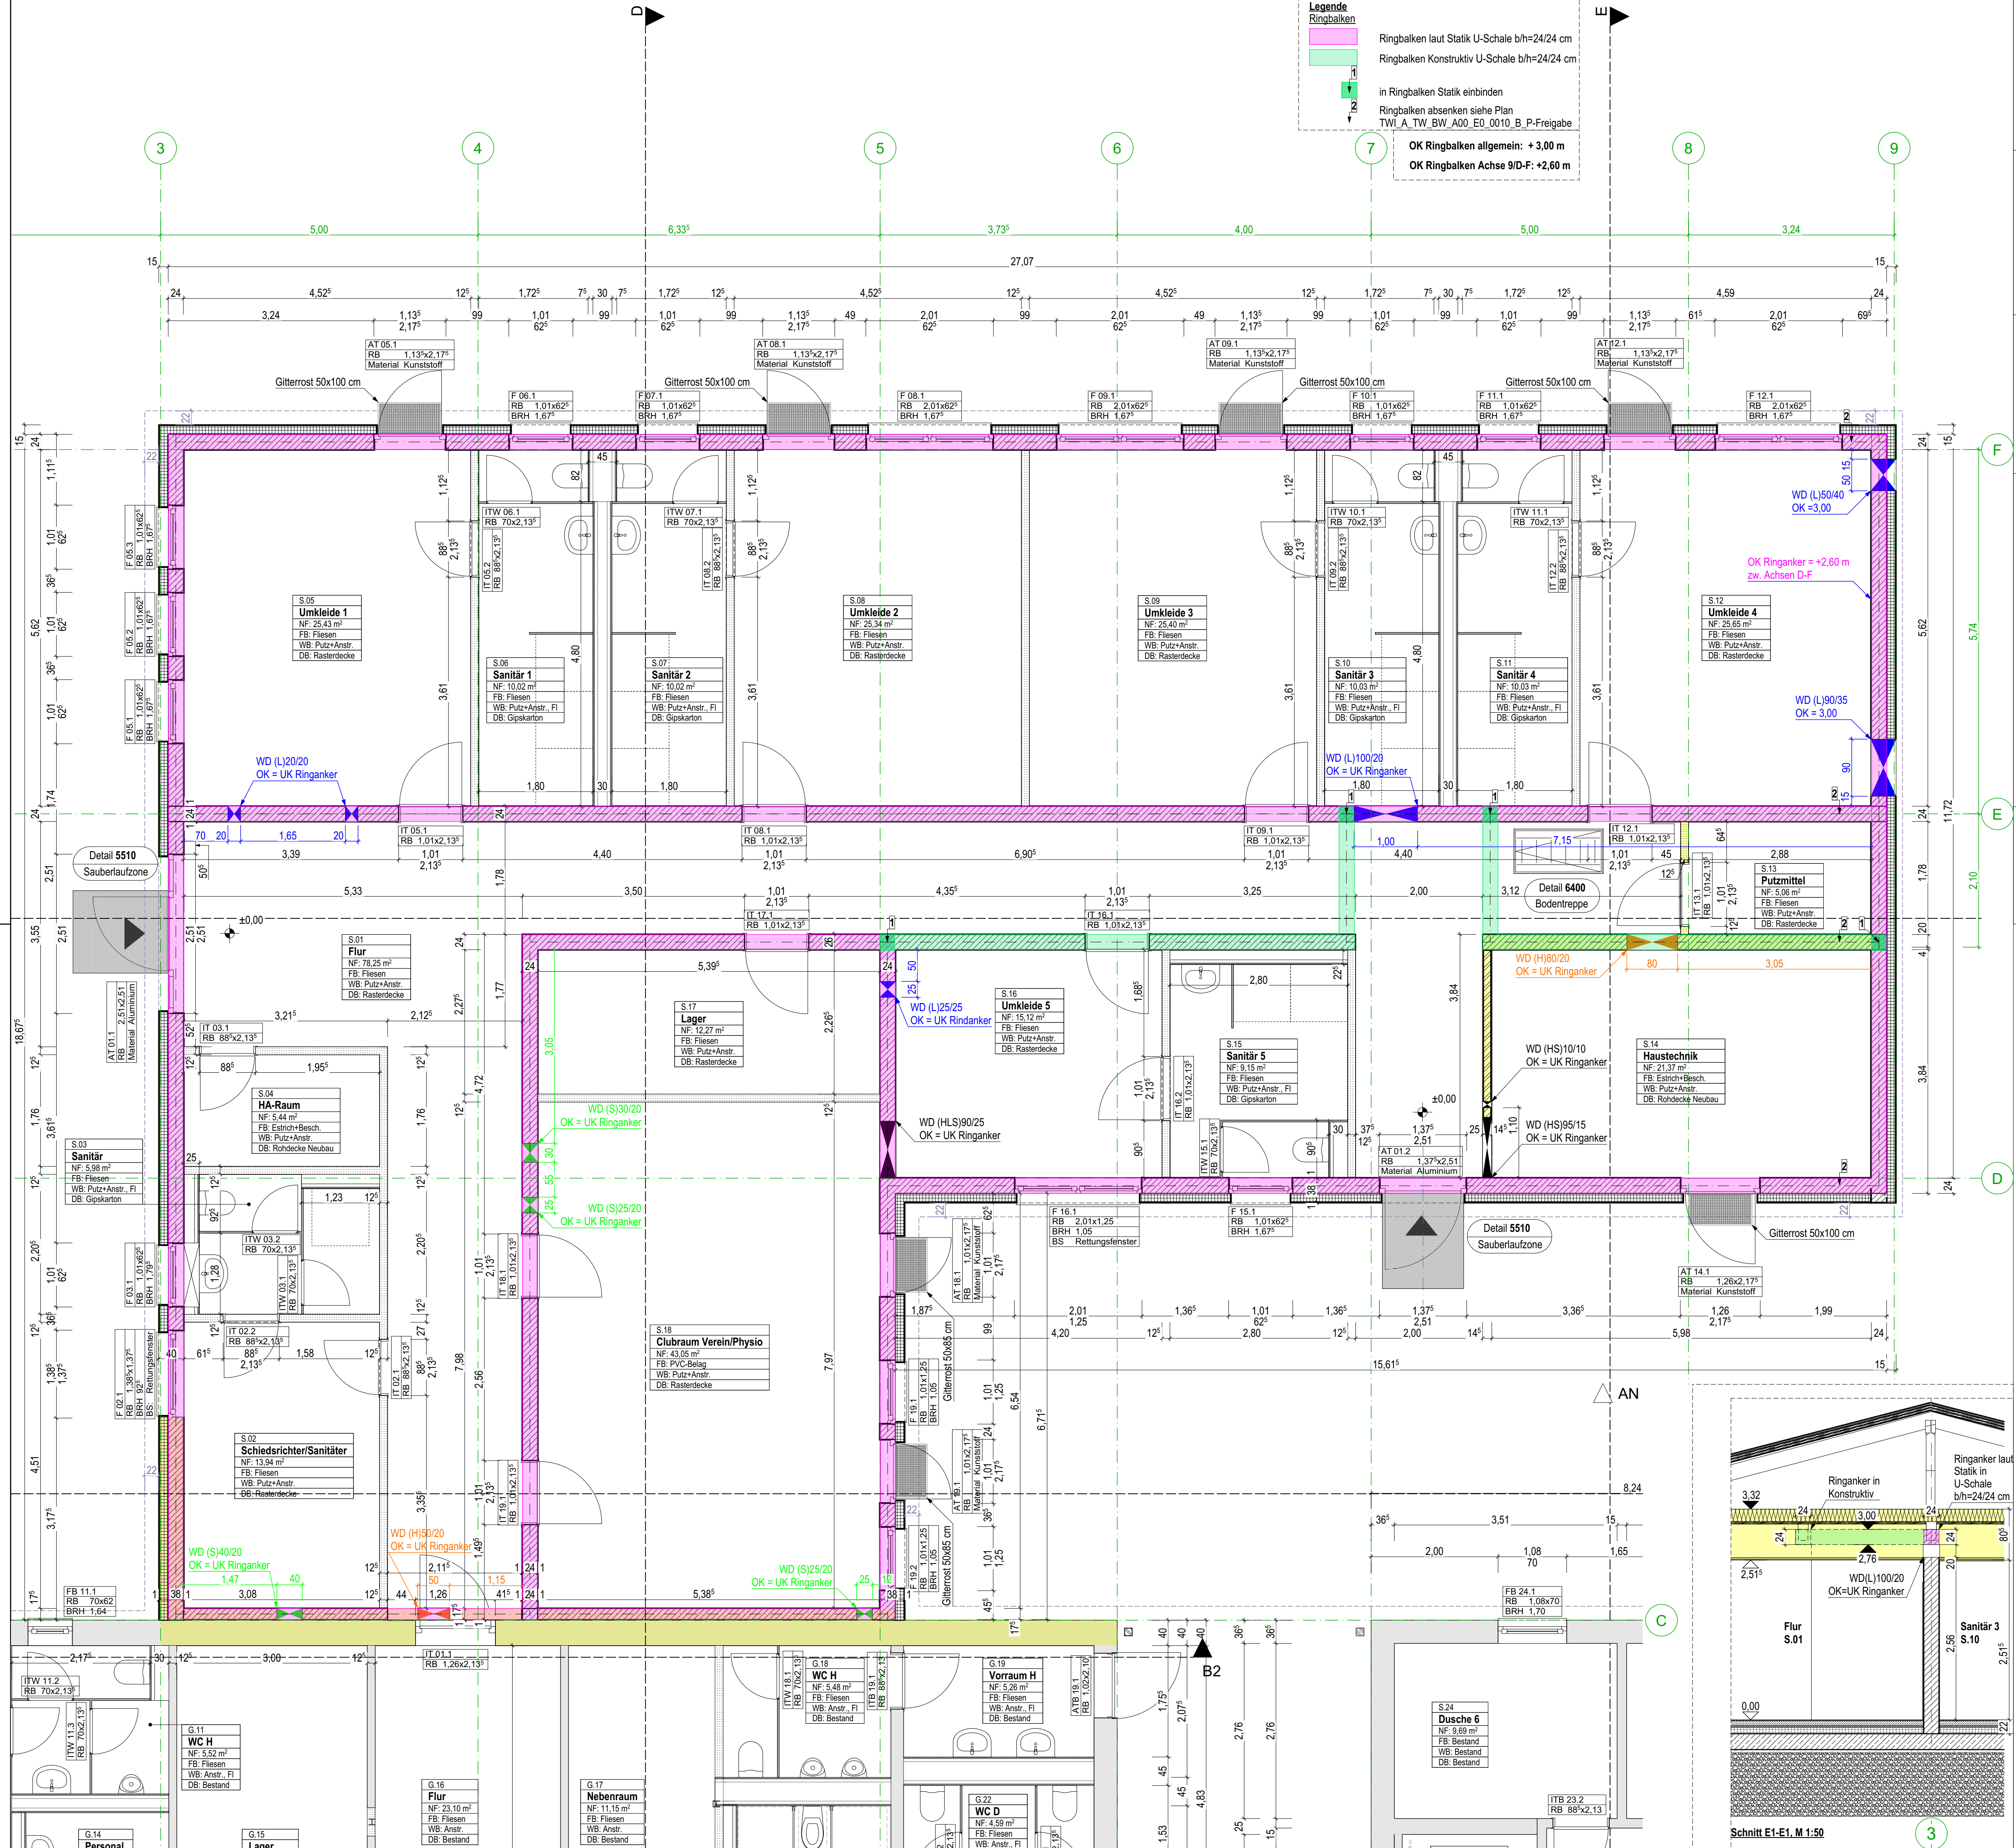

Legende

Brandschutz

Wand nb	Wand F30	Wand F60	Wand F90	Bauart BW bzw. BWQ
---------	----------	----------	----------	--------------------

nb = Wand nicht brennbar
F30 = Wand feuerhemmend
F60 = Wand feuerbeständig
BW/BWQ = Brandwand/Brandwandqualität
T30-RS = Tür feuerhemmend-Rauchschuttschluss
T60 = Tür hochfeuerhemmend

RS = Rauchschutztür
O = Tür Offenhaltung
SS = Tür selbstschließend
RF = Rettungsfenster
RWA = Rauch- und Wärmeabzug
D = dichtschiebende Tür

D-SS = Tür dicht- und selbstschließend
P = Tür mit Panikfunktion
T = weigehend dichtschiebendes Tor aus nichtbrennbaren Baustoffen
n.v. = Tür nicht verschließbar
FAT = Fahrschüttur nach DIN 4102-5 Abs. 6

Abkürzungen

AN = Anstrich BE = Bodenbelag BRH = Brüstungshöhe D = Decke DB = Deckenbelag FBB = Fertigfußboden FT = Fertigfließen FL = Fliesen GKD = Gipskartondecke H = Höhe HK = Heizkörper	HCV = Heizkreisläufer OK = Oberkante RAS = Rasterdecke RFB = Rasterboden RH = Raumhöhe RR = Regenfallrohr Stb = Stahlbeton TB = Trockenbau UK = Unterkante UKD = Unterkante Decke UKRD = Unterkante Rohdecke WdS = Wärmedämmung	Durchbrüche: DD = Deckendurchbruch BD = Bodendurchbruch BA = Bodenaussparung BoF = Bohrloch KLB = Kernlochbohrung WA = Wandaussparung WD = Wand-/Unterzugdurchbruch	Zusatzbezeichnung Haustechnik (L) = Lüftung (H) = Heizung (S) = Sanitär (K) = Küche (SW) = Schwimmbad (RW) = Regenwasser (E) = Elektro VL = Heizung Vorlauf RL = Heizung Rücklauf KW = Kältewasser WW = Warmwasser Z = Zirkulation
--	--	--	--

Materialien

Kalksandstein tragend gemäß Statik und Brandschutz	Mauerwerk Porenbeton, tragend	Dämmung in Außenwand
Kalksandstein nichttragend	Mauerwerk Porenbeton, nichttragend	Dämmung weich
Stahlbeton gemäß Statik und Brandschutz	Stahlbetonfertigteile gemäß Statik	Wärmedämmung hart
WU-Beton gemäß Statik und Brandschutz	Trockenbau 2-lagig beplankt	
Beton unbewehrt	Installationswand bzw. Verklebung	

Symbole

Bodendurchbruch	Wände raumhoch gestrichelt	OK Fertigfußboden
Deckendurchbruch	Wandfläche 1,25 m hoch gestrichelt	OK Rohfußboden
Wanddurchbruch/-schlitz	Fliesenpiegel	OK Fertig-/Rohfußboden
Änderung	Streifenfundament Stahlbeton	OK Fertig-/Rohfußboden
In Klärung	HKV B7-75 Heizkreisläuferteile	OK Gelände
	Elektroverteilerkasten	
	Sonnenschutz	

Erläuterungen zum Raumstempel
G.01 Einheit Gastronomie RaumNr.
S.01 Einheit Sport RaumNr.
B.01 Einheit Büro RaumNr.
F.01 Einheit Foyer RaumNr.
U.01 Einheit Umkleekabinen RaumNr.
R.01 Einheit Restaurant RaumNr.
H.01 Einheit Hotel RaumNr.
S.01 Einheit Sanitär RaumNr.
W.01 Einheit WC RaumNr.
V.01 Einheit Vorraum RaumNr.
D.01 Einheit Dusche RaumNr.
B.01 Einheit Bad RaumNr.
K.01 Einheit Küche RaumNr.
S.01 Einheit Sanitär RaumNr.
W.01 Einheit WC RaumNr.
V.01 Einheit Vorraum RaumNr.
D.01 Einheit Dusche RaumNr.
B.01 Einheit Bad RaumNr.
K.01 Einheit Küche RaumNr.

Erläuterungen zum Fensterstempel
F.01.1 RaumNr. FensterNr.
RB: 4.80x2.65
BRH: 0.00
Brüstungshöhe

Türklassifikation
AT: Ausentwurf
IT: Innentwurf
T30-RS: RaumNr. TürNr.
Brandschutz
RB: 2.41x2.50
Rohbauöffnung
>1.20 m i.L.

Pläne gehen nur in Verbindung mit folgenden Plänen:

Statikpläne: TWI_A, TW, BW, A00, E00, 0010, A_P
Haustechnikpläne: ...??:??:...

HINWEIS ZUR BEACHTUNG!
Die Ausführungspläne gehen nur in Verbindung mit den Plänen des Statikers und der Fachingenieure!
Alle Maße sind vor Ort verantwortlich zu prüfen! Maßangaben sind mit dem Architekten zu klären. Für Maßfehler haftet allein der Auftragnehmer. Der Auftragnehmer ist verpflichtet, Zeichnungen in technischer Hinsicht verantwortlich zu prüfen. Konstruktions- u. fertigungstechnische Bedenken sind der Bauleitung rechtzeitig vor Ausführungsbeginn schriftlich mitzuteilen und zu begründen.

Bauvorhaben

P10-A-AR-GR-A01-E0-0600-j-F

Wildstruffer Parkstadion

Anschrift: Landbergweg 7A, 01723 Wildstruff
Höhenbezug: OK FB EG +/-0.00 = 267.70 DHNN

j	17.04.2025	0024	Wand entfernt, Räume angepasst (Änderungswunsch)	DSH	ME
i	09.04.2025	0023	Wandlänge angepasst	DSH <td>ME</td>	ME
h	01.04.2025	0022	Vorwände geändert	DSH <td>ME</td>	ME
g	14.02.2025	0020	Tür AT 14.1 Kunststoff	DSH <td>ME</td>	ME
f	24.01.2025	0012	Tür angepasst	DSH <td>ME</td>	ME
e	16.01.2025	0010	Durchbrüche verschoben oder neu erstellt	DSH <td>ME</td>	ME
d	03.01.2025	0009	Tür geändert	DSH <td>ME</td>	ME
c	17.12.2024	0008	Ringbalken + Legende ergänzt	DSH <td>ME</td>	ME
b	17.12.2024	0007	Wand Änd. - Mauerwerk KS 11,5 cm	DSH <td>ME</td>	ME
a	17.12.2024	0004	Ringbalken ergänzt	DSH <td>ME</td>	ME

Index Datum Nr Änderungen siehe Nr. und Wollen gez. gepr.

Schnitt E1-E1, M 1:50

Stadtverwaltung Wildstruff
Nossener Straße 20
01723 Wildstruff
Tel 035204 463 0 Mail post@sewilsdruff.de
Fax 035204 463 600 Web www.wilsdruff.de

phase 10
INGENIEUR UND PLANUNGSGESellschaft mbH
Bomgasse 4, 09599 Freiberg
Tel 03731 2024-0 Mail info@phase-10.de
Fax 03731 2024-20 Web www.phase-10.de

phase 10
INGENIEUR UND PLANUNGSGESellschaft mbH
Bomgasse 4, 09599 Freiberg
Tel 03731 2024-0 Mail info@phase-10.de
Fax 03731 2024-20 Web www.phase-10.de

Grundriss EG Neubau Endzustand
Ausführungsplanung
Freigabe

P10-A-AR-GR-A01-E0-0600-j-F
Planentwurf | LPH | Gewerk | Planart | Segment | Ebene | Blatt | Index | Status
Datum, Unterschrift Freigabe Bauherr Datum, Unterschrift Freigabe Planverfasser
Maßstab 1:50
gez. DSH ME Planformat A1
Erstellungsdatum 03.12.2024
Proj-Nr. Fachplaner 000
Proj-Nr. Phase10 788

132 Archcad 738, WPS, Wildstruffer Parkstadion/AP_267788_AP_26_WPS_Wildstruffer Parkstadion
Revisor: 0304/2025/03/25