

Info

Der Entwurf ist geistiges Eigentum des Planers und urheberrechtlich geschützt. Vervielfältigungen und Weitergabe an Dritte erfolgt nur mit ausdrücklicher Genehmigung des Planers.
 Bei Mäßen bleiben rechtliche Schritte vorbehalten.
 Alle Maße sind vom Unternehmer am Bau verantwortlich zu prüfen. Bei Unstimmigkeiten ist unverzüglich die Bauleitung zu informieren.
 Bütungs-, Tür- und Fensterhöhen beziehen sich auf den Rohfußboden.
 Für die Verwendung von DWG-Dateien ist die Formatierung und Darstellung der zugehörigen PDF-Datei maßgebend.

Darstellung

- verdeckte Kante
- über der Schnittebene
- Achse

Materialien

- KS-Mauerwerk RDK 2.0
- Stahlbeton
- Beton, unbewehrt
- Bauzel, F30
- Bauzel, F90
- Brandwand
- Metallständerwand
- Sauberlaufzone

Ausprägungen Einbauelemente

- Bodendurchbruch (L/B)
- Wanddurchbruch (L/B)
- Deckendurchbruch (L/B)
- Wandschlitz (B/T)
- Wanddurchbruch (L/B)
- Bodeneinlauf

Höhenknoten


- OK Fertig
- OK / UK Roh

Türen / Fenster

- Txx
- Fauerschutzür, Feuerdichtstanklasse
- BRH
- RS
- Brüstungshöhe
- Rauchschutzür DN 100/65
- DS
- dichtschliessend

Abkürzungen

- RD Rohdecke
- FFB Fertigfußboden
- RF Raumfläche
- RU Raumumfang
- LH/LB Lichte Raumhöhe
- RBH Raumhöhe Rohbau
- OK/UK Ober-/Unterkante
- UZ/LZ Über-/Unterbreite
- BRH Brüstungshöhe
- STG Stiegen
- DE Dachentlauf
- RR Regenfallrohr
- FW Fluchtweg
- RWA Rauch- und Wärmeabzugsanlage

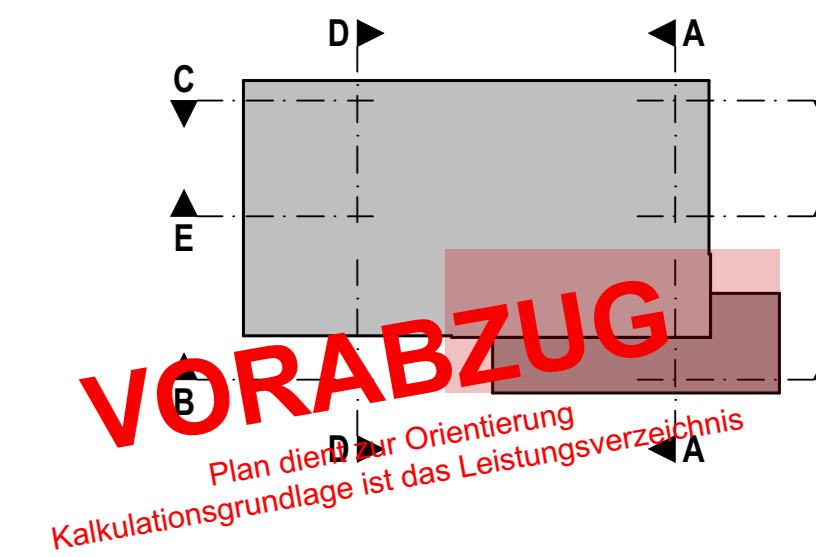

Index

Datum	Änderung

Norden

z

Projekt

OK Atika +9.097 = 614,947 m ü. DHHN2016
 OK FFB EG + 0.00 = 605,85 m ü. DHHN2016

Projekt

Neubau Straßenmeisterei Heinzbank - Teilobjekt Kompaktmeisterei
 An der Heinzbank 20
 09429 Wolkenstein/Heinzbank

Auftraggeber

Landratsamt Erzgebirgskreis

Paulus - Jeronius - Str. 24
 09456 Annaberg-Buchholz

Entwurfsverfasser

Datum, Unterschrift FREIGABE ERTEILT

Planinhalt

Grundriss Obergeschoss Büro Rohbau

211326_AR_5_G-OG-Büro-RB

Planstand

Ausführungsplanung

Planung

entw. gezm.
 gezm.

Maßstab

1:50

Index

-

Projektnr.

211326

Größe

970 x 590