

Info

Der Entwurf ist geistiges Eigentum des Planers und urheberrechtlich geschützt. Vervielfältigungen und Weitergabe an Dritte erfolgt nur mit ausdrücklicher Genehmigung des Planers.
 Bei Mißbrauch bleiben rechtliche Schritte vorbehalten.
 Alle Maße sind vom Unternehmer am Bau verantwortlich zu prüfen. Bei Unstimmigkeiten ist unverzüglich die Bauleitung zu informieren.
 Brüstungs-, Tür- und Fensterhöhen beziehen sich auf den Rohfußboden.
 Für die Verwendung von DWG-Dateien ist die Formatierung und Darstellung der zugehörigen PDF-Datei maßgebend.

Darstellung

--- verdeckte Kante	■ Bauteil, F30	□ Detailmarker
--- über der Schnittsebene	■ Bauteil, F90	□ Brandwand
--- Achse	■ Metallständerwand	

Materialien

KS-Mauerwerk RDK 2.0	Metallständerwand
Stahlbeton	
Beton, unbewehrt	

Ausprägungen Einbauelemente

Deckendurchbruch (L/B)	Wandschlit (B/T)	Bodeneinlauf
Bodendurchbruch (L/B)	Wanddurchbruch (L/B)	

Höhenknoten


OK Fertig	OK / UK Roh
-----------	-------------

Türen / Fenster

Txx	Fuerschutzür, Feuerstandsklasse	BRH RS	Brüstungshöhe Rauchschützür DN 100/65	DS	dichtschliessend
-----	---------------------------------	--------	---------------------------------------	----	------------------

Abkürzungen

BP	Bodenplatte	ÜZ/ÜZ	Über-/Unterzug	RR	Regenrinne
RD	Rondecke	LH/LB	Lichte Höhe/ Breite	BD	Bodendurchbruch
FFB	Fertigfußboden	OK/UK	Oben-/Unterkante	DD	Deckendurchbruch
RF	Raumfläche	VK	Vorderkante	WD	Wanddurchbruch
RU	Raumumfang	S	Simile	WS	Wandschlit
LRH	lichte Raumhöhe	H	Heizung	G	Gelände
RBH	Raumhöhe Rohbau	L	Lüftung	BRH	Brüstungshöhe
STG	Stegungen	E	Elekro	SH	Schwellenhöhe
				FW	Fluchweg

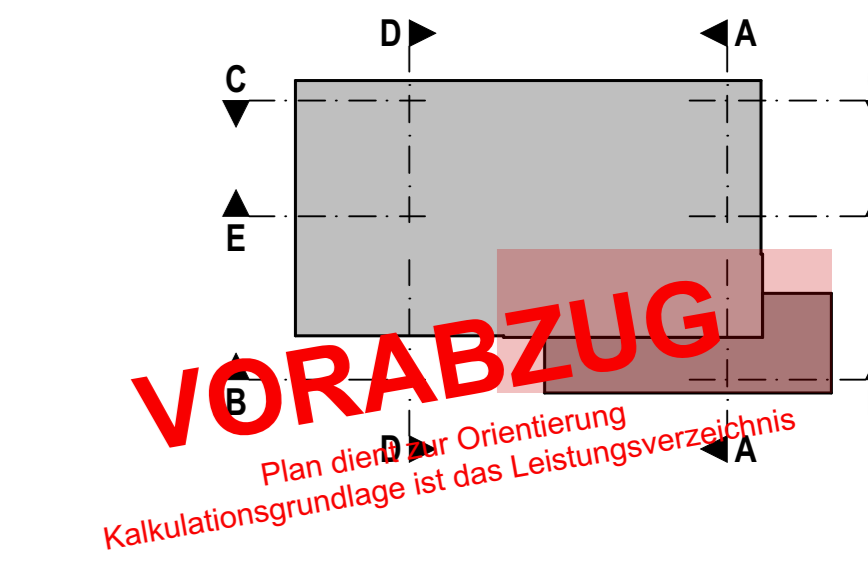

Index

Datum	Änderung
Norden	Übersicht

Projekt

OK Atika +9.097 = 614,947 m ü. DHHN2016
 OK FFBE EG ± 0,00 = 605,85 m ü. DHHN2016

Projekt

Neubau Straßenmeisterei Heinzebank - Teilobjekt Kompaktmeisterei
 An der Heinzebank 20
 09429 Wolkenstein/ Heinzebank

Auftraggeber

Landratsamt Erzgebirgskreis Abt. 3 - Referat Straßen
 Paulus - Jenitus - Str. 24 T (03771) 277-7182
 09456 Arnshagen-Buchholz F (03771) 277-7183
 thomas.bretschneider@kreis-erz.de

Entwurfsverfasser

Datum, Unterschrift FREIGABE ERTEILT

Planinhalt

Grundriss Erdgeschoss Büro Rohbau Maßstab 1:50
 211326_AR_5_C-EG-Büro-RB
 Planstand Ausführungplanung Index -
 Plannummer 211326
 Planung entb. gezt. gezt. Größe 970 x 590