

Info

Der Entwurf ist geistiges Eigentum des Planers und urheberrechtlich geschützt. Vervielfältigungen und Weitergabe an Dritte erfolgt nur mit ausdrücklicher Genehmigung des Planers.
 Alle Maße sind vom Unternehmer am Bau verantwortlich zu prüfen. Bei Unstimmigkeiten ist unverzüglich die Bauleitung zu informieren.
 Bütungs-, Tür- und Fensterhöhen beziehen sich auf den Rohfußboden.
 Für die Verwendung von DWG-Dateien ist die Formatierung und Darstellung der zugehörigen PDF-Datei maßgebend.

Darstellung

- verdeckte Kante
- über der Schnittsebene
- Achse
- Bauzel, F30
- Bauzel, F90
- Brandwand
- Detailmarker

Materialien

- KS-Mauerwerk RDK 2.0
- Stahlbeton
- Beton, unbewehrt
- Metallständerwand
- Sauberlaufzone

Ausplanungen Einbauelemente

- Bodendurchbruch (L/B)
- Deckendurchbruch (L/B)
- Wandschlitz (B/T)
- Wanddurchbruch (L/B)
- Bodeneinlauf

Höhenknoten


- OK Fertig
- OK / UK Roh

Türen / Fenster

- Txx
- Faurenschutzür, Feuerdistanzklasse
- BRH
- RS
- Brüstungshöhe
- Rauchschutzür DN 100/65
- DS
- dichtschliessend

Abkürzungen

- RD Rohdecke
- FFB Fertigfußboden
- RF Raumfläche
- RU Raumumfang
- LH/LB Lichte Raumhöhe
- RBH Raumhöhe Rohbau
- OK/UK Ober-/Unterkannte
- UZ/UZ Über-/Unterlage
- LH/LB Lichte Höhe/ Breite
- BRH Brüstungshöhe
- STG Stiegen
- DE Dachentlauf
- RR Regenfallrohr
- FW Fluchtweg
- RWA Rauch- und Wärmeabzugsanlage

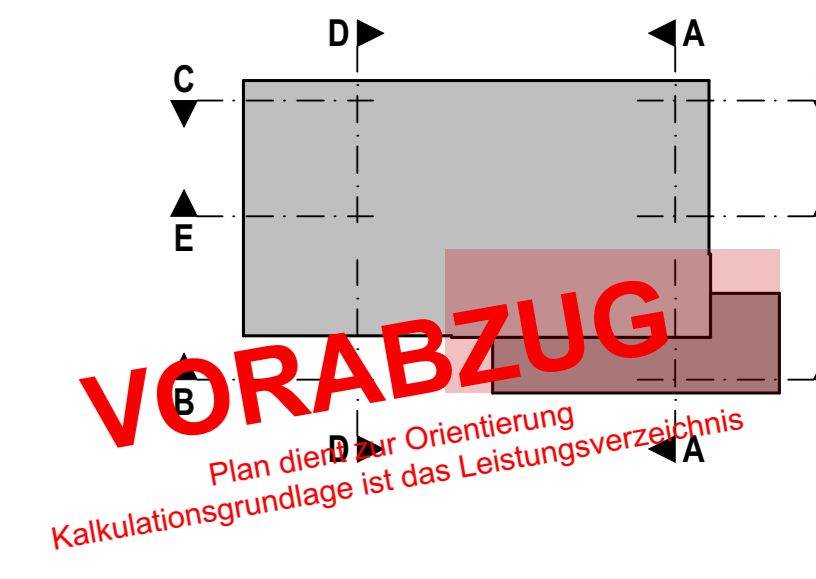

Index

Datum	Änderung

Norden

z

Projekt

OK Atika = +9.097 = 614,947 m ü. DHHN2016
 OK FFB EG = +0.00 = 605,85 m ü. DHHN2016

Projekt

Neubau Straßenmeisterei Heinzebank - Teilobjekt Kompaktmeisterei

An der Heinzebank 20
 09429 Wolkenstein/ Heinzebank

Auftraggeber

Landratsamt Erzgebirgskreis Abt. 3 - Referat Straßen

Paulus - Jenius - Str. 24 T (03771) 277-7182
 09456 Arnshagen-Buchholz F (03771) 277-7183
 thomas.breschneider@kreis-erz.de

Entwurfsverfasser

Datum, Unterschrift FREIGABE ERTEILT

Planinhalt

Grundriss Obergeschoss Büro Rohbau Maßstab: 1:50

211326_AR_5_G-OG-Büro-RB

Planstand

Ausführungsplanung Index: -
 Projektnr.: 211326

Planung

entw. gezeichnet Größe: 970 x 590
 gepr. gezeichnet