


Grundriss 2.OG

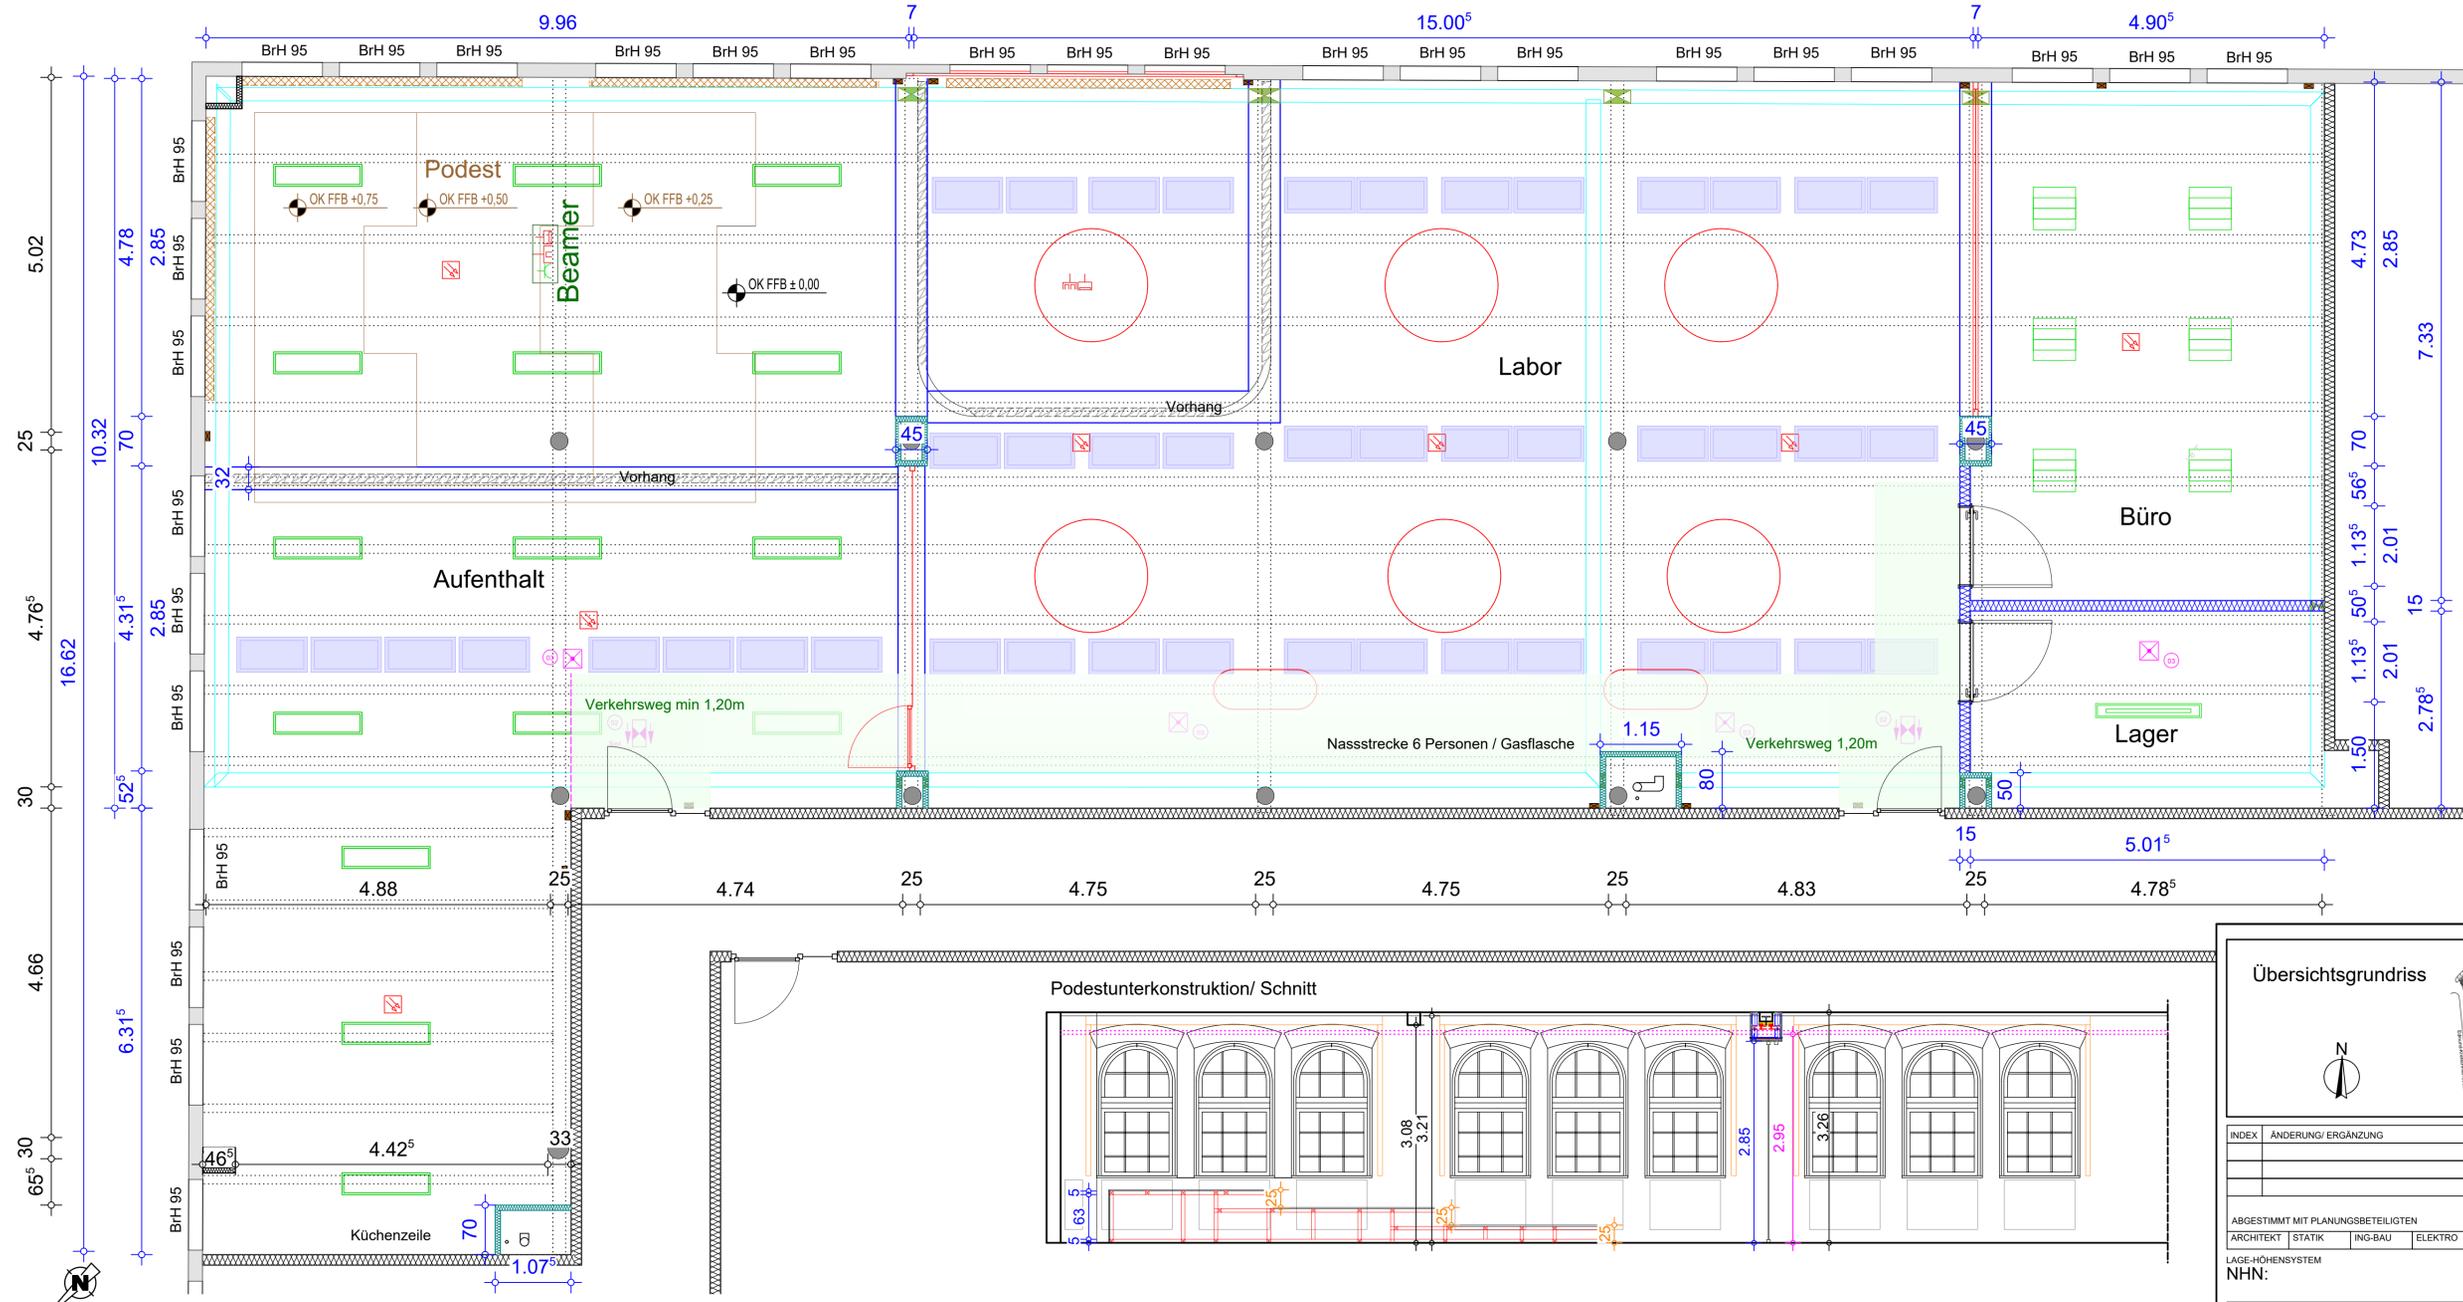


Legende Allgemein

- Bestandswände massiv
- Trockenbauwand Bestand
- Trockenbauwand, 2x beplankt auf vorhandene Estrichfläche
- Glastrennwände
- Verkehrsweg 1,20m Breite freihalten
- Unterzüge Bestand


Trockenbauwände

- Metalldübelwand, beidseitig beplankt**
- bis Rohbaudecke 3,26 m
 - UK als Metallständer CW 1x100
 - Wanddicke : 150mm
 - beidseitiger Beplankung mit Gipsbauplatten
 - Beplankung je Seite 2x 12,5 mm GK-Platte A2
 - Dämmschicht aus Mineralwolle, dicht und abgleitsicher im Zwischenraum eingebaut.
 - Oberflächenausbildung, Qualitätsstufe Q3
- Metalldübelwand/ Verkleidung, einseitig beplankt**
- bis Rohbaudecke 3,26 m
 - UK als Metallständer CW 50
 - Wanddicke : 75mm
 - einseitig Beplankung mit Gipsbauplatten
 - Beplankung 2x 12,5 mm GK-Platte A2
 - Dämmschicht aus Mineralwolle, dicht und abgleitsicher im Zwischenraum eingebaut.
 - Oberflächenausbildung, Qualitätsstufe Q3

Podestunterkonstruktion/ Schnitt

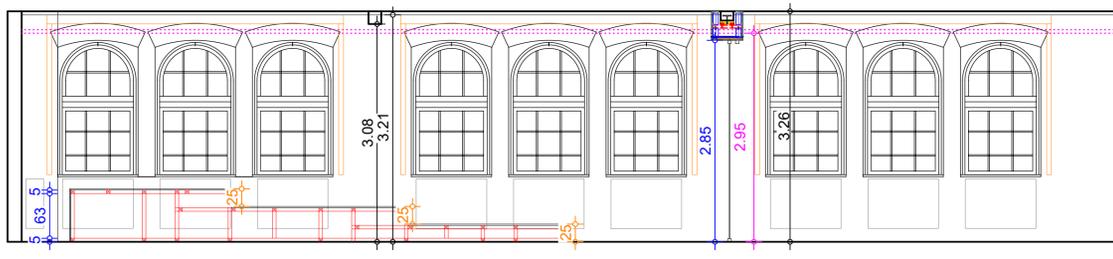

Deckenanschlüsse für Glastrennwände und Vorhangsysteme M1:5

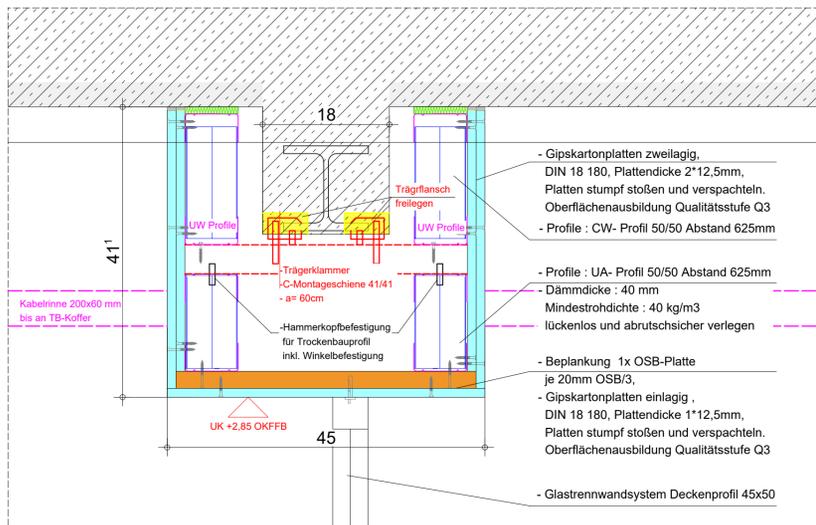

Legende Deckenspiegel

- Funkvernetzte Rauchwarnmelder
- Rettungswegleuchte abgehängen
- Notleuchte
- Anbau
- Büroleuchte abgehängen
- Anbauleuchte Decke
- Deckenleuchte Aufenthalt abgehängen
- Kabelrinne 200 x 60mm
- Schallabsorptionsplatte Melaminharzschäumplatte mit Fase 1000x500x50mm
- TB- Deckenverkoferung
- Vorhang
- Beleuchtung Einrichtung
- DMVS Einrichtung/ Ausrichtung

Aufenthalt
RH 3,26m
UZ 18/18 UK 3,08
UZ12/5 UK 3,21
134.50 m²
57.11 m

Labor
RH 3,26m
UZ 18/18 UK 3,08
UZ12/5 UK 3,21
152.19 m²
55.00 m

Büro
RH 3,26m
UZ 18/18 UK 3,08
UZ12/5 UK 3,21
14.45 m²
25.07 m

Lager
RH 3,26m
UZ 18/18 UK 3,08
UZ12/5 UK 3,21
14.45 m²
17.14 m

Übersichtsgrundriss



INDEX	ÄNDERUNG/ ERGÄNZUNG	DATUM	NAME

ABGESTIMMT MIT PLANUNGSBETEILIGTEN
ARCHITEKT | STATIK | ING-BAU | ELEKTRO | MEDLABOR | AUFZUG | HLS

LAGE-HÖHENSYSTEM
NHN:

LIEGENSCHAFT / BAUWERK-BAUKÖRPER
Verwaltung Berliner Grundstücke
Haus 9, 2. OG Sanierung Mandau Höfe
Äußere Oybiner Straße 16, 02763 Zittau

IS-OBJEKT-NR
G 0019071

LIEGENSCHAFTSNUMMER
L0012295

MAßNAHME
0212316 D2301

KGR
340

PLANNUMMER
0002

TEILPLAN
-

Mandau-Höfe, Zittau - DLR School Lab
Mandau-Höfe Zittau - 2. OG, Haus 9
Juniorakademie der Hochschule Zittau/ Görlitz

PLANNUMMER
GOG02

MAßSTAB
1:50 / 1:5

FORMAT
594 x 831

Ausführungsplanung
Grundriss 2. OG

PLANSTAND
Baunterlage

PLANNUMMER
AFU

BEARBEITET/ GEZEICHNET
P

PLANVERFASSER	BEARBEITET/ GEZEICHNET	PLANDATUM

FACHPLANNER	BEARBEITET/ GEZEICHNET	PLANDATUM

Nutzer
Hochschule Zittau/ Görlitz
Theodor-Körner-Allee 16
02763 Zittau

PLANNAMME:
Grundriss 2.OG LV Möbel