


H15 Remise RF: 126,30 m <sup>2</sup> RU: 48,98 m LRH: 3,94 m	H14 Schlidlager/ Werkstatt RF: 48,37 m <sup>2</sup> RU: 28,04 m LRH: 3,65 m	H13 Öllager RF: 11,83 m <sup>2</sup> RU: 15,79 m LRH: 3,65 m	H12 Verbrauchsstoff- lager RF: 11,83 m <sup>2</sup> RU: 15,79 m LRH: 3,65 m	H11 Batterielade- raum RF: 18,45 m <sup>2</sup> RU: 18,04 m LRH: 3,65 m	H10 Batterie RF: 5,30 m <sup>2</sup> RU: 9,29 m LRH: 3,65 m	H09 Elektro RF: 9,91 m <sup>2</sup> RU: 12,79 m LRH: 3,65 m	H08 Technik II RF: 12,58 m <sup>2</sup> RU: 15,04 m LRH: 3,65 m	H07 Technik I RF: 16,28 m <sup>2</sup> RU: 16,52 m LRH: 3,65 m	H06 Schreibplatz RF: 6,46 m <sup>2</sup> RU: 10,39 m LRH: 3,65 m	H05 Kleinteilelager RF: 23,44 m <sup>2</sup> RU: 22,14 m LRH: 3,65 m	H04 Flur RF: 36,19 m <sup>2</sup> RU: 44,64 m LRH: 3,65 m	H03 Werkstatt RF: 151,02 m <sup>2</sup> RU: 56,48 m LRH: 7,72 m	H02 Waschhalle RF: 115,59 m <sup>2</sup> RU: 47,45 m LRH: 6,05 m
--------------------------------------------------------------------------	--------------------------------------------------------------------------------------------	--------------------------------------------------------------------------	--------------------------------------------------------------------------------------------	----------------------------------------------------------------------------------------	-------------------------------------------------------------------------	-------------------------------------------------------------------------	-----------------------------------------------------------------------------	----------------------------------------------------------------------------	------------------------------------------------------------------------------	----------------------------------------------------------------------------------	-----------------------------------------------------------------------	-----------------------------------------------------------------------------	------------------------------------------------------------------------------

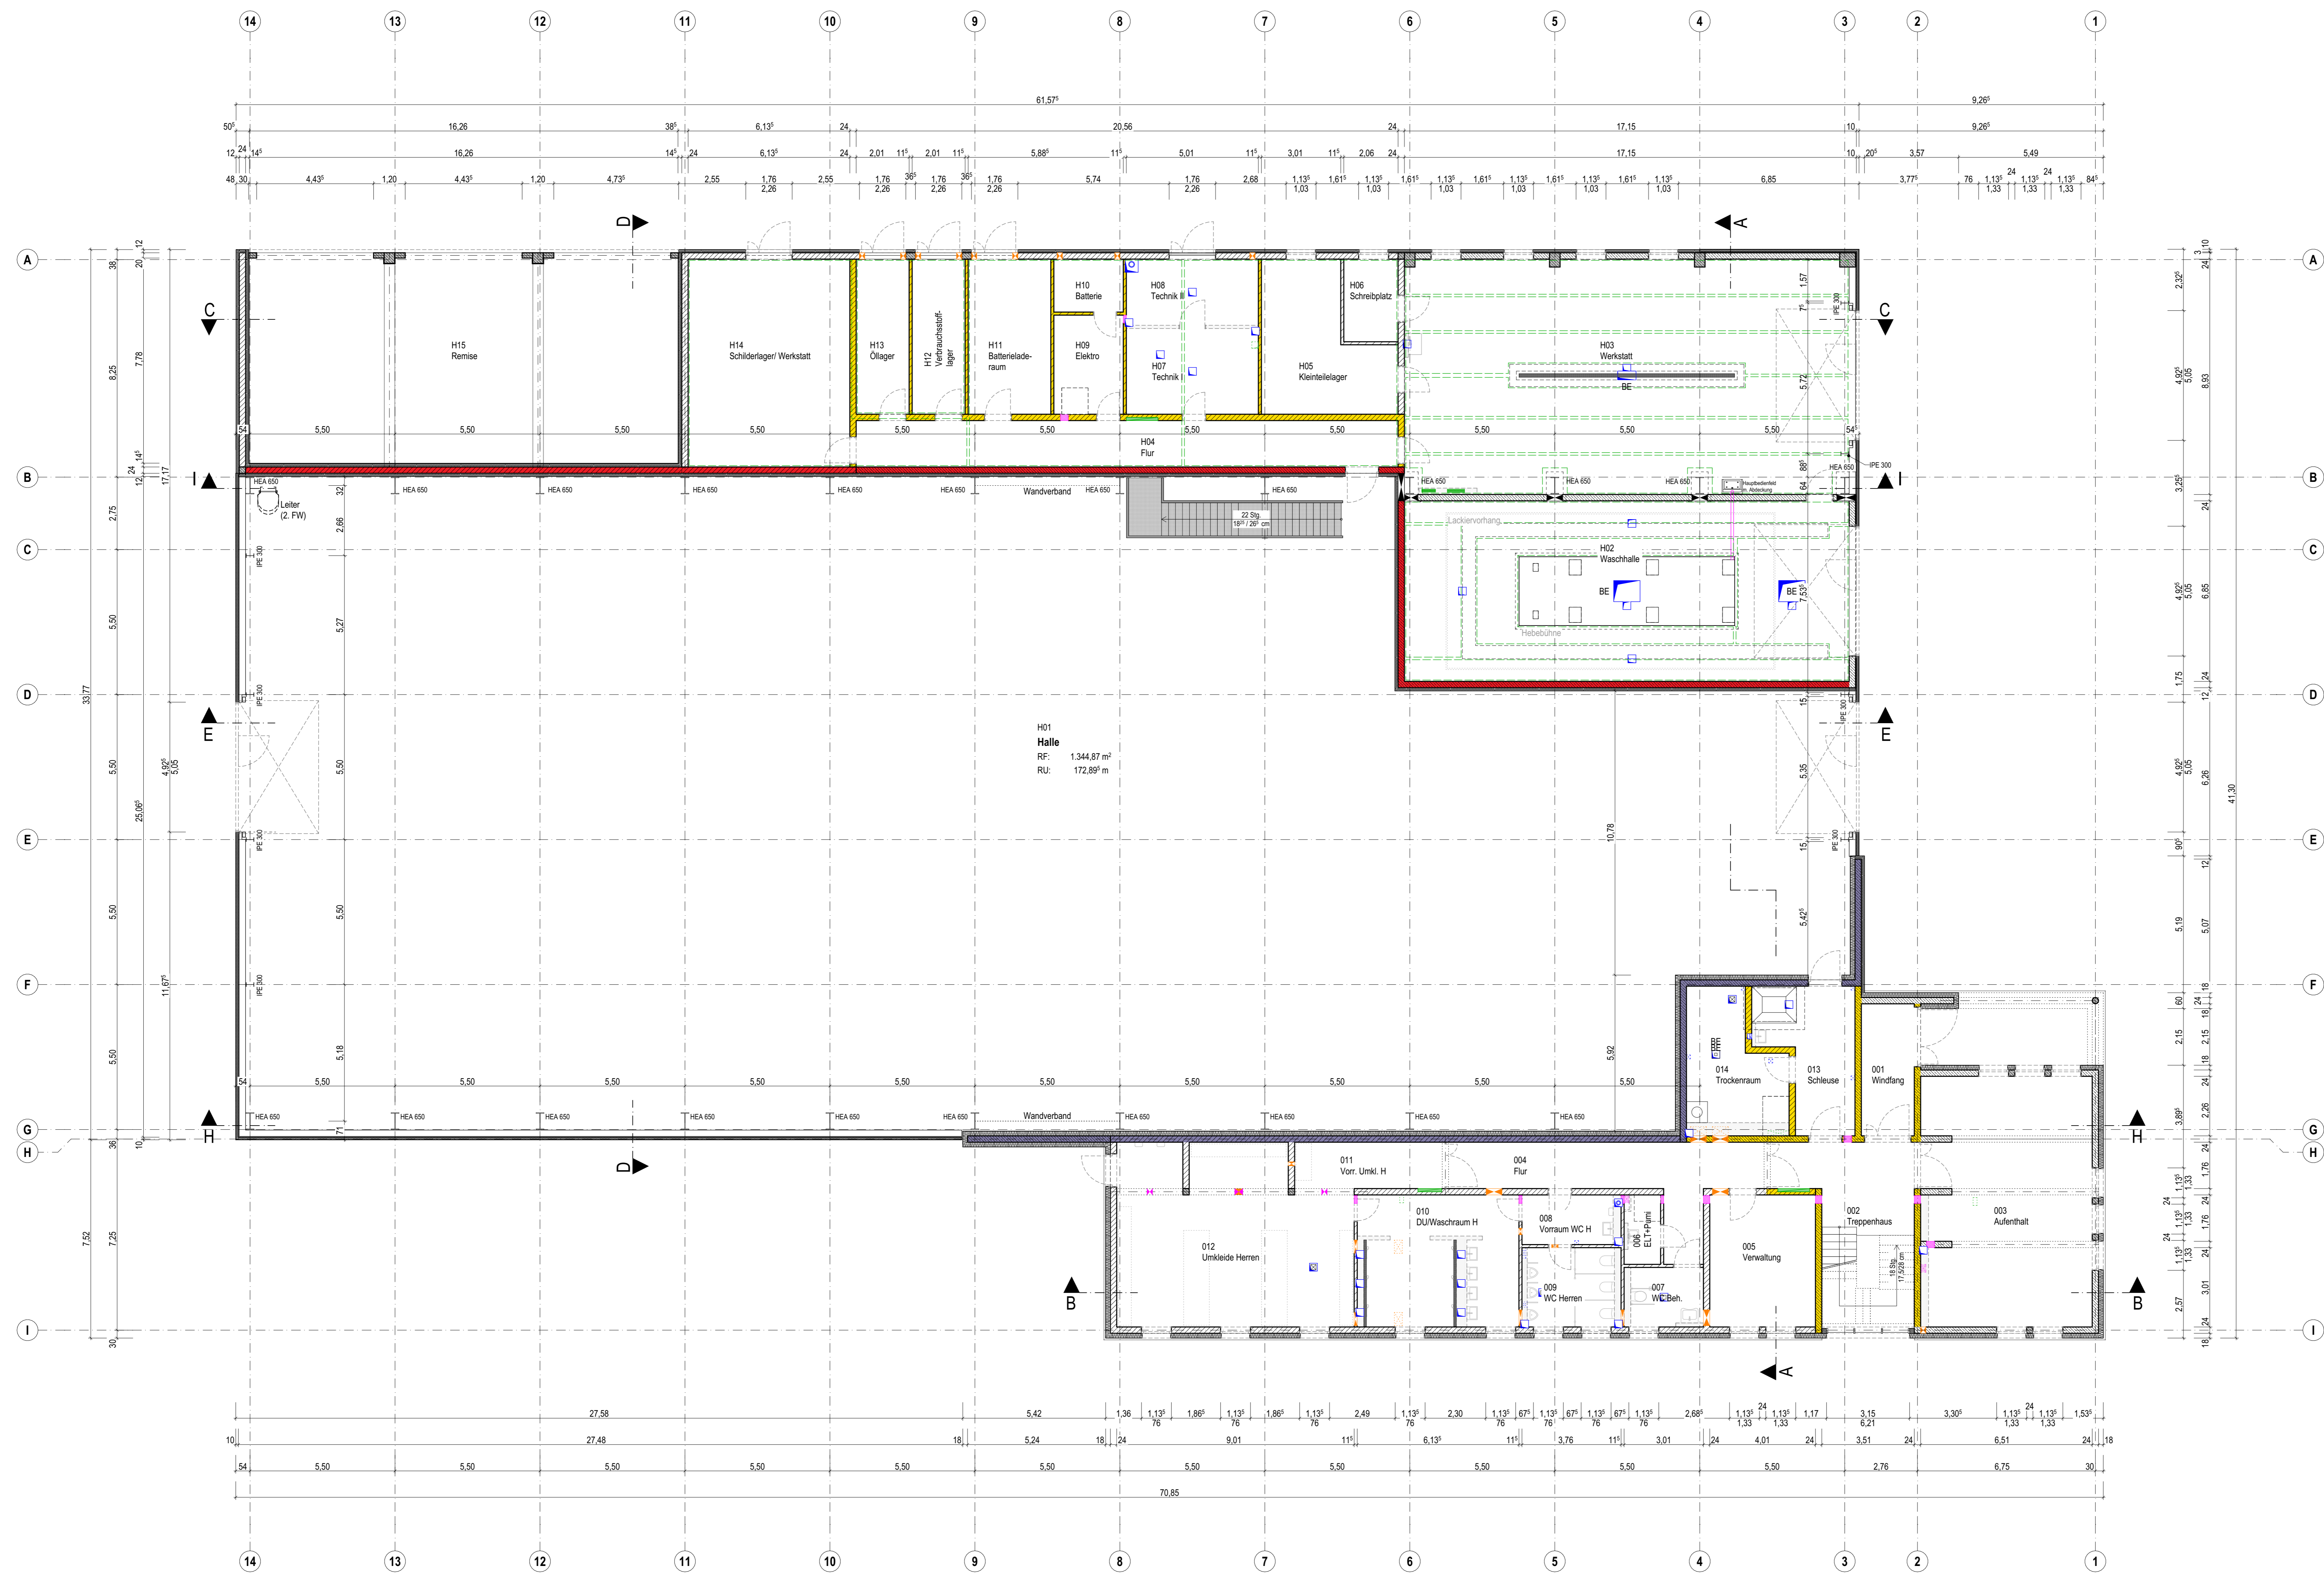

Darstellung		verdeckte Kante	Baufell, F30
Materialien		über der Schnittelebene	Baufell, F90
Ausspannungen Einbauteile		Achse	Brandwand
Höhenkoten		KS-Mauerwerk RDK 2.0	Dämmung, hart
Türen / Fenster		Stahlbeton	Dämmung, Mineralwolle
Abkürzungen		Beton, unbewehrt	
		Bodendurchbruch (L/B)	Wandschütz (BT)
		Deckendurchbruch (L/B)	Wanddurchbruch (L/B)
		OK Fertig	OK / UK Roh
		Feuerschutzl. Feuerwiderstandsklasse	Brüstungshöhe Rauchschutztür DN 180/85
		BRH RS	DS
		OK/IK	dichtschliessend
		RD	Regeldecke
		FFB	Fertigfußboden
		RF	Raumfläche
		RU	Raumumfang
		RLH	Raumhöhe
		OK/IK	Über-/Unterkannte
		UZ/LB	Über-/Ablenker
		LH/LB	Lichte Höhe/Breite
		SRH	Brüstungshöhe
		STG	Stiegen
		G	Gelände
		RR	Regenfahrspur
		FW	Fluchweg
		BE	Bodenentwurf

**VORABZUG**  
Plan dient zur Orientierung  
Kalkulationsgrundlage ist das Leistungsverzeichnis

LV	29.05.2024	Erster Ausgabebestand
Index		Änderung
Norden		Übersicht
<p>OK/Abka = +9,097 + 614,947 m ü. DHNN2016 OK/FFB EG = +0,000 = 605,85 m ü. DHNN2016</p>		
Projekt	<b>Neubau Straßenmesterlei Heinzebank - Teilobjekt Kompaktmesterlei</b> An der Heinzebank 20 09429 Wolkenstein/Heinzebank	
Auftraggeber	<b>Landratsamt Erzgebirgskreis - Referat Straßen</b> Freital - Jenastr. - Str. 24 09456 Annaberg-Buchholz	
Entwurfverfasser	Datum, Unterschrift FREIGABE ERTEILT	
Planinhalt	<b>Grundriss Erdgeschoss Rohbau</b>	Maßstab 1:100
Plannummer	211326_AR_5_G-EG-RB	Index -
Planstand	<b>Ausführungsplanung</b>	Projektnr. 211326
Planung	entw. gebnd. gez.	Größe 1160 x 750

014 Trockenraum RF: 15,95 m <sup>2</sup> RU: 18,15 m LRH: 2,79 m	013 Schleuse RF: 16,66 m <sup>2</sup> RU: 19,20 m LRH: 2,79 m	012 Umkleide Herren RF: 58,22 m <sup>2</sup> RU: 14,89 m LRH: 2,40 m	011 Vorr. Umkl. H RF: 10,01 m <sup>2</sup> RU: 7,4 m LRH: 2,40 m	010 DU/Waschraum H RF: 28,11 m <sup>2</sup> RU: 34,37 m LRH: 2,40 m	009 WC Herren RF: 9,98 m <sup>2</sup> RU: 10,69 m LRH: 2,40 m	008 Vorraum WC H RF: 6,52 m <sup>2</sup> RU: 10,04 m LRH: 2,40 m	007 WC Beh. RF: 6,08 m <sup>2</sup> RU: 7,74 m LRH: 2,40 m	006 ELT+Pumi RF: 3,28 m <sup>2</sup> RU: 10,04 m LRH: 2,40 m	005 Verwaltung RF: 20,09 m <sup>2</sup> RU: 18,04 m LRH: 2,40 m	004 Flur RF: 25,72 m <sup>2</sup> RU: 33,56 m LRH: 2,40 m	003 Aufenthalt RF: 59,63 m <sup>2</sup> RU: 37,95 m LRH: 2,54 m	002 Treppenhaus RF: 28,19 m <sup>2</sup> RU: 25,11 m LRH: 5,90 m	001 Windfang RF: 10,07 m <sup>2</sup> RU: 14,04 m LRH: 2,71 m
------------------------------------------------------------------------------	---------------------------------------------------------------------------	----------------------------------------------------------------------------------	------------------------------------------------------------------------------	---------------------------------------------------------------------------------	---------------------------------------------------------------------------	------------------------------------------------------------------------------	------------------------------------------------------------------------	--------------------------------------------------------------------------	-----------------------------------------------------------------------------	-----------------------------------------------------------------------	-----------------------------------------------------------------------------	------------------------------------------------------------------------------	---------------------------------------------------------------------------