

Teilgrundriss 2





Legende

- Bestand
- Stahlbeton
- Mauerwerk KS-P 20-2.0
- Trockenbau, F90
- Trockenbau, F30

Hinweis

Dieser Plan gilt nur in Verbindung mit den Unterlagen des Statikers und der Sonderfachleute. Zeichnungen größer darstellenden Maßstabes haben vorrangige Gültigkeit. Die fertigungstechnischen und bauphysikalisch bestimmenden Angaben zur Konstruktion und Funktion sind vom Unternehmer verantwortlich nachzuprüfen. Ebenso die Übereinstimmung der vom Planer angegebenen Zwangsmaße. Sämtliche sonstigen Unstimmigkeiten sind der Bauleitung sowie dem zuständigen Planungsbüro unverzüglich mitzuteilen.

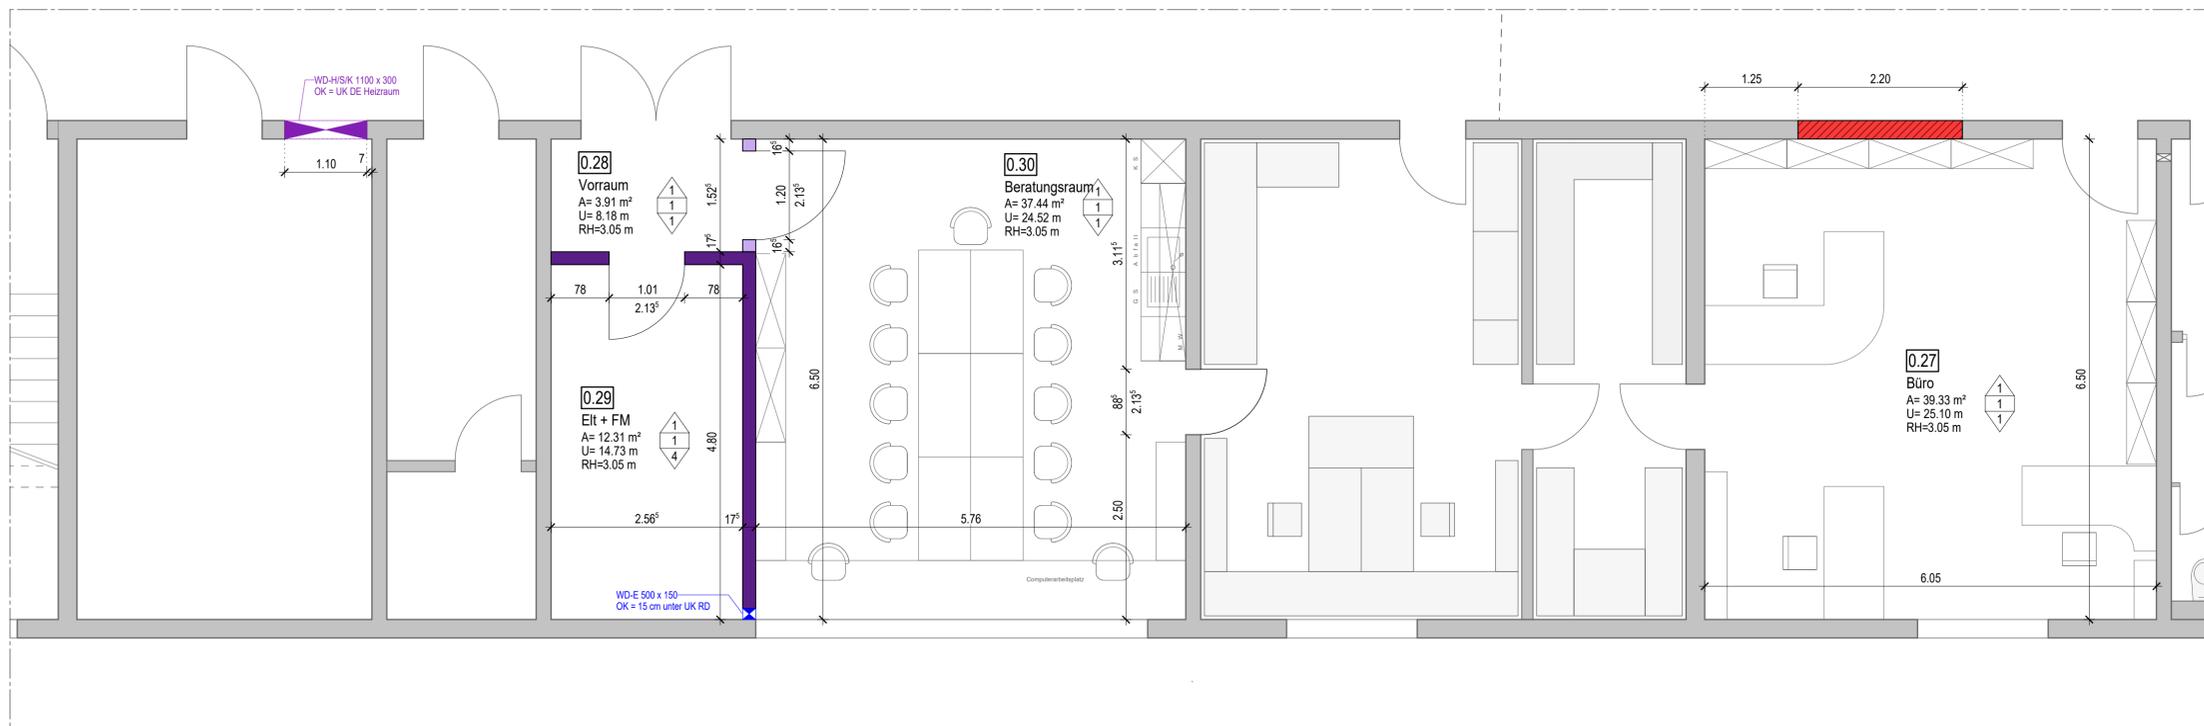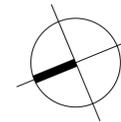


Teilgrundriss 1

± 0.00 = OK FFB Erdgeschoss = 615,25 m ü. NHN

Bauherr	Gemeinde Muldenhammer Klingenthaler Str. 29, 08262 Muldenhammer	Plan-Nr.	AB 01
---------	---	----------	--------------

Projekt	Erweiterung Deutsche Raumfahrt Ausstellung Morgenröthe / Rautenkrantz	Projekt-Nr.	
---------	--	-------------	--

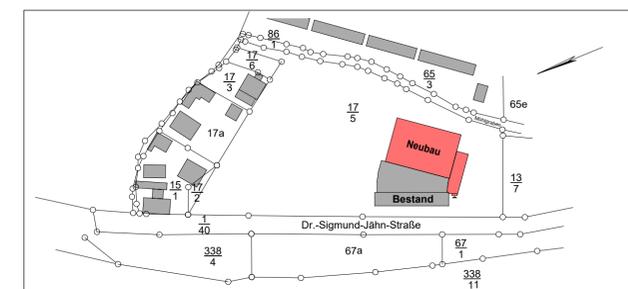

Bezeichnung	Ausbauplan Erdgeschoss - Bestand	Maßstab	1 : 50
-------------	---	---------	--------

Bauherr		Architekt		Zeichner	
Datum	Datum 22.07.2024	Datum	Datum 22.07.2024	Datum	Datum 22.07.2024
Unterschrift	Unterschrift	Unterschrift	Unterschrift	Unterschrift	Unterschrift

Hinweis
 Dieser Plan gilt nur in Verbindung mit den Unterlagen des Statikers und der Sonderfachausschüsse.
 Zeichnungen großer detailreicher Maßstäbe haben vorrangige Gültigkeit.
 Die fertigungstechnischen und bauphysikalischen Bestimmungen Angaben zur Konstruktion und Funktion sind vom
 Unternehmer verantwortlich nachzuprüfen. Ebenso die Übereinstimmung der vom Planer angegebenen Zeigmäße.
 Sämtliche sonstigen Unternehmungen sind der Bauleitung sowie dem zuständigen Planungsbüro unverzüglich mitzuteilen.

Legende

	Bestand		Trockenbau, F10
	Stahlbeton		Trockenbau, F30
	Mauerwerk KSP 20/20		Trockenbau, F0, feuchtraum
	U16 Nr. Fensterliste		Trockenbau, F0
	U16 Nr. Tür- und Fensterliste Metallbau		Trockenbau, Install.-Wand, freistehend, feuchtraum
	U16 Nr. Türliste Tischarbeiten		Trockenbau, Install.-Wand, freistehend, feuchtraum
	U16 Nr. Türliste Tischarbeiten		Trockenbau, Voratzschale, Install.-Wand, feuchtraum
	U16 Nr. Türliste Tischarbeiten		leichte Trennwand
	RS Rauchschutztür		
	T30 Feuerschutzabschluss T30		
	FS Freilauffunktion		
	FL Tür mit Panikverschluss		
	P Tür schließend		
	D Tür schließend		

Ausführungsplanung HLS
 Dr. Schöck & Partner GmbH 18.08.2022

	DD - Deckendurchbruch HLS		DD - Deckendurchbruch ELT
	BD - Fußbodendurchbruch HLS		BD - Fußbodendurchbruch ELT
	WD - Wanddurchbruch HLS		WD - Wanddurchbruch ELT
	KB - Kernbohrung HLS		

Ausführungsplanung ELT
 Dr. Schöck & Partner GmbH 18.08.2022

	UK - Unterkante		UK-RO - Unterkante Rohdecke
	OK - Oberkante		OK-RO - Oberkante Rohdecke
	UR-RO - Unterkante Rohwände		FFB - über Fertig-Fußböden
	FFB - über Fertig-Fußböden		FB - Fußböden
	DE - Decke		BSH - Brüstungshöhe
	BSH - Brüstungshöhe		RA - Rohwände

Alle Maßangaben der Durchbrüche in mm!
 Alle Brüstungs- und Öffnungsmaße sind ab OK FFB gemessen!

Decke

- 1 = Anstrich
- 2 = Unterhanggleiche mit Anstrich
- 3 = Unterhanggleiche feuchtraum mit Anstrich
- 4 = Unterhanggleiche mit Austrikalplatten (Mineralfaser) und Anstrich

Wände

- 1 = Anstrich
- 2 = Wandfliesen, raumhoch
- 3 = abstrichbare Gipskarton, h = 1,60 m
- 4 = beschichtete Mineralfaserplatten als Schalabsorption


Fußböden

- 0 = Bestand
- 1 = Linoleumbelag
- 2 = Bodenfliesen
- 3 = Estrichdurchbeschichtung
- 4 = Staubzöndende Bodenbeschichtung

± 0.00 = OK FFB Erdgeschoss = 615,25 m ü. NHN

Bauherr	Gemeinde Muldenhammer Klingenthaler Str. 29, 08262 Muldenhammer	Plan-Nr.	AB 03
---------	---	----------	--------------

Projekt	Erweiterung Deutsche Raumfahrt Ausstellung Morgenröthe / Rautenkranz	Projekt-Nr.	
---------	--	-------------	--

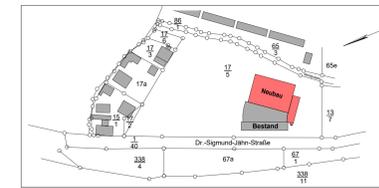

Bezeichnung	Ausbauplan Grundriss Obergeschoss - Neubau	Maßstab	1 : 50
-------------	--	---------	--------

Bauherr		Architekt		Zeichner	
Datum	Datum 22.07.2024	Datum	Datum 22.07.2024	Datum	Datum 22.07.2024
Unterschrift	Unterschrift	Unterschrift	Unterschrift		




Legende

- Bestand
- Stahlbeton
- unbewehrter Beton
- K07 Lfd. Nr. Fensterliste
- M07 Lfd. Nr. Tür- und Fensterliste Metallbau
- T07 Lfd. Nr. Türliste Tischlerarbeiten

Hinweis

Dieser Plan gilt nur in Verbindung mit den Unterlagen des Statikers und der Sonderfachleute.
 Zeichnungen größer darstellenden Maßstabes haben vorrangige Gültigkeit.
 Die fertigungstechnischen und bauphysikalischen bestimmenden Angaben zur Konstruktion und Funktion sind vom
 Unternehmer verantwortlich nachzuprüfen. Ebenso die Übereinstimmung der vom Planer angegebenen Zwangsmaße.
 Sämtliche sonstigen Unstimmigkeiten sind der Bauleitung sowie dem zuständigen Planungsbüro unverzüglich mitzuteilen.

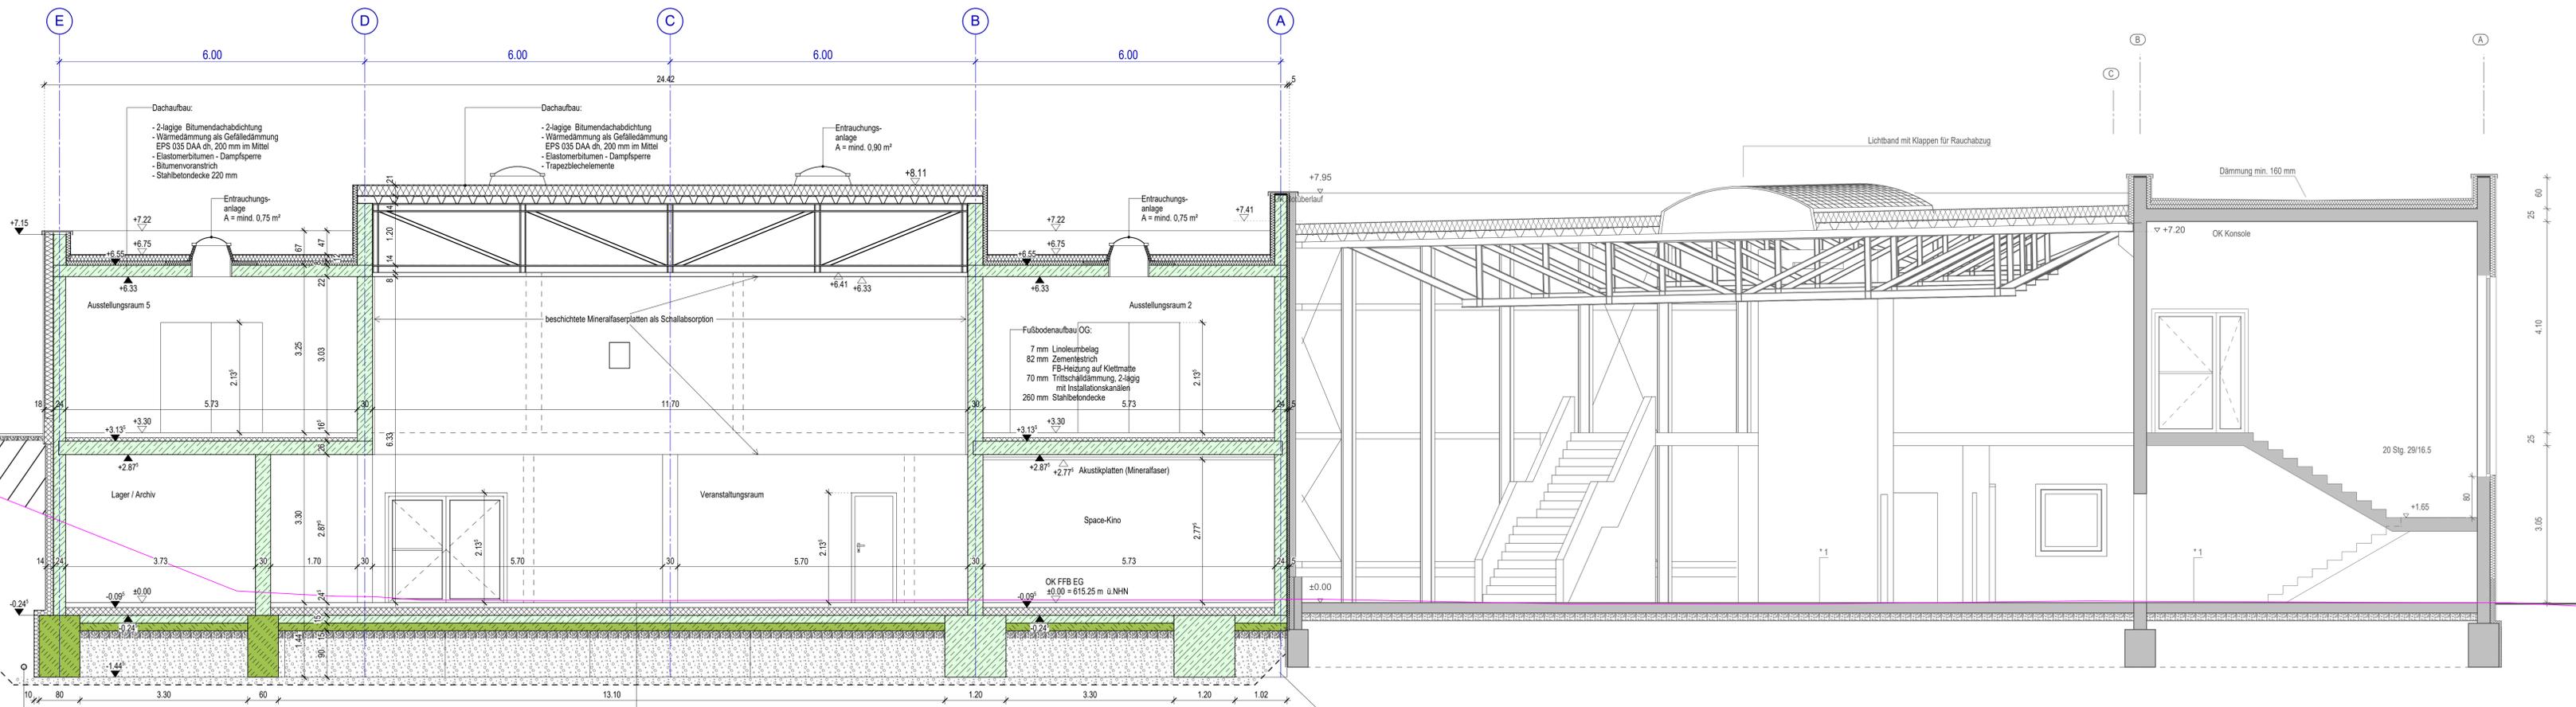

Auffüllung

Erweiterung DRA


Bestand DRA

± 0.00 = OK FFB Erdgeschoss = 615,25 m ü. NNH
 Bauherr
Gemeinde Muldenhammer
 Klingenthaler Str. 29, 08262 Muldenhammer

Plan-Nr.
AB 04

Projekt
**Erweiterung Deutsche Raumfahrtausstellung
 Morgenröthe / Rautenkranz**

Projekt-Nr.

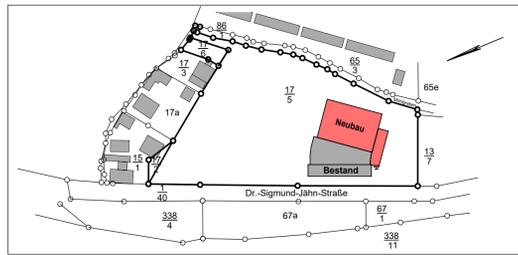

Bezeichnung
**Ausbauplan
 Schnitt A-A**

Maßstab
1 : 50

Bauherr	Architekt	Zeichner
Datum	Datum	Datum
Unterschrift	Unterschrift	Unterschrift

Datum	Datum	Datum
22.07.2024	22.07.2024	22.07.2024
Unterschrift	Unterschrift	Unterschrift


Legende

-  Bestand
-  Stahlbeton
-  unbewehrter Beton

-  Lfd. Nr. Fensterliste
-  Lfd. Nr. Tür- und Fensterliste Metallbau
-  Lfd. Nr. Türliste Tischlerarbeiten

Hinweis

Dieser Plan gilt nur in Verbindung mit den Unterlagen des Statikers und der Sonderfachleute. Zeichnungen größer darstellenden Maßstabes haben vorrangige Gültigkeit. Die fertigungsmechanischen und bauphysikalischen bestimmenden Angaben zur Konstruktion und Funktion sind vom Unternehmer verantwortlich nachzuprüfen. Ebenso die Übereinstimmung der vom Planer angegebenen Zwangsmaße. Sämtliche sonstigen Unstimmigkeiten sind der Bauleitung sowie dem zuständigen Planungsbüro unverzüglich mitzuteilen.

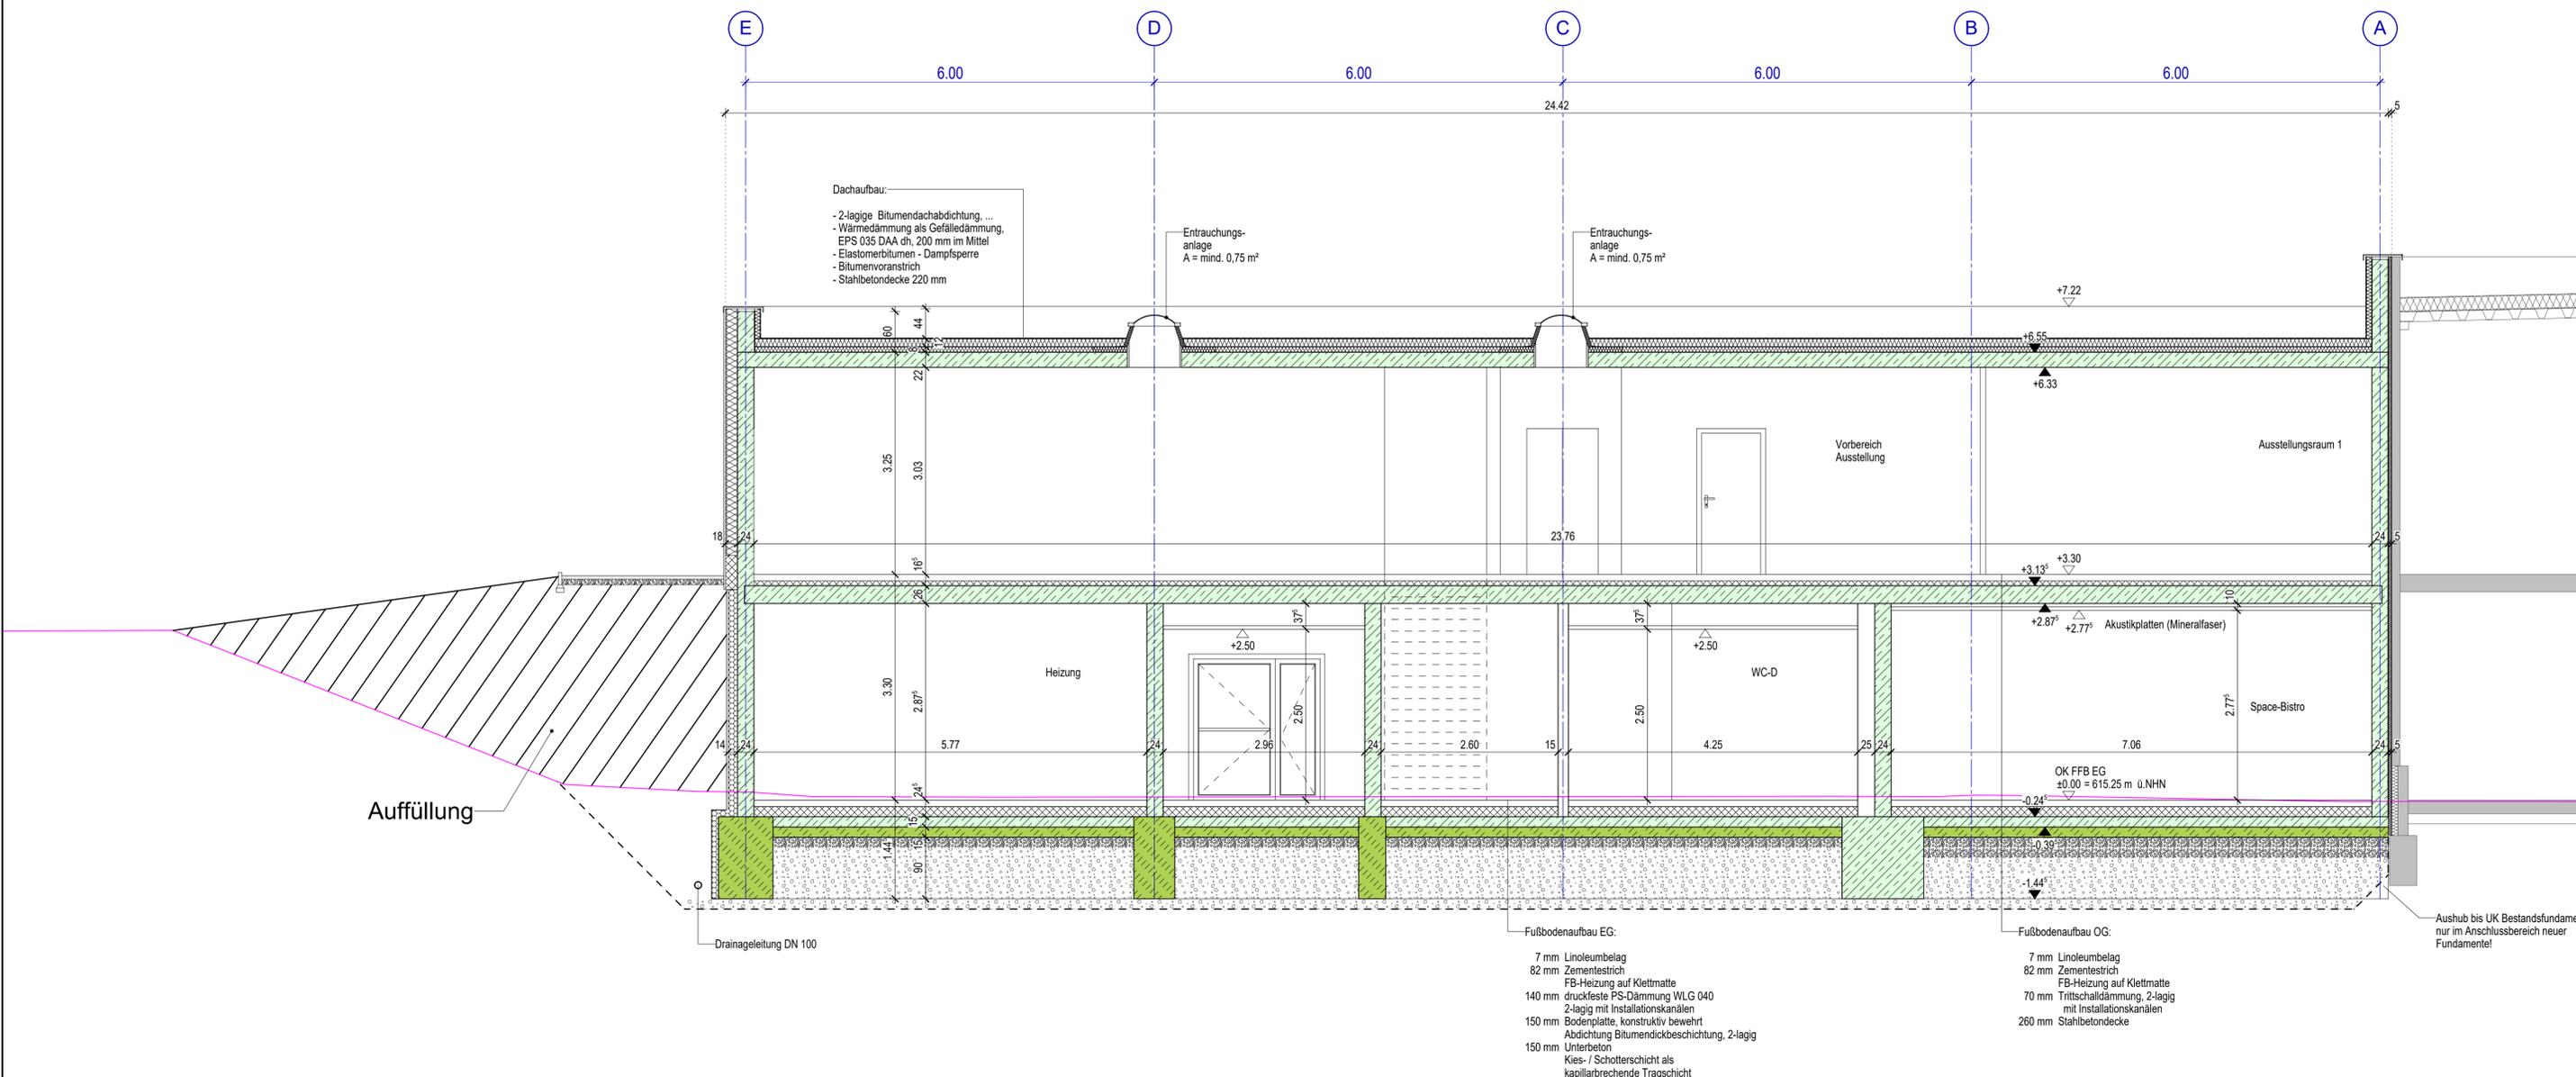

Dachaufbau:
 - 2-lagige Bitumendachabdichtung, ...
 - Wärmedämmung als Gefälledämmung, EPS 035 DAA dh. 200 mm im Mittel
 - Elastomerbitumen - Dampfsperre
 - Bitumenvoranstrich
 - Stahlbetondecke 220 mm

Entrauchungsanlage
 A = mind. 0,75 m²

Entrauchungsanlage
 A = mind. 0,75 m²

Fußbodenaufbau EG:
 7 mm Linoleumbelag
 82 mm Zementestrich
 FB-Heizung auf Kietlmatte
 140 mm druckfeste PS-Dämmung WLG 040
 2-lagig mit Installationskanälen
 150 mm Bodenplatte, konstruktiv bewehrt
 Abdichtung Bitumendickbeschichtung, 2-lagig
 Unterbeton
 Kies- / Schotterschicht als kapillarbrechende Tragschicht

Fußbodenaufbau OG:
 7 mm Linoleumbelag
 82 mm Zementestrich
 FB-Heizung auf Kietlmatte
 70 mm Trittschalldämmung, 2-lagig mit Installationskanälen
 260 mm Stahlbetondecke


± 0.00 = OK FFB Erdgeschoss = 615,25 m ü. NHN

Bauherr
Gemeinde Muldenhammer
 Klingenthaler Str. 29, 08262 Muldenhammer

Plan-Nr.
AB 05

Projekt
**Erweiterung Deutsche Raumfahrtausstellung
 Morgenröthe / Rautenkranz**

Projekt-Nr.

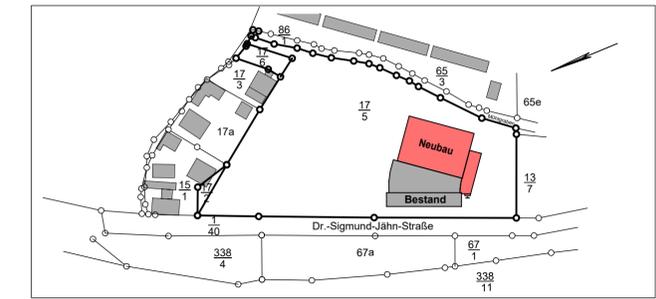

Bezeichnung
**Ausbauplan
 Schnitt B-B**


Maßstab
 1 : 50

Bauherr	Architekt	Zeichner
Datum	Datum	Datum
Unterschrift	Unterschrift	Unterschrift

Erweiterung DRA


Bestand DRA

Legende

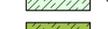-  Bestand
-  Stahlbeton
-  unbewehrter Beton
-  Lfd. Nr. Fensterliste
-  Lfd. Nr. Tür- und Fensterliste Metallbau
-  Lfd. Nr. Türliste Tischlerarbeiten

Hinweis


Dieser Plan gilt nur in Verbindung mit den Unterlagen des Statikers und der Sonderfachleute. Zeichnungen größer darstellenden Maßstabes haben vorrangige Gültigkeit. Die fertigungstechnischen und bauphysikalisch bestimmenden Angaben zur Konstruktion und Funktion sind vom Unternehmer verantwortlich nachzuprüfen. Ebenso die Übereinstimmung der vom Planer angegebenen Zwangsmaße. Sämtliche sonstigen Unstimmigkeiten sind der Bauleitung sowie dem zuständigen Planungsbüro unverzüglich mitzuteilen.

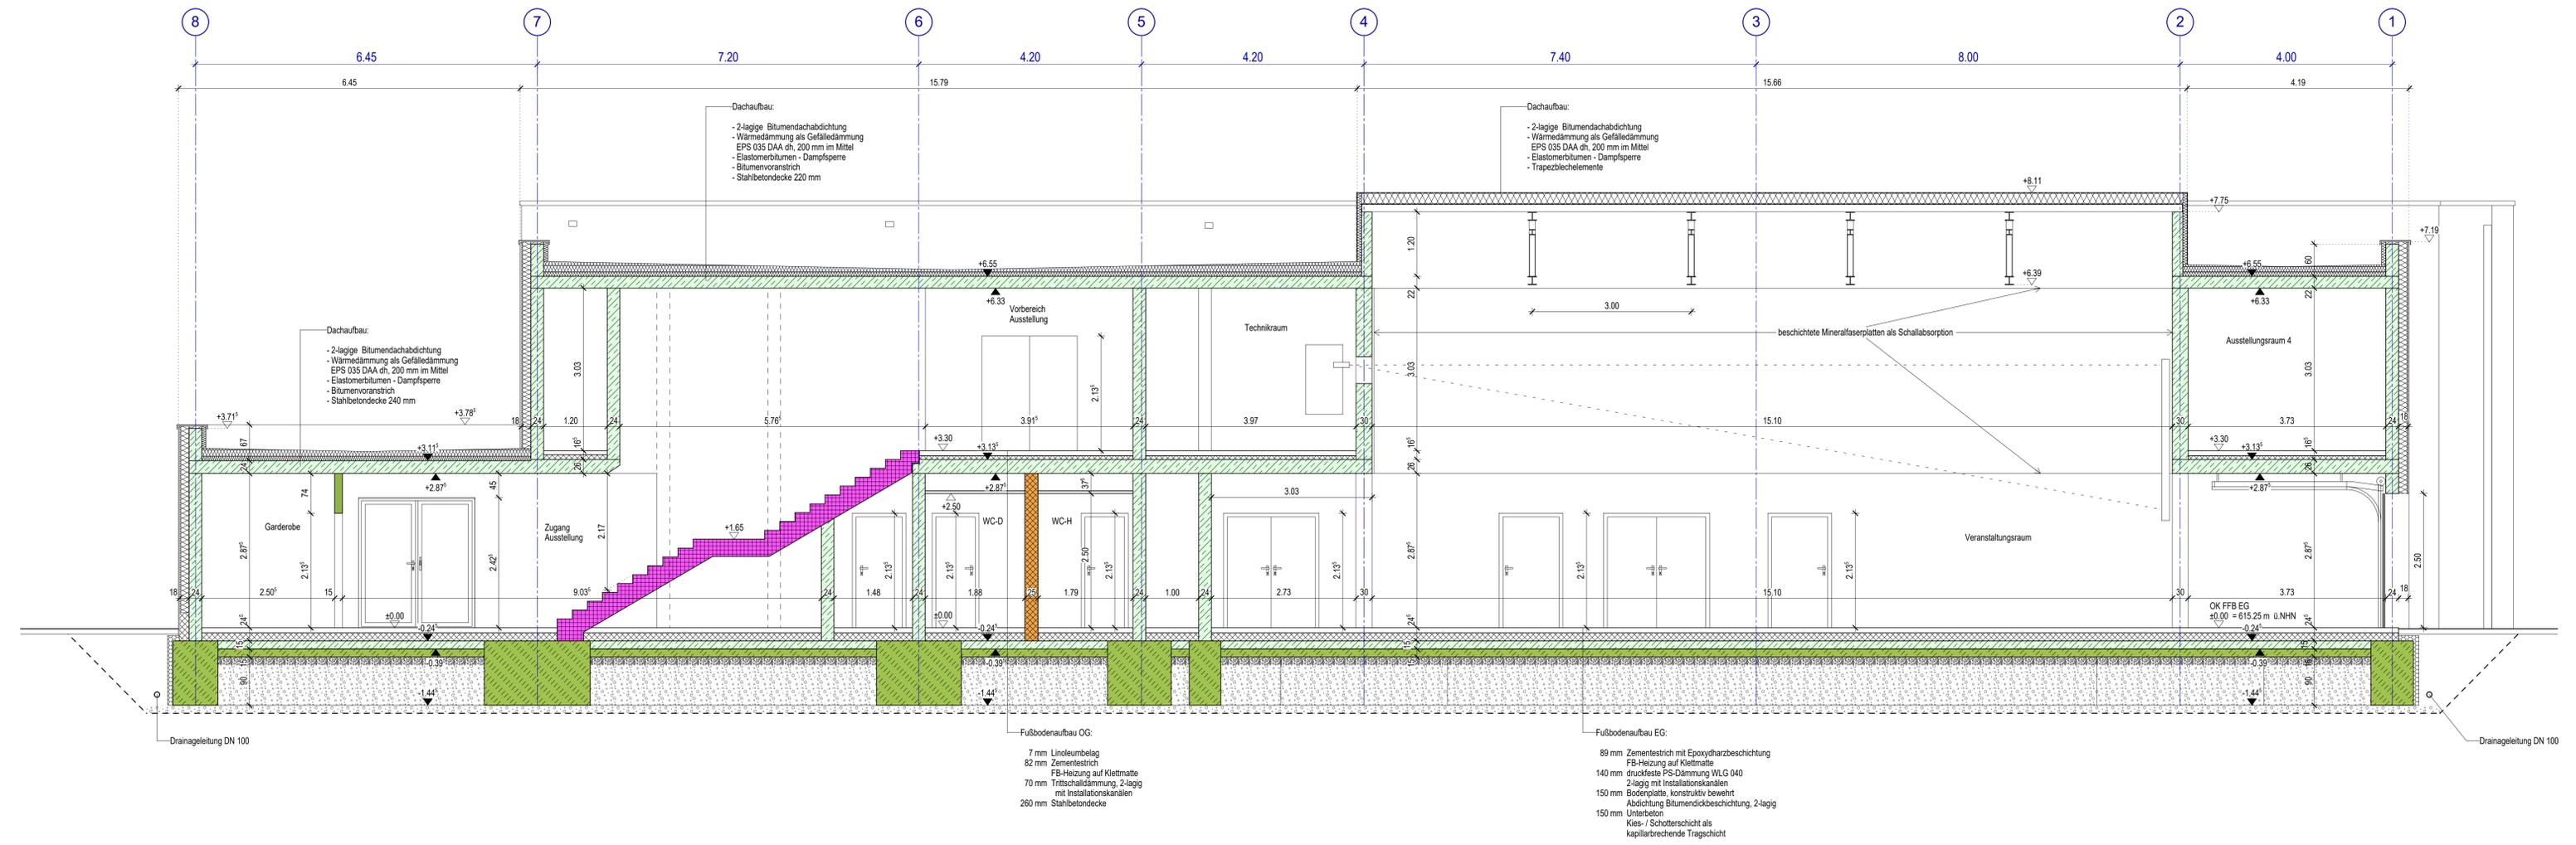

± 0.00 = OK FFB Erdgeschoss = 615,25 m ü. NNH

Bauherr	Projekt-Nr.
Gemeinde Muldenhammer Klingenthaler Str. 29, 08262 Muldenhammer	AB 06

Projekt	Projekt-Nr.
Erweiterung Deutsche Raumfahrtausstellung Morgenröthe / Rautenkranz	

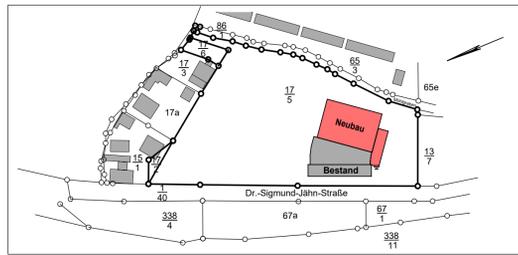

Bezeichnung	Maßstab
Ausbauplan Schnitt C-C	1 : 50

Bauherr	Architekt	Zeichner
Datum	Datum	Datum
22.07.2024	22.07.2024	22.07.2024
Unterschrift	Unterschrift	Unterschrift