



Schnitt Treppe, Achse 1-2, M1:50

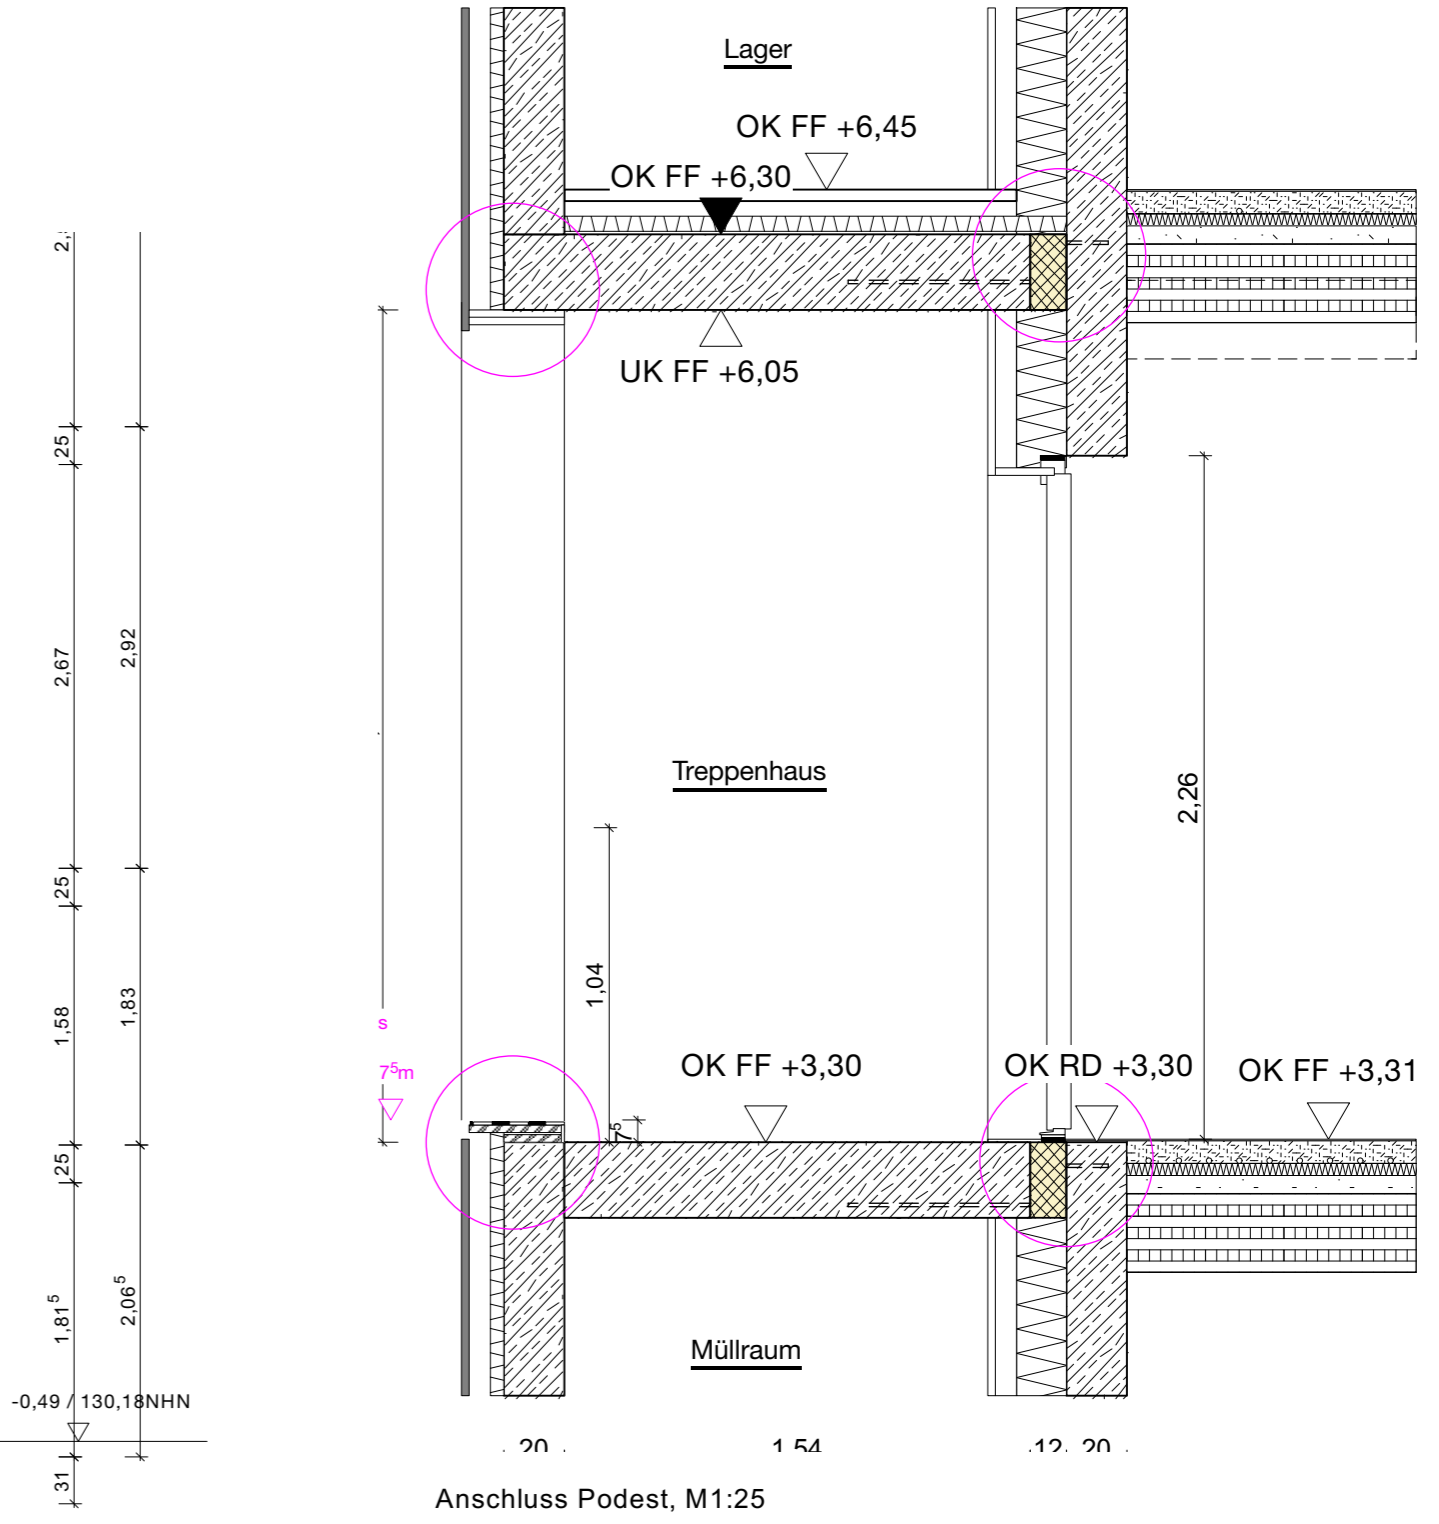

Anschluss Podest, M1:25

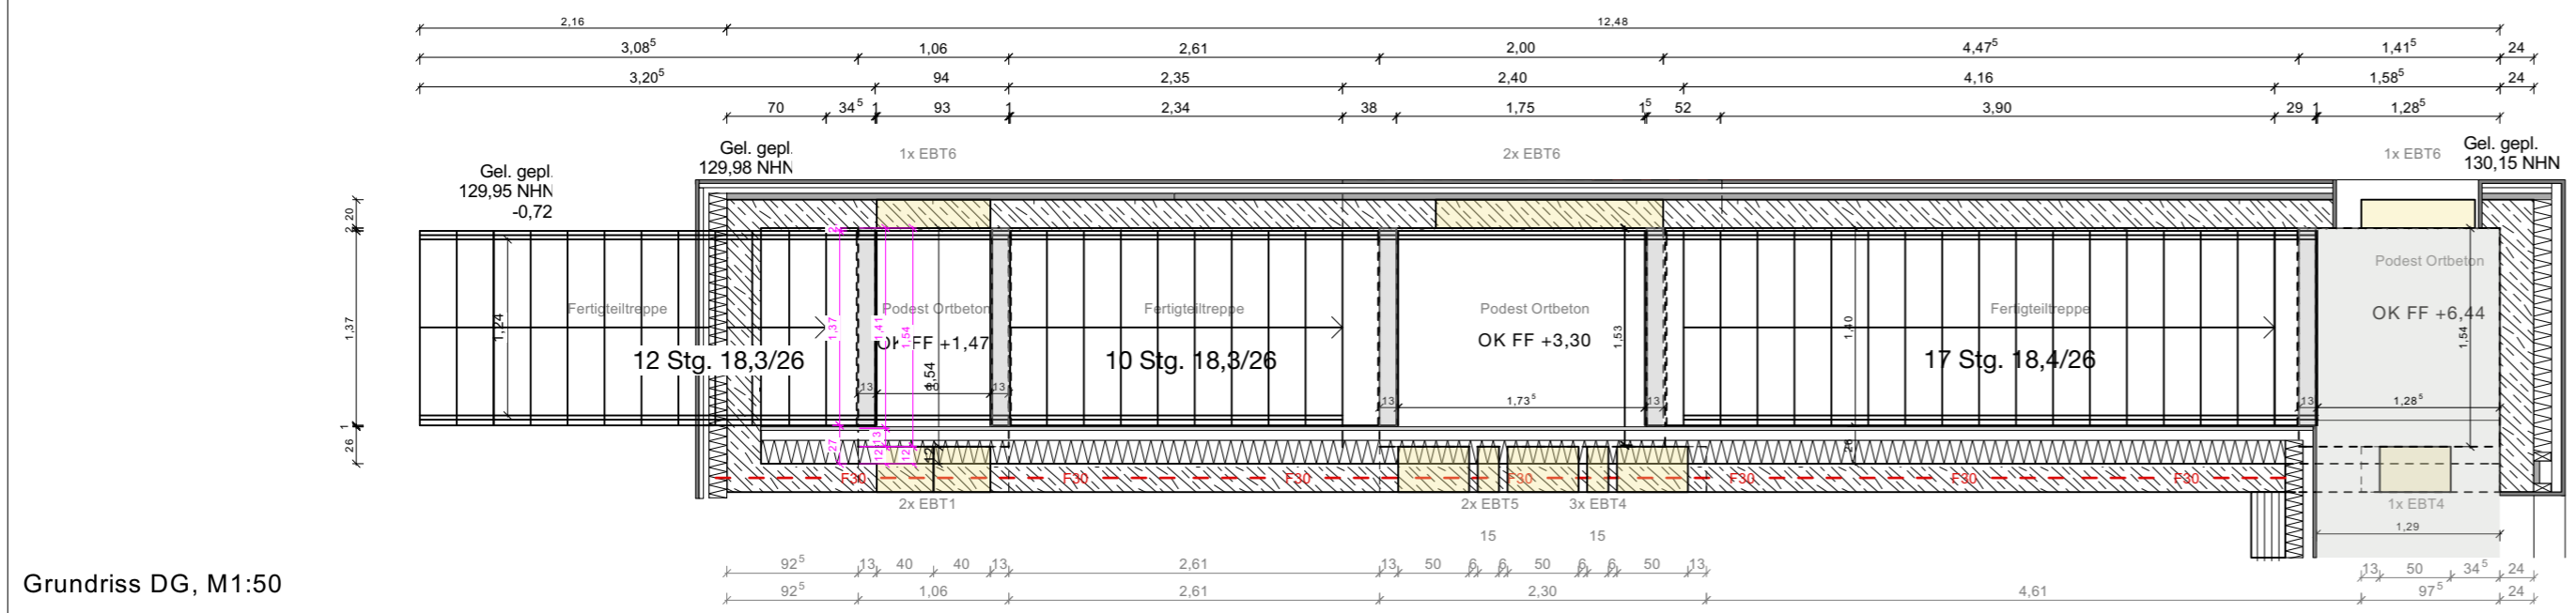

Grundriss DG, M1:50

Massangaben sind vom Unternehmer verantwortlich auf Übereinstimmung mit den Planunterlagen vor Ort zu überprüfen. Bei Unstimmigkeiten ist die Bauleitung unverzüglich zu unterrichten.

Bauherr/-schaft/ Anschrift: "Stadt-Landlabor und Gründerzentrum Beucha" August-Bebel-Straße 60 04824 Brandis/OT Beucha

Bauherr/ Anschrift: Stadt Brandis Markt 1-3 04821 Brandis

Architekten / Anschrift Quartier vier - Herberg | Siebeck | Wortelkamp Architekten, Landschaftsarchitekten, PartG mbB Stadt- und Regionalmanagement Körneritzstr. 21 04229 Leipzig info@quartiervier.com T++ 49 (+) 341 980 60 81 F++ 49 (+) 341 980 60 83 www.quartiervier.com

Bezeichnung: Treppenplanung T3 Süd EG -DG	Unterschrift Bauherr				
Plan-Nr.: 1904.05.04.06-N	Blatt-Nr.	Maßstab 1:50	Blattgröße A2	Datum 2024-09-26	Index

