


**Legende:**

- Mauerwerk, d=24cm, KS-Planstein KS-P, SFK20/DB
  - Rohdichteklasse 2,0 / nichttragend
  - Stb.-Wand, d=20cm: Stahlbeton - nichttragend
  - Stb.-Wand, d=20cm: Stahlbeton
  - Stb.-Stütze
  - Stb.-Unterzug
- Sämtliche nicht farbig markierten Wände werden im EG bis 2. OG als GK-Ständerwand oder glw. ausgeführt.

**Positionenübersicht Erdgeschoss:**

XX-VD01	Stb.-Vordach	h=22cm; Beton C30/37-WU; XC4, XF1 - WF; B500B
XX-VD02	Stb.-Vordach	h=18cm; Beton C30/37-WU; XC4, XF1 - WF; B500B
XX-TR01	Stb.-Treppenlauf (unten)	h=25cm; Beton C30/37; XC1-WO; B500B
	Stb.-Treppenpodest (unten)	h=25cm; Beton C30/37; XC1-WO; B500B
	Stb.-Treppenlauf (Mitte)	h=20cm; Beton C30/37; XC1-WO; B500B
	Stb.-Treppenpodest (oben)	h=25cm; Beton C30/37; XC1-WO; B500B
	Stb.-Treppenlauf (oben)	h=22cm; Beton C30/37; XC1-WO; B500B
00-DE01	Stb.-Decke über EG	h=32cm; Beton C30/37; XC3-WF; B500B
00-DE02	Stb.-Decke über EG - Übergangsbereich	h=20cm; Beton C30/37; XC1-WO; B500B
00-UZ01	Stb.-Randunterzug EG - Achse N-D	b/h=24/115cm; Beton C30/37; XC1-WO; B500B
00-UZ02	Stb.-Randunterzug EG - Achse N-A	b/h=24/115cm; Beton C30/37; XC1-WO; B500B
00-UZ03	Stb.-Unterzug EG - Achse N-C	b/h=40/80cm; Beton C30/37; XC1-WO; B500B
00-UZ04	Stb.-Unterzug EG - Achse N-B	b/h=40/80cm; Beton C30/37; XC1-WO; B500B
00-UZ05	Stb.-Sturz EG	b/h=24/115cm; Beton C30/37; XC1-WO; B500B
00-UZ06	Stb.-Sturz EG	b/h=24/115cm; Beton C30/37; XC1-WO; B500B
00-WA01	Stb.-Wand - EG - Küchenbereich	d=24cm; Beton C30/37; XC3-WF; B500B
00-WA02	Stb.-Wand - EG	d=24cm; Beton C30/37; XC1-WO; B500B
00-WA03	Stb.-Trennwand - EG - Achse N-1	d=20cm; Beton C30/37; XC1-WO; B500B
00-WA04	Stb.-Wand mit Vordach XX-VD01	d=24cm; Beton C30/37; XC1-WO; B500B
00-WA05	Stb.-Wand mit Vordach XX-VD02	d=24cm; Beton C30/37; XC1-WO; B500B
00-ST01	Stb.-Randsstütze - EG	b/d=24/62,5cm; Beton C30/37; XC1-WO; B500B
00-ST02	Stb.-Randsstütze - EG	b/d=24/90cm; Beton C30/37; XC1-WO; B500B
00-ST03	Stb.-Innenstütze - EG	d=35cm; Beton C30/37; XC1-WO; B500B
00-ST04	Stb.-Innenstütze - EG	b/d=24/40cm; Beton C30/37; XC1-WO; B500B
00-ST05	Stb.-Innenstütze - EG	b/d=24/40cm; Beton C30/37; XC3-WF; B500B
00-ST06	Stb.-Innenstütze - EG	b/d=24/45cm; Beton C30/37; XC1-WO; B500B
00-ST07	Stb.-Innenstütze - EG - Küchenbereich	b/d=24/47cm; Beton C30/37; XC3-WF; B500B

**Grundriss Positionenübersicht - Erdgeschoss | M 1 : 100**

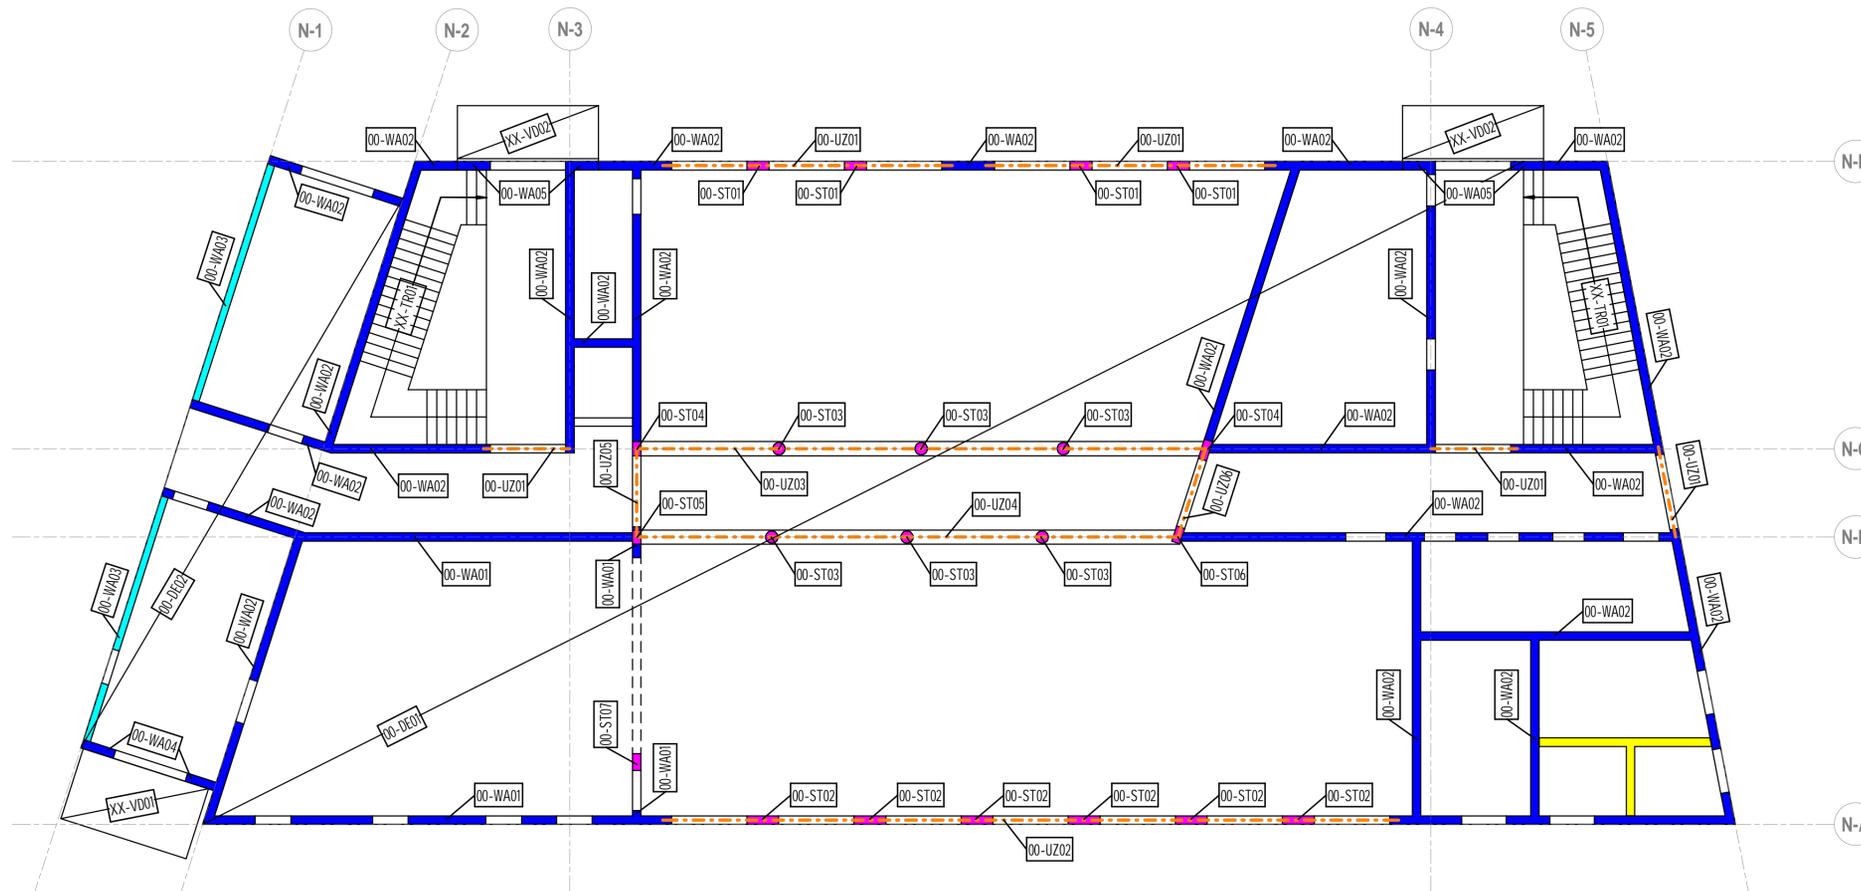

Übersichtsplan

Alle Maßangaben auf den Plänen sind vor Beginn der jeweiligen Arbeiten am Bau zu prüfen. Bei Nichtübereinstimmung mit den tatsächlichen Gegebenheiten ist die Bauleitung unverzüglich zu informieren. Dies gilt auch bei Widersprüchen in den Planungsunterlagen und/oder erkennbaren Planungsfehlern. Planungsänderungen bleiben vorbehalten. Für den Einbau von Bauteilen gelten, neben den allgemein anerkannten Regeln der Technik, die Einbau- und Montagevorschriften des Herstellers. Diese Planungsunterlagen gelten nur in Verbindung mit den Ausführungszeichnungen der Fachplaner.

Index	Datum	Änderung	Bearbeiter

Freigabe Fachplaner	Freigabe Entwurfsverfasser	Freigabe Bauherr	Registatur-Nr. AG
Datum	Unterschrift	Datum	Unterschrift

Zur Ausführung dürfen nur vollständig freigegebene Pläne verwendet werden!

<b>Bauherr (AG)</b> Stadt Brandis Markt 1-3 04821 Brandis	Auftrag-Nr. AG Auftrag-Nr. Entwurfsverfasser
<b>Vorhaben</b> Erweiterungsneubau Oberschule Brandis Poststraße 20 04821 Brandis	Auftrag-Nr. Fachplaner L230502 Ersteller JK
<b>Planbezeichnung</b> Positionenplan Erdgeschoss / Decke über Erdgeschoss	Bearbeiter JK Projektleiter GK

<p><b>S&amp;P Ingenieure + Architekten</b>                  Leipzig • Dresden • Potsdam • Zwickau</p> <p style="font-size: xx-small;">S&amp;P Sahlmann Planungsgesellschaft                  für Bauwesen mbH Leipzig                  Rathenaustraße 19                  04179 Leipzig                  leipzig@s-sahlmann.com</p>	<p><b>S&amp;P Tragwerksplanung</b>                  Leipzig • Dresden • Potsdam • Zwickau</p> <p style="font-size: xx-small;">S&amp;P Sahlmann Planungsgesellschaft                  für Bauwesen mbH Leipzig                  Rathenaustraße 19                  04179 Leipzig                  leipzig@s-sahlmann.com</p>
Entwurfsverfasser	Fachplaner:
HOAI-Leistungsbildphase TWP LPH 4	
Erstellungsdatum 23.08.2024	
Maßstab 1:100	
Blattgröße 841 x 594 m/cm	
Index	

Wir weisen darauf hin, dass sämtliche Pläne, Zeichnungen etc. für dieses Projekt ausschließlich für den Bauzustand und eine vorherige Genehmigung wieder verwendet werden dürfen. Die Verantwortung für die Einhaltung der geltenden Vorschriften über die Verwendung dieser Unterlagen liegt an dem Bauherrn. Die Verantwortung für die Einhaltung der geltenden Vorschriften über die Verwendung dieser Unterlagen liegt an dem Bauherrn.