



**Grundrissausschnitt  
M 1:50**

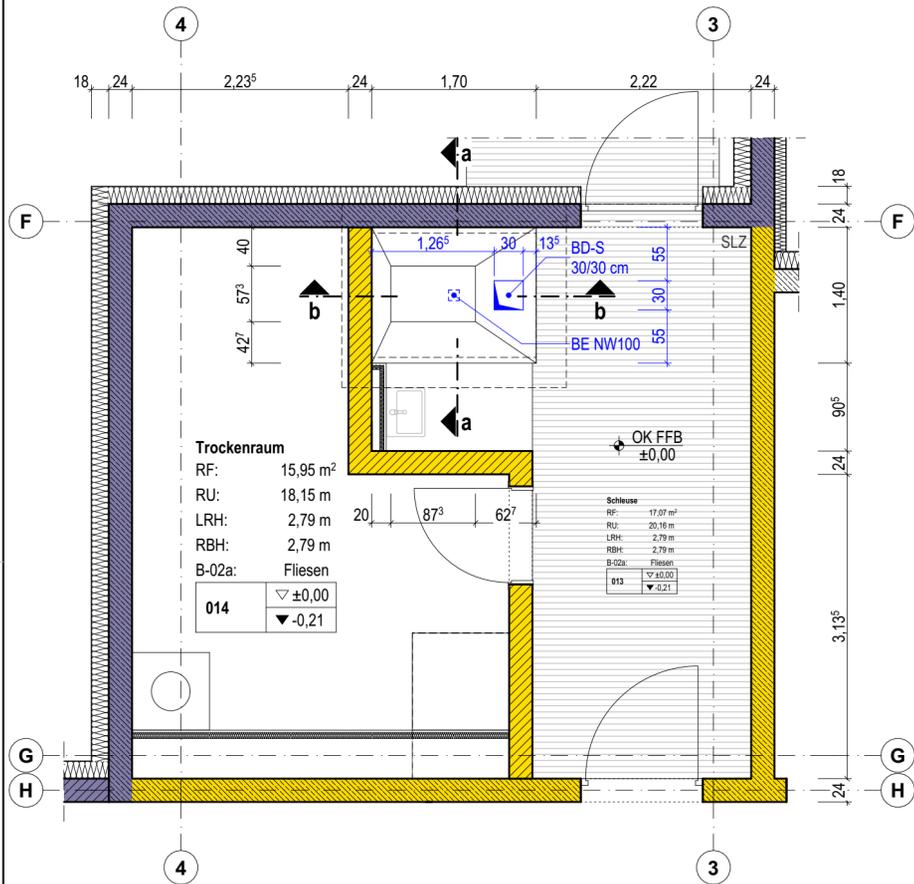


**Schnitt a-a  
M 1:25**

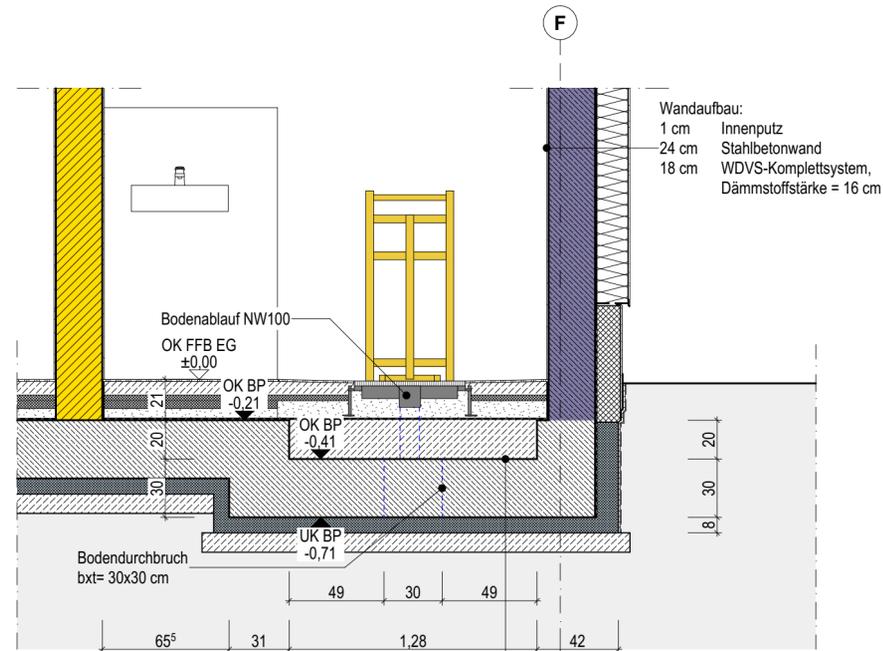

Bodenaufbau:  
 1,0 cm Bodenbelag Fliesen  
 ~ 6,5 cm Estrich  
 3,0 cm Trittschalldämmplatte als  
 Verlegeplatte (Leistung HLS)  
 gebundene Schüttung  
 (Leistung Estrich)  
 Flächenabdichtung  
 (Leistung Rohbau)  
 20,0 cm Verfüllung  
 (Leistung Rohbau)


**Schnitt b-b  
M 1:25**

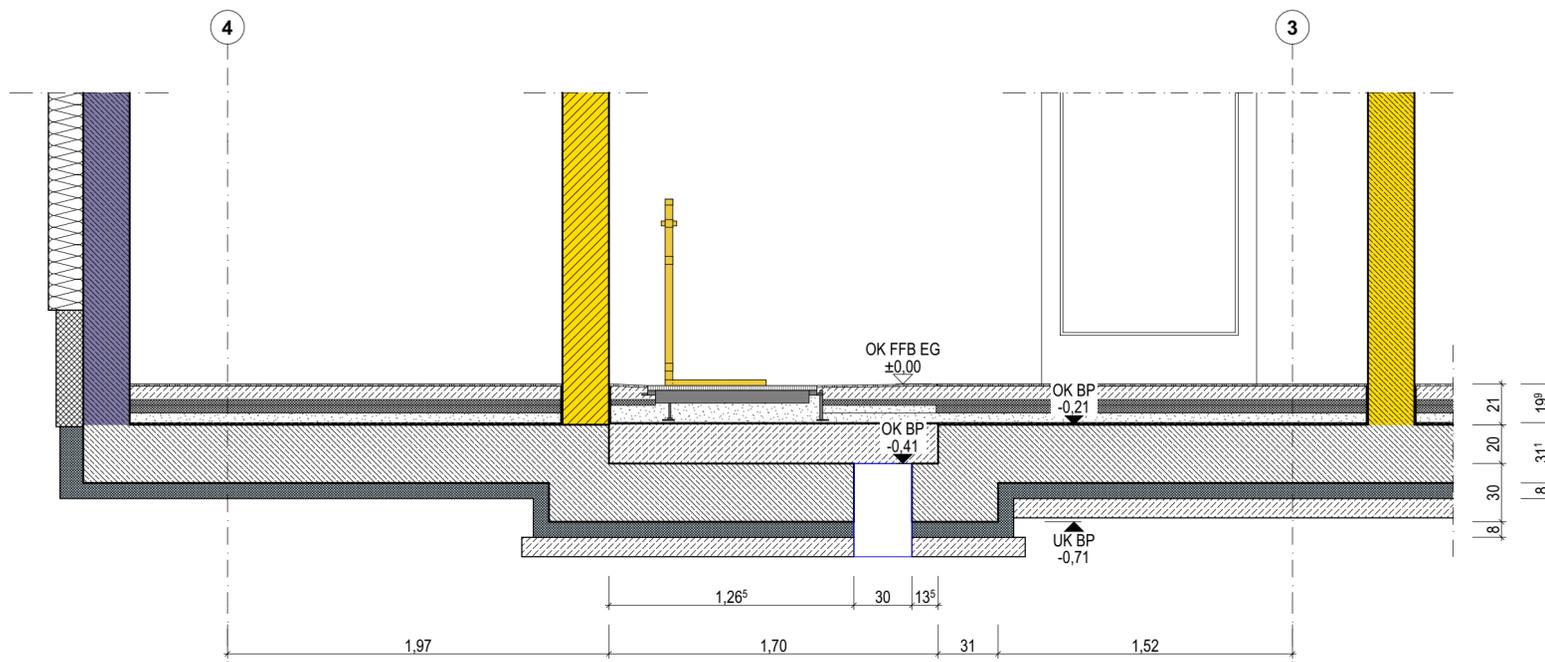

Der Entwurf ist geistiges Eigentum des Planers und urheberrechtlich geschützt. Vervielfältigungen und Weitergabe an Dritte erfolgt nur mit ausdrücklicher Genehmigung des Planverfassers. Bei Mißbrauch bleiben rechtliche Schritte vorbehalten. Alle Maße sind vom Unternehmer am Bau verantwortlich zu prüfen. Bei Unstimmigkeiten ist unverzüglich die Bauleitung zu informieren. Brüstungs-, Tür- und Fensterhöhen beziehen sich auf den Fertigfußboden. Für die Verwendung von DWG-Dateien ist die Formatierung und Darstellung der zugehörigen PDF-Datei maßgebend.

Darstellung	--- verdeckte Kante	--- Achse	--- Abdichtung	■ Bauteil, F30	■ Brandwand
Materialien	▨ Stahlbeton	▨ Beton, unbewehrt	▨ KS-Mauerwerk RDK 2,0	■ Dämmung, hart	▨ Dämmung, Mineralwolle
	OK/UK	Ober-/ Unterkante	BP	Bodenplatte	FFB

Planungsgrundlage:  
 Hersteller: Bockermann  
 Stiefelwäsche STW-328-1

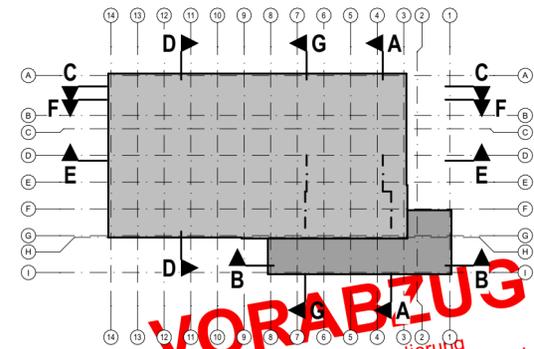

Plan dient zur Orientierung  
 Kalkulationsgrundlage ist das Leistungsverzeichnis

Index	Datum	Änderung
0	15.10.2024	Erster Ausgabestand
Norden	Übersicht	
Projekt	OK Attika = +9,097 = 614,947 m ü. DHHN2016 OK FFB EG = ± 0,00 = 605,85 m ü. DHHN2016	
Auftraggeber	<b>Neubau Straßenmeisterei Heinzebank -                  Teilobjekt Kompaktmeisterei</b> An der Heinzebank 20 09429 Wolkenstein/ Heinzebank	
Entwurfsverfasser	Landratsamt Erzgebirgskreis - Referat Straßen Paulus - Jenisius - Str. 24 09456 Annaberg-Buchholz	
Planinhalt	Stiefelwäsche	Maßstab 1:50, 1:25
Plannummer	211326_AR_5_D-382-01	Index LV
Planstand	Ausführungsplanung	Projektnr. 211326
Planung	entw. geänd. gepr.	Größe 590 x 450

Datum, Unterschrift FREIGABE ERTEILT