

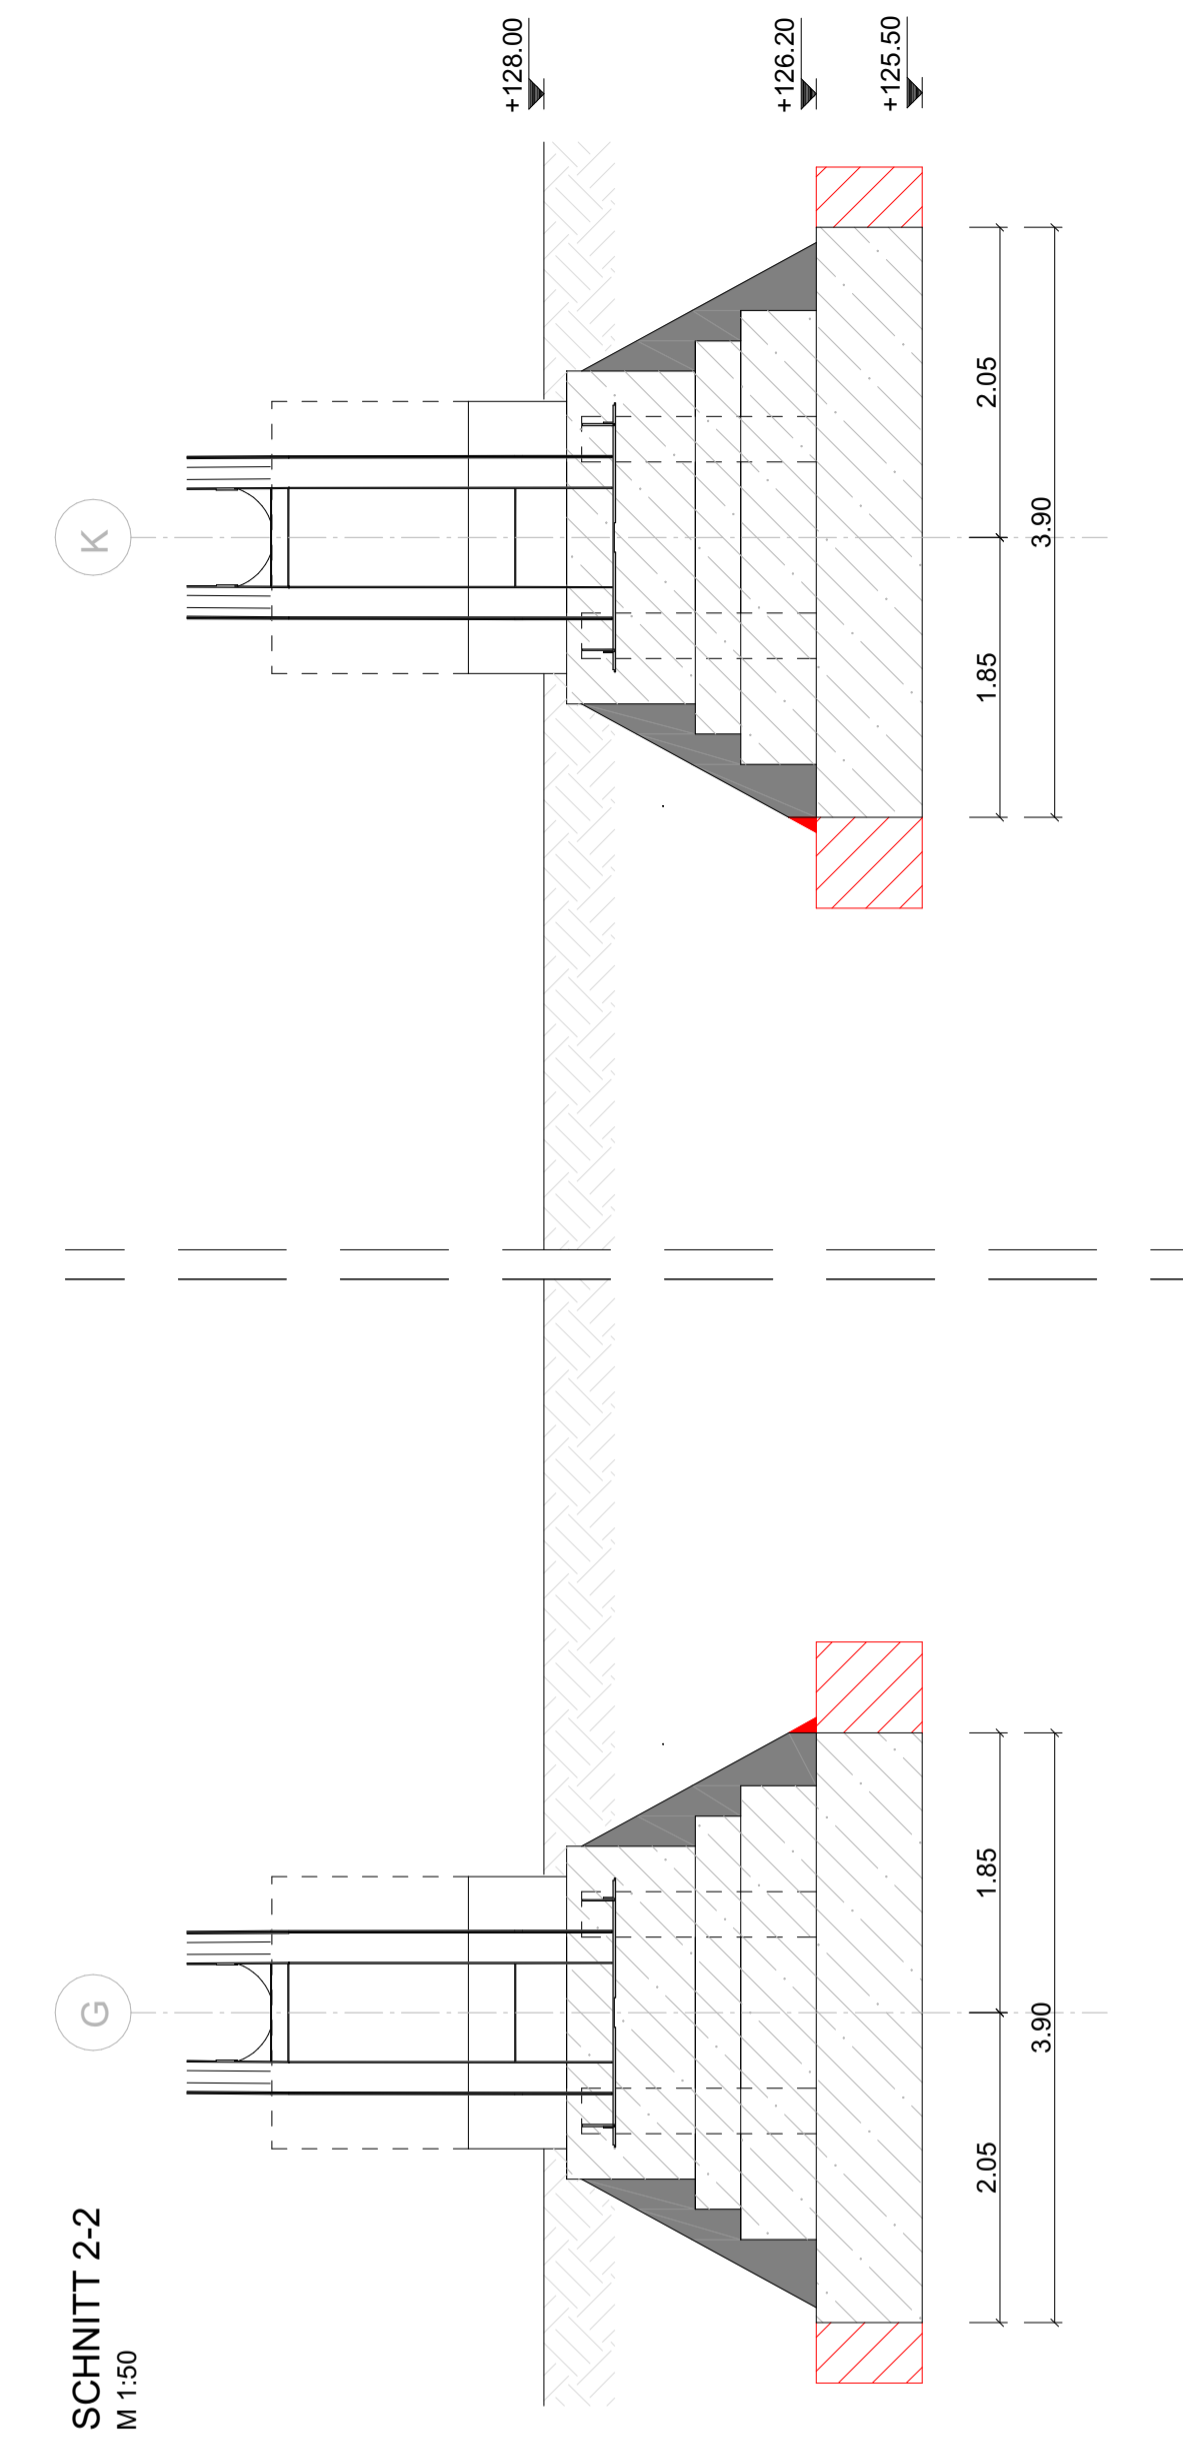


ÜBERSICHTSGRUNDRISS
M 1:100

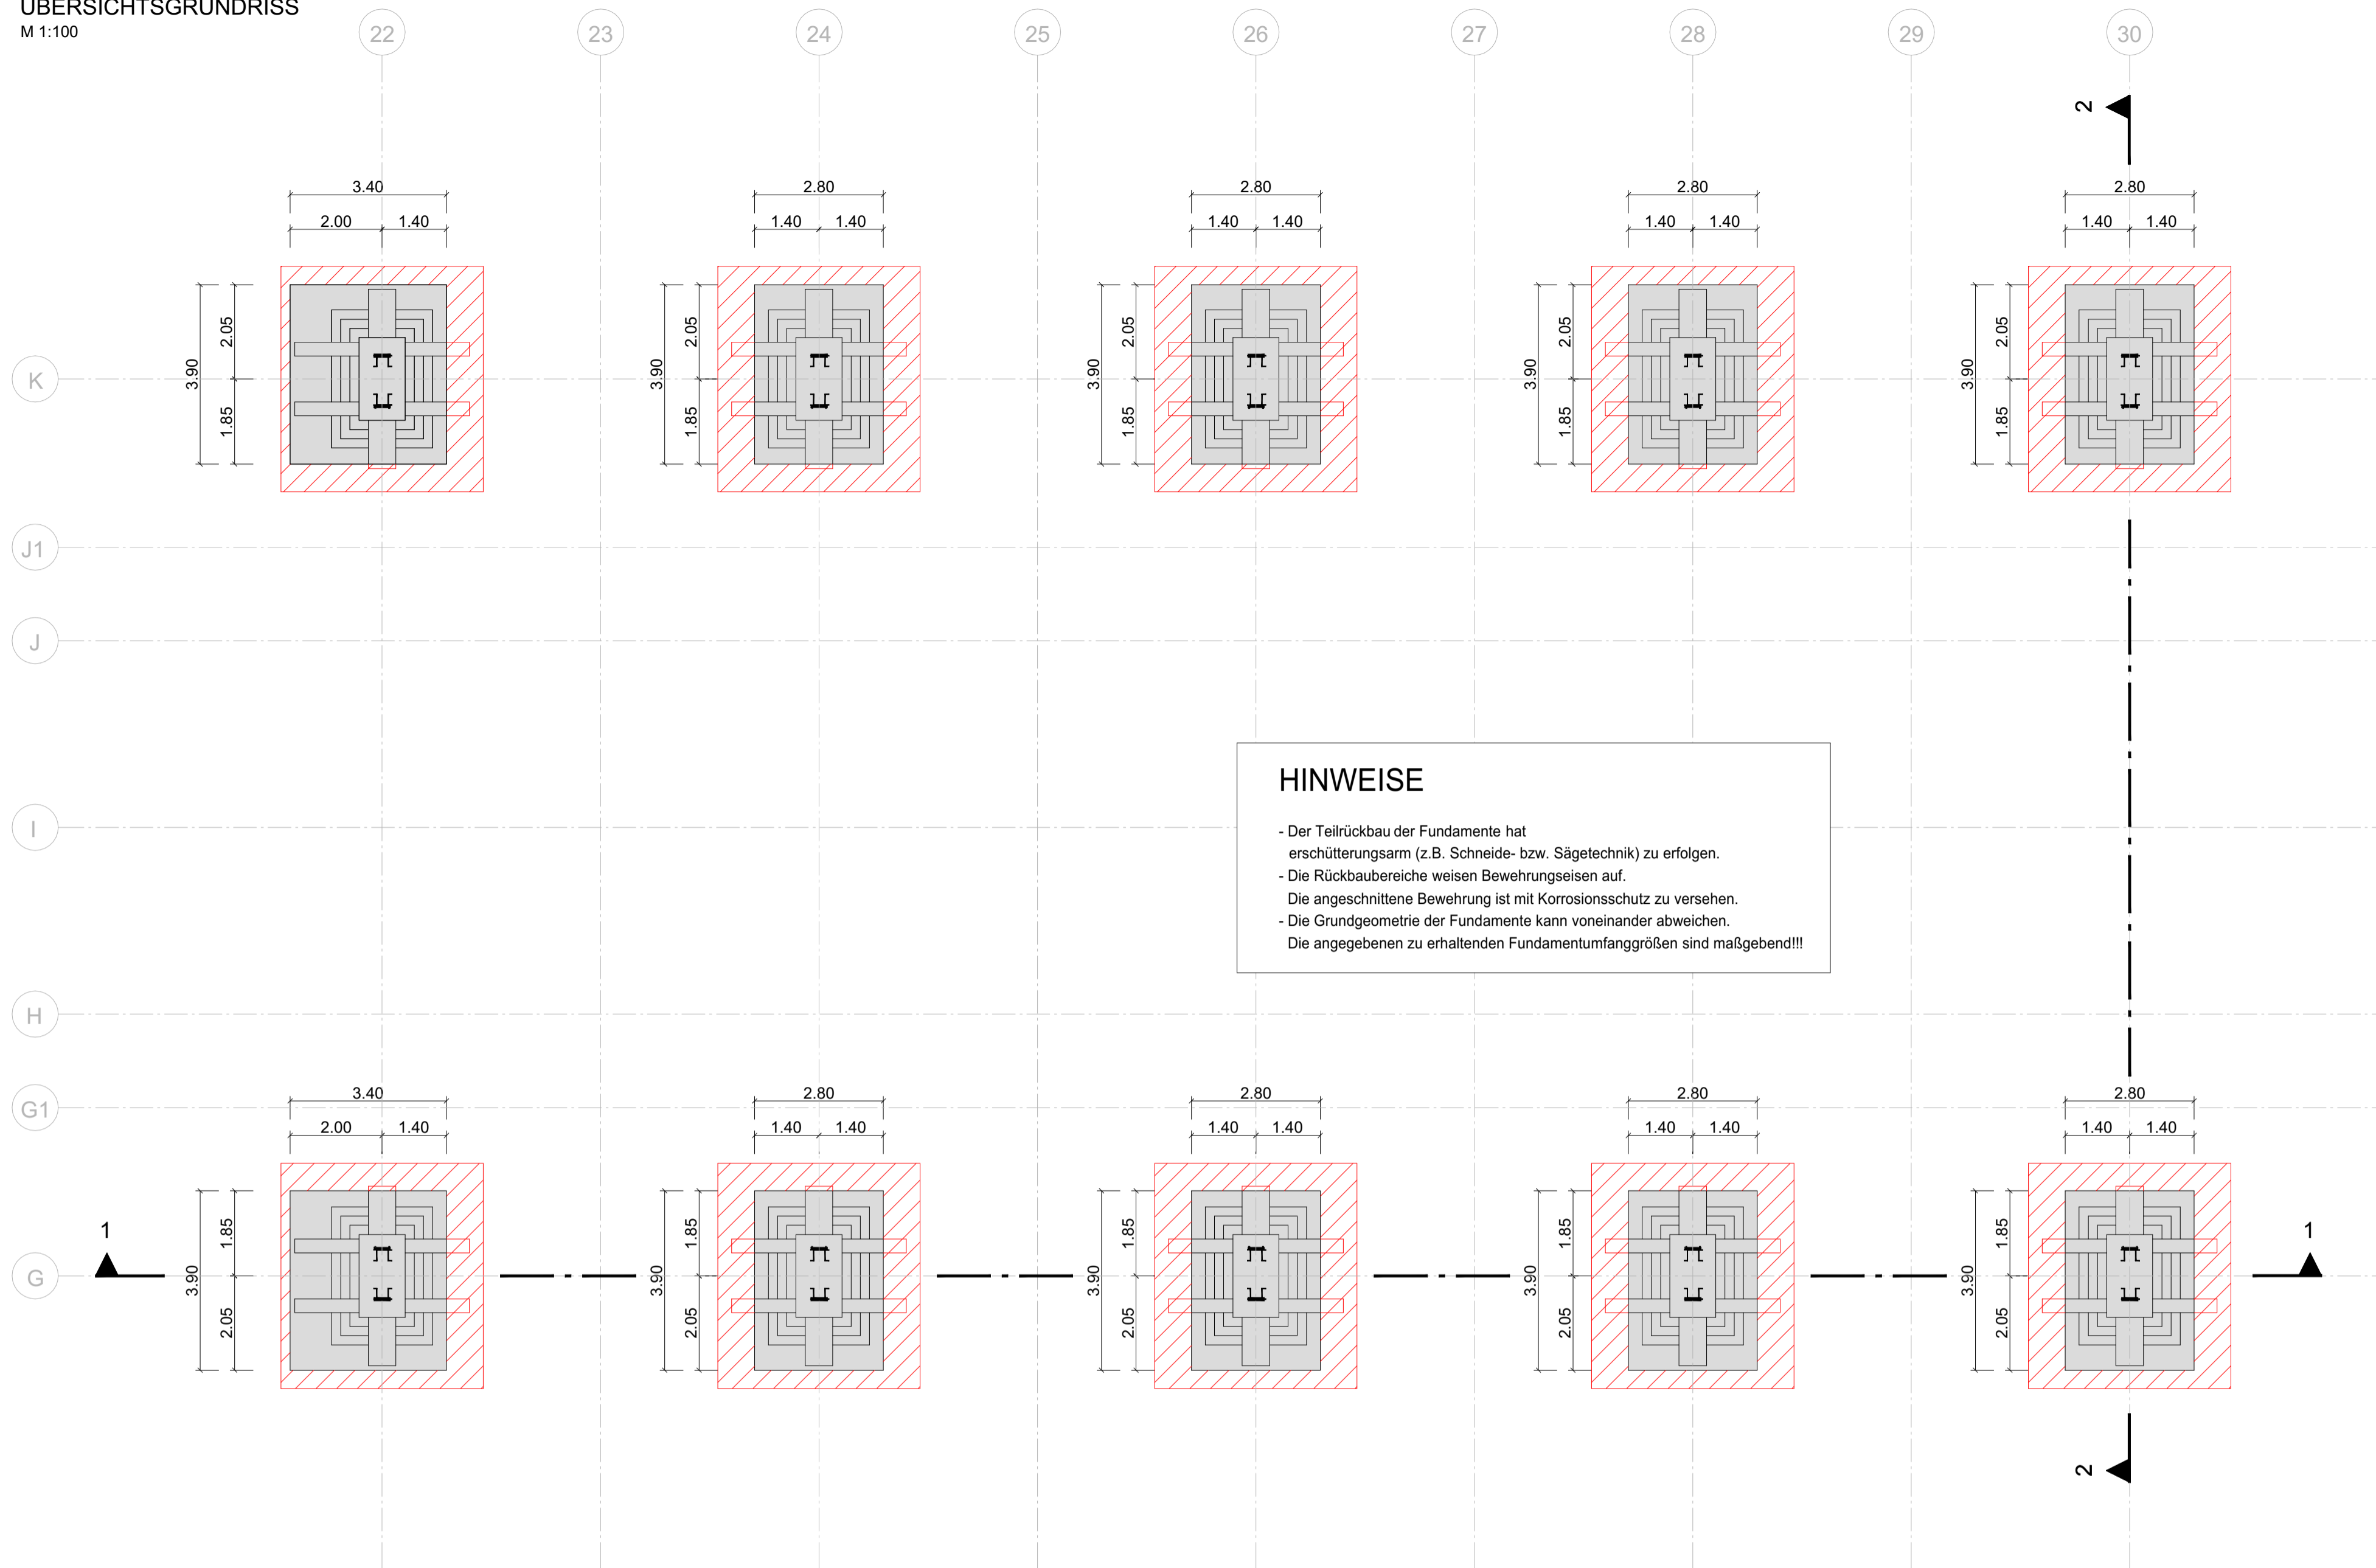

SCHNITT 1-1
M 1:50

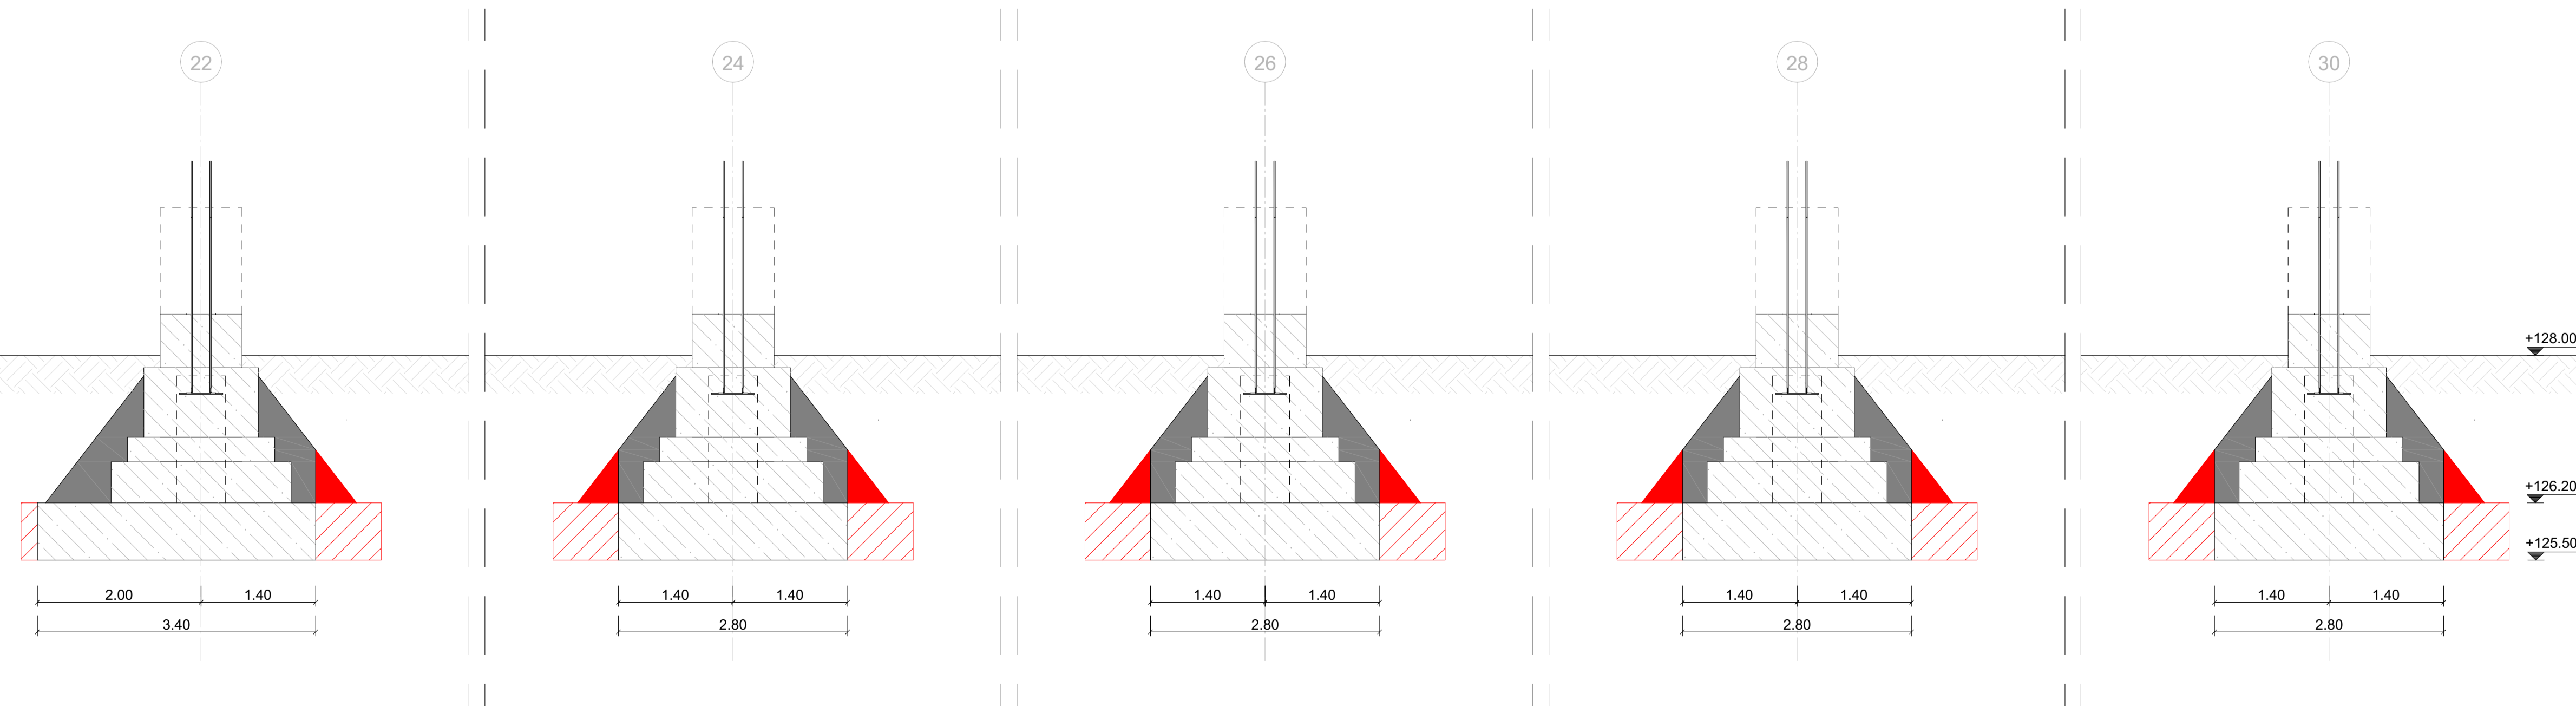

± 0,00 OK FFB EG = 129,36 m ü. NHN


Zur Verifizierung des Planes können Anbindemaße der Fenster und Türen bzw. nicht vermaßte Elemente oder Bereiche aus dem Plan abgegriffen werden.

Objekt
Messehalle 12 - Umbau zu einem Büro- und Laborkomplex
Perlickstraße / Puschstraße
04103 Leipzig

Auftraggeber
LEVG mbH & Co.
Deutscher Platz 4
04103 Leipzig

Architekt Fachplaner

 Leipzig • Dresden • Potsdam • Zwickau
 S&P Bahmann Planungsgesellschaft für Bauwesen mbH Leipzig
 Bahmannstraße 19, 04179 Leipzig
 Tel. 0341 382070 Fax 0341 3820702

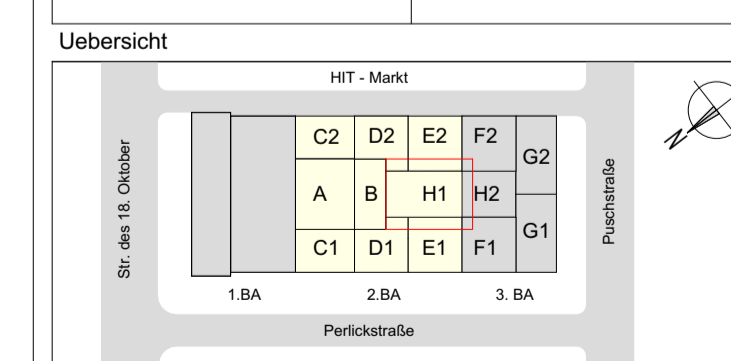

Planbezeichnung
Baugrube
Abbruch Fundamente - Stahlstützen

Leistungsphase
Ausführungsplanung

Datei: 013754g001_02 -- 5_ARC_BAUG_004 -- Index: -
 gezeichnet: GT Datum: 14.07.2021 Format: 841/594 Maßstab: 1:100; 1:50

Wir erklären hiermit, dass die Baupläne, die im Auftrag der Auftraggeberin, Auftraggeber oder Auftraggeberin erstellt wurden, für die Ausführung der Bauarbeiten vorzulegen sind. Die Baupläne sind für die Ausführung der Bauarbeiten vorzulegen. Die Baupläne sind für die Ausführung der Bauarbeiten vorzulegen.