



Grundrissausschnitt

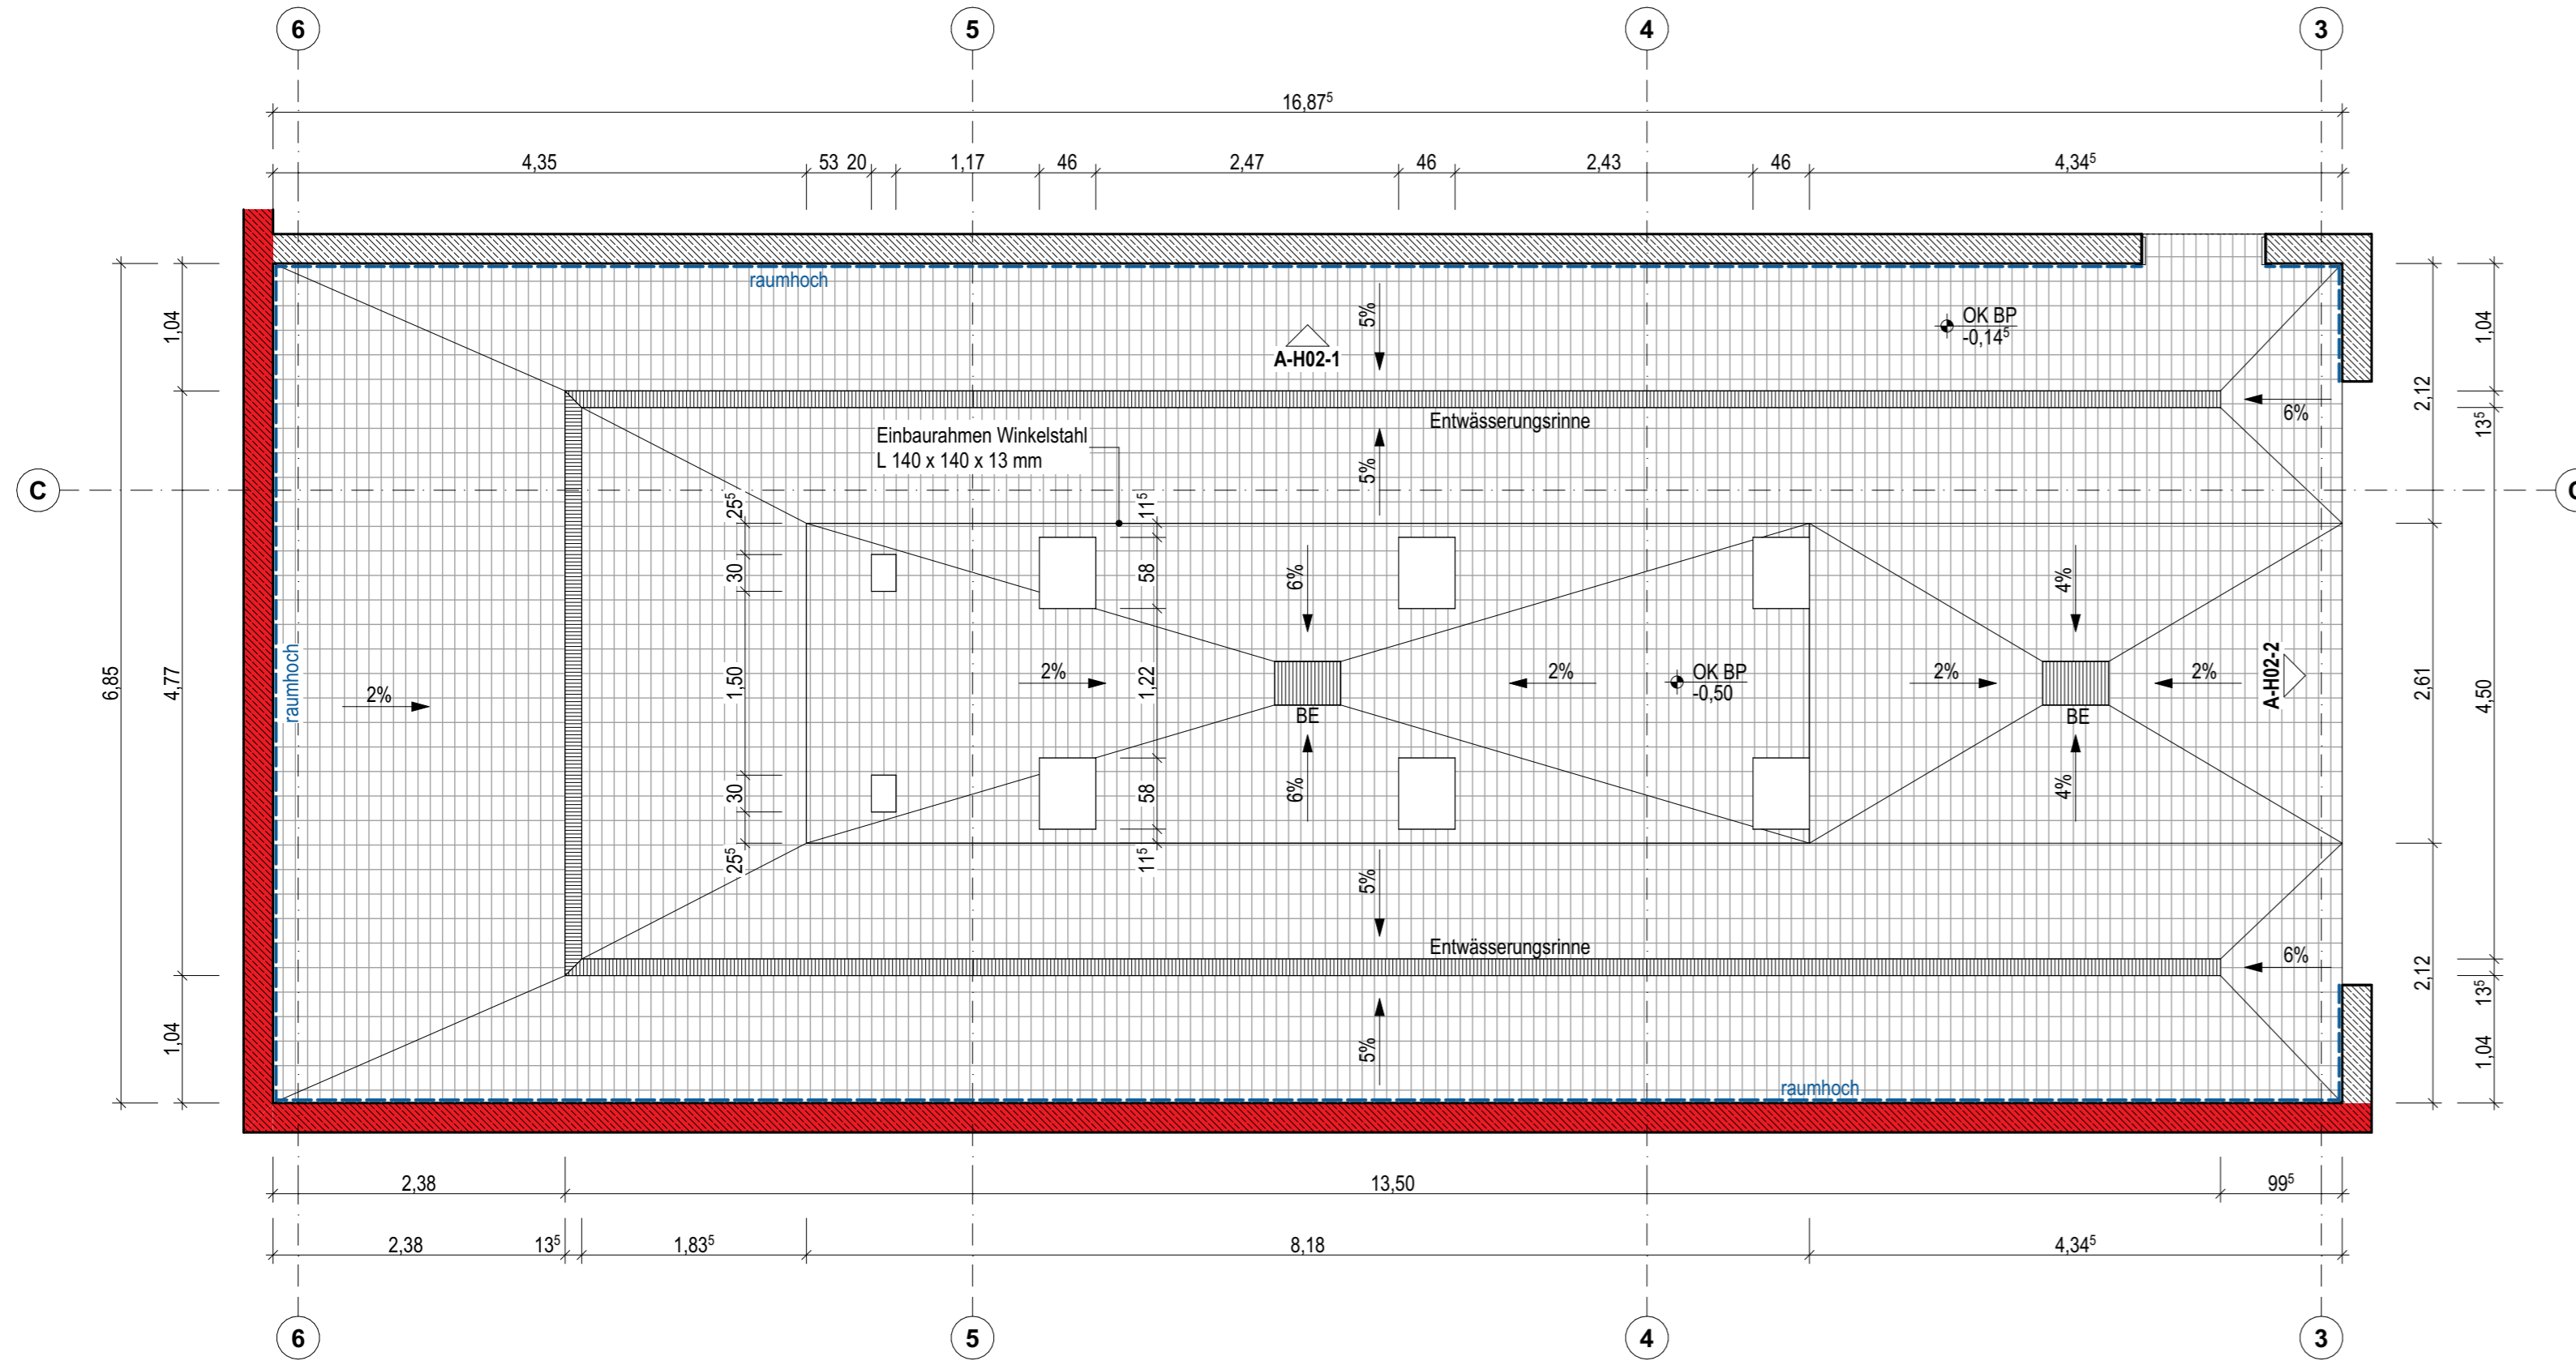


Waschhalle
 RF: 115,84 m²
 RU: 47,93 m
 LRH: 6,30 m
 B-04: Vollklinker
 H02: ±0,00
 -0,145

Innenansicht A-H02-1

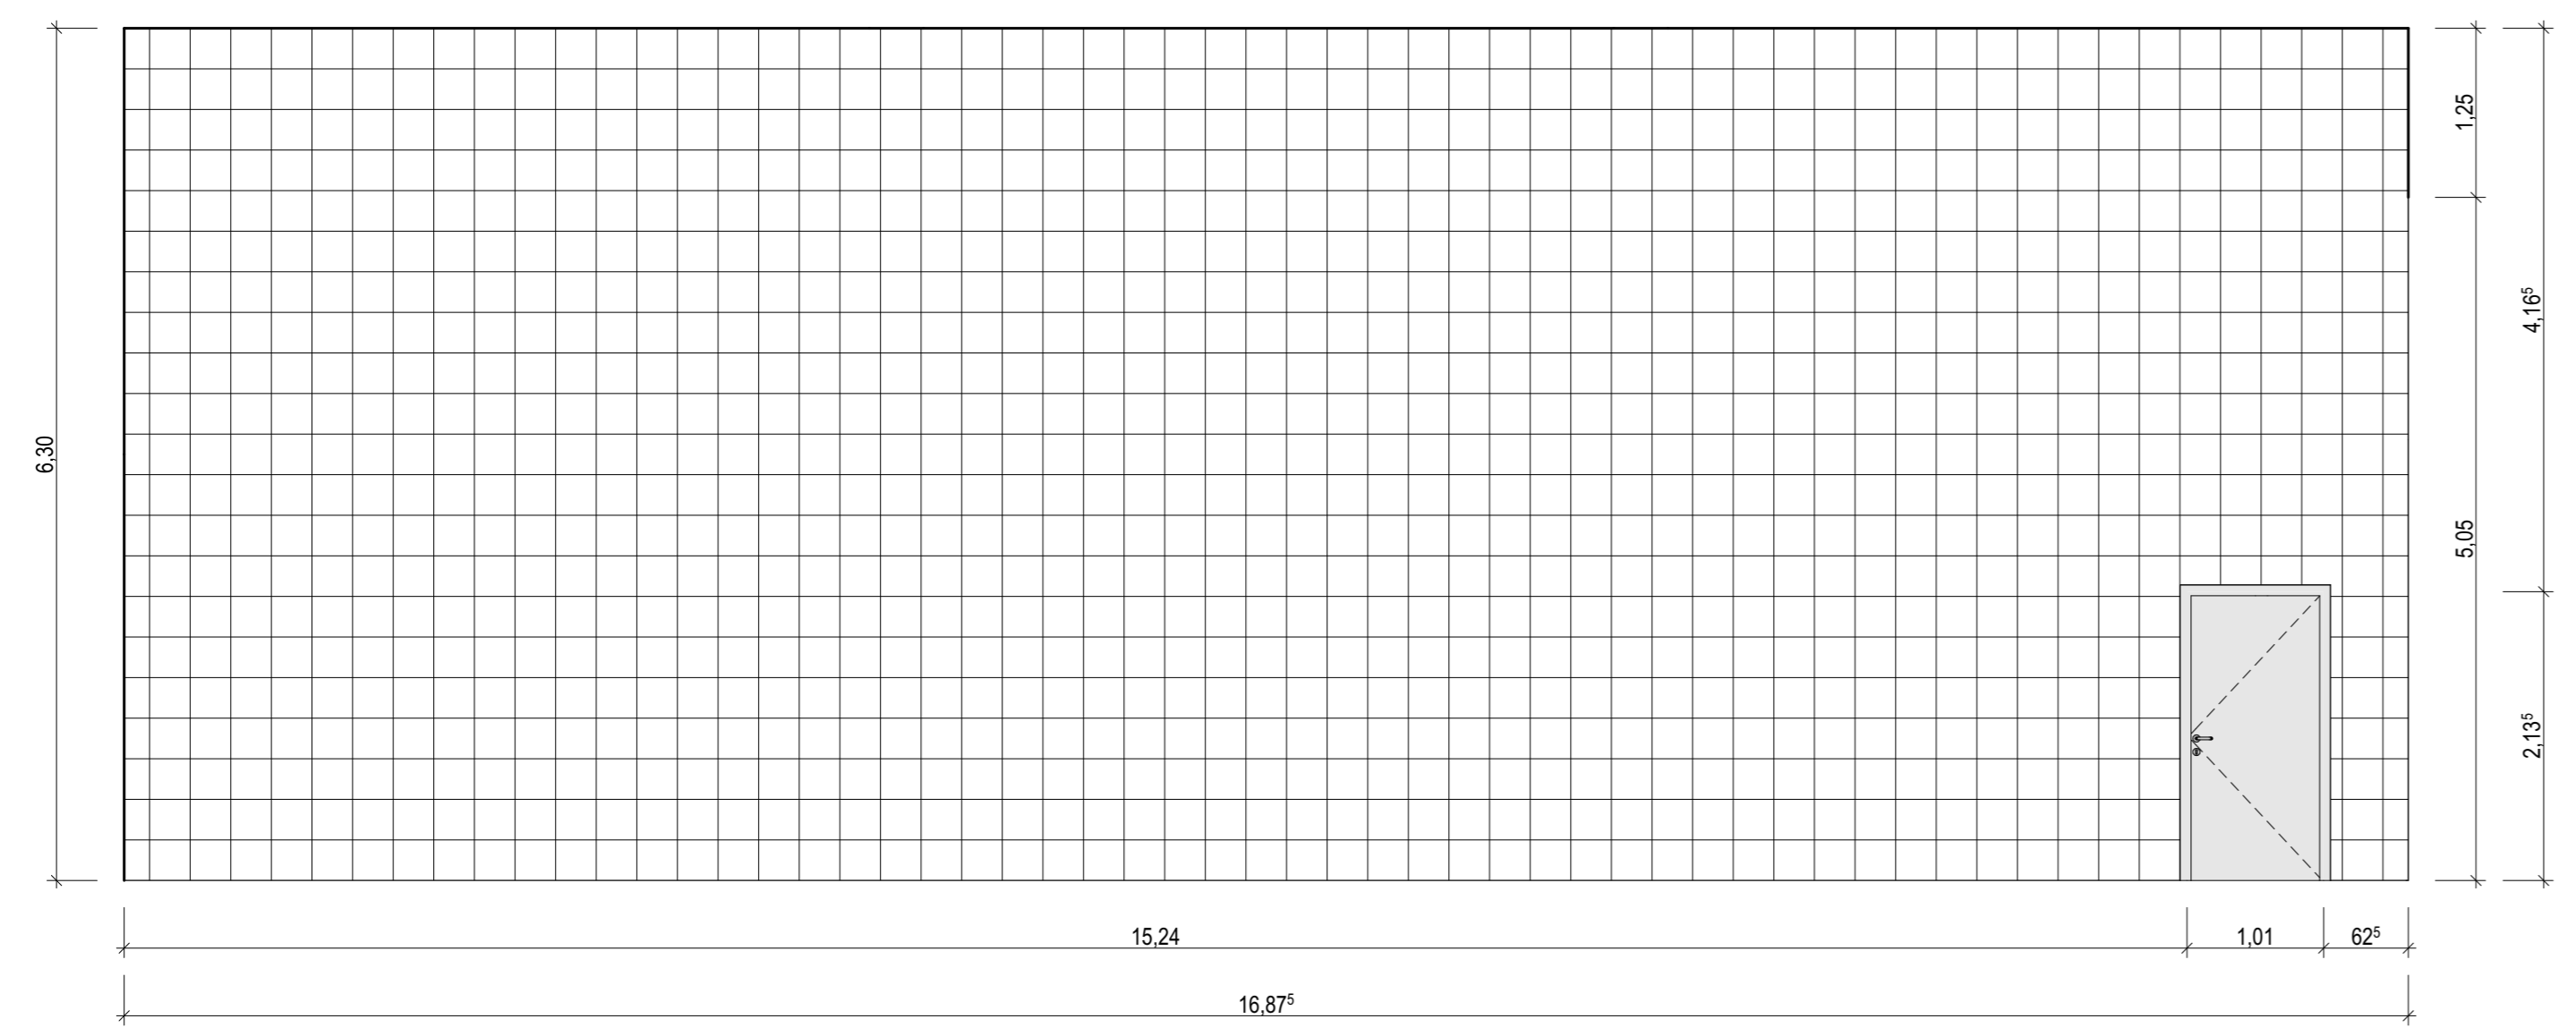

Innenansicht A-H02-2

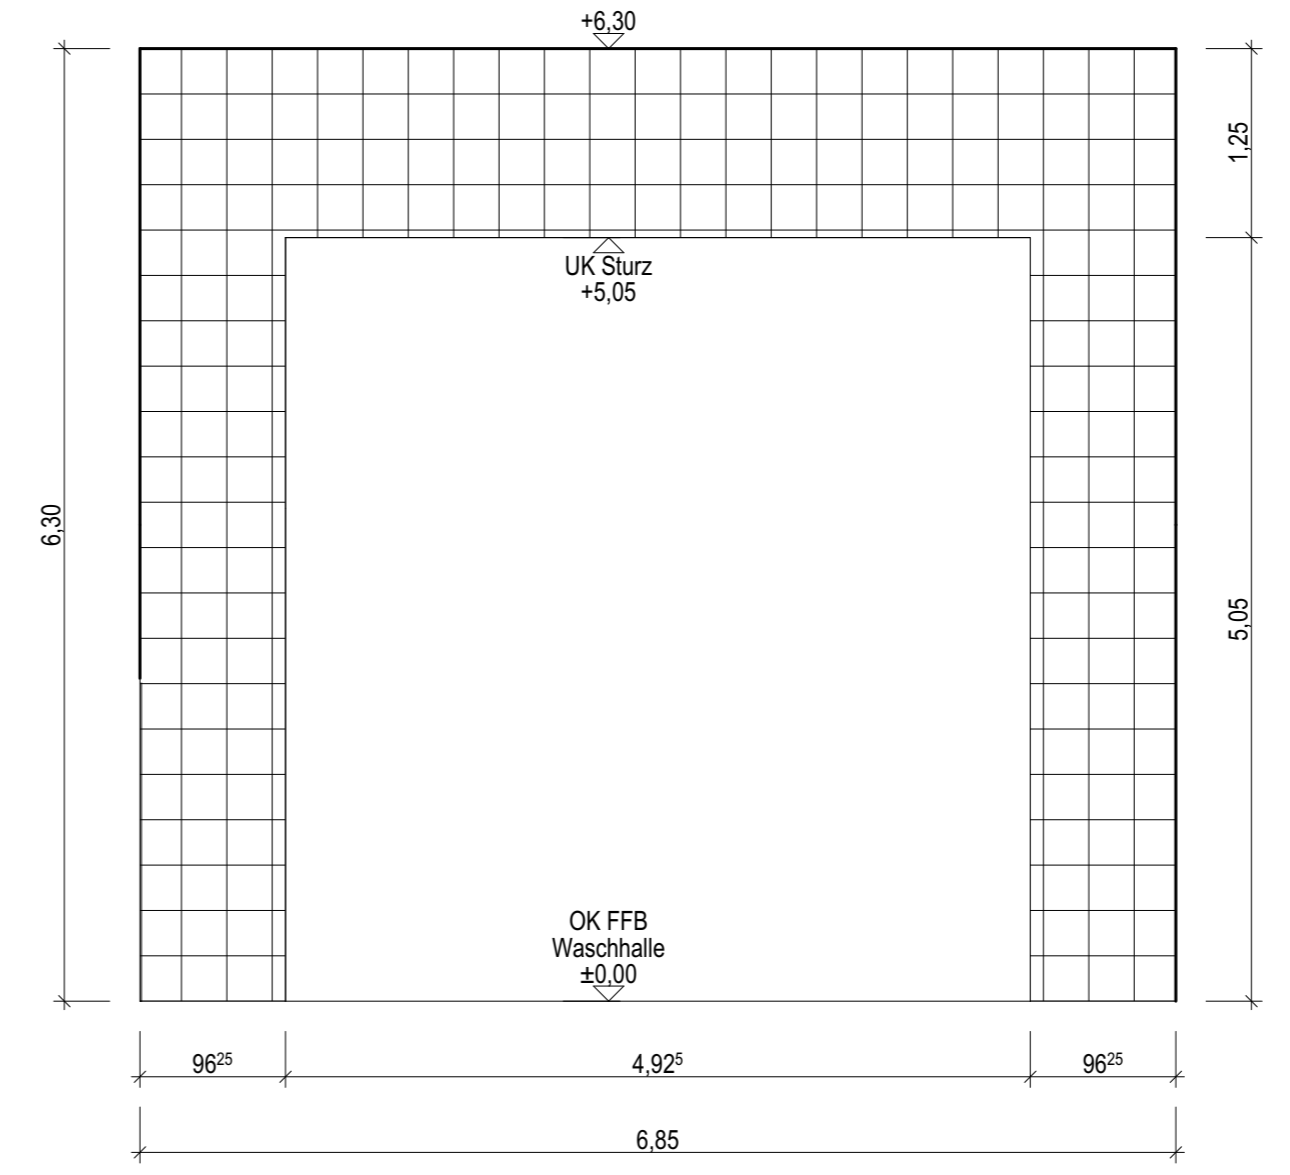

Info	Der Entwurf ist geistiges Eigentum des Planers und urheberrechtlich geschützt. Vervielfältigungen und Weitergabe an Dritte erfolgt nur mit ausdrücklicher Genehmigung des Planverfassers. Bei Mißbrauch bleiben rechtliche Schritte vorbehalten. Alle Maße sind vom Unternehmer am Bau verantwortlich zu prüfen. Bei Unstimmigkeiten ist unverzüglich die Bauleitung zu informieren. Brüstungs-, Tür- und Fensterhöhen beziehen sich auf den Fertigfußboden. Für die Verwendung von DWG-Dateien ist die Formatierung und Darstellung der zugehörigen PDF-Datei maßgebend.		
Darstellung	--- Wandfliesen 30x30 cm	--- Achse	■ Bauteil, F90
Materialien	▨ Stahlbeton		
Höhenkoten	±0,17 OK Fertig	±0,17 OK / UK Roh	
Abkürzungen	RF Bodenplatte	FFB Fertigfußboden	OK/UK Ober-/ Unterkante
	RU Raumumfang	B Boden	
	LRH lichte Raumhöhe	BE Bodenablauf	

VORABZUG
 Plan dient zur Orientierung
 Kalkulationsgrundlage ist das Leistungsverzeichnis

LV	18.12.2024	Erster Ausgabestand
Index	Datum	Änderung
Norden	Übersicht	
Projekt	OK Attika = +9,097 = 614,947 m ü. DHHN2016 OK FFB EG = ± 0,00 = 605,85 m ü. DHHN2016	
	Neubau Straßenmeisterei Heinzebank - Teilobjekt Kompaktmeisterei An der Heinzebank 20 09429 Wolkenstein/ Heinzebank	
Auftraggeber	Landratsamt Erzgebirgskreis - Referat Straßen Paulus - Jenisius - Str. 24 09456 Annaberg-Buchholz	
Entwurfsverfasser	Datum, Unterschrift	FREIGABE ERTEILT
Planinhalt	Fliesenspiegel Raum H02	Maßstab 1:50
Plannummer	211326_AR_5_D-345-04	Index LV
Planstand	Ausführungsplanung	Projektnr. 211326
Planung	entw. geänd. gepr.	Größe 875 x 400