




### Grundrissausschnitt

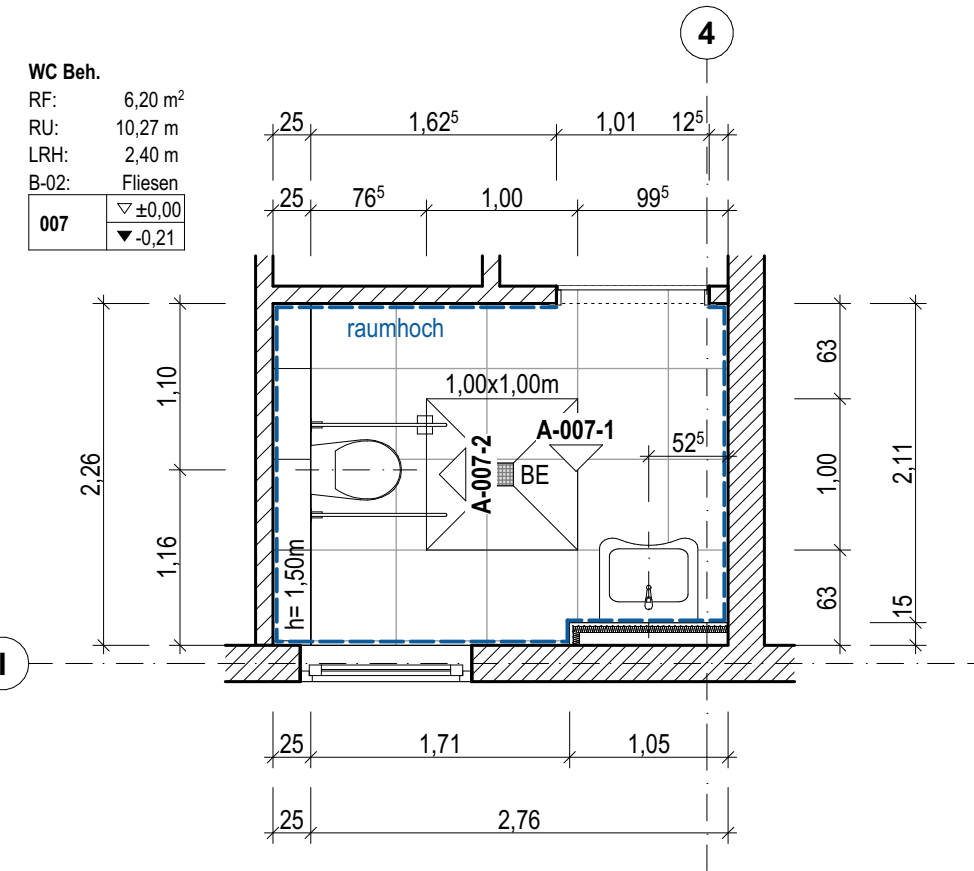


### Innenansicht A-007-1

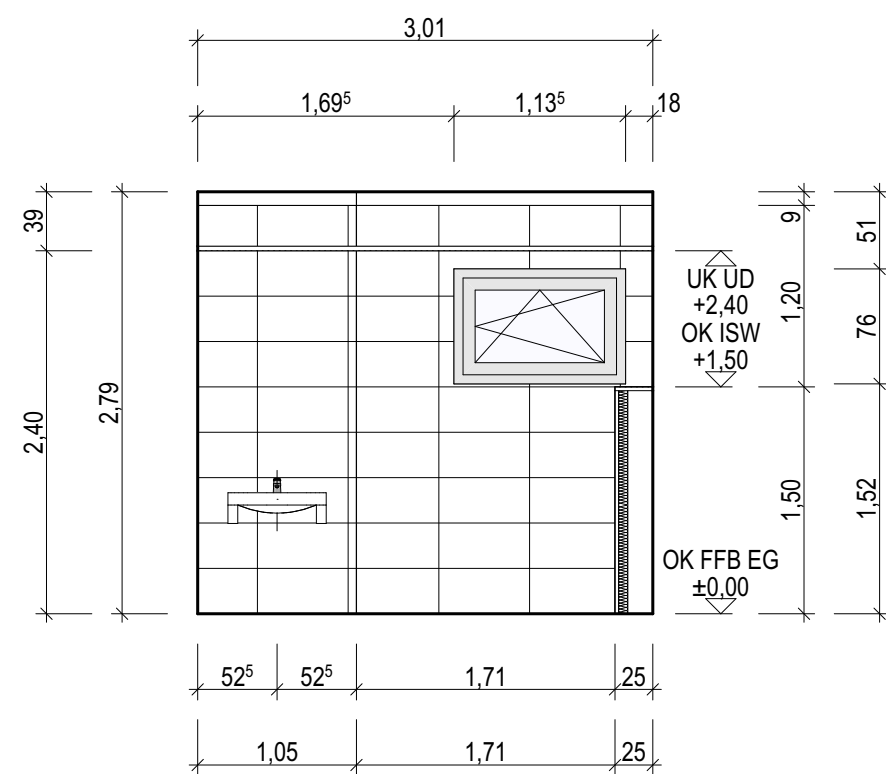


### Innenansicht A-007-2

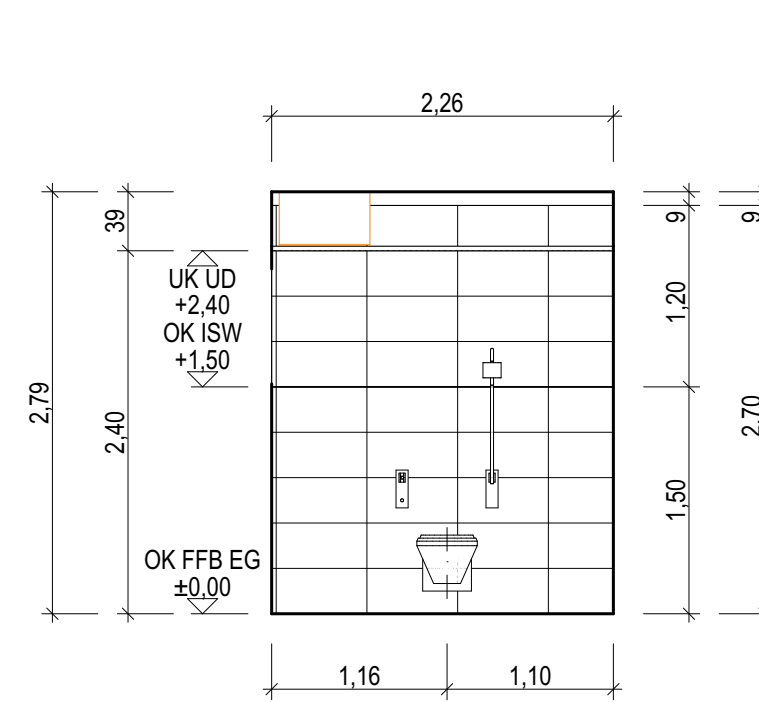




### Grundrissausschnitt

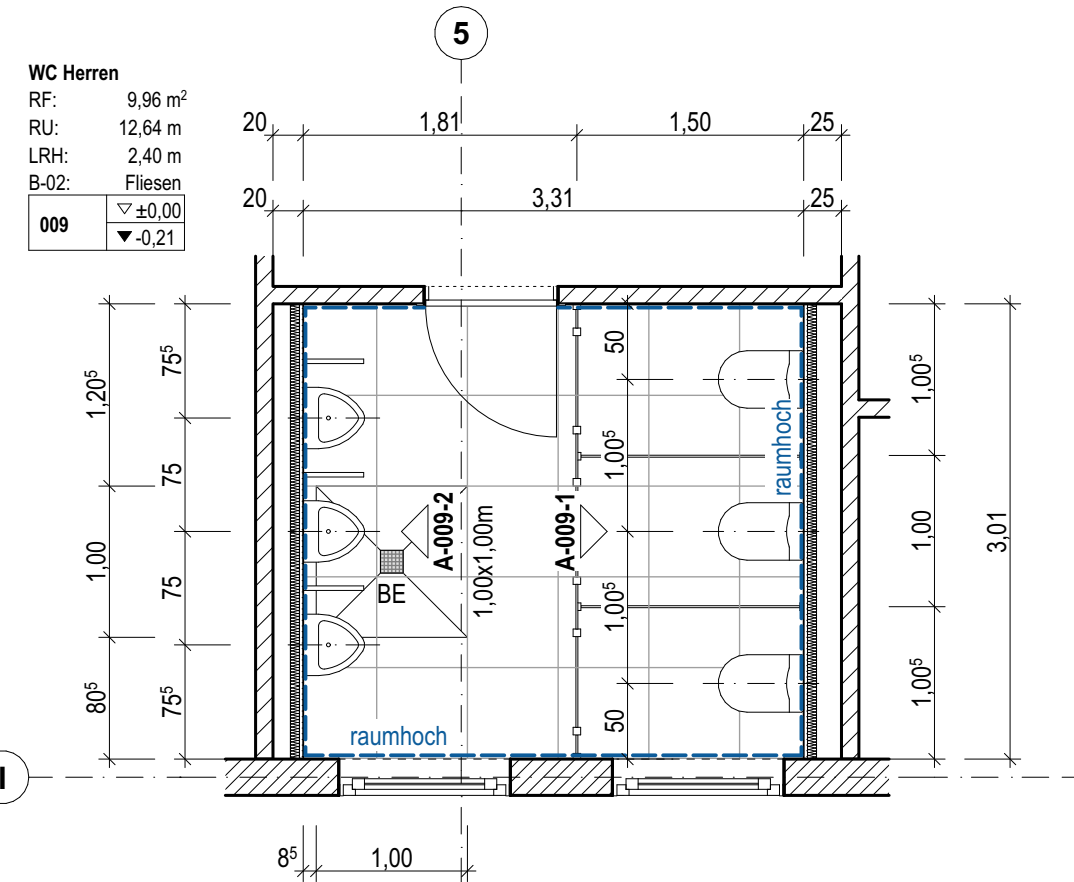

### Innenansicht A-009-1

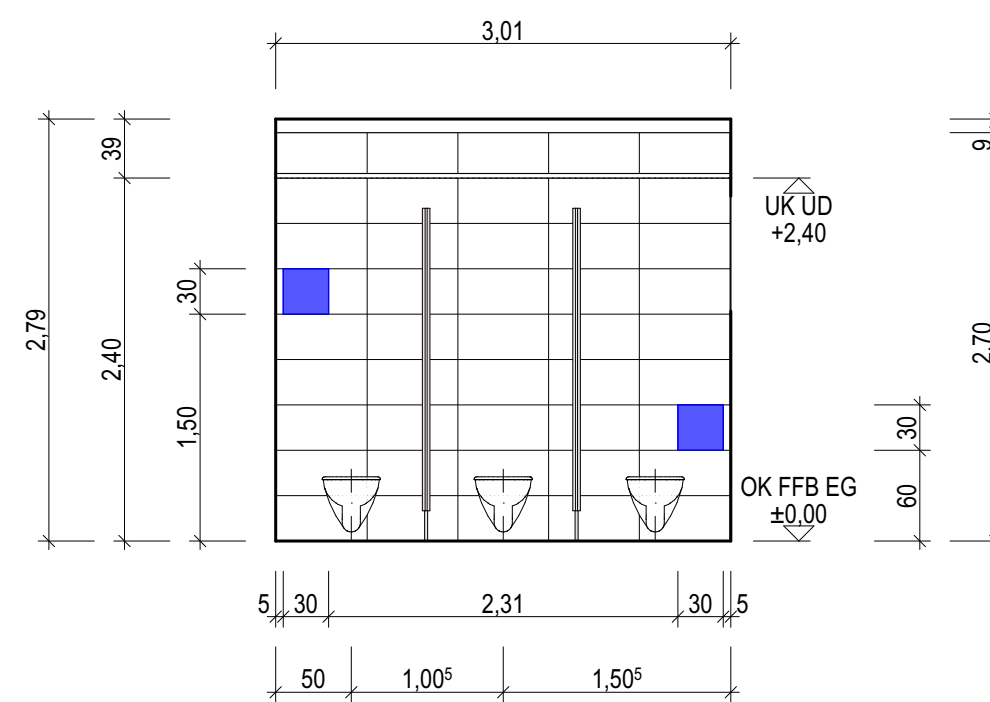

### Innenansicht A-009-2

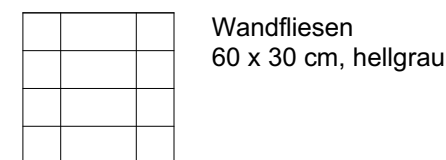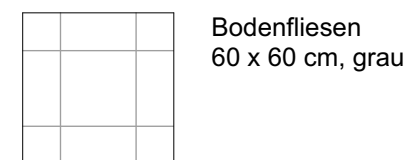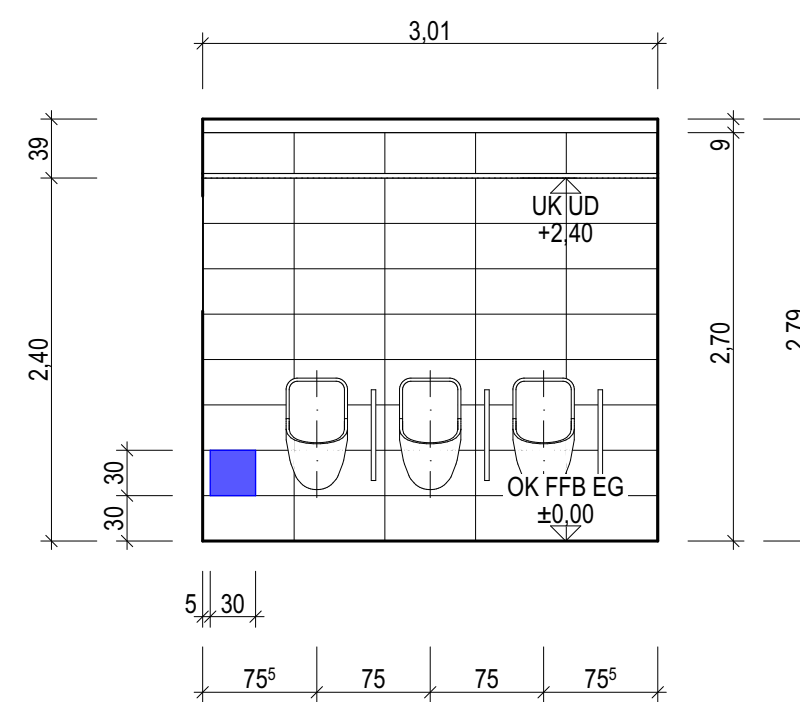

Info

Der Entwurf ist geistiges Eigentum des Planers und urheberrechtlich geschützt. Vervielfältigungen und Weitergabe an Dritte erfolgt nur mit ausdrücklicher Genehmigung des Planverfassers. Bei Mißbrauch bleiben rechtliche Schritte vorbehalten. Alle Maße sind vom Unternehmer am Bau verantwortlich zu prüfen. Bei Unstimmigkeiten ist unverzüglich die Bauleitung zu informieren. Brüstungs-, Tür- und Fensterhöhen beziehen sich auf den Fertigfußboden. Für die Verwendung von DWG-Dateien ist die Formatierung und Darstellung der zugehörigen PDF-Datei maßgebend.

Darstellung

--- Wandfliesen 60x30 cm  
 ..... über der Schnittebene  
 --- Achse

Materialien

KS-Mauerwerk RDK 2,0  
 Metallständerwand  
 Dämmung, Mineralwolle  
 KS-Mauerwerk RDK 1,8

Haustechnik Installationen (informativ)

Sanitär

Höhenknoten

OK Fertig  
 OK / UK Roh

Abkürzungen

RF Bodenplatte  
 RU Raumumfang  
 LRH lichte Raumhöhe  
 FFB Fertigfußboden  
 B Boden  
 BE Bodenablauf  
 OK/UK Ober-/ Unterkante  
 ISW Installationswand  
 UD Unterdecke

Hinweise

Revisionsöffnung 30 x 30 cm

**VORABZUG**  
 Plan dient zur Orientierung  
 Kalkulationsgrundlage ist das Leistungsverzeichnis

LV 16.01.2025

Erster Ausgabestand

Index Datum

Änderung

Norden

Übersicht



OK Attika = +9,097 = 614,947 m ü. DHHN2016  
 OK FFB EG = ± 0,00 = 605,85 m ü. DHHN2016

Projekt

**Neubau Straßenmeisterei Heinzebank - Teilobjekt Kompaktmeisterei**

An der Heinzebank 20  
 09429 Wolkenstein/ Heinzebank

Auftraggeber

**Landratsamt Erzgebirgskreis - Referat Straßen**

Paulus - Jenisius - Str. 24  
 09456 Annaberg-Buchholz

Entwurfsverfasser

Datum, Unterschrift FREIGABE ERTEILT

Planinhalt

**Fliesenspiegel Raum 007 & 009** Maßstab 1:50

Plannummer

211326\_AR\_5\_D-345-01

Planstand

**Ausführungsplanung**

Planung

entw. geänd. Größe 700 x 297  
 gepr. gepr.

Index LV

Projektnr. 211326