

**Legende**

	Bestand		Trockenbau, F10
	Stahlbeton		Trockenbau, F30
	Mauerwerk KSP 20/20		Trockenbau, FO, feuchtraum
	Lfd. Nr. Fensterliste		Trockenbau, FO
	Lfd. Nr. Tür- und Fensterliste Metallbau		Trockenbau, Install.-Wand, freistehend, feuchtraum
	Lfd. Nr. Türliste Tischarbeiten		Trockenbau, Install.-Wand, freistehend, feuchtraum
RS	Rauchschutzrüs		Trockenbau, Vorsatzschale, Install.-Wand, feuchtraum
T30	Feuerschutzabschluss T30		leichte Trennwand
FS	Feuerschutzfunktion		
FL	Freilauffunktion		
P	Tür mit Panikverschluss		
D	Tür schließend		

**Ausführungsplanung HLS**  
Fr. Dr. Schödt & Partner GmbH 18.08.2022

	DD - Deckendurchbruch HLS		DD - Deckendurchbruch ELT
	BD - Fußbodendurchbruch HLS		BD - Fußbodendurchbruch ELT
	WD - Wanddurchbruch HLS		WD - Wanddurchbruch ELT
	KB - Kernbohrung HLS		

**Ausführungsplanung ELT**  
Fr. Bauplanung Pflaun Sept. 2022

UK	Unterplatte		
OK	Obertafel		
u	Unterlaken Decke		
UR	Unterlaken Rohbohle		
FFB	über Fertig-Fußboden		
FB	Fußboden		
DE	Decke		
BRH	Brüstungshöhe		
RA	Rohrtrasse		


Alle Maßangaben der Durchbrüche in mm!  
Alle Brüstungs- und Öffnungsmaße sind ab OK FFB gemessen!

	Decke
1	Anstrich
2	Unterhanggleiche mit Anstrich
3	Unterhanggleiche feuchtraum mit Anstrich
4	Unterhanggleiche mit Anstrichplatten (Mineralfaser) und Anstrich
	Wände
1	Anstrich
2	Wandfliesen, raumhoch
3	abstrichbare Gipskarton, h = 1,60 m
4	beschichtete Mineralfaserplatten als Schalabsorption
	Fußboden
0	Bestand
1	Lindumlauf
2	Bohlenfliesen
3	Epoxydharzbeschichtung
4	Staubzöndende Bodenbeschichtung

± 0.00 = OK FFB Erdgeschoss = 615,25 m ü. NHN


Bauherr	<b>Gemeinde Muldenhammer</b> Klingenthaler Str. 29, 08262 Muldenhammer	Plan-Nr.	<b>AB 02</b>
---------	---	----------	--------------

Projekt	<b>Erweiterung Deutsche Raumfahrt Ausstellung</b> Morgenröthe / Rautenkranz	Projekt-Nr.	
---------	--	-------------	--

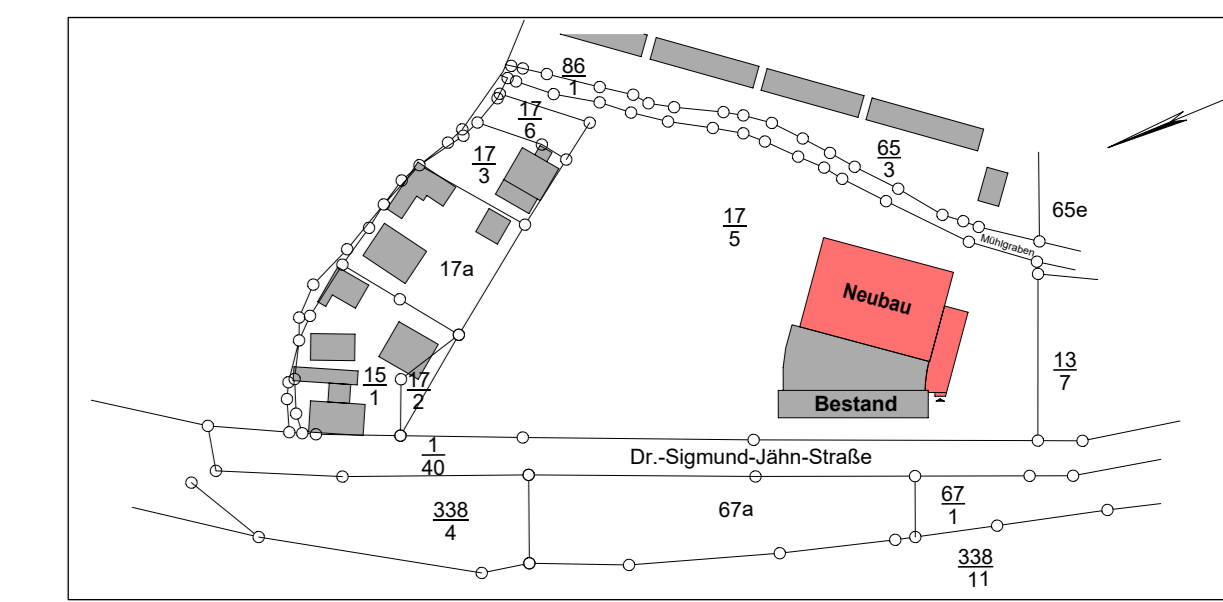

Bezeichnung	<b>Ausbauplan</b> Grundriss Erdgeschoss - Neubau	Maßstab	1 : 50
-------------	---	---------	--------

Bauherr		Architekt		Zeichner	
Datum	Datum 30.04.2024	Datum	Datum 30.04.2024	Datum	Datum 30.04.2024
Unterschrift	Unterschrift	Unterschrift	Unterschrift		

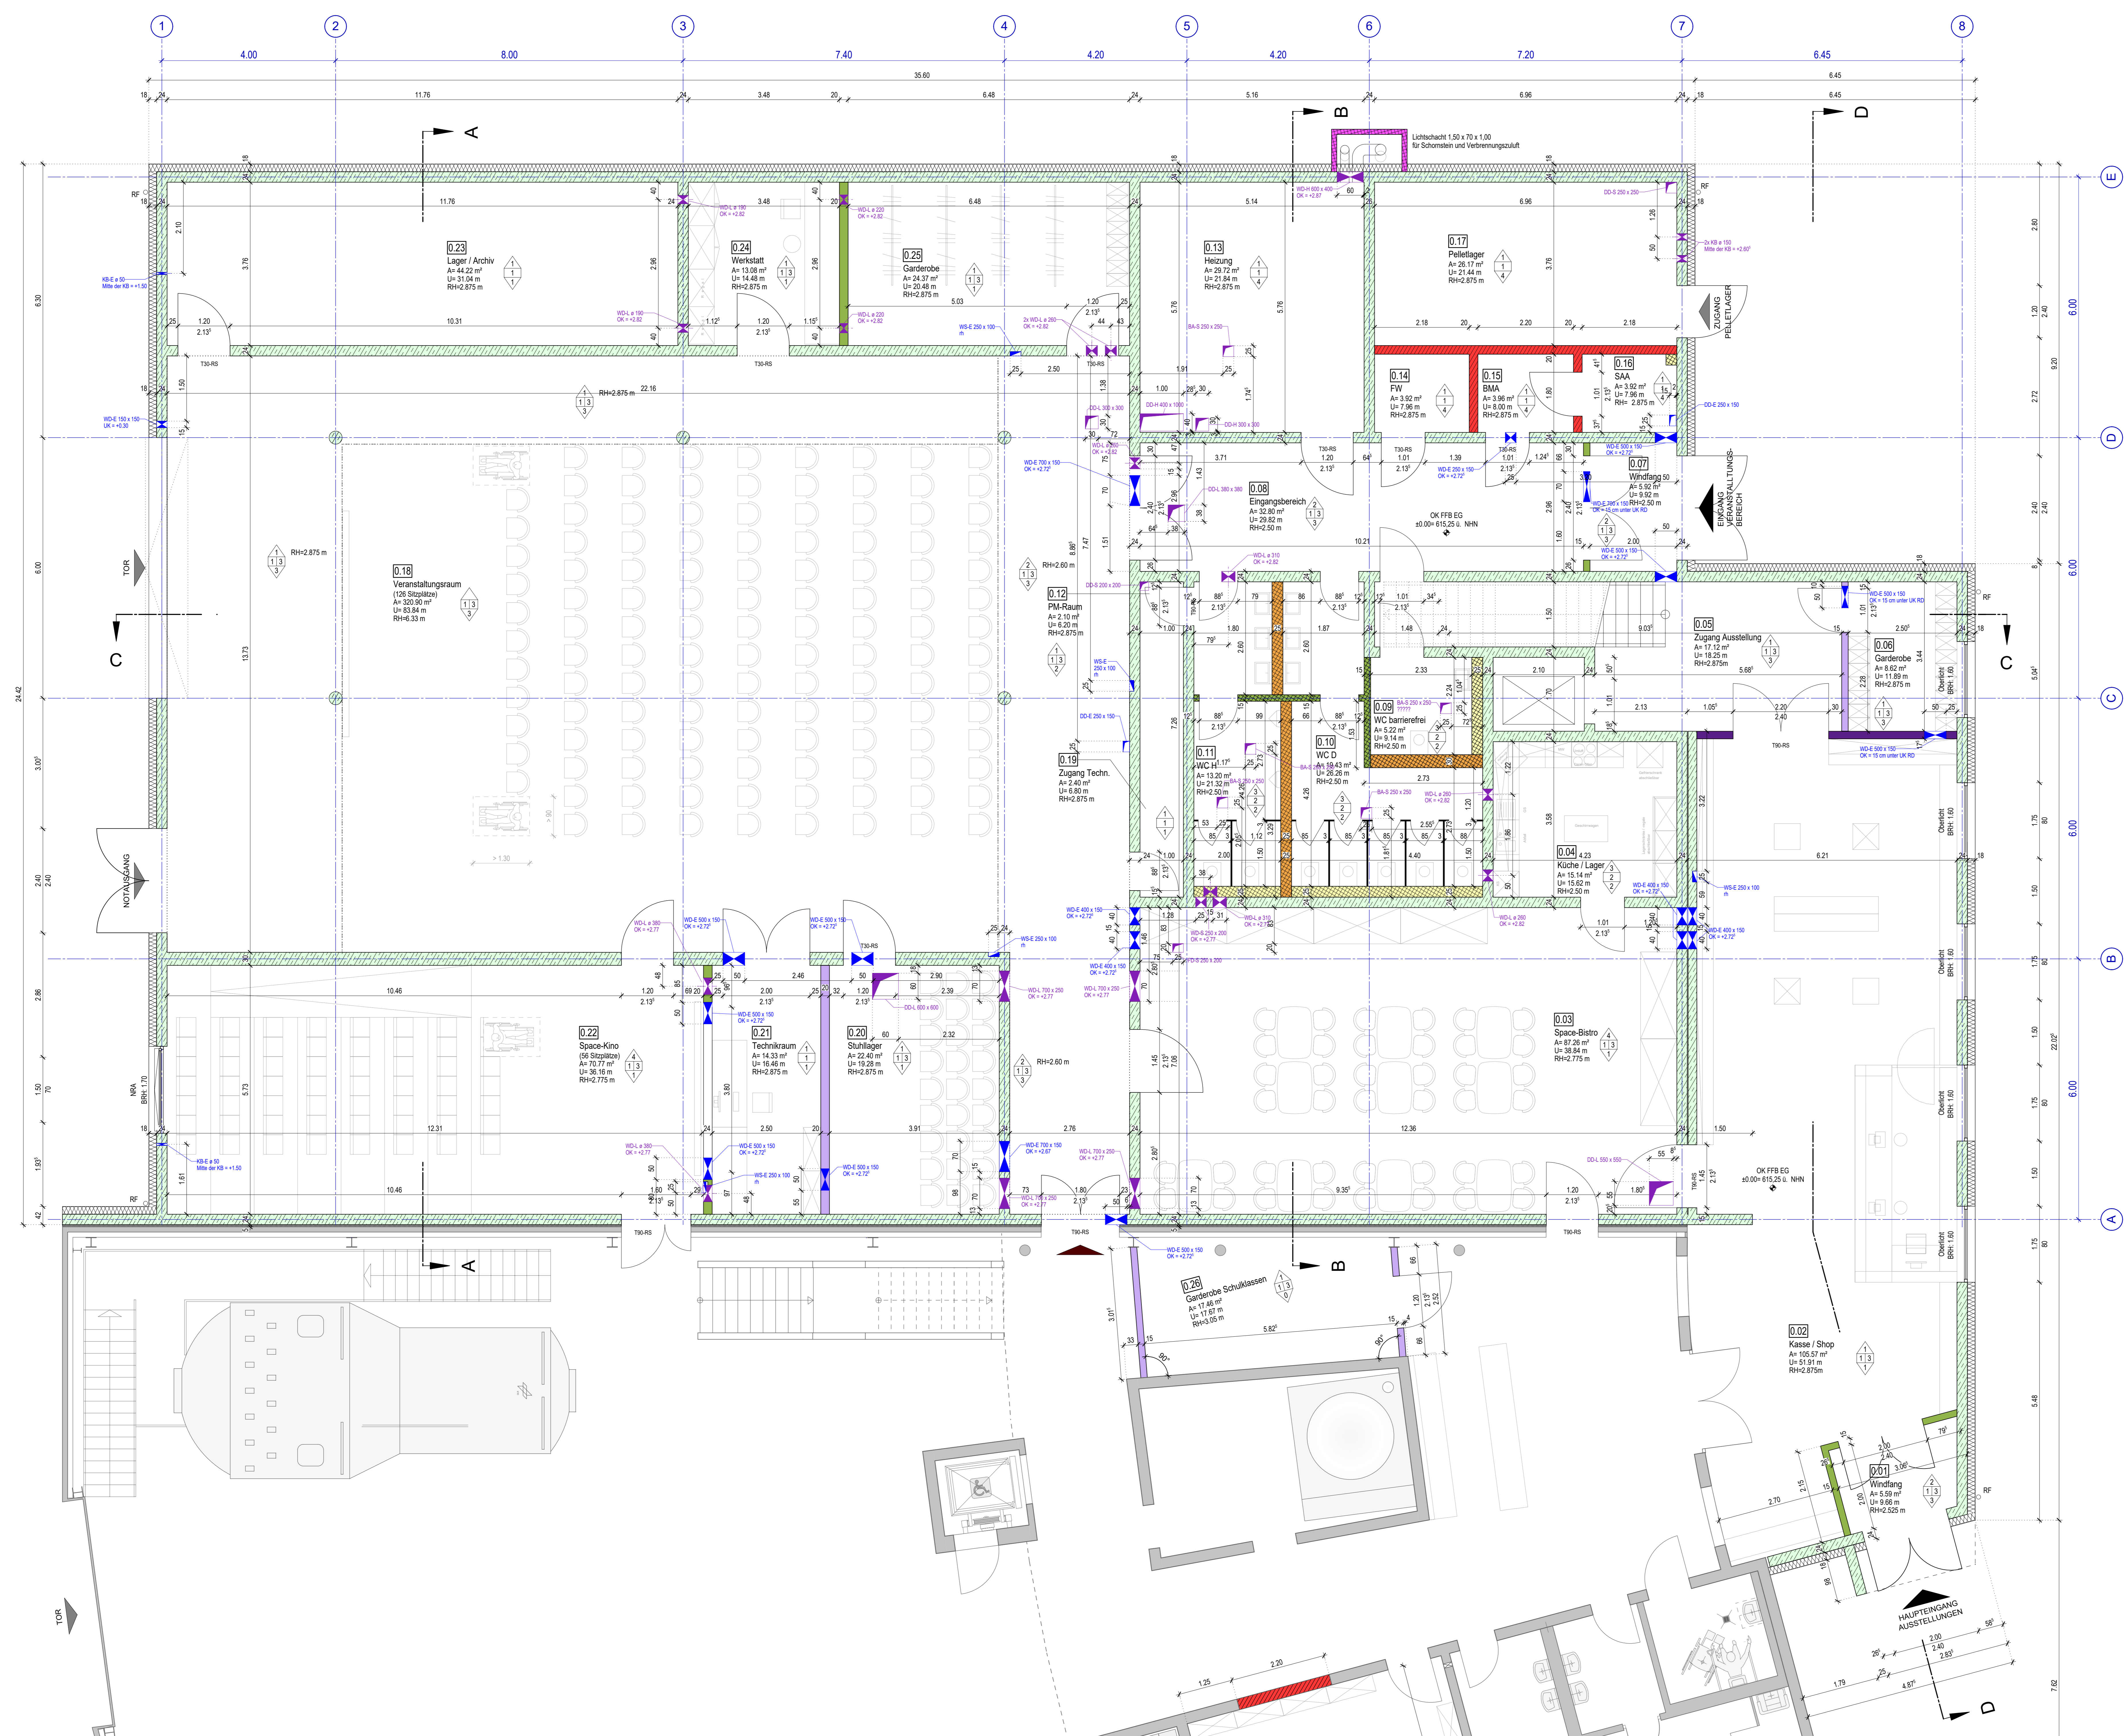




Legende

-  Bestand
-  Stahlbeton
-  unbewehrter Beton
-  K07 Lfd. Nr. Fensterliste
-  M07 Lfd. Nr. Tür- und Fensterliste Metallbau
-  T07 Lfd. Nr. Türliste Tischlerarbeiten

Hinweis

Dieser Plan gilt nur in Verbindung mit den Unterlagen des Statikers und der Sonderfachleute. Zeichnungen größer darstellenden Maßstabes haben vorrangige Gültigkeit. Die fertigungstechnischen und bauphysikalischen bestimmenden Angaben zur Konstruktion und Funktion sind vom Unternehmer verantwortlich nachzuprüfen. Ebenso die Übereinstimmung der vom Planer angegebenen Zwangsmaße. Sämtliche sonstigen Unstimmigkeiten sind der Bauleitung sowie dem zuständigen Planungsbüro unverzüglich mitzuteilen.

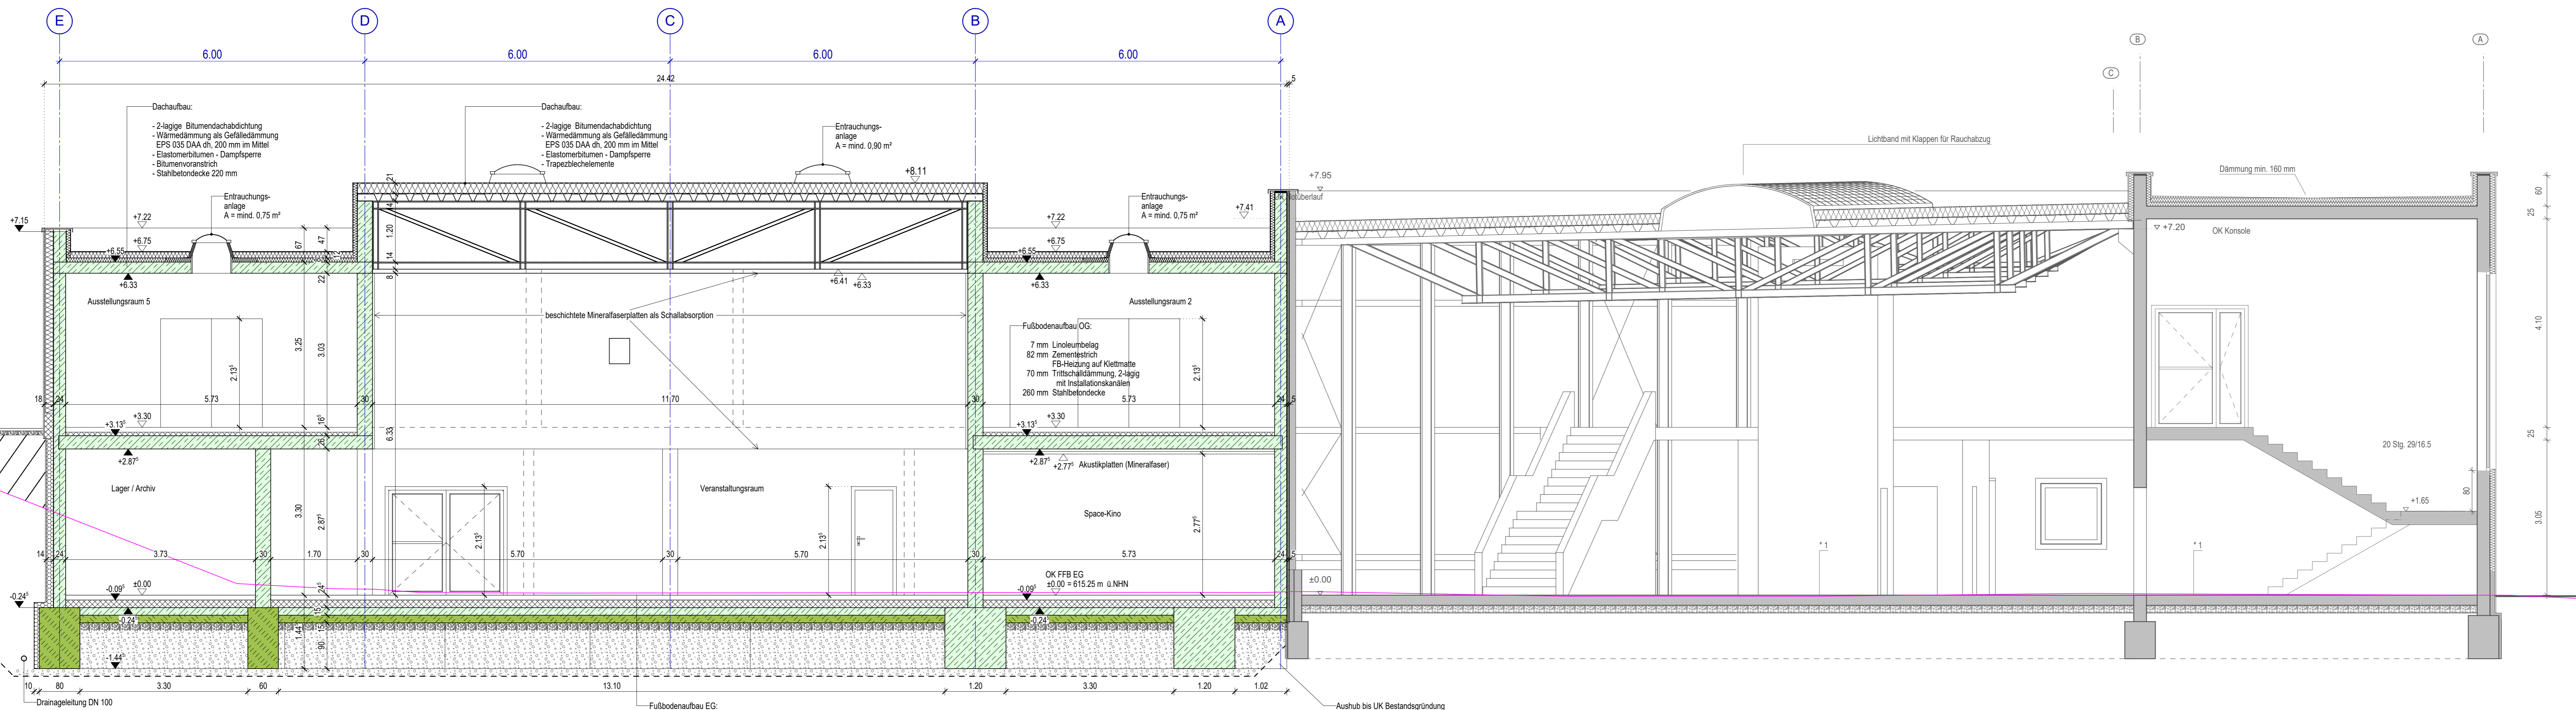

Auffüllung

Erweiterung DRA


Bestand DRA

± 0.00 = OK FFB Erdgeschoss = 615,25 m ü. NNH  
 Bauherr  
**Gemeinde Muldenhammer**  
 Klingenthaler Str. 29, 08262 Muldenhammer

Plan-Nr.  
**AB 04**

Projekt  
**Erweiterung Deutsche Raumfahrt Ausstellung  
 Morgenröthe / Rautenkranz**

Projekt-Nr.

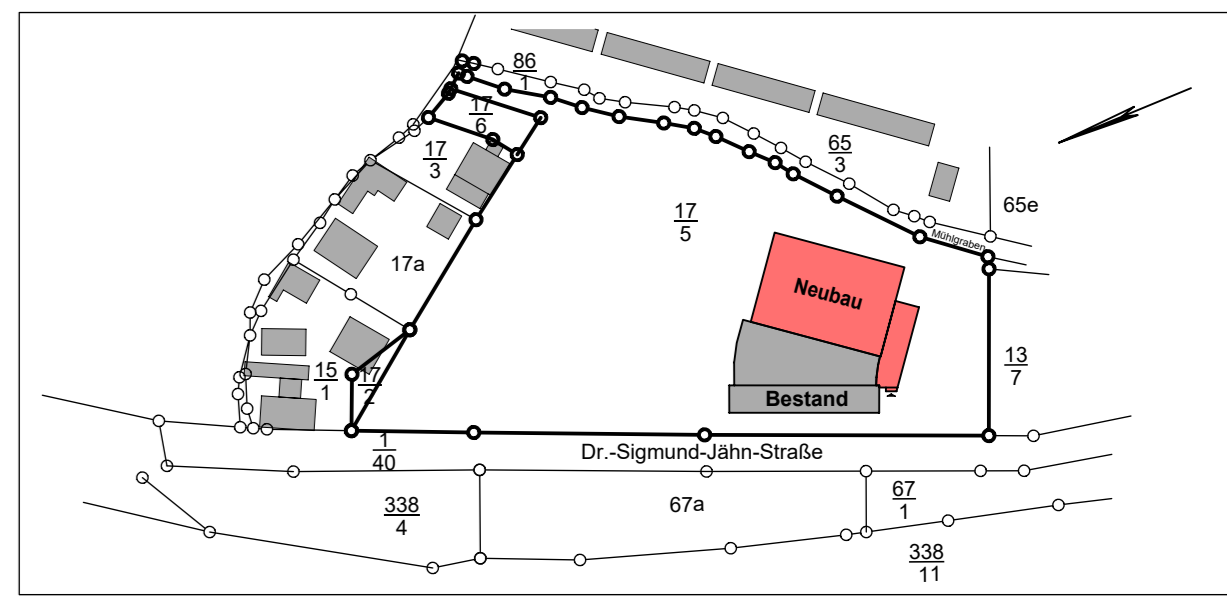




Bezeichnung  
**Ausbauplan  
 Schnitt A-A**




Maßstab  
**1 : 50**

Bauherr	Architekt	Zeichner
Datum	Datum	Datum
Unterschrift	Unterschrift	Unterschrift

Datum	Datum	Datum
30.04.2024	30.04.2024	30.04.2024
Unterschrift	Unterschrift	Unterschrift


Legende

-  Bestand
-  Stahlbeton
-  unbewehrter Beton

-  Lfd. Nr. Fensterliste
-  Lfd. Nr. Tür- und Fensterliste Metallbau
-  Lfd. Nr. Türliste Tischlerarbeiten

Hinweis

Dieser Plan gilt nur in Verbindung mit den Unterlagen des Statikers und der Sonderfachleute. Zeichnungen größer darstellenden Maßstabes haben vorrangige Gültigkeit. Die fertigungsmechanischen und bauphysikalischen bestimmenden Angaben zur Konstruktion und Funktion sind vom Unternehmer verantwortlich nachzuprüfen. Ebenso ist die Übereinstimmung der vom Planer angegebenen Zwangsmaße. Sämtliche sonstigen Unstimmigkeiten sind der Bauleitung sowie dem zuständigen Planungsbüro unverzüglich mitzuteilen.

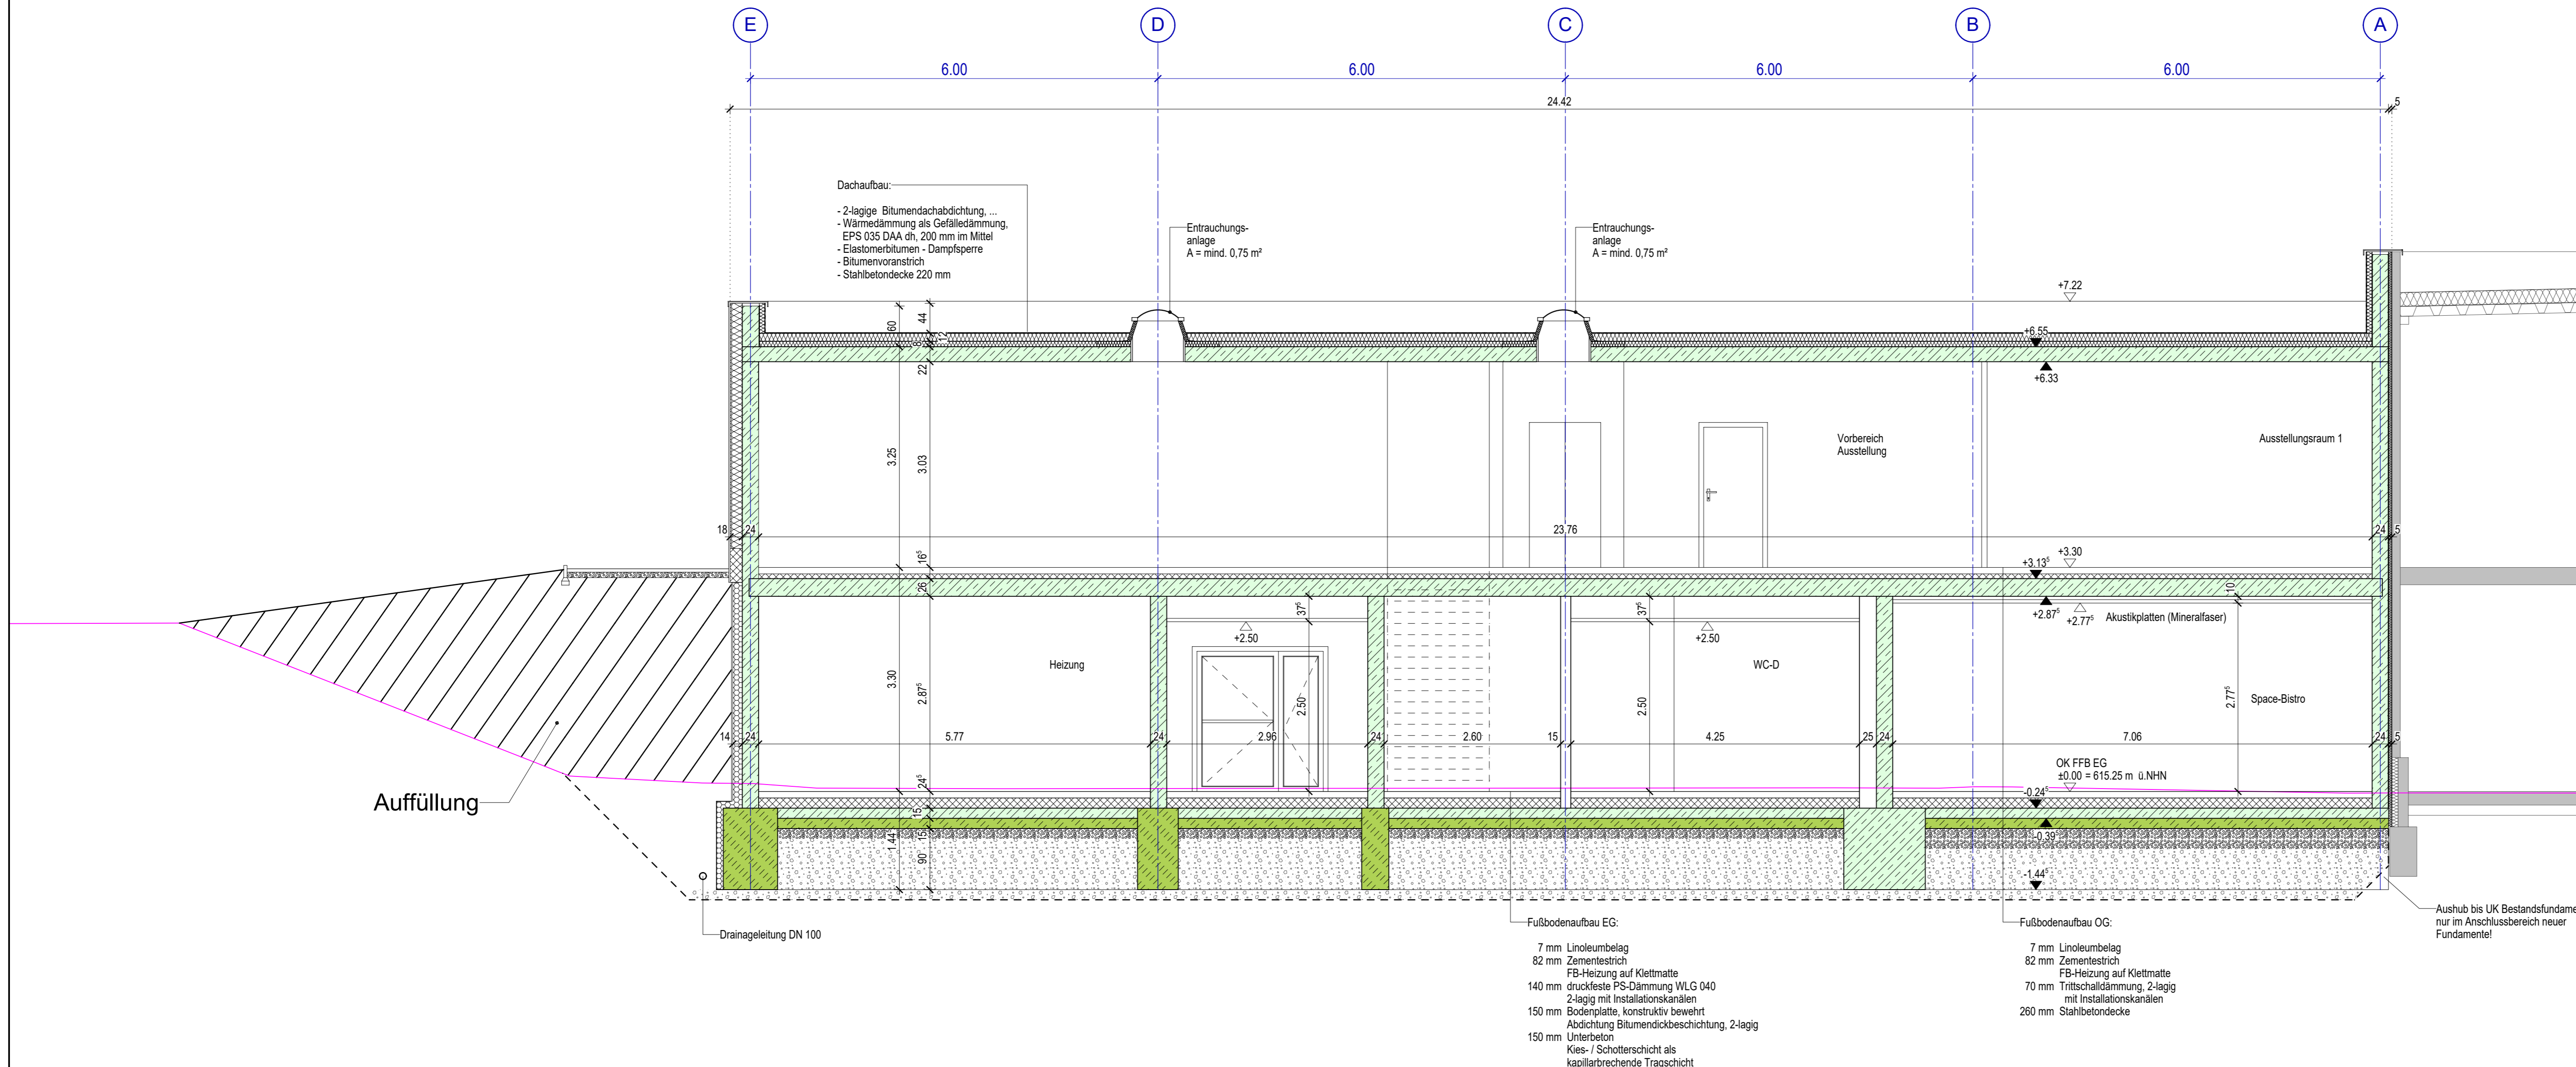

Auffüllung

Erweiterung DRA

Bestand DRA


± 0.00 = OK FFB Erdgeschoss = 615,25 m ü. NHN

Bauherr  
**Gemeinde Muldenhammer**  
Klingenthaler Str. 29, 08262 Muldenhammer

Plan-Nr.  
**AB 05**

Projekt  
**Erweiterung Deutsche Raumfahrtausstellung  
Morgenröthe / Rautenkranz**

Projekt-Nr.

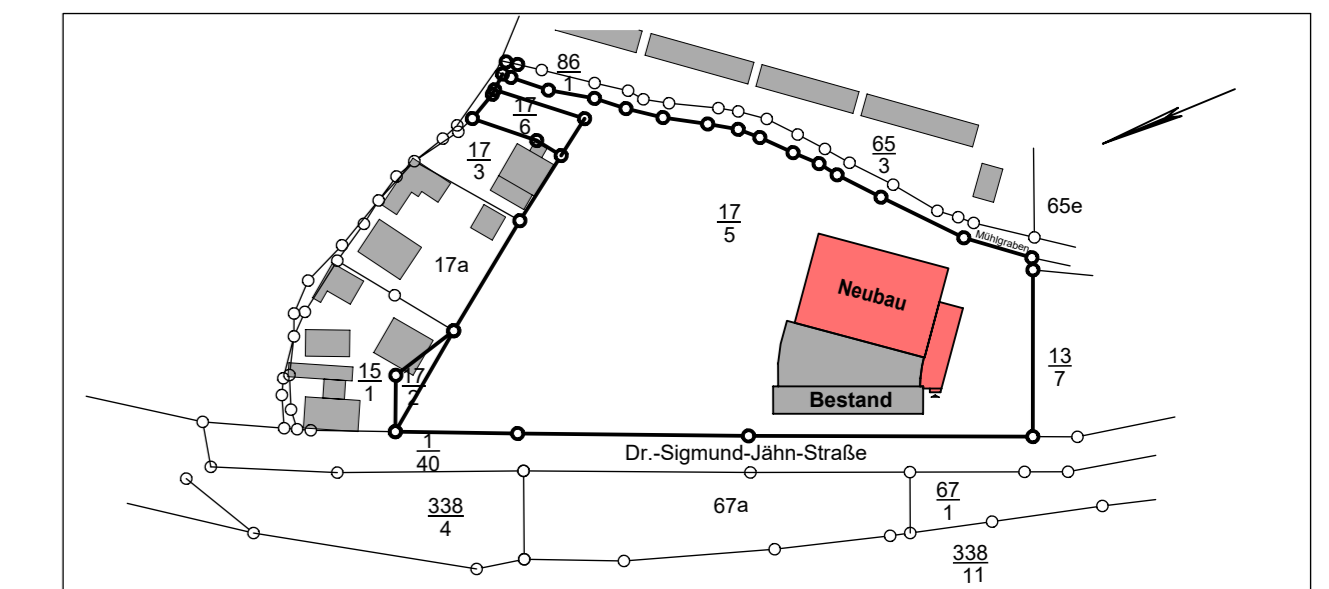

Bezeichnung  
**Ausbauplan  
Schnitt B-B**

Maßstab  
**1 : 50**


Bauherr	Architekt	Zeichner
Datum 30.04.2024	Datum 30.04.2024	Datum 30.04.2024
Unterschrift	Unterschrift	Unterschrift

Legende

-  Bestand
-  Stahlbeton
-  unbewehrter Beton
-  Lfd. Nr. Fensterliste
-  Lfd. Nr. Tür- und Fensterliste Metallbau
-  Lfd. Nr. Türliste Tischlerarbeiten

Hinweis


Dieser Plan gilt nur in Verbindung mit den Unterlagen des Statikers und der Sonderfachleute. Zeichnungen größer darstellenden Maßstabes haben vorrangige Gültigkeit. Die fertigungstechnischen und bauphysikalisch bestimmenden Angaben zur Konstruktion und Funktion sind vom Unternehmer verantwortlich nachzuprüfen. Ebenso die Übereinstimmung der vom Planer angegebenen Zwangsmaße. Sämtliche sonstigen Unstimmigkeiten sind der Bauleitung sowie dem zuständigen Planungsbüro unverzüglich mitzuteilen.

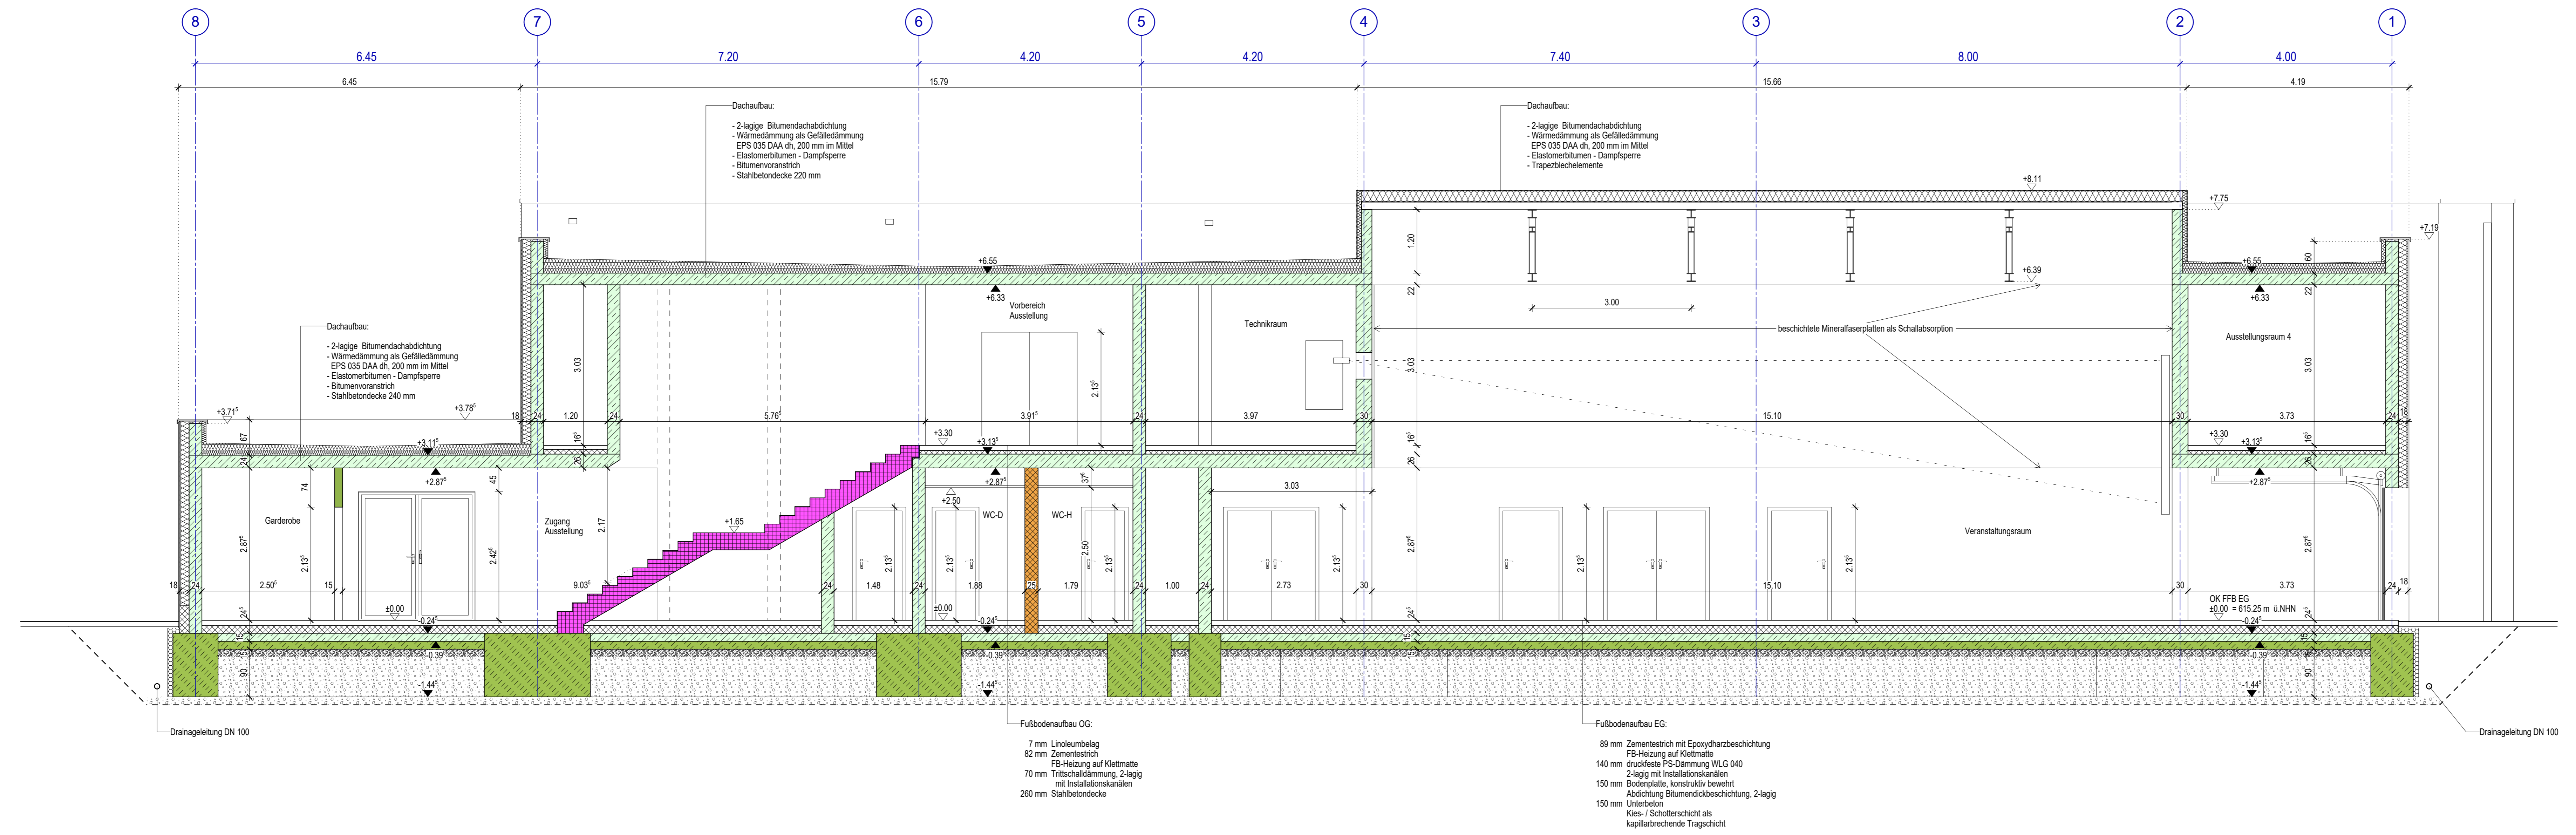

± 0.00 = OK FFB Erdgeschoss = 615,25 m ü. NNH

Bauherr	Projekt-Nr.
<b>Gemeinde Muldenhammer</b> Klingenthaler Str. 29, 08262 Muldenhammer	<b>AB 06</b>

Projekt	Projekt-Nr.
<b>Erweiterung Deutsche Raumfahrtausstellung</b> <b>Morgenröthe / Rautenkranz</b>	

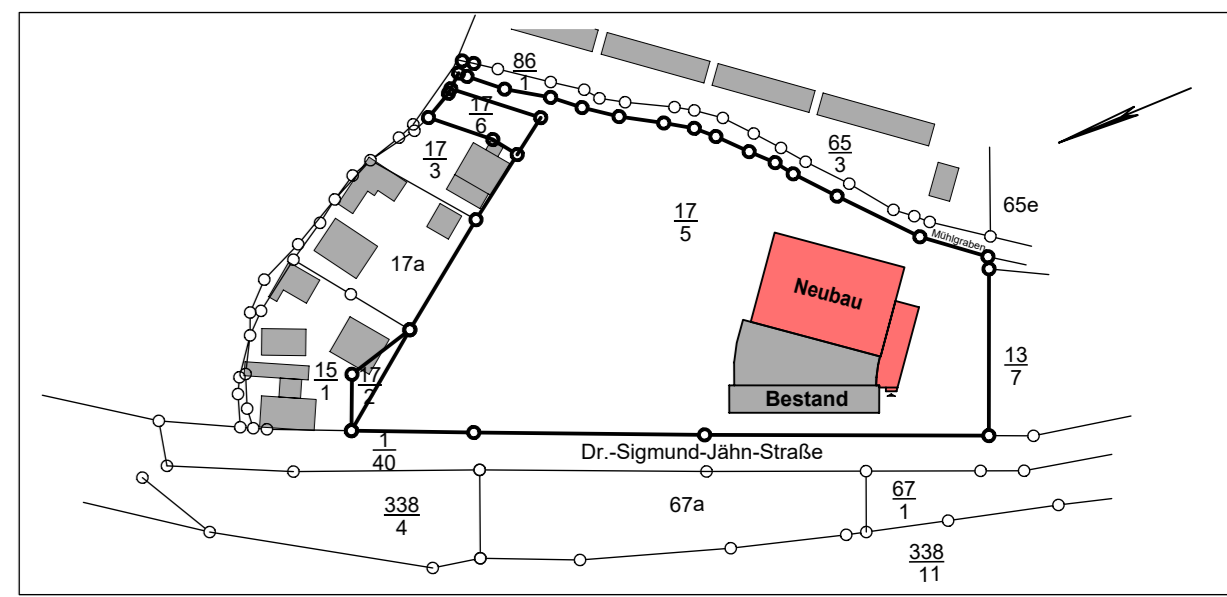


Bezeichnung	Maßstab
<b>Ausbauplan</b> <b>Schnitt C-C</b>	<b>1 : 50</b>


Bauherr	Architekt	Zeichner
Datum	Datum	Datum
30.04.2024	30.04.2024	30.04.2024
Unterschrift	Unterschrift	Unterschrift

Hinweis


Dieser Plan gilt nur in Verbindung mit den Unterlagen des Statikers und der Sonderfachleute.  
 Zeichnungen größer darstellenden Maßstabes haben vorrangige Gültigkeit.  
 Die fertigungstechnischen und bauphysikalischen Bestimmungen der Konstruktion und Funktion sind vom  
 Unternehmer verantwortlich nachzuprüfen. Ebenso die Übereinstimmung der vom Planer angegebenen Zwangsmaße.  
 Sämtliche sonstigen Unstimmigkeiten sind der Bauleitung sowie dem zuständigen Planungsbüro unverzüglich mitzuteilen.

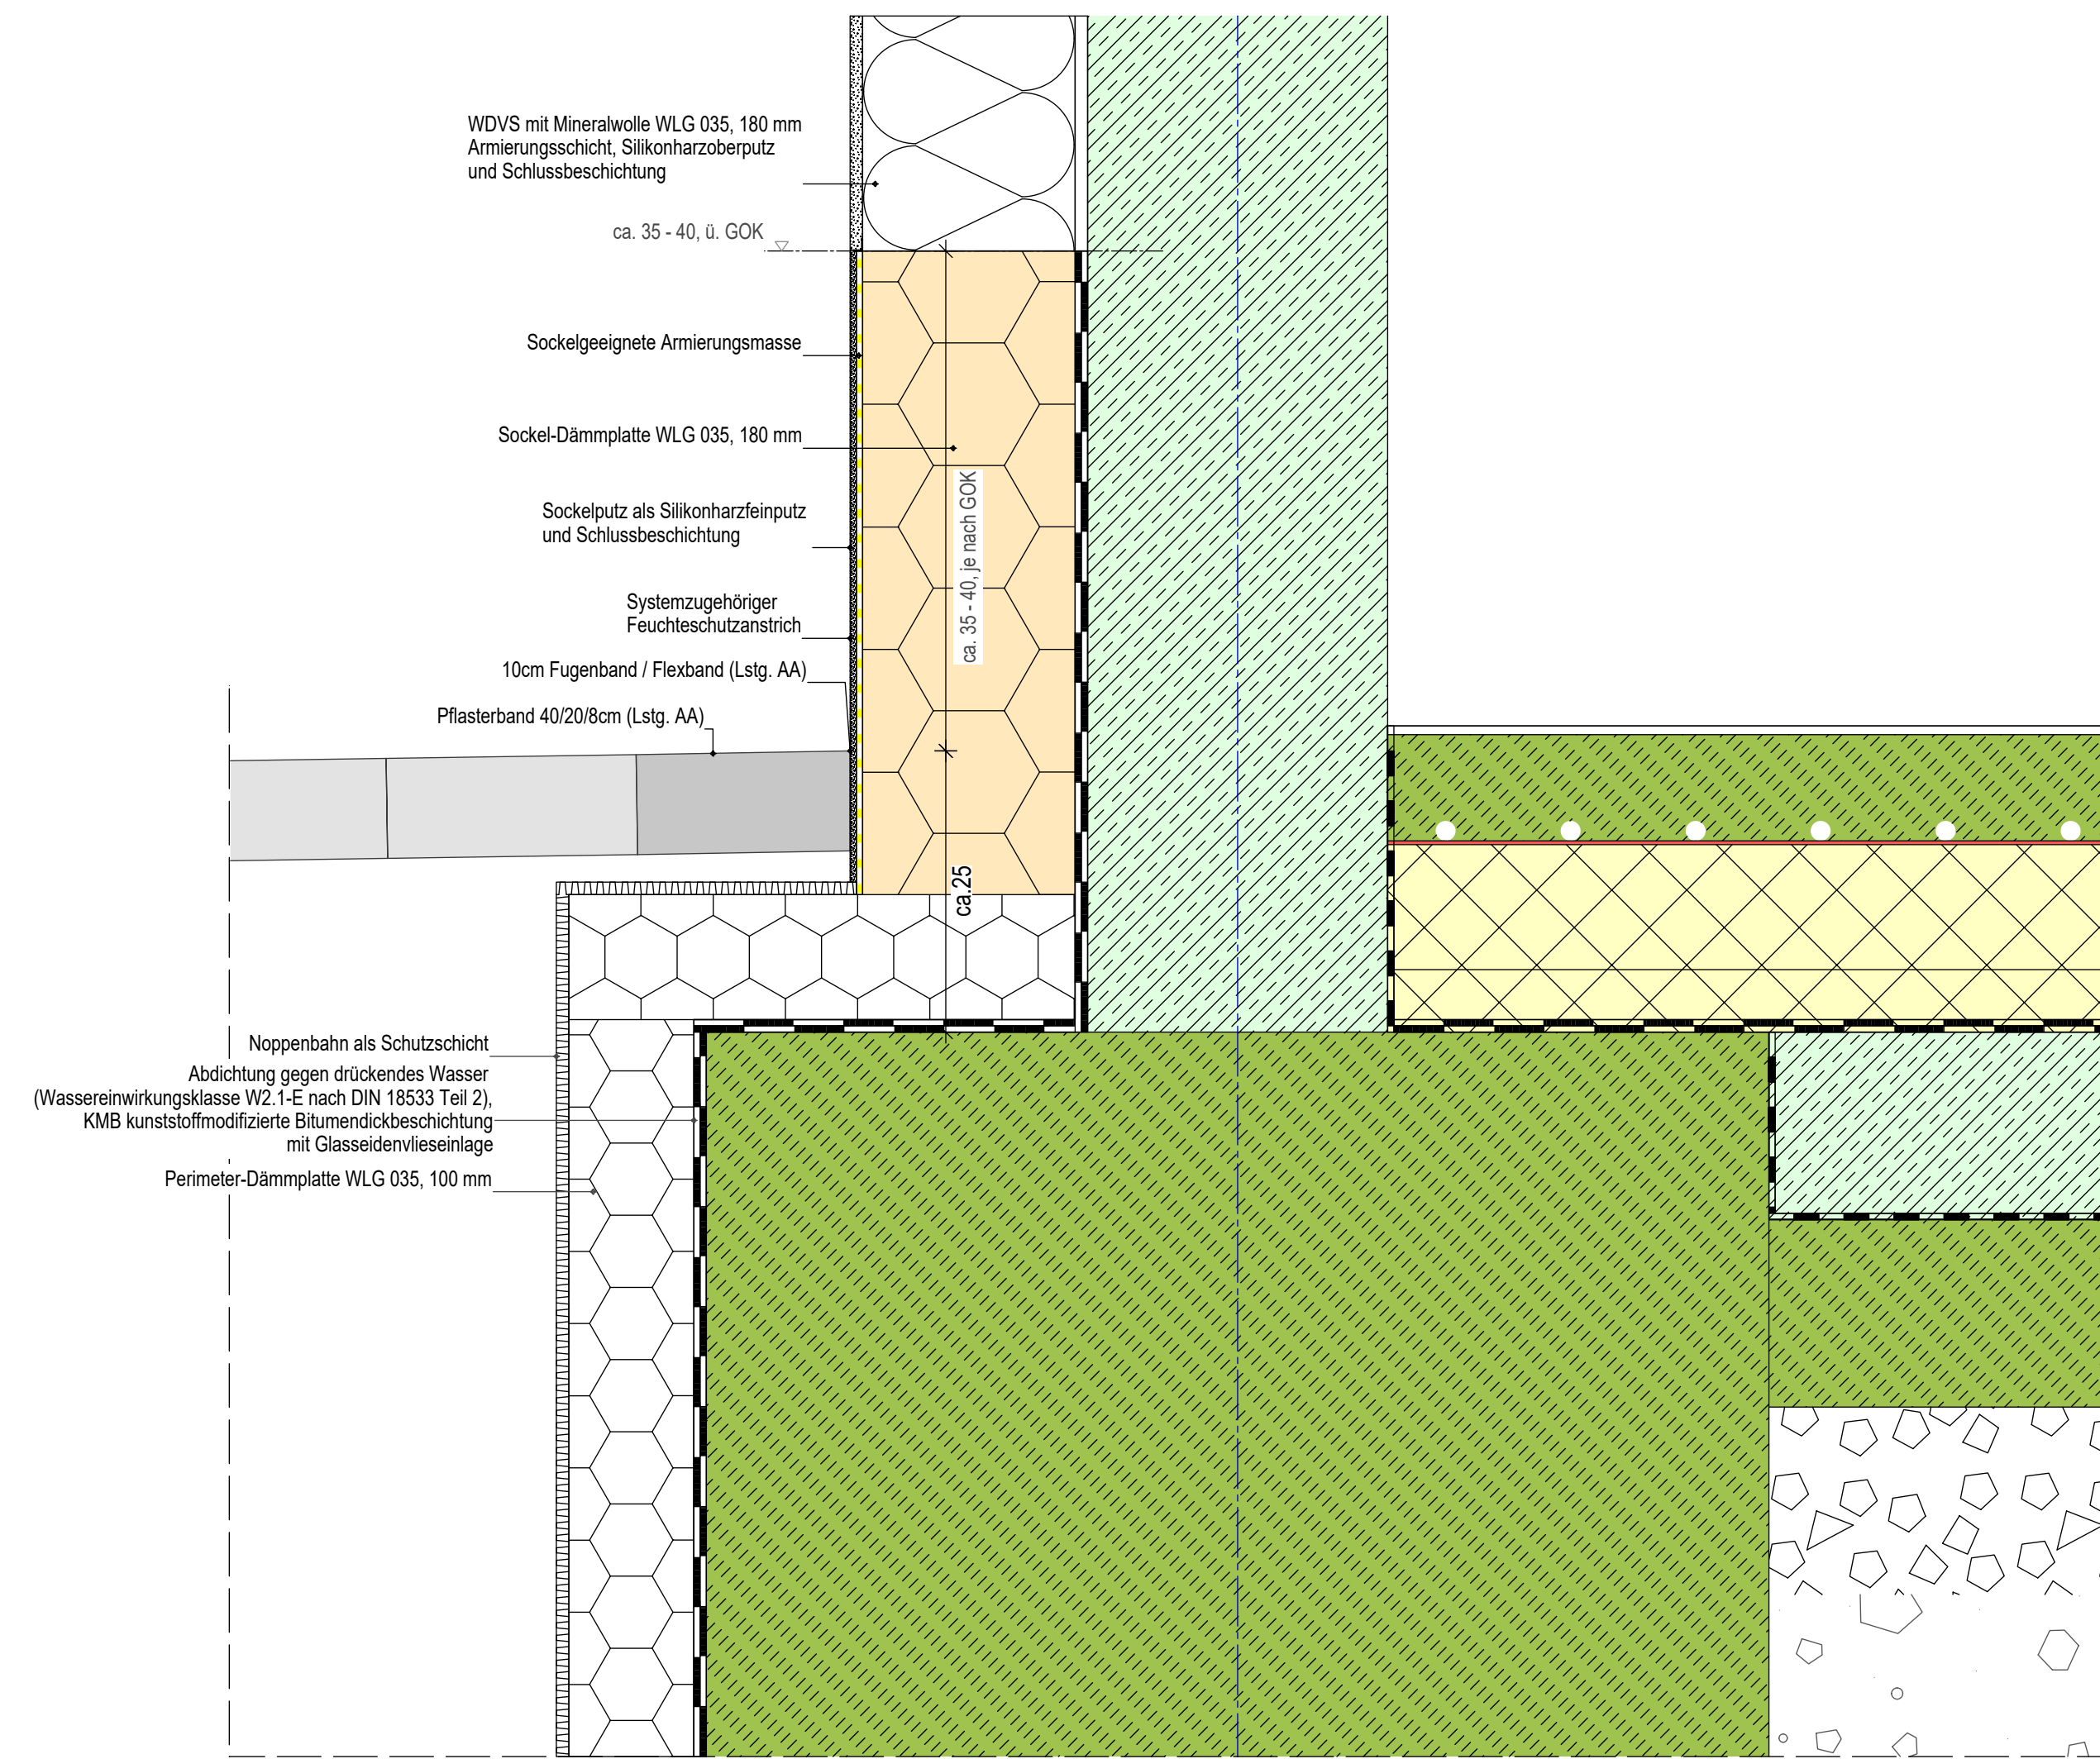


Regeldetail "Vertikalschnitt Sockel"

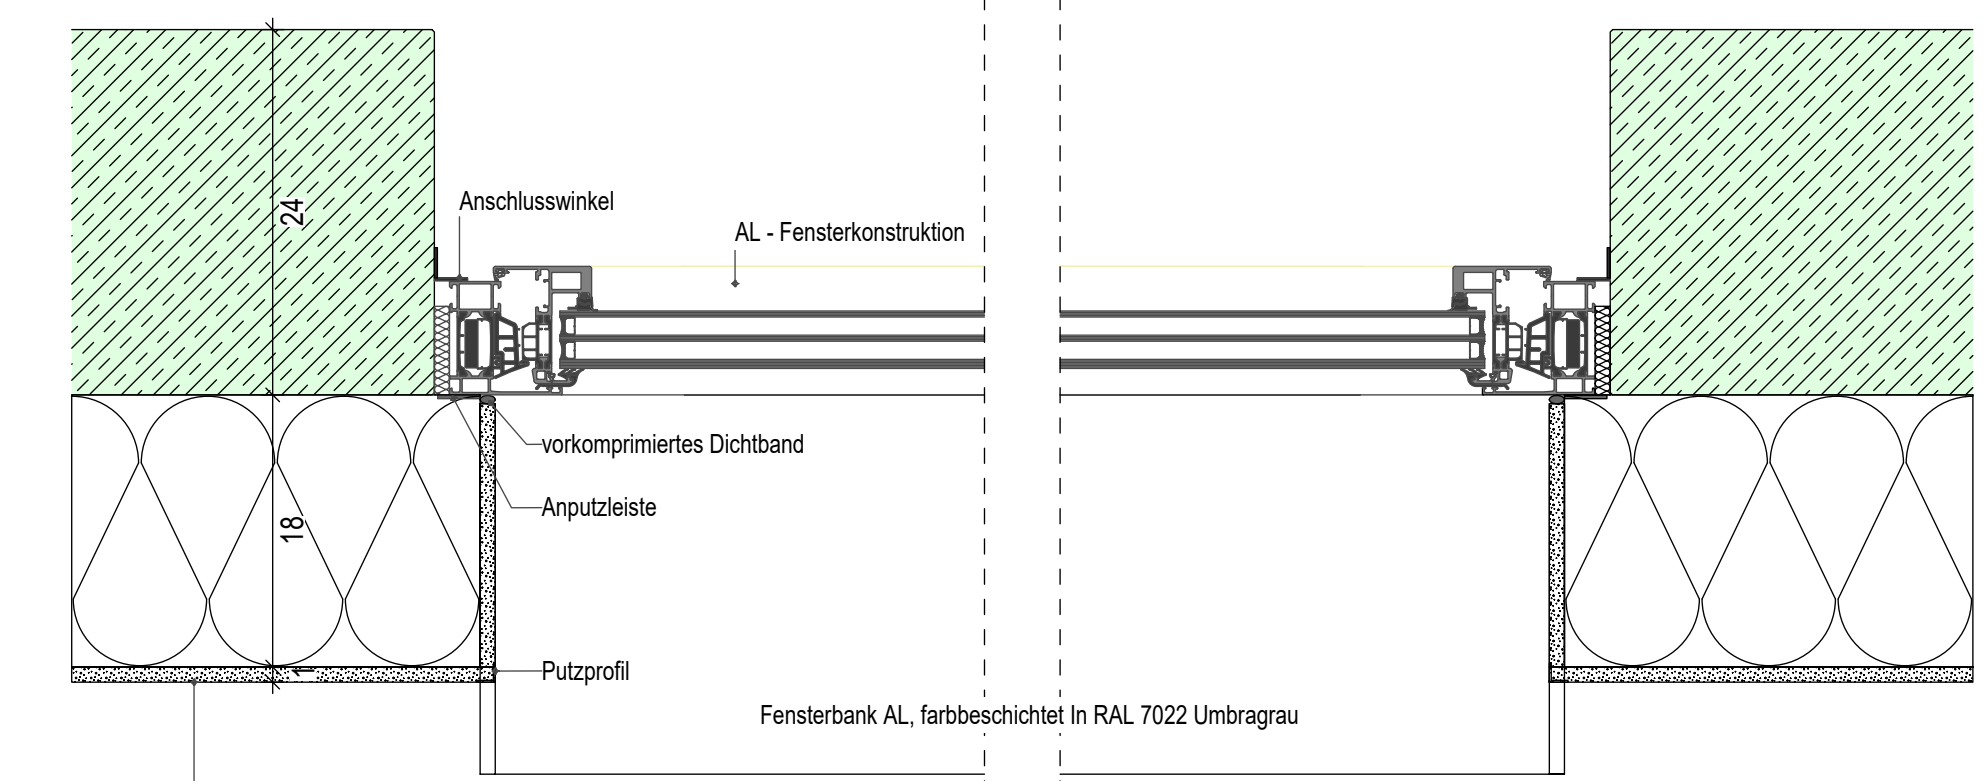


Regeldetail "Horizontalschnitt Fenster"

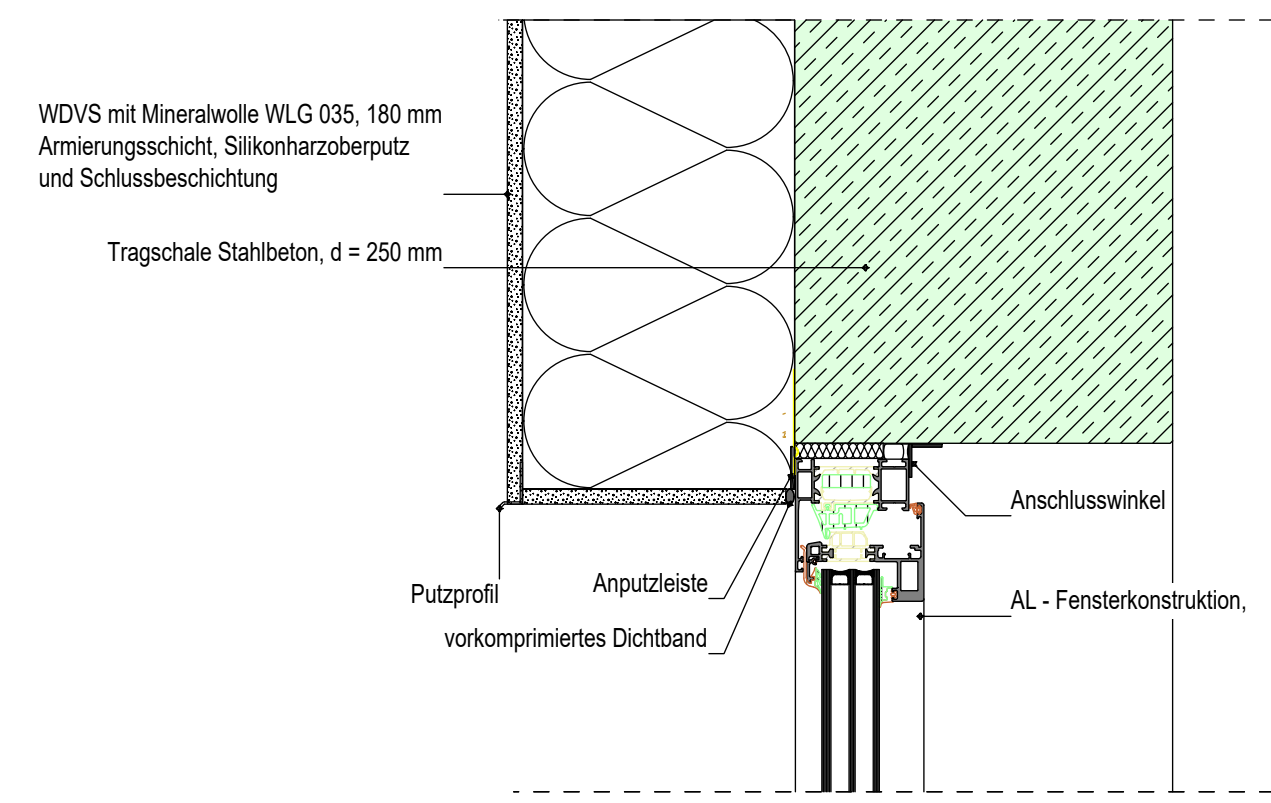

Regeldetail "Vertikalschnitt Fenster"

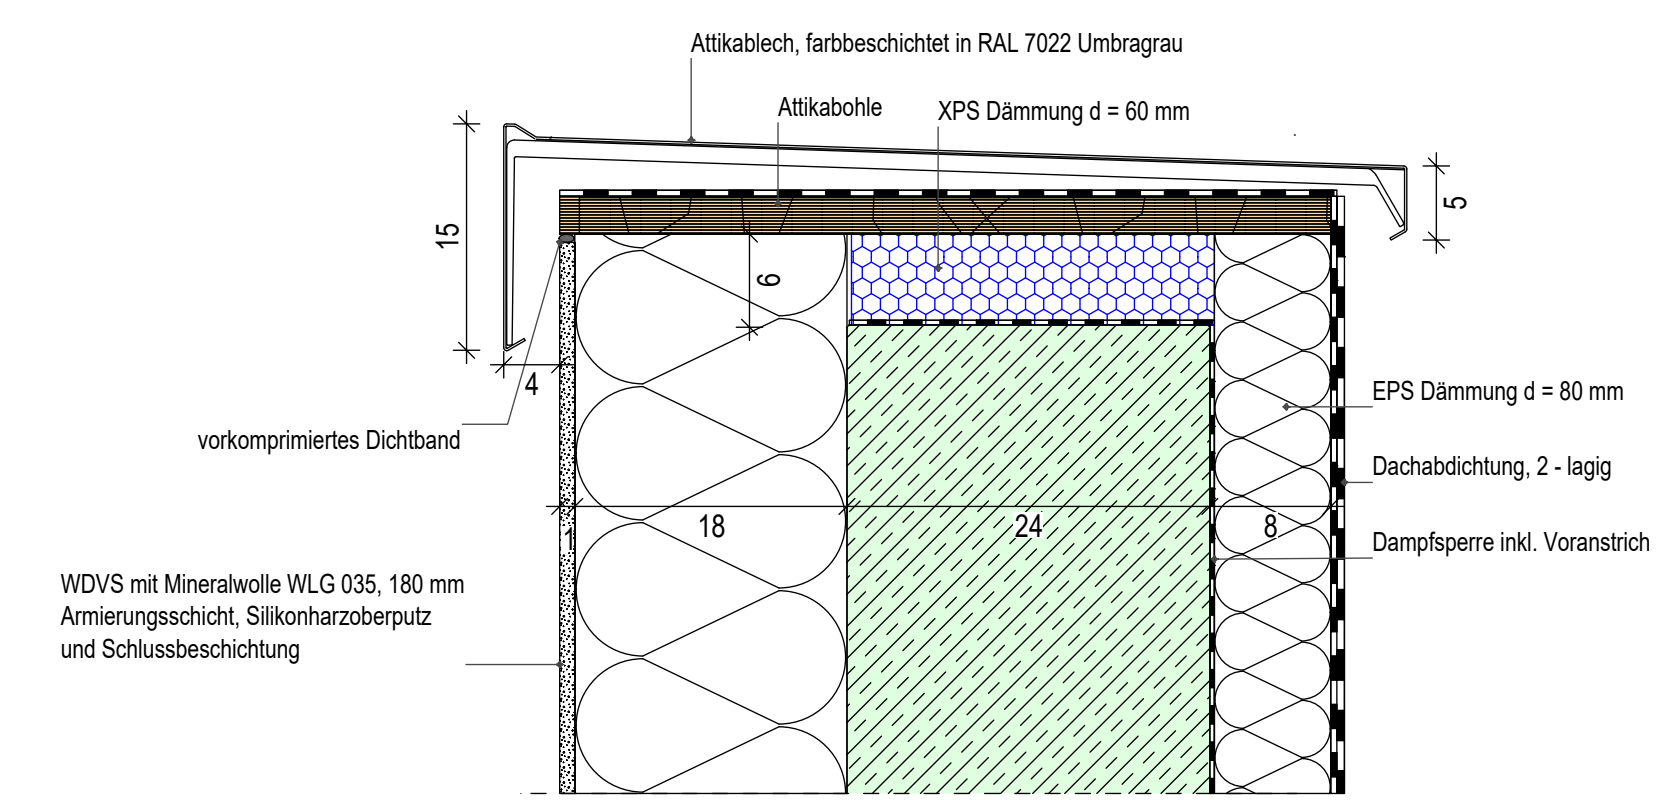


Regeldetail | Vertikalschnitt Attika M 1:5

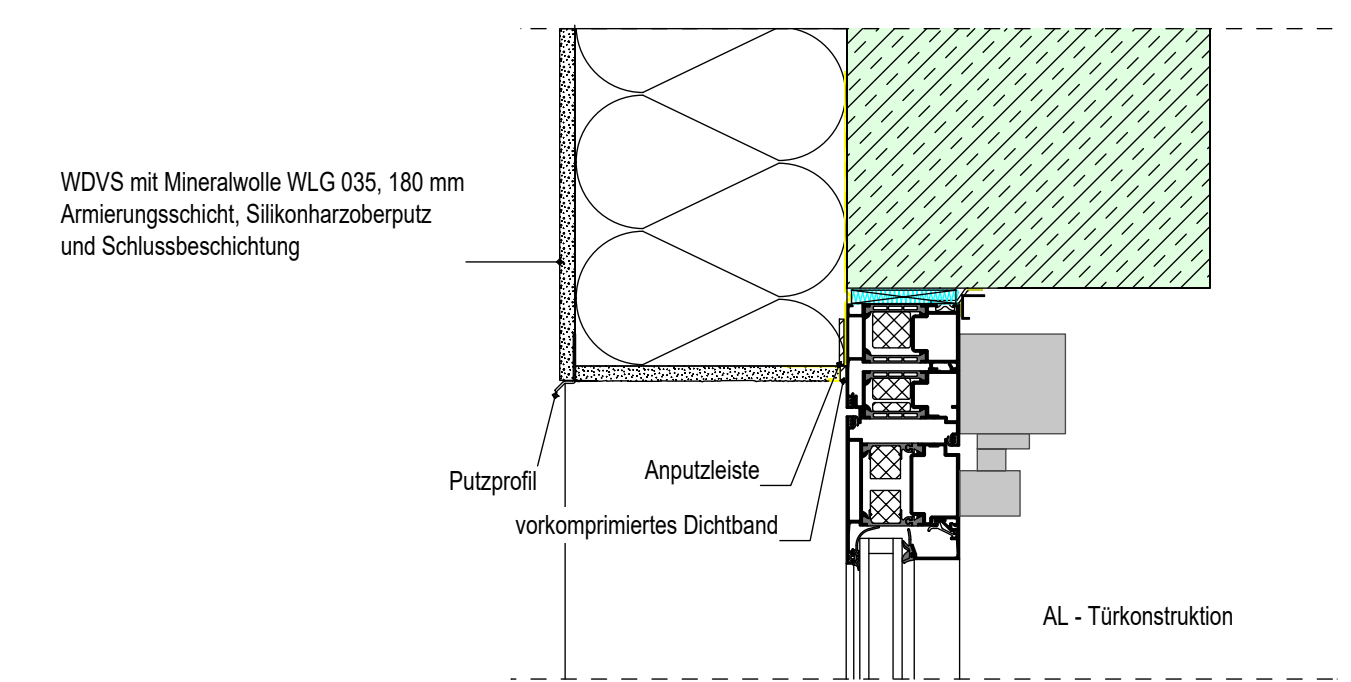

Regeldetail "Vertikalschnitt Tür"

± 0.00 = OK FFB Erdgeschoss = 615,25 m ü. NHN	
Bauherr	Plan-Nr.
<b>Gemeinde Muldenhammer</b> Klingenthaler Str. 29, 08262 Muldenhammer	<b>DO 6</b>

Projekt	Projekt-Nr.
<b>Erweiterung Deutsche Raumfahrt Ausstellung</b> <b>Morgenröthe / Rautenkranz</b>	

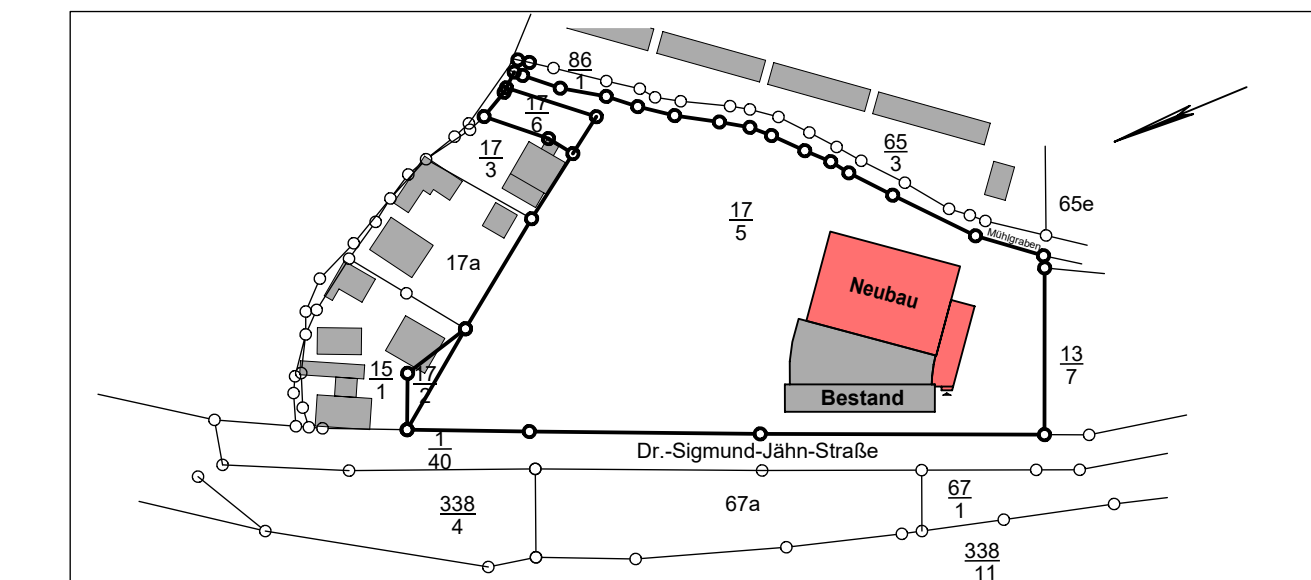

Bezeichnung	Maßstab
<b>Ausbauplan</b> Prinzipdetails Dach	<b>1 : 5</b>

Bauherr	Architekt	Zeichner
Datum	Datum	Datum
30.04.2024	30.04.2024	30.04.2024
Unterschrift	Unterschrift	Unterschrift