


Hochpunkt Dämmung

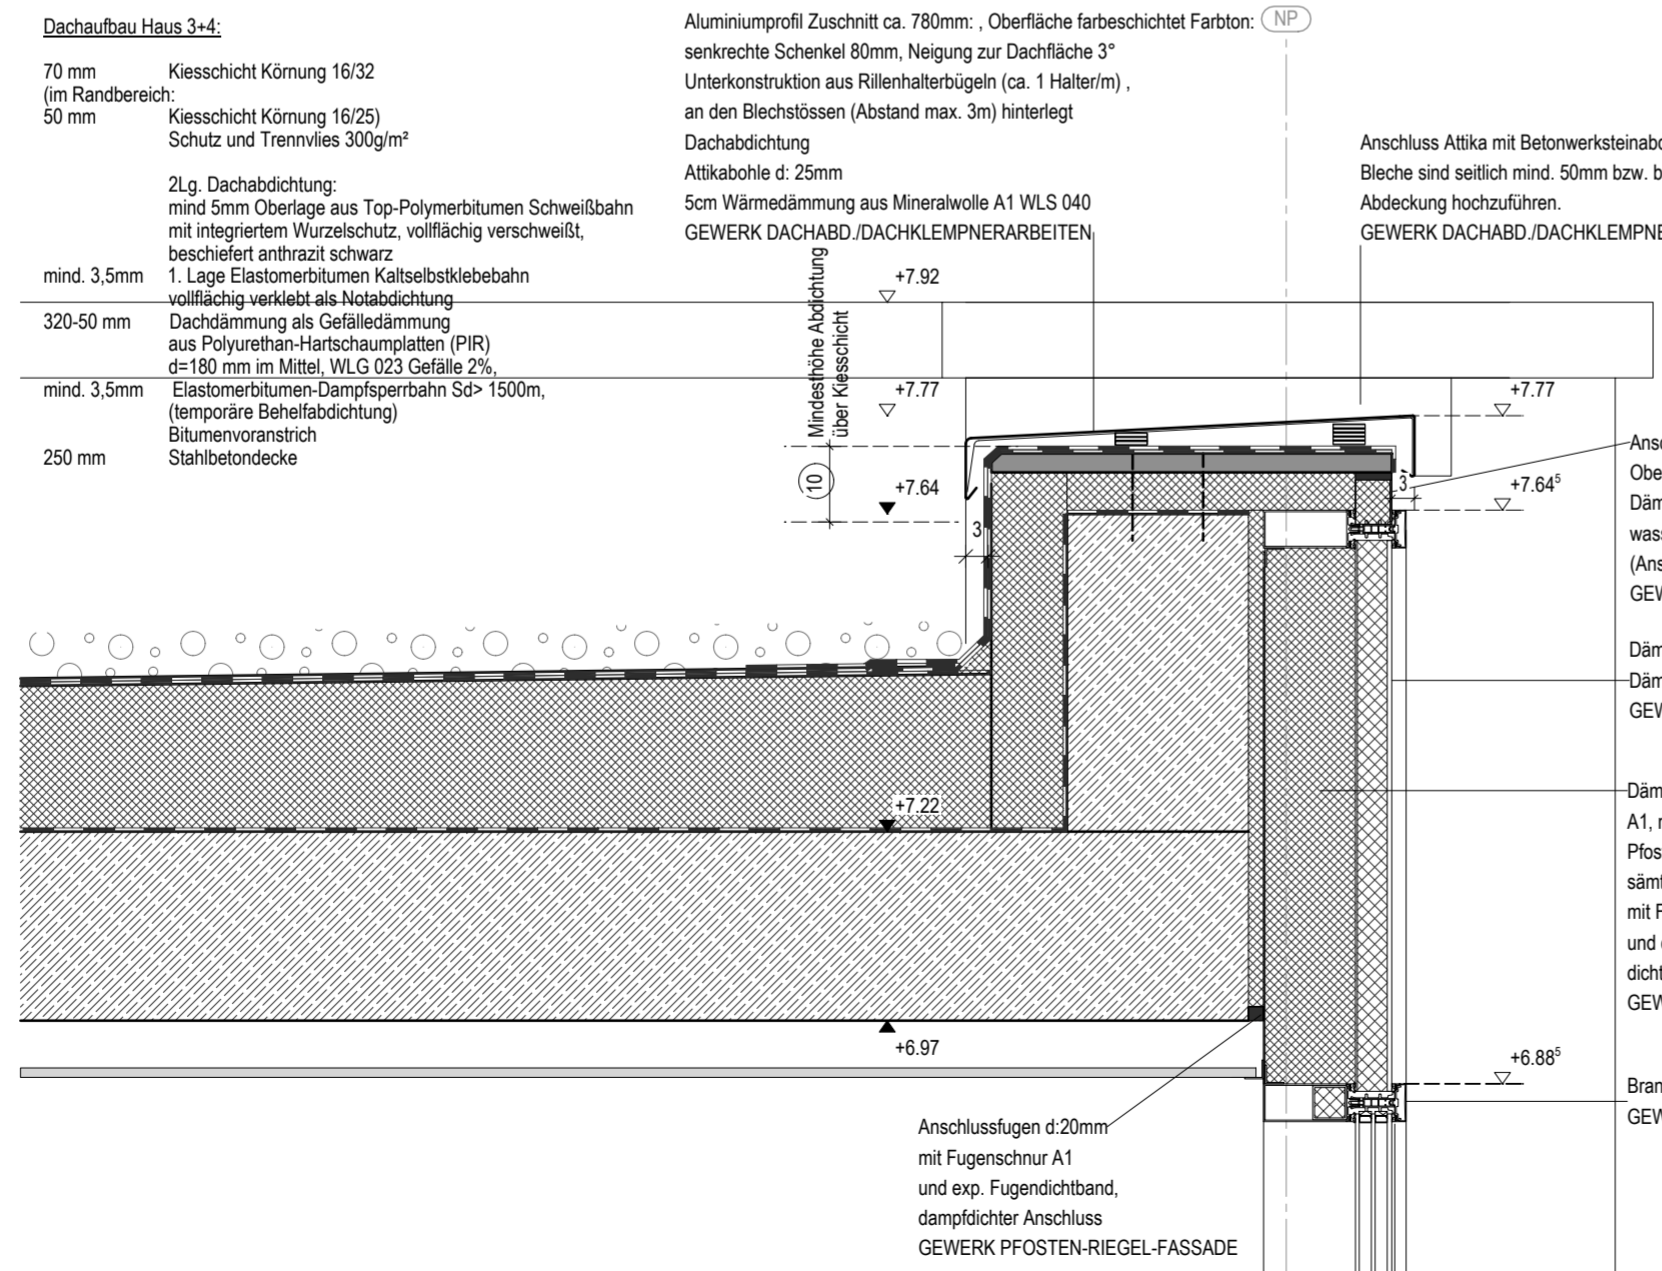

PR-Fassade Flur

LEGENDE

SYMBOLE, LINIEN, SCHRÄFF.:

- Bestand
- Mauerwerk
- Beton
- Stahlbeton
- Stahlbetonfertigteile
- Trockenbau
- Dämmung
- Mauerwerk Neu (Altbau)
- Stahlbeton Neu (Altbau)
- Dämmung Neu (Altbau)
- Ersatz Teilbereiche vom Fußbodenbelag
- Abbruch
- Abbruch
- Fußboden Teilabbruch
- Neue Decke bzw. UHD
- UHD Abbruch
- Brüstung Abbruch
- Neue Brüstung
- Neubau im Bereich Altbau
- Linie angenommen
- verdeckte Kante
- darüberliegende Kante
- OK Fertig-Fußboden
- OK Roh-Fußboden
- UK UHD bezogen auf OK Fertig-Fußboden
- Brandschutzanforderung F30, soweit nicht anders angegeben (Neubau)
- Brandschutzanforderung F30 (Altbau)
- Brandschutzanforderung F90
- Fluchtwegrichtung

ABKÜRZUNGEN: A-Z

ATA Autom. Türantrieb
 Bst Bestand
 B Breite
 BA Bodenablauf
 BD Bodendurchbruch
 BK Bodenkanal
 BLS Blendschutz
 BP Bodenplatte
 BRH Brüstungshöhe
 BRK Brüstungskanal
 BS Bodenschütz
 D Decke
 DA Dachablauf
 DD Deckendurchbruch
 DF Dachflächenfenster
 DH Deckenhöhe
 DK Deckenkoffer
 E Elektro (Durchbr.)
 ELT Elektro
 F Fundament
 FB Fußboden
 FFB Fertigfußboden
 FR Fallrohr
 H Heizung
 HBD Holzbalkendecke
 KH Kämpferhöhe
 L Lüftung
 LA Lichtausschnitt
 LB Lichte Breite
 LH Lichte Höhe
 NAL Notablauf

OL Oberlicht
 OK Oberkante
 RoD Rohdecke
 RFB Rohfußboden
 RL Raumlufttechnik
 S Sanitär
 SH Scheitelhöhe
 SLM Sauberlaufmatte
 Stg Steigung(en)
 TrSt Treppenstufe
 TS Türschwelle
 UDH Unterdeckenhöhe
 UHD Unterhangdecke
 UK Unterkante
 UZ Unterzug
 VK Vorderkante
 VM Vormauerung
 WA Wandaussparung
 WD Wanddurchbruch
 WS Wandschütz

BESCHRIFTUNG: Fenster, Türen

054-T01 Raumnummer-Türnummer
 054-F01 Raumnummer-Fensternummer

RAUMSTEMPEL:

054
 Gruppenraum 1
 Raumnr. 36.72 m²
 Raumnr. 24.69 m²
 Raumnr. 3.26 m²
 Raumnr. 0.00 bis 0.00
 Anstrich


DURCHBRÜCHE/SCHLITZE

- Wanddurchbruch
- *x-WD b/h in cm
- Bodendurchbruch
- *x-BD b/h in cm
- Deckendurchbruch
- *x-DD b/h in cm
- Wandschütz
- *x-WS b/h in cm

BRANDSCHUTZ

- BM Brandmelder gemäß ELT-Planung
- DS Dichtschließend
- DSS Dicht- und Selbstschließend
- FL Freilauf
- FSA Feststellanlage
- RA Rauchableitung
- RD Rauchdicht
- F30 feuerhemmend
- F60 hochfeuerhemmend
- F90 feuerbeständig
- T30 Feuerschutztür
- T30 Feuerschutztür
- T30-RS Feuer- und Rauchschutztür
- F90-A-M Brandwand feuerbeständig

01	Umplanung Attikaabdeckung Haus 3 und 4	20.02.2025	LS
Index	Änderung/Ergänzung	Datum	Name

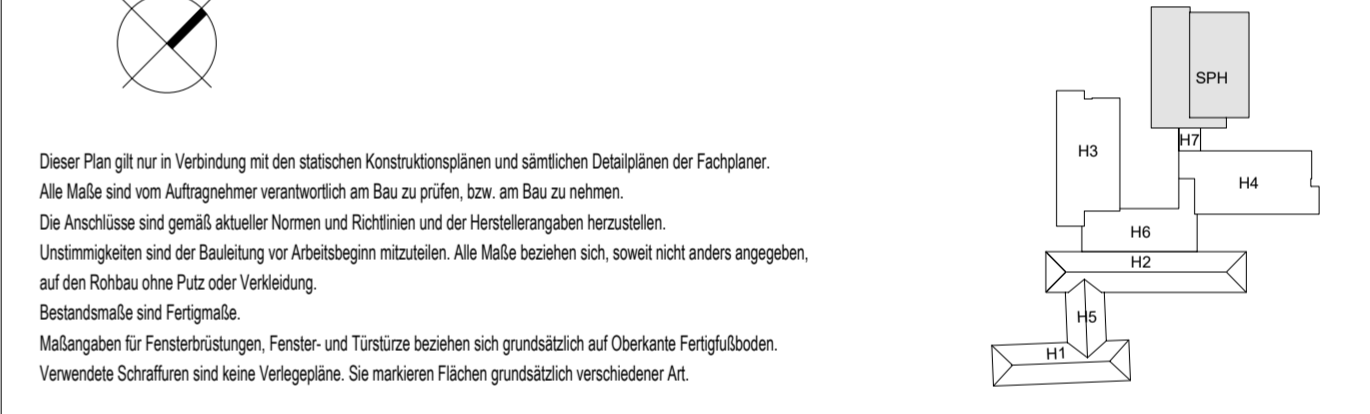

LAGE-HÖHENSYSTEM

OK FFB EG 0,00=152,16m ü. NHN im DHHN2016

LIEGENSCHAFT/BAUWERK/GEBÄUDETEIL
Oberschule Baruth - Schulgebäude

LIEGENSCHAFTSNUMMER
L0048

Am Park 3
 02694 Malschwitz OT Baruth

BAUWERKSNUMMER/GEBÄUDETEIL
G01

MAßNAHME

MAGNANUMMER
123-040

KOSTENGRUPPE
300

PLANINHALT

TEILPLAN
1/1

Detail
Attika H3, H4

CODIERUNG PLANINHALT
DE211-DA-30

MAßSTAB
1:100

FORMAT
A2

STAND DER PLANUNG
Ausführungsplanung

FACHPLANER

BEARBEITET/GEZEICHNET
LS

PLANDATUM
04.10.2024

UNTERZEICHNET

ZUR BAUAUSFÜHRUNG FREIGEgeben

BAUHERR
 LANDRATSAMT BAUTZEN

Landratsamt Bautzen
 Gebäude- und Liegenschaftsamt

Bahnstraße 9
 02625 Bautzen
 Tel.: 03591 5251-23001
 Fax: 03591 5250-23000

DATUM
 UNTERSCHRIFT
 BEARBEITER HOCHBAU

DATUM
 UNTERSCHRIFT
 FACHINGENIEUR HOCHBAU

DATUM
 UNTERSCHRIFT
 BEARBEITER CAD

NAME DES LAYOUTS: M10
 DATEINAME: I23-040.L0048.G01.DE211-DA-3-4.A.H300.DE.AE00.dwg