

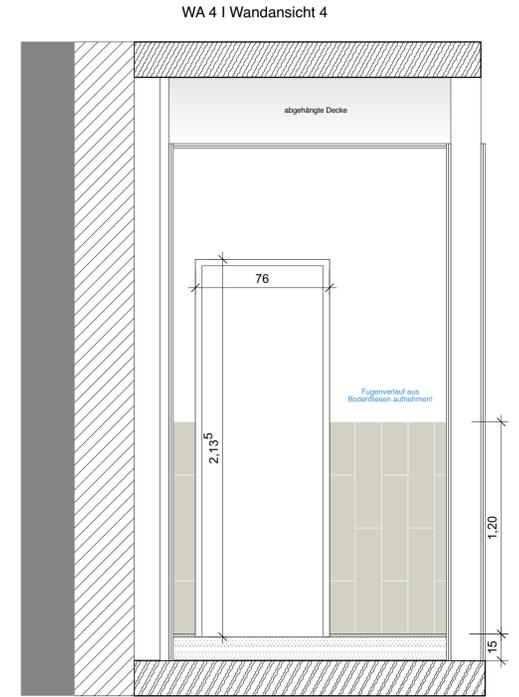
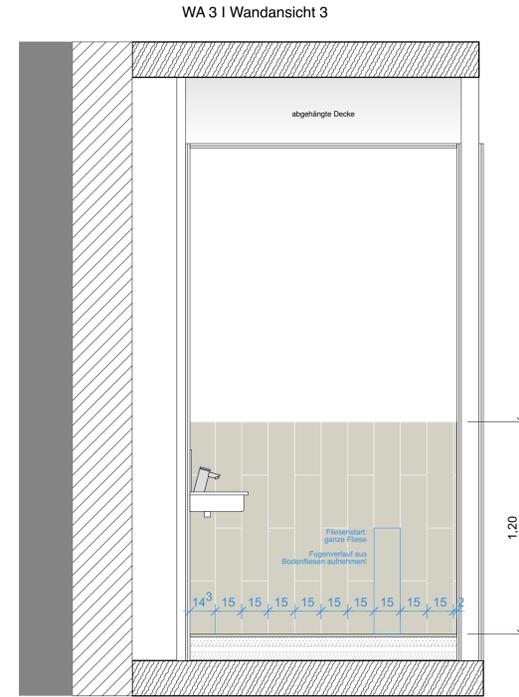
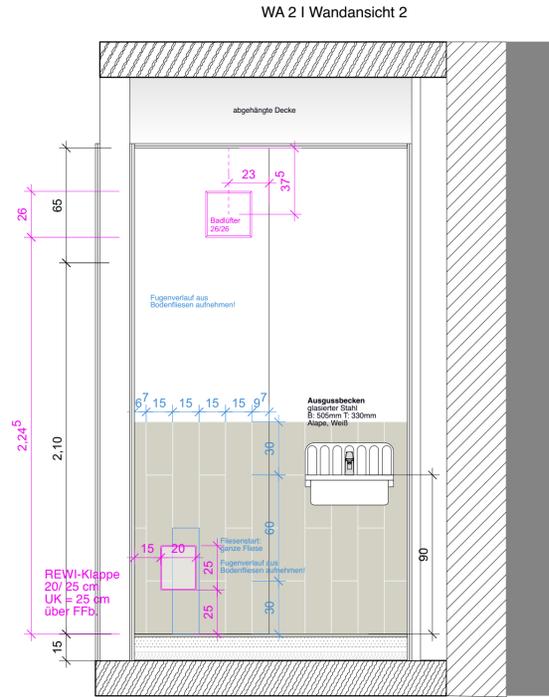


# WANDABWICKLUNG 1:20

MP\_01.11  
WM-Raum (Betreiberwohnung) 1. Obergeschoss

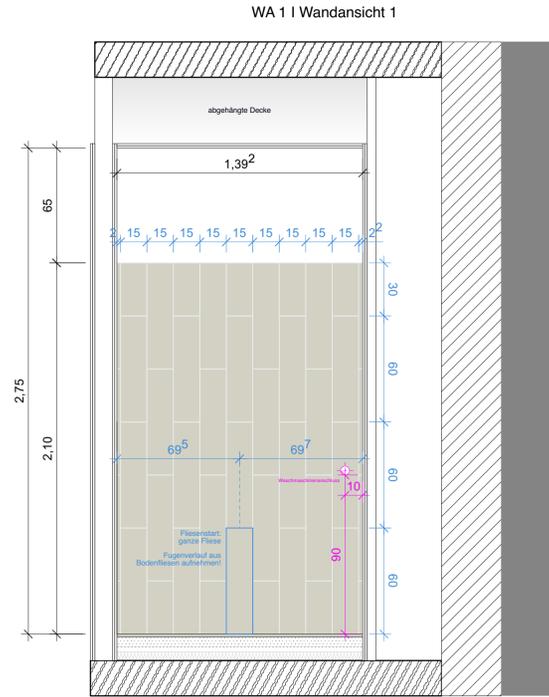

# AUSSCHNITT GRUNDRISS 1:20

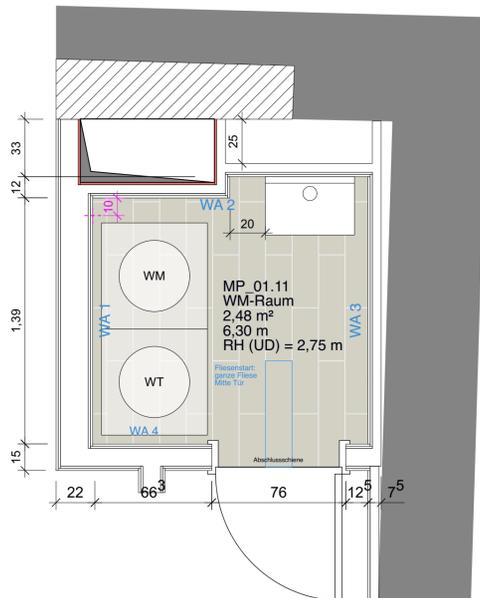

## Beschreibung

Bad:	CAPAROL GmbH	SeidenLatex weiß	Wellfahrl. RAL 9016
Decke Anstrich Kunstharzdispersion (Latex) seidenglanz	FLORIM Ceramiche S.p.A.	RAWTECH WHITE	BB White
Bodenfliesen 600mm x 150mm Rutschhemmung R10B	OTTOCHEMIE GmbH	OTTOSEAL S 100	C961 Morgengrau
Verfugung Boden (dauerelastisch)	SOPRO Bauchemie GmbH DE	Brillant Perl Fuge	Sandgrau 18
Wandfliesen 600mm x 150mm	FLORIM Ceramiche S.p.A.	RAWTECH WHITE	BB White
Wand-Fugen 3mm	SOPRO Bauchemie GmbH	Brillant Perl Fuge	Pergamon 27
Verfugung Wand (dauerelastisch)	OTTOCHEMIE GmbH	OTTOSEAL S 100	C961 Morgengrau
Türzarge Polyurethan- Acryldispersion (Acryllack) seidenglanz	CAPAROL GmbH	Capacryl PU- Satin ColorExpress	Umbragrau RAL 7022
Türblätter (Holztüren)	EGGER GmbH & Co.	H 834 ST 9	Eiche naturhell quer

## Halbverband



± 0,00 = OK FFB EG = 262,40 m ü. DHHN2016

A	05.08.24	Ergänzung Rewi-Klappen, Rewi-Öffnungen und Lüftungsklappen	Meinel
Index	Datum	Änderung	Zeichner



Projekt: Revitalisierung ehem. Kaufhaus Schocken in Zwickau

Planbezeichnung: PA 1 - Fliesenplan B&B, WM-Raum (Betreiberwohnung) MP\_01.11

Bauherr: GP Papenburg Hochbau GmbH  
Berliner Straße 239  
06112 Halle (Saale)  
Fährstraße 22, 18439 Stralsund

**BAUCONZEPT**  
INGENIEURE + ARCHITEKTEN

BAUCONZEPT® PLANUNGSGESSELLSCHAFT MBH  
Bachgasse 2 | D-99350 Lichtenstein  
Telefon +49 (0) 372 04 16 70-0 | Fax +49 (0) 372 04 16 70-67  
info@bauconcept.com | www.bauconcept.com

Freigabe Bauherr / Datum  
Freigabe Bauherr\* /  
Entwurfsverfasser  
Dipl.-Ing. Architekt B. Hoffmann  
Projektleiter  
i. A. Dipl.-Ing. R.Meichsner

Projektbearbeiter: gesehen: 2. Fachplaner  
i. A. M.A.(Architektur) N. Meinel  
i. A. Dipl.-Ing. A. Müller  
Zeichner / Erstelldatum: 04.06.2024  
i. A.M.A.(Architektur) N. Meinel

Zeichnungsnummer: 17-064  
Maßstab: 1:20